


LEGENDA

- 01 CAMPO DE FUTEBOL
- 02 LANÇAMENTO DE PESO
- 03 LANÇAMENTO DE DARDO
- 04 LANÇAMENTO DE DISCO E MARTELO
- 05 SALTO EM DISTÂNCIA E SALTO TRIPLO
- 06 SALTO COM VARA
- 07 SALTO EM ALTURA
- 08 FOSSO
- 09 PISTA DE ATLETISMO
- 10 ÁREA DE AQUECIMENTO

MATERIAIS

- GRAMADO - ÁREA: 8.728,11m²
- SINTÉTICO - ÁREA: 6.091,38m²
- AREIA - ÁREA: 144,00m²
- ESCADARIA EXISTENTE - ÁREA: 33,40m²
- CALHA - PERÍMETRO: 400 metros
- CERCA - PERÍMETRO: 495 metros

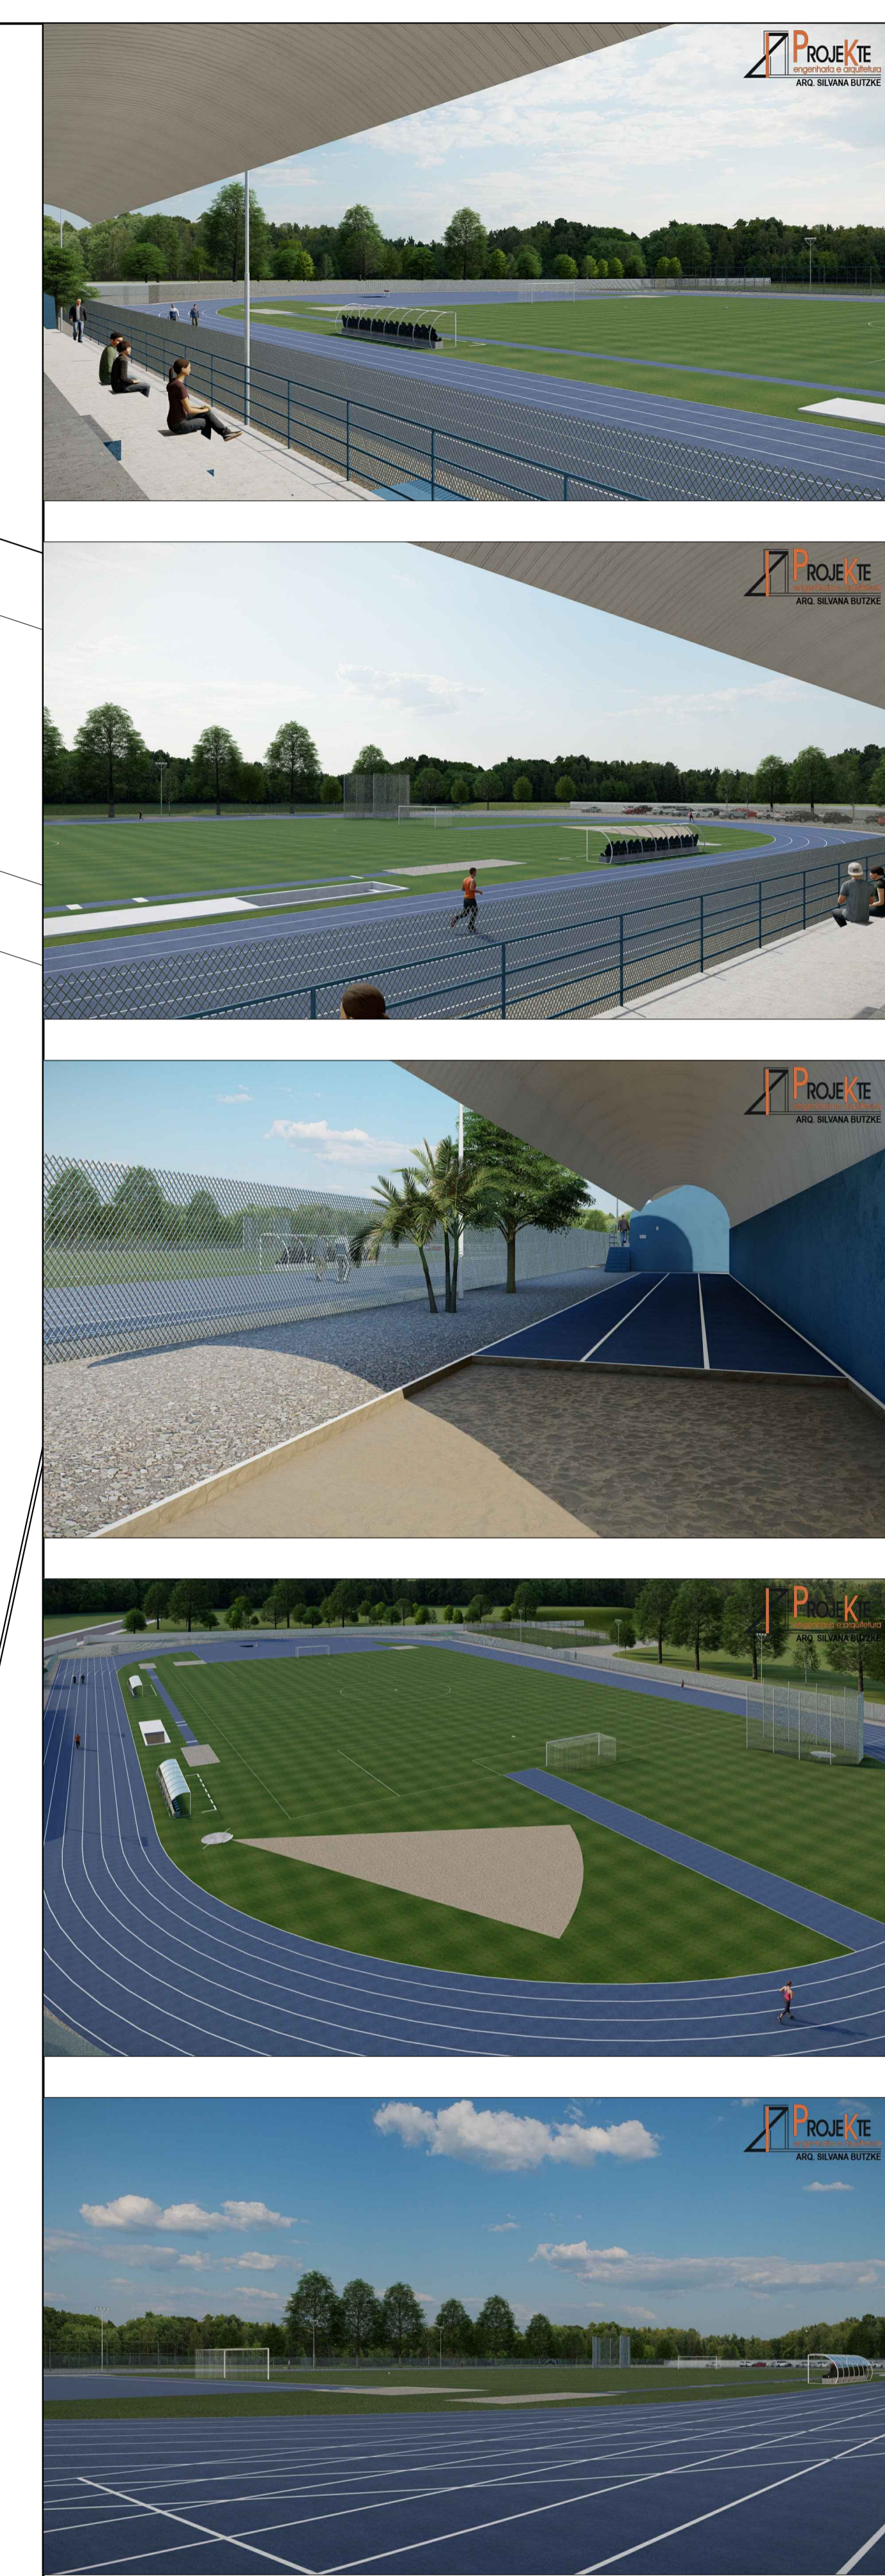


CARIMBOS
PREFEITURA

ASSINATURAS


<p>FUNDAÇÃO MUNICIPAL DE ESPORTES DE CAMPOS NOVOS PROPRIETÁRIO</p>	<p>ROGER ANDREAS ISLEB ENGENHEIRO CIVIL CREASC 40861/1</p>
<p>PROJETO</p>	<p>SILVANA BUTZKE ARQUITETA E URBANISTA CAUSC 40868/4</p>
<p>PROJETO ARQUITETÔNICO</p>	<p>TIPO DE OBRA COMPLEXO ESPORTIVO</p>

PROPRIETÁRIO: FUNDAÇÃO MUNICIPAL DE ESPORTES
 ENDEREÇO: RUA SILVIO NEVES BLEYER CAMPOS NOVOS/SC
 AUTOR DO PROJETO: ROGER ANDREAS ISLEB / SILVANA BUTZKE
 ENGENHEIRO CIVIL - CREASC 40861/1 ARQUITETA E URBANISTA - CAUSC 40868/4
 TÍTULO: PLANTA BAIXA - PISTA DE ATLETISMO PRONÓIA
 ESCALA: INDICADA DATA: MAIO/2021 DESENHO: SILVANA BUTZKE

A-01

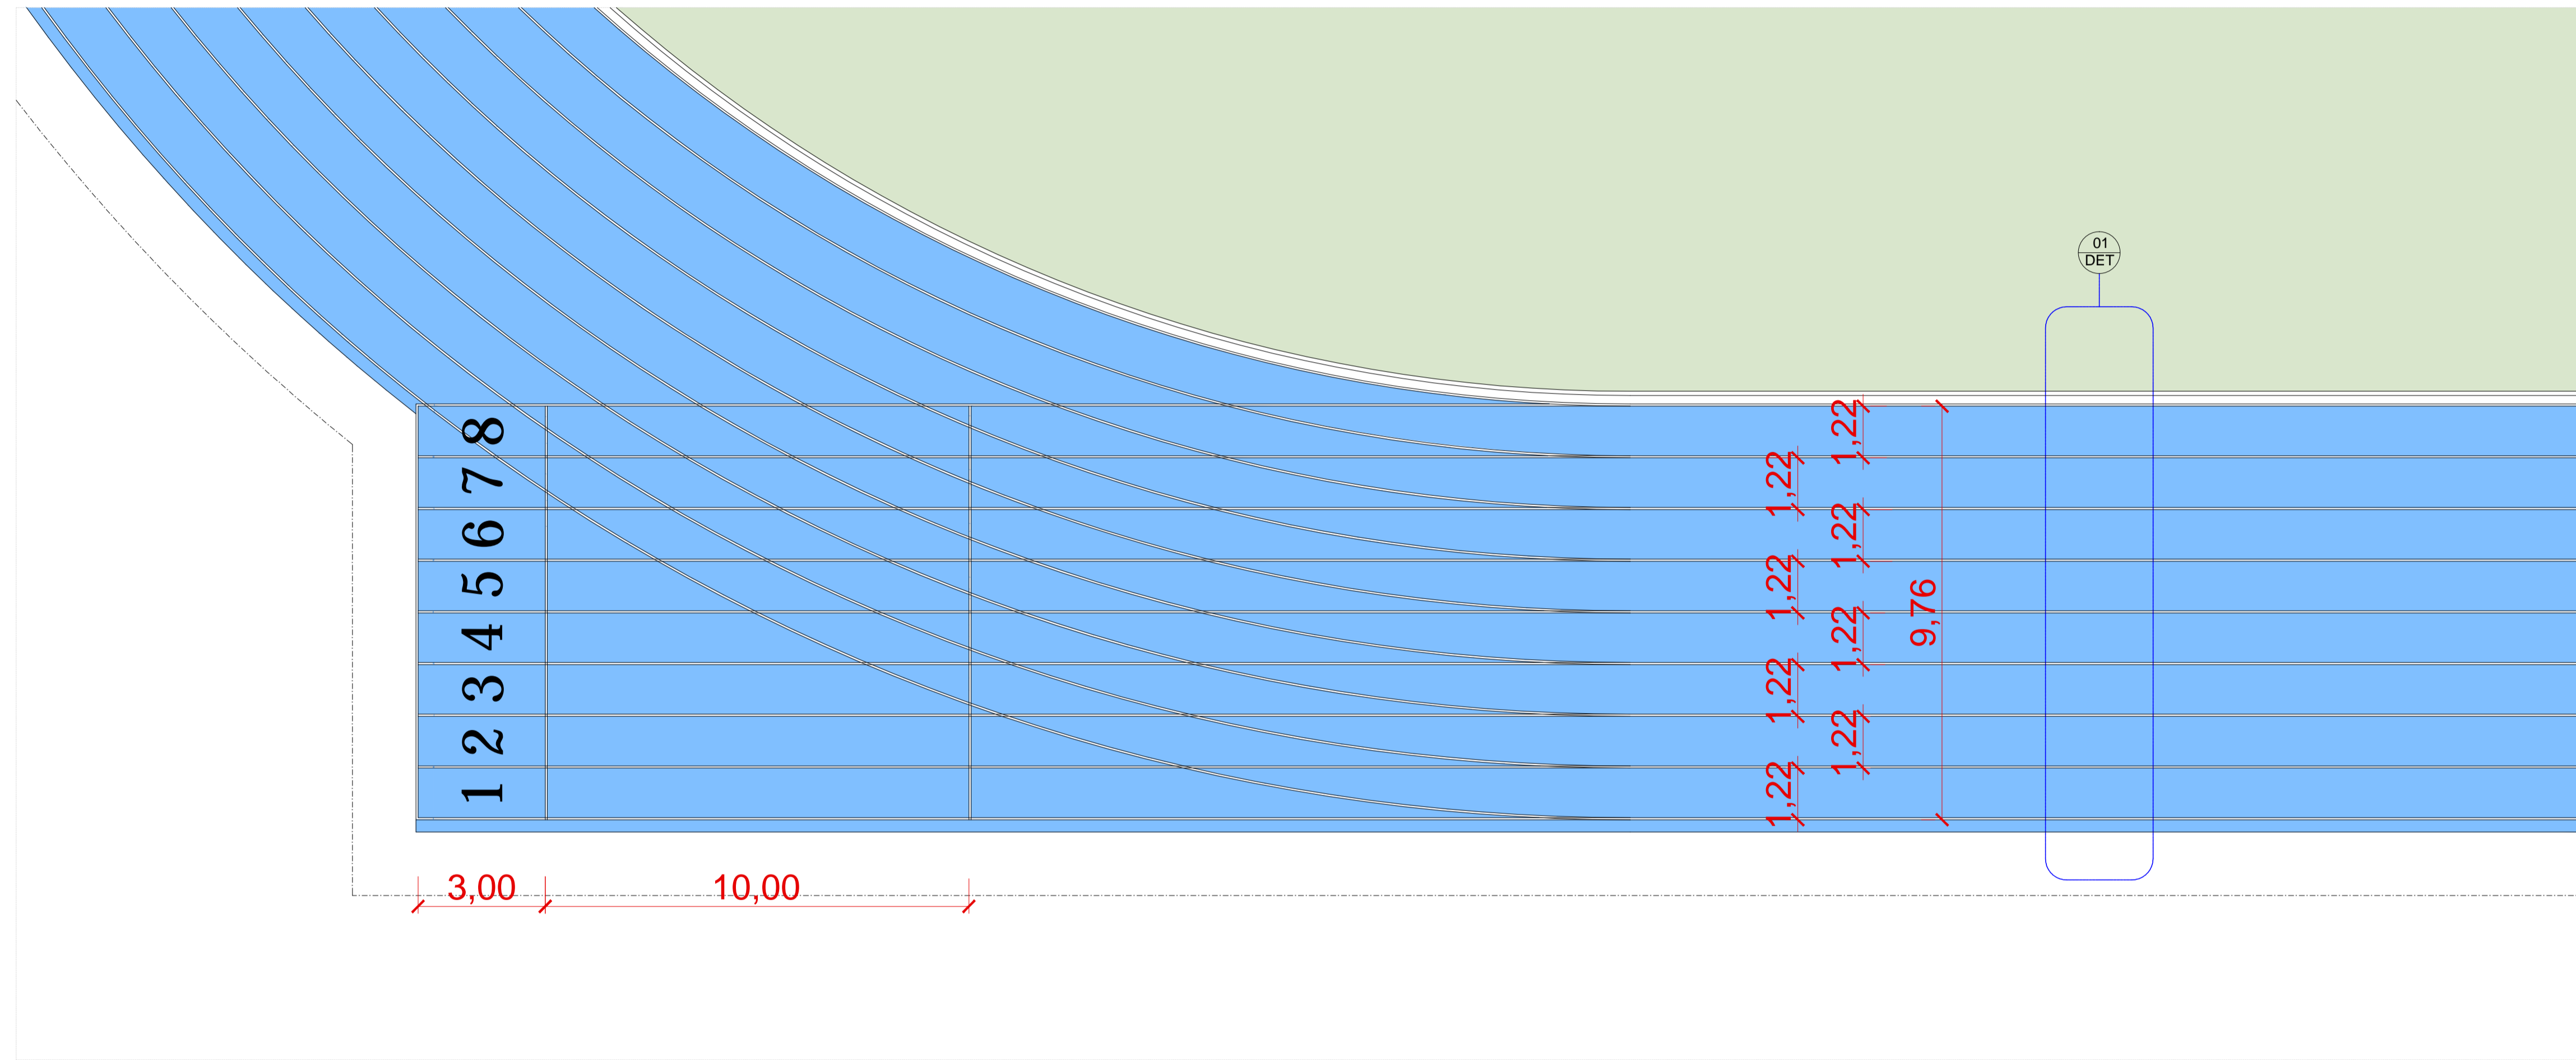


PISTA DE ATLETISMO
ESCALA: 1/100

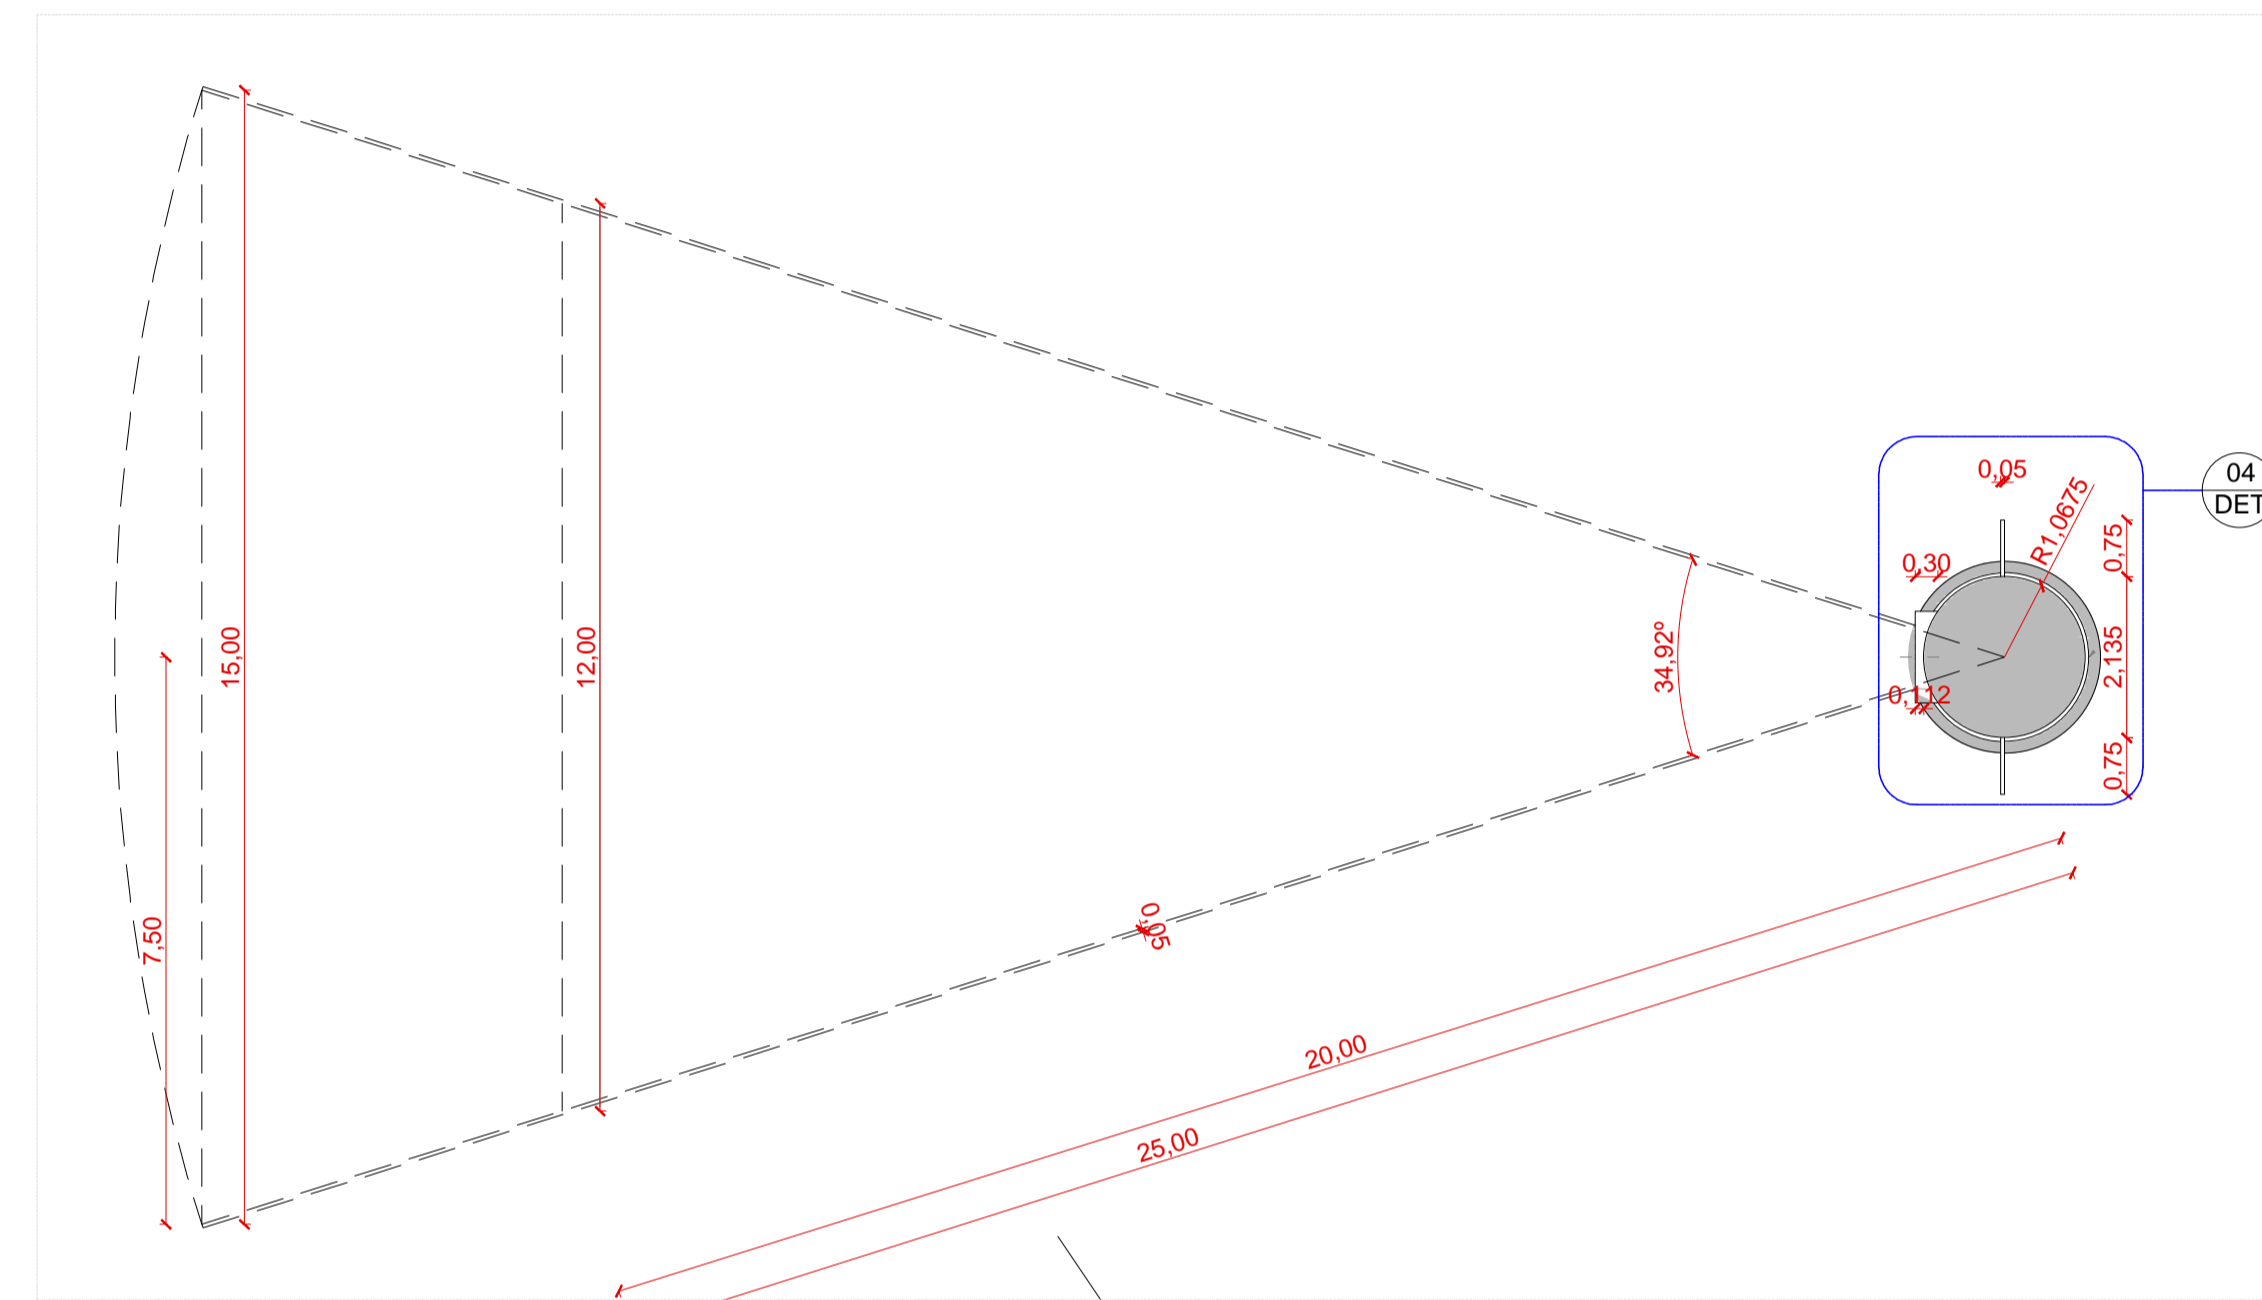


ARREMESSO DE PESO
ESCALA: 1/100


UTILIZAR AS DIMENSÕES INDICADAS EM DESTA PLANILHA COMO REFERÊNCIA PARA O PROJETO DE ARQUITETURA E URBANISMO DO COMPLEXO ESPORTIVO.

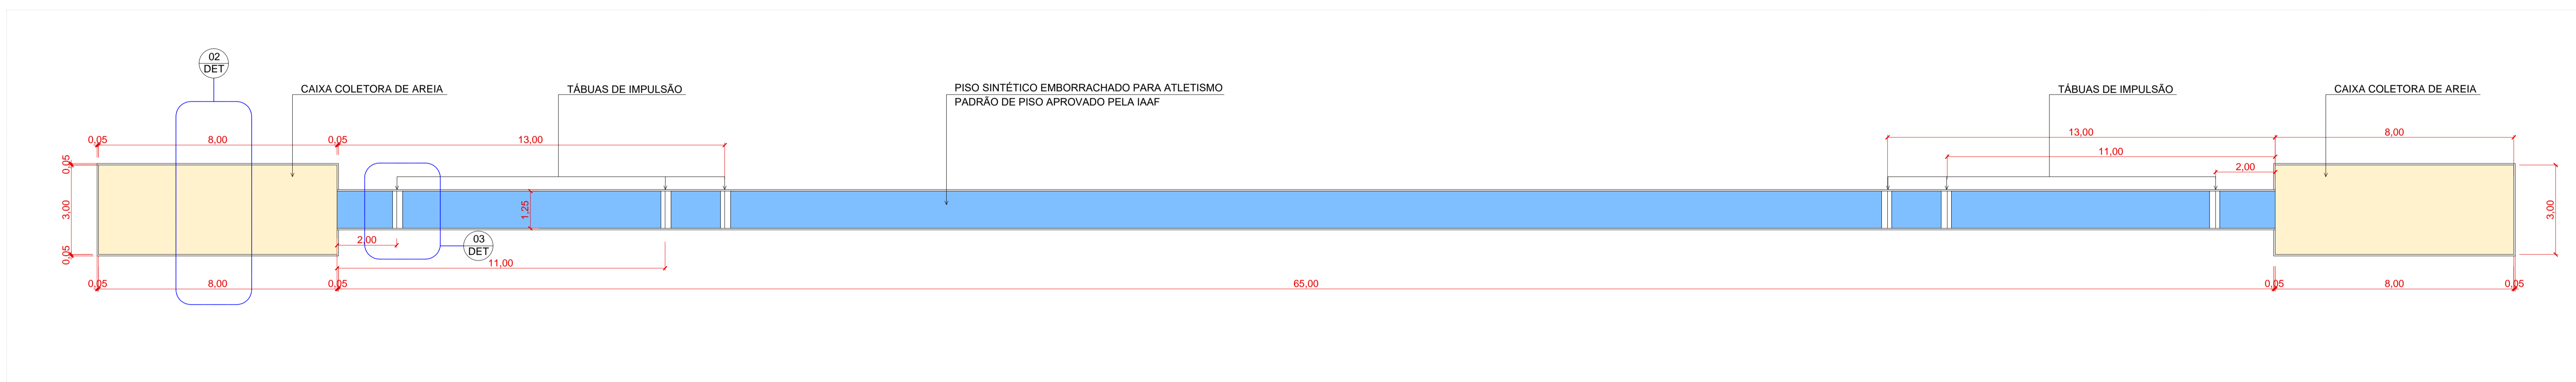


SALTO EM DISTÂNCIA
ESCALA: 1/100

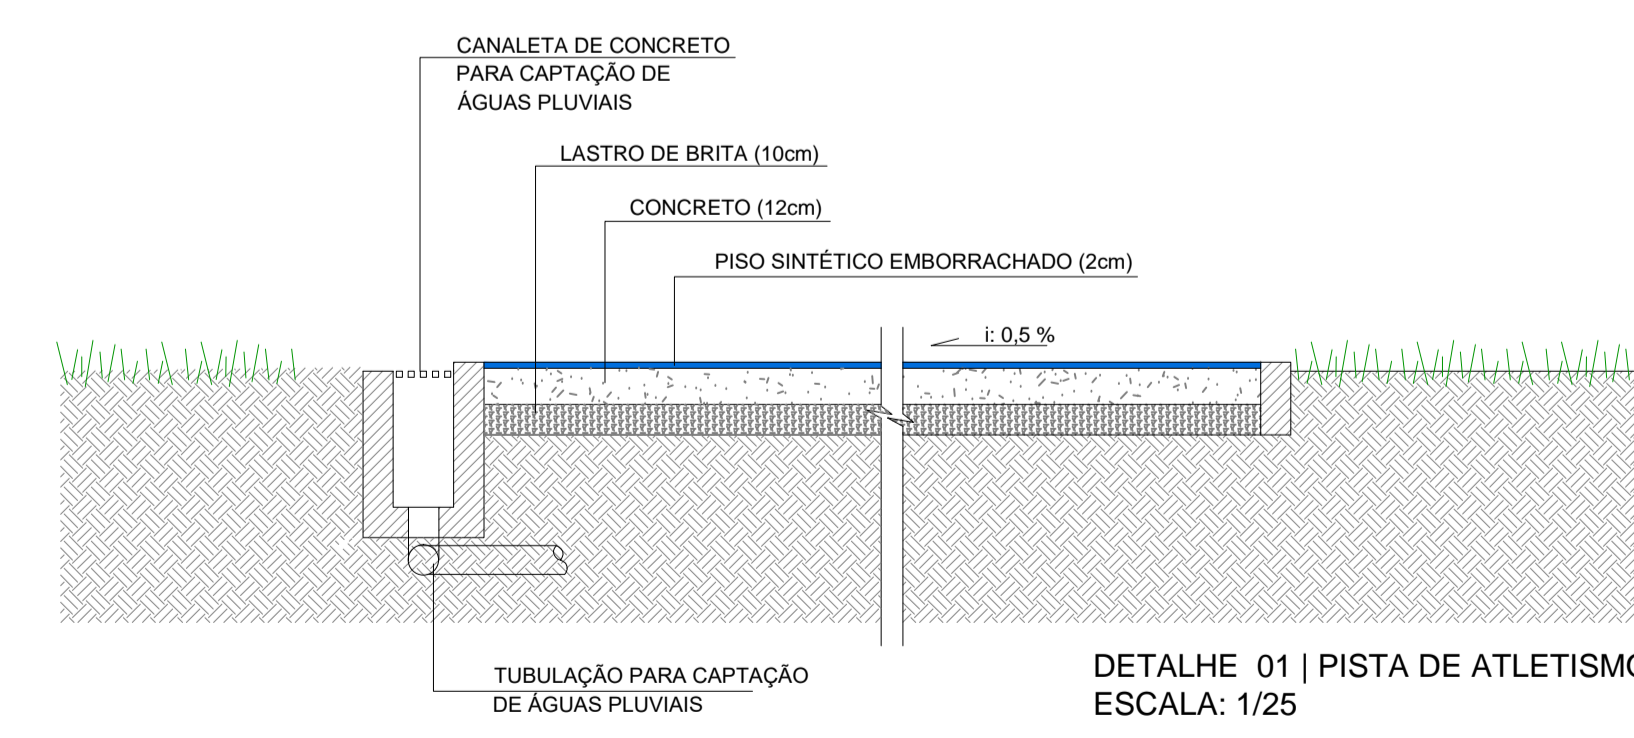


DETALHE 01 | PISTA DE ATLETISMO
ESCALA: 1/25

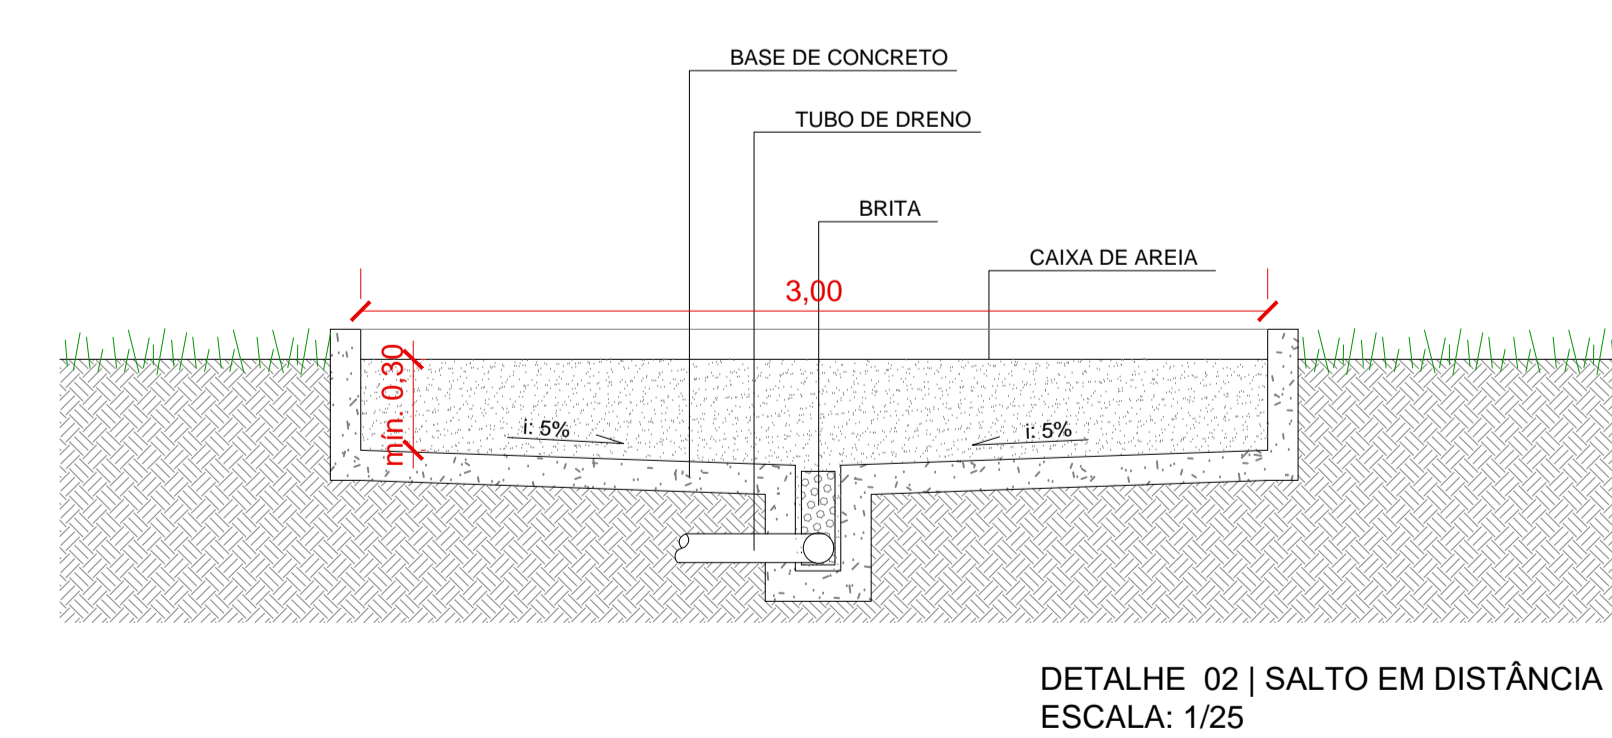


DETALHE 02 | SALTO EM DISTÂNCIA
ESCALA: 1/25

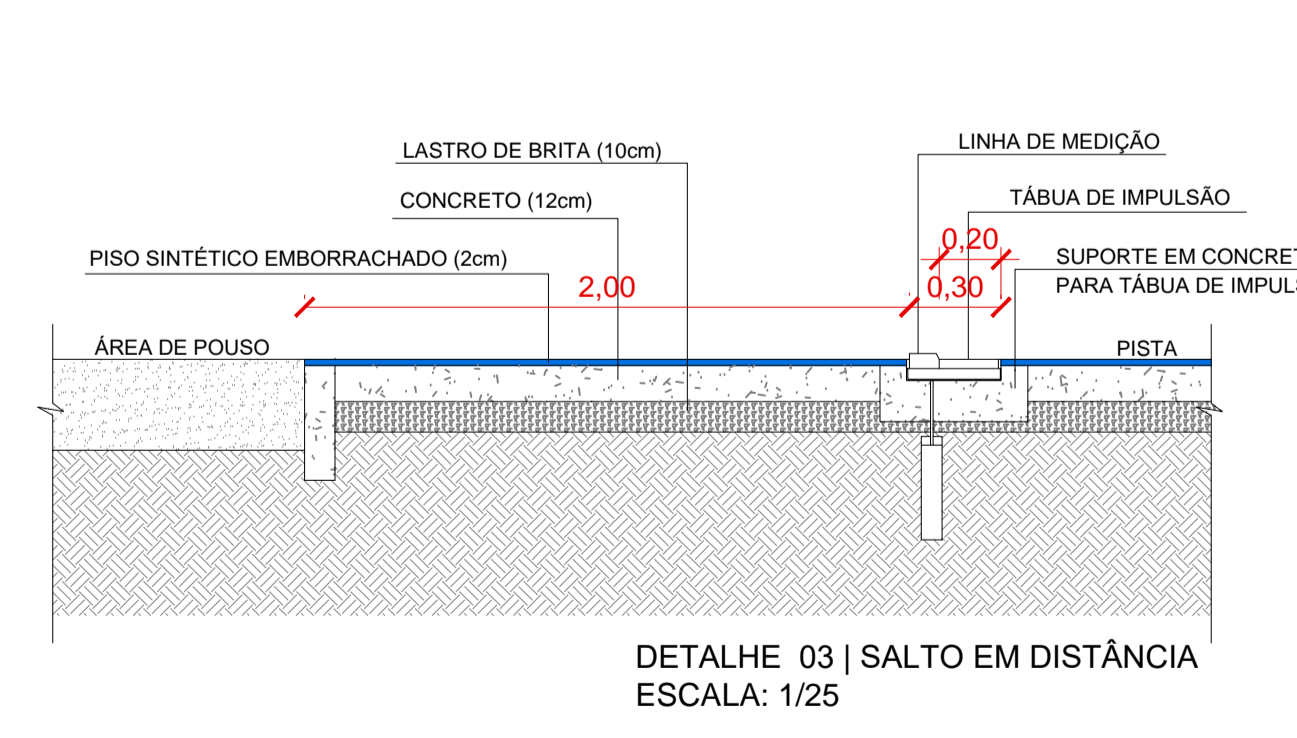


DETALHE 03 | SALTO EM DISTÂNCIA
ESCALA: 1/25

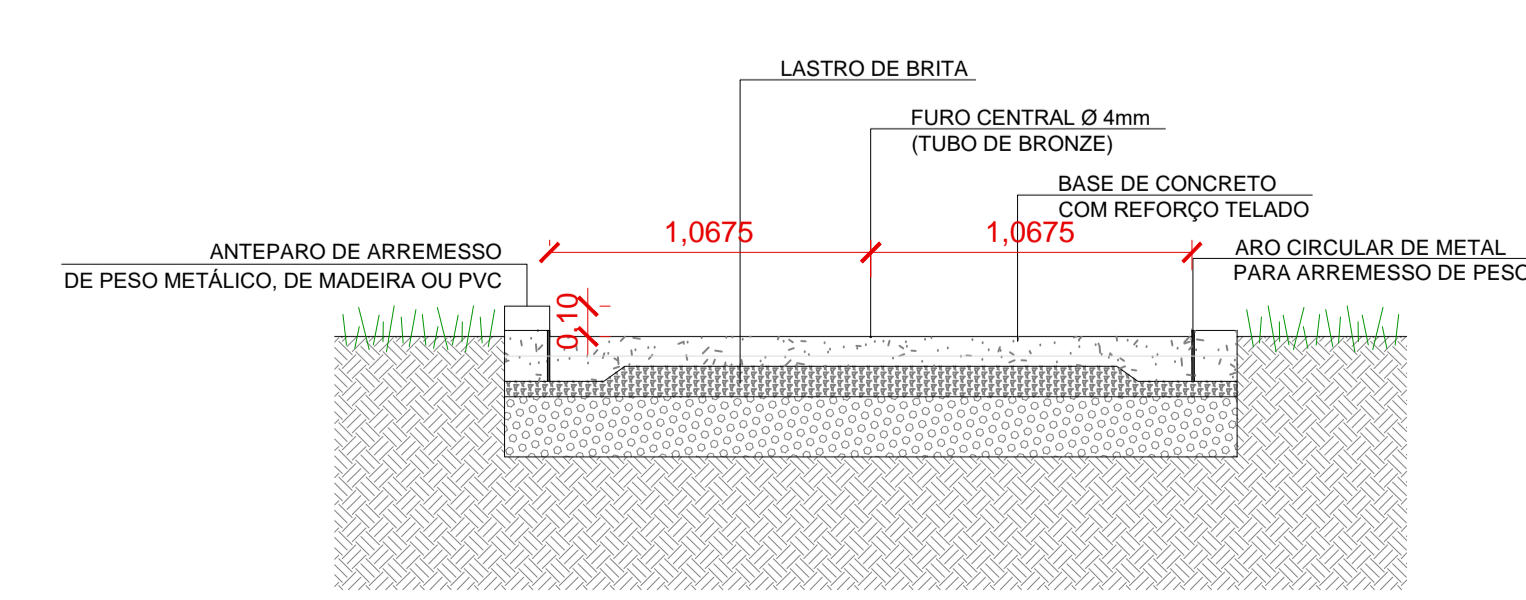

DETALHE 04 | ARREMESSO DE PESO
ESCALA: 1/25

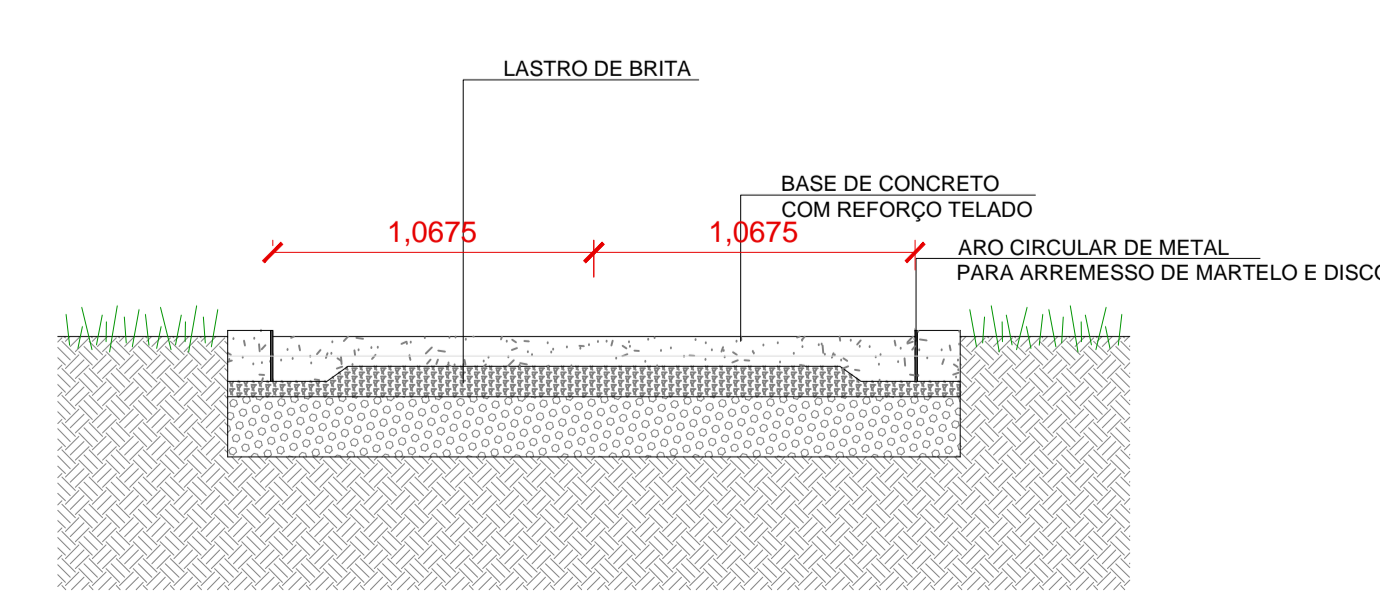

DETALHE 05 | ARREMESSO DE MARTELO E DISCO
ESCALA: 1/25

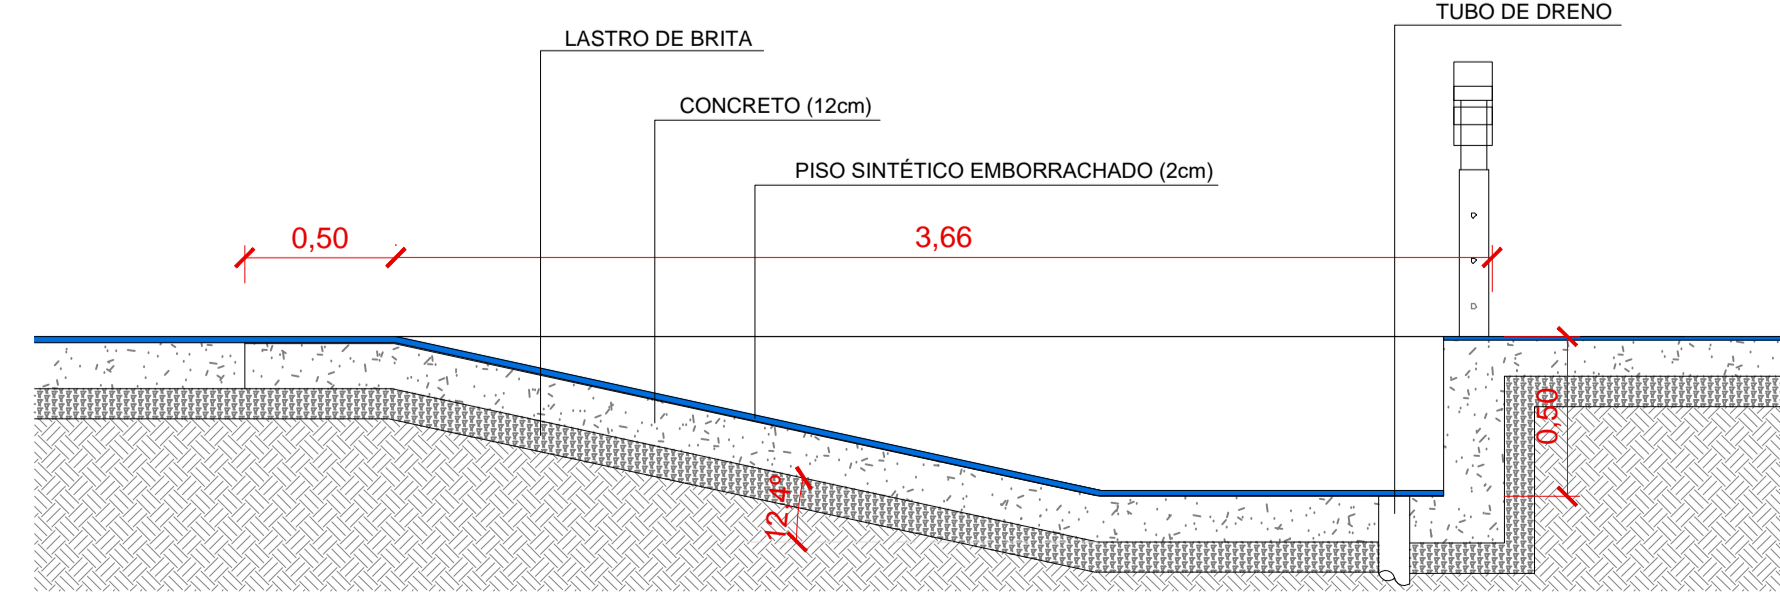

DETALHE 06 | FOSSO
ESCALA: 1/25

CARIMBOS
PREFEITURA

ASSINATURAS

FUNDAÇÃO MUNICIPAL DE ESPORTES DE CAMPOS NOVOS PROPRIETÁRIO

ROGER ANDREAS ISLEB ENGENHEIRO CIVIL CREA/SC 44616-1

SILVANA BUTZKE ARQUITETA E URBANISTA CREA/SC 41899-6

PROJETO: PROJETO ARQUITETÔNICO

TIPO DE OBRA: COMPLEXO ESPORTIVO

PROPRIETÁRIO: FUNDAÇÃO MUNICIPAL DE ESPORTES

ENCOMENDADO: RUA SILVIO NEVES BLEYER CAMPOS NOVOS/SC

AUTOR DO PROJETO: ROGER ANDREAS ISLEB / SILVANA BUTZKE

TÍTULOS: DETALHAMENTOS - PISTA DE ATLETISMO

ESCALA: INDICADA DATA: MAIO/2021 DESENHO: SILVANA BUTZKE

A-02



PROJEKTE
 engenharia e arquitetura
 ARQ. SILVANA BUTZKE

CARIMBOS PREFEITURA	
ASSINATURAS	
FUNDAÇÃO MUNICIPAL DE ESPORTES DE CAMPOS NOVOS PROPRIETÁRIO	ROGER ANDREAS ISLEB ENGENHEIRO CIVIL CREA/SC 44665-1
 Engenharia e Arquitetura <small>Rua Gustavo Michel 128 - Bairro Ingápolis - Itajaí/SC - CEP 89130-000 Fone/Fax: 47 3362 3817 e-mail: rige@projekte.com.br www.projekte.com.br</small>	SILVANA BUTZKE ARQUITETA E URBANISTA CREA/SC 41888-6
PROJETO:	PROJETO ARQUITETÔNICO
TIPO DE OBRA:	COMPLEXO ESPORTIVO
PROPRIETÁRIO: FUNDAÇÃO MUNICIPAL DE ESPORTES ENDEREÇO: RUA SILVIO NEVES BLEYER CAMPOS NOVOS/SC AUTOR DO PROJETO: ROGER ANDREAS ISLEB / SILVANA BUTZKE <small>ENGENHEIRO CIVIL - CREA/SC 44665-1 / ARQUITETA E URBANISTA - CREA/SC 41888-6</small>	
TÍTULO:	IMAGEM 01 - PISTA DE ATLETISMO
ESCALA:	INDICADA
DATA:	MAIO/2021
DESENHO:	SILVANA BUTZKE
A-03	



PROJEKTE
 engenharia e arquitetura
 ARQ. SILVANA BUTZKE

CARIMBOS
 PREFEITURA

ASSINATURAS

FUNDAÇÃO MUNICIPAL DE ESPORTES
 DE CAMPOS NOVOS
 PROPRIETÁRIO

ROGER ANDREAS ISLEB
 ENGENHEIRO CIVIL
 CREA/SC 44661-1

SILVANA BUTZKE
 ARQUITETA E URBANISTA
 CREA/SC 41888-6

PROJEKTE
 Engenharia e Arquitetura
 Rua Galvão Bueno 128 - Bairro Ingá - Florianópolis - SC - CEP 81130-000
 Fone/Fax: 47 3362 3171 e-mail: rige@projekte.com.br
 www.projekte.com.br

PROJETO:
 PROJETO
 ARQUITETÔNICO

TIPO DE OBRA:
 COMPLEXO
 ESPORTIVO

PROPRIETÁRIO: FUNDAÇÃO MUNICIPAL DE ESPORTES

ENDEREÇO: RUA SILVIO NEVES BLEYER CAMPOS NOVOS/SC

AUTOR DO PROJETO: ROGER ANDREAS ISLEB / SILVANA BUTZKE
 ENGENHEIRO CIVIL - CREA/SC 44661-1 ARQUITETA E URBANISTA - CREA/SC 41888-6

TÍTULO: IMAGEM 02 - PISTA DE ATLETISMO


ESCALA: INDICADA DATA: MAIO/2021 DESENHO: SILVANA BUTZKE

A-04



PROJEKTE
 engenharia e arquitetura
 ARQ. SILVANA BUTZKE

CARIMBOS PREFEITURA	
ASSINATURAS	
FUNDAÇÃO MUNICIPAL DE ESPORTES DE CAMPOS NOVOS PROPRIETÁRIO	ROGER ANDREAS ISLEB ENGENHEIRO CIVIL CREASC 046611
	SILVANA BUTZKE ARQUITETA E URBANISTA CREASC 438836
 Rua Gustavo Mikulski 128 - Bairro Ingápolis - Itapira/SC - CEP 89130-000 Fone/Fax: 47 3362 3817 e-mail: rige@projekte.com.br www.projekte.com.br	PROJETO: PROJETO ARQUITETÔNICO
	TIPO DE OBRA: COMPLEXO ESPORTIVO
PRÓPRIETÁRIO: FUNDAÇÃO MUNICIPAL DE ESPORTES	
ENDEREÇO: RUA SILVIO NEVES BLEYER CAMPOS NOVOS/SC	
AUTOR DO PROJETO: ROGER ANDREAS ISLEB / SILVANA BUTZKE ENGENHEIRO CIVIL - CREASC 046611 / ARQUITETA E URBANISTA - CREASC 438836	
TÍTULO: IMAGEM 03 - PISTA DE ATLETISMO	PLANOÇA: A-05
ESCALA: INDICADA	DATA: MAIO/2021
	DESENHO: SILVANA BUTZKE

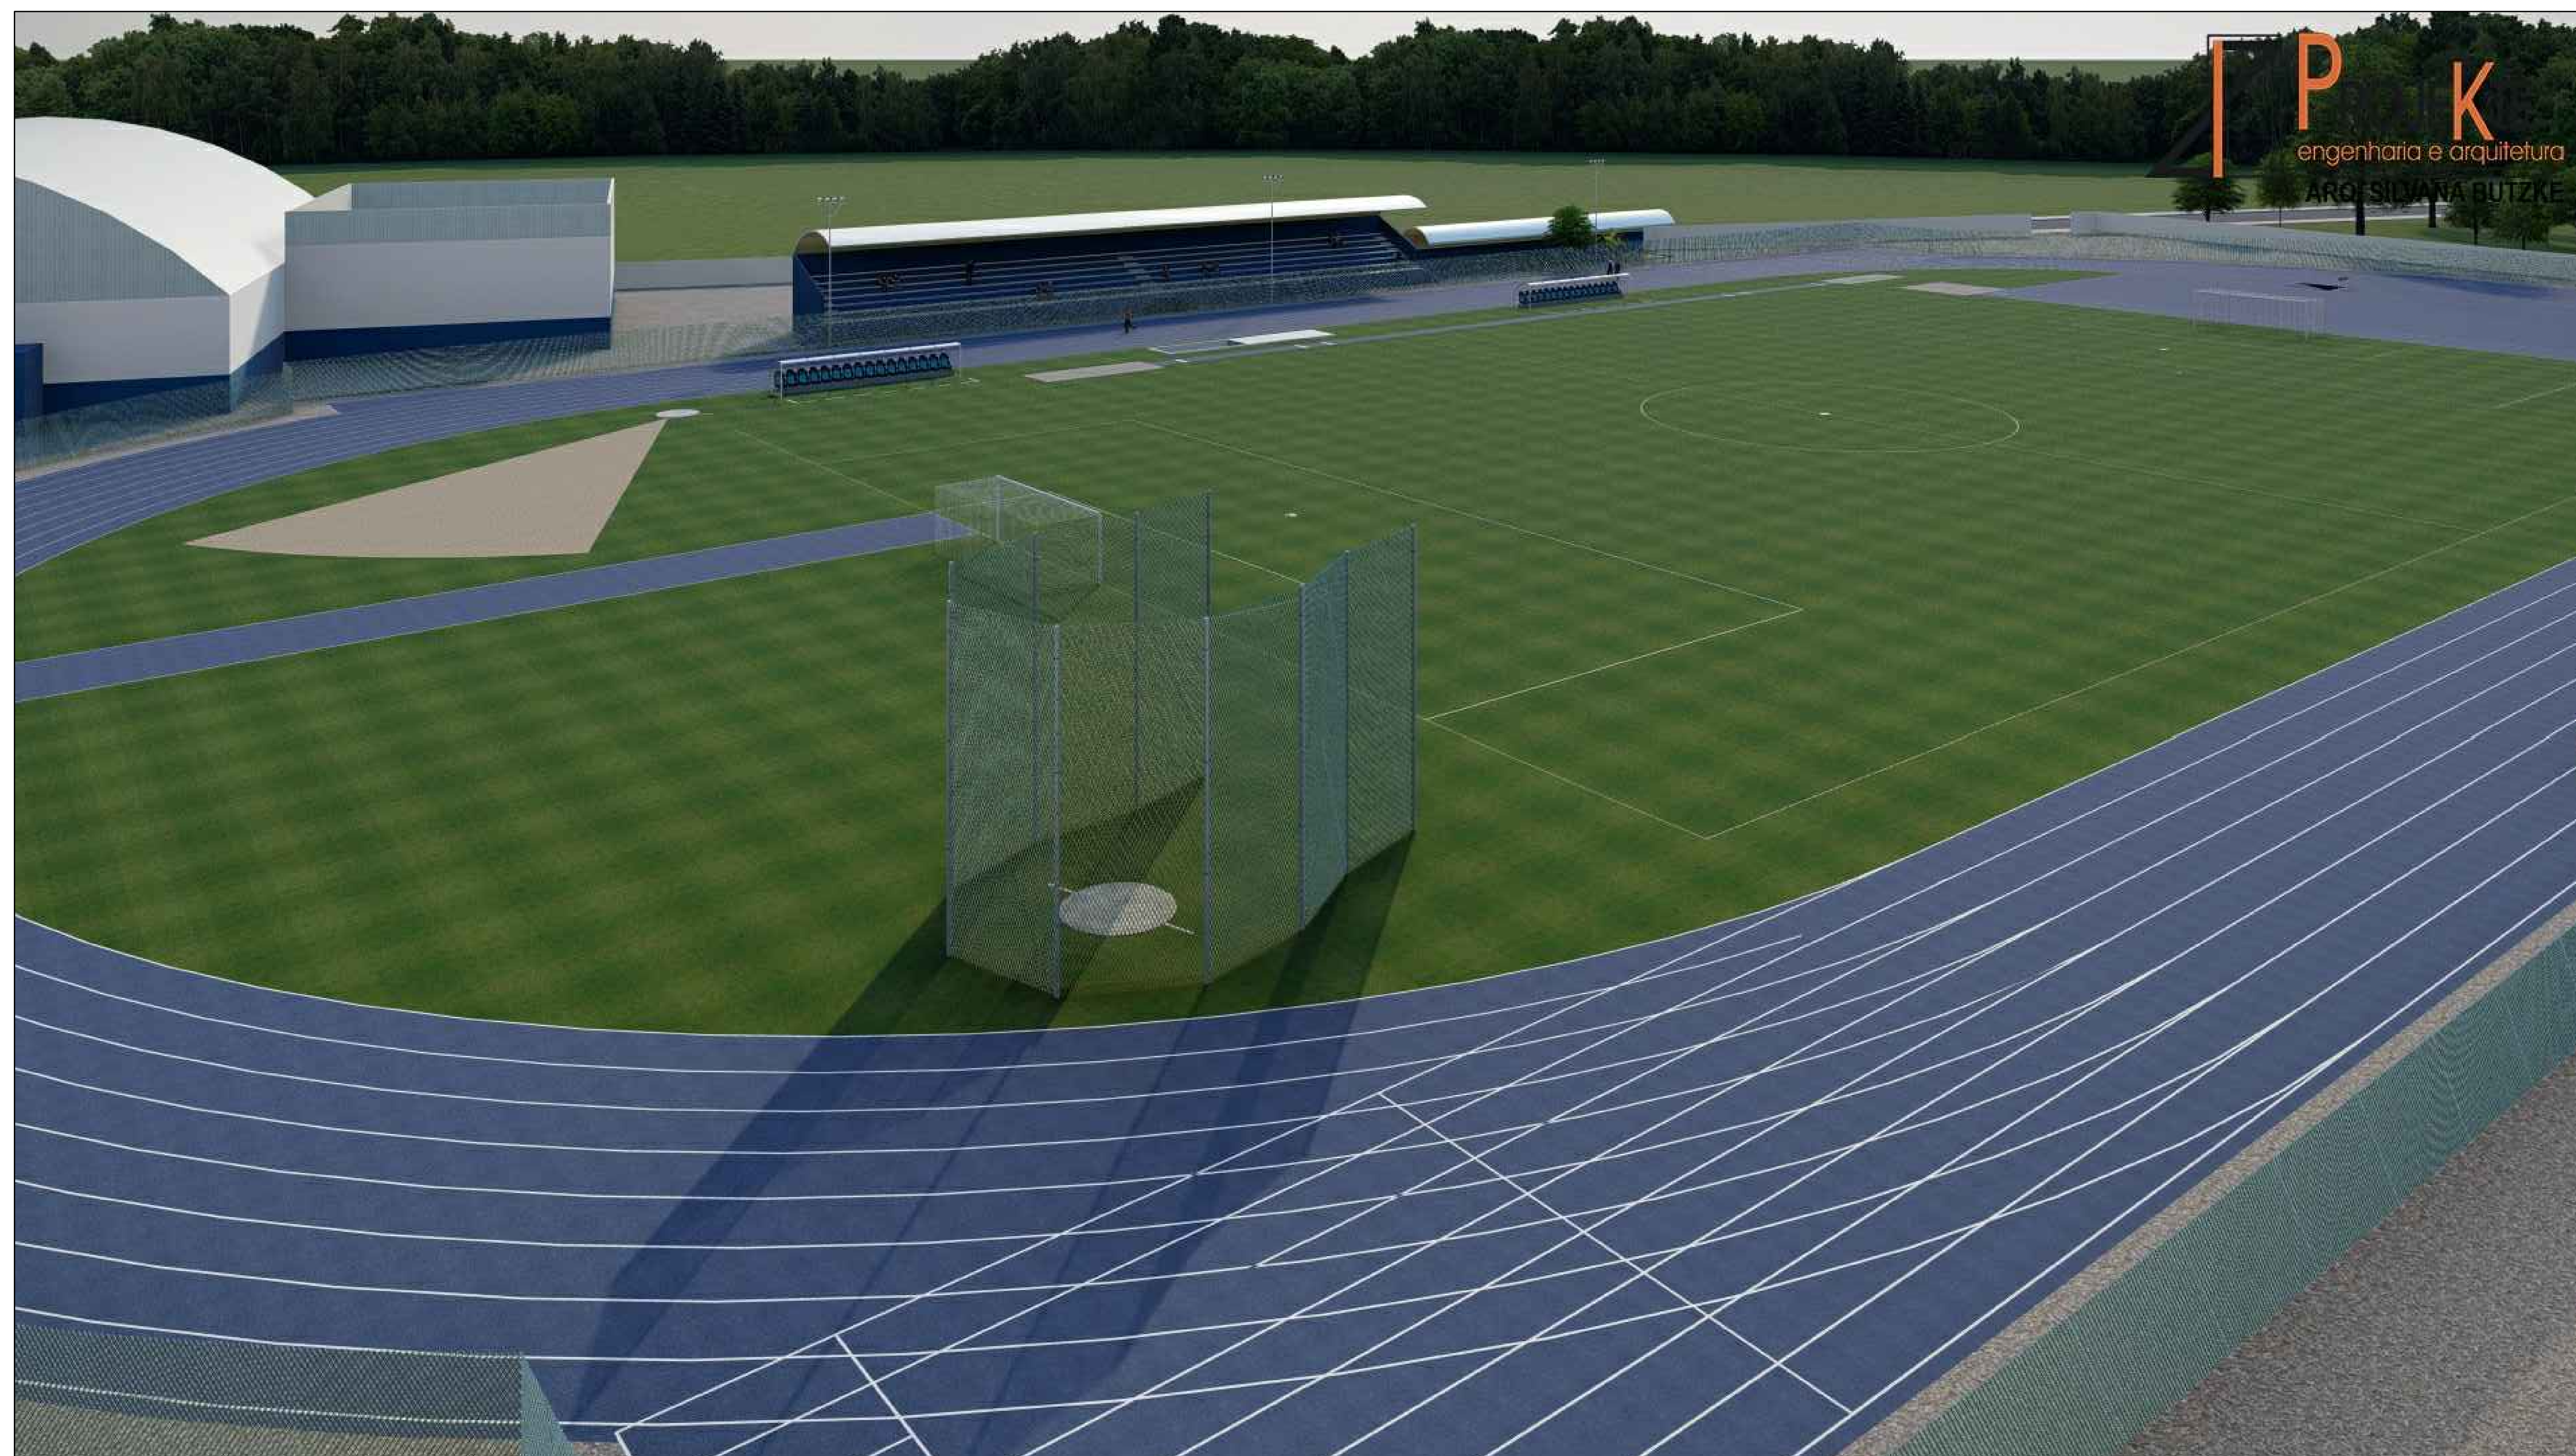

PROJEKTE
 engenharia e arquitetura
 ARQ. SILVANA BUTZKE

CARIMBOS PREFEITURA	
ASSINATURAS	
FUNDAÇÃO MUNICIPAL DE ESPORTES DE CAMPOS NOVOS PROPRIETÁRIO	ROGER ANDREAS ISLEB ENGENHEIRO CIVIL CREASC 44645/1
	SILVANA BUTZKE ARQUITETA E URBANISTA CAUUBA 41888/6
PROJEKTE Engenharia e Arquitetura <small>Rua Gustavo Moller 128 - Bairro Ingierim - Torres/SC - CEP 91130-008 Fone/Fax: 47 336 2817 e-mail: rige@projekte.com.br www.projekte.com.br</small>	PROJETO: PROJETO ARQUITETÔNICO
	TIPO DE OBRA: COMPLEXO ESPORTIVO
PROPRIETÁRIO: FUNDAÇÃO MUNICIPAL DE ESPORTES	
ENDEREÇO: RUA SILVIO NEVES BLEYER CAMPOS NOVOS/SC	
AUTOR DO PROJETO: ROGER ANDREAS ISLEB / SILVANA BUTZKE <small>ENGENHEIRO CIVIL - CREASC 44645/1 ARQUITETA E URBANISTA - CAUUBA 41888/6</small>	
TÍTULO: IMAGEM 04 - PISTA DE ATLETISMO	PLANOJA: A-06
ESCALA: INDICADA	DATA: MAIO/2021
	DESENHO: SILVANA BUTZKE