




DIMENSÕES DEMARCAÇÃO DO PISO - MODELO
SEM ESCALA

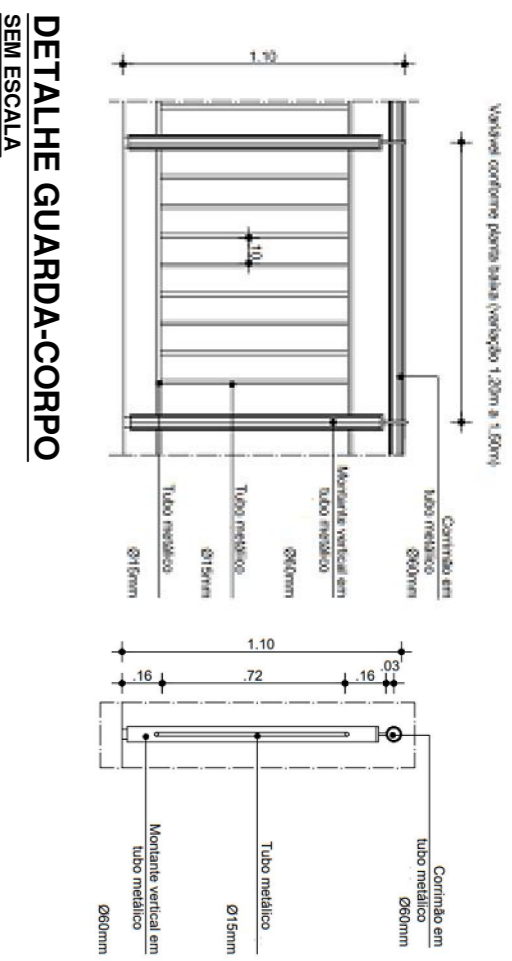

DETALHE GUARDA-CORPO
SEM ESCALA

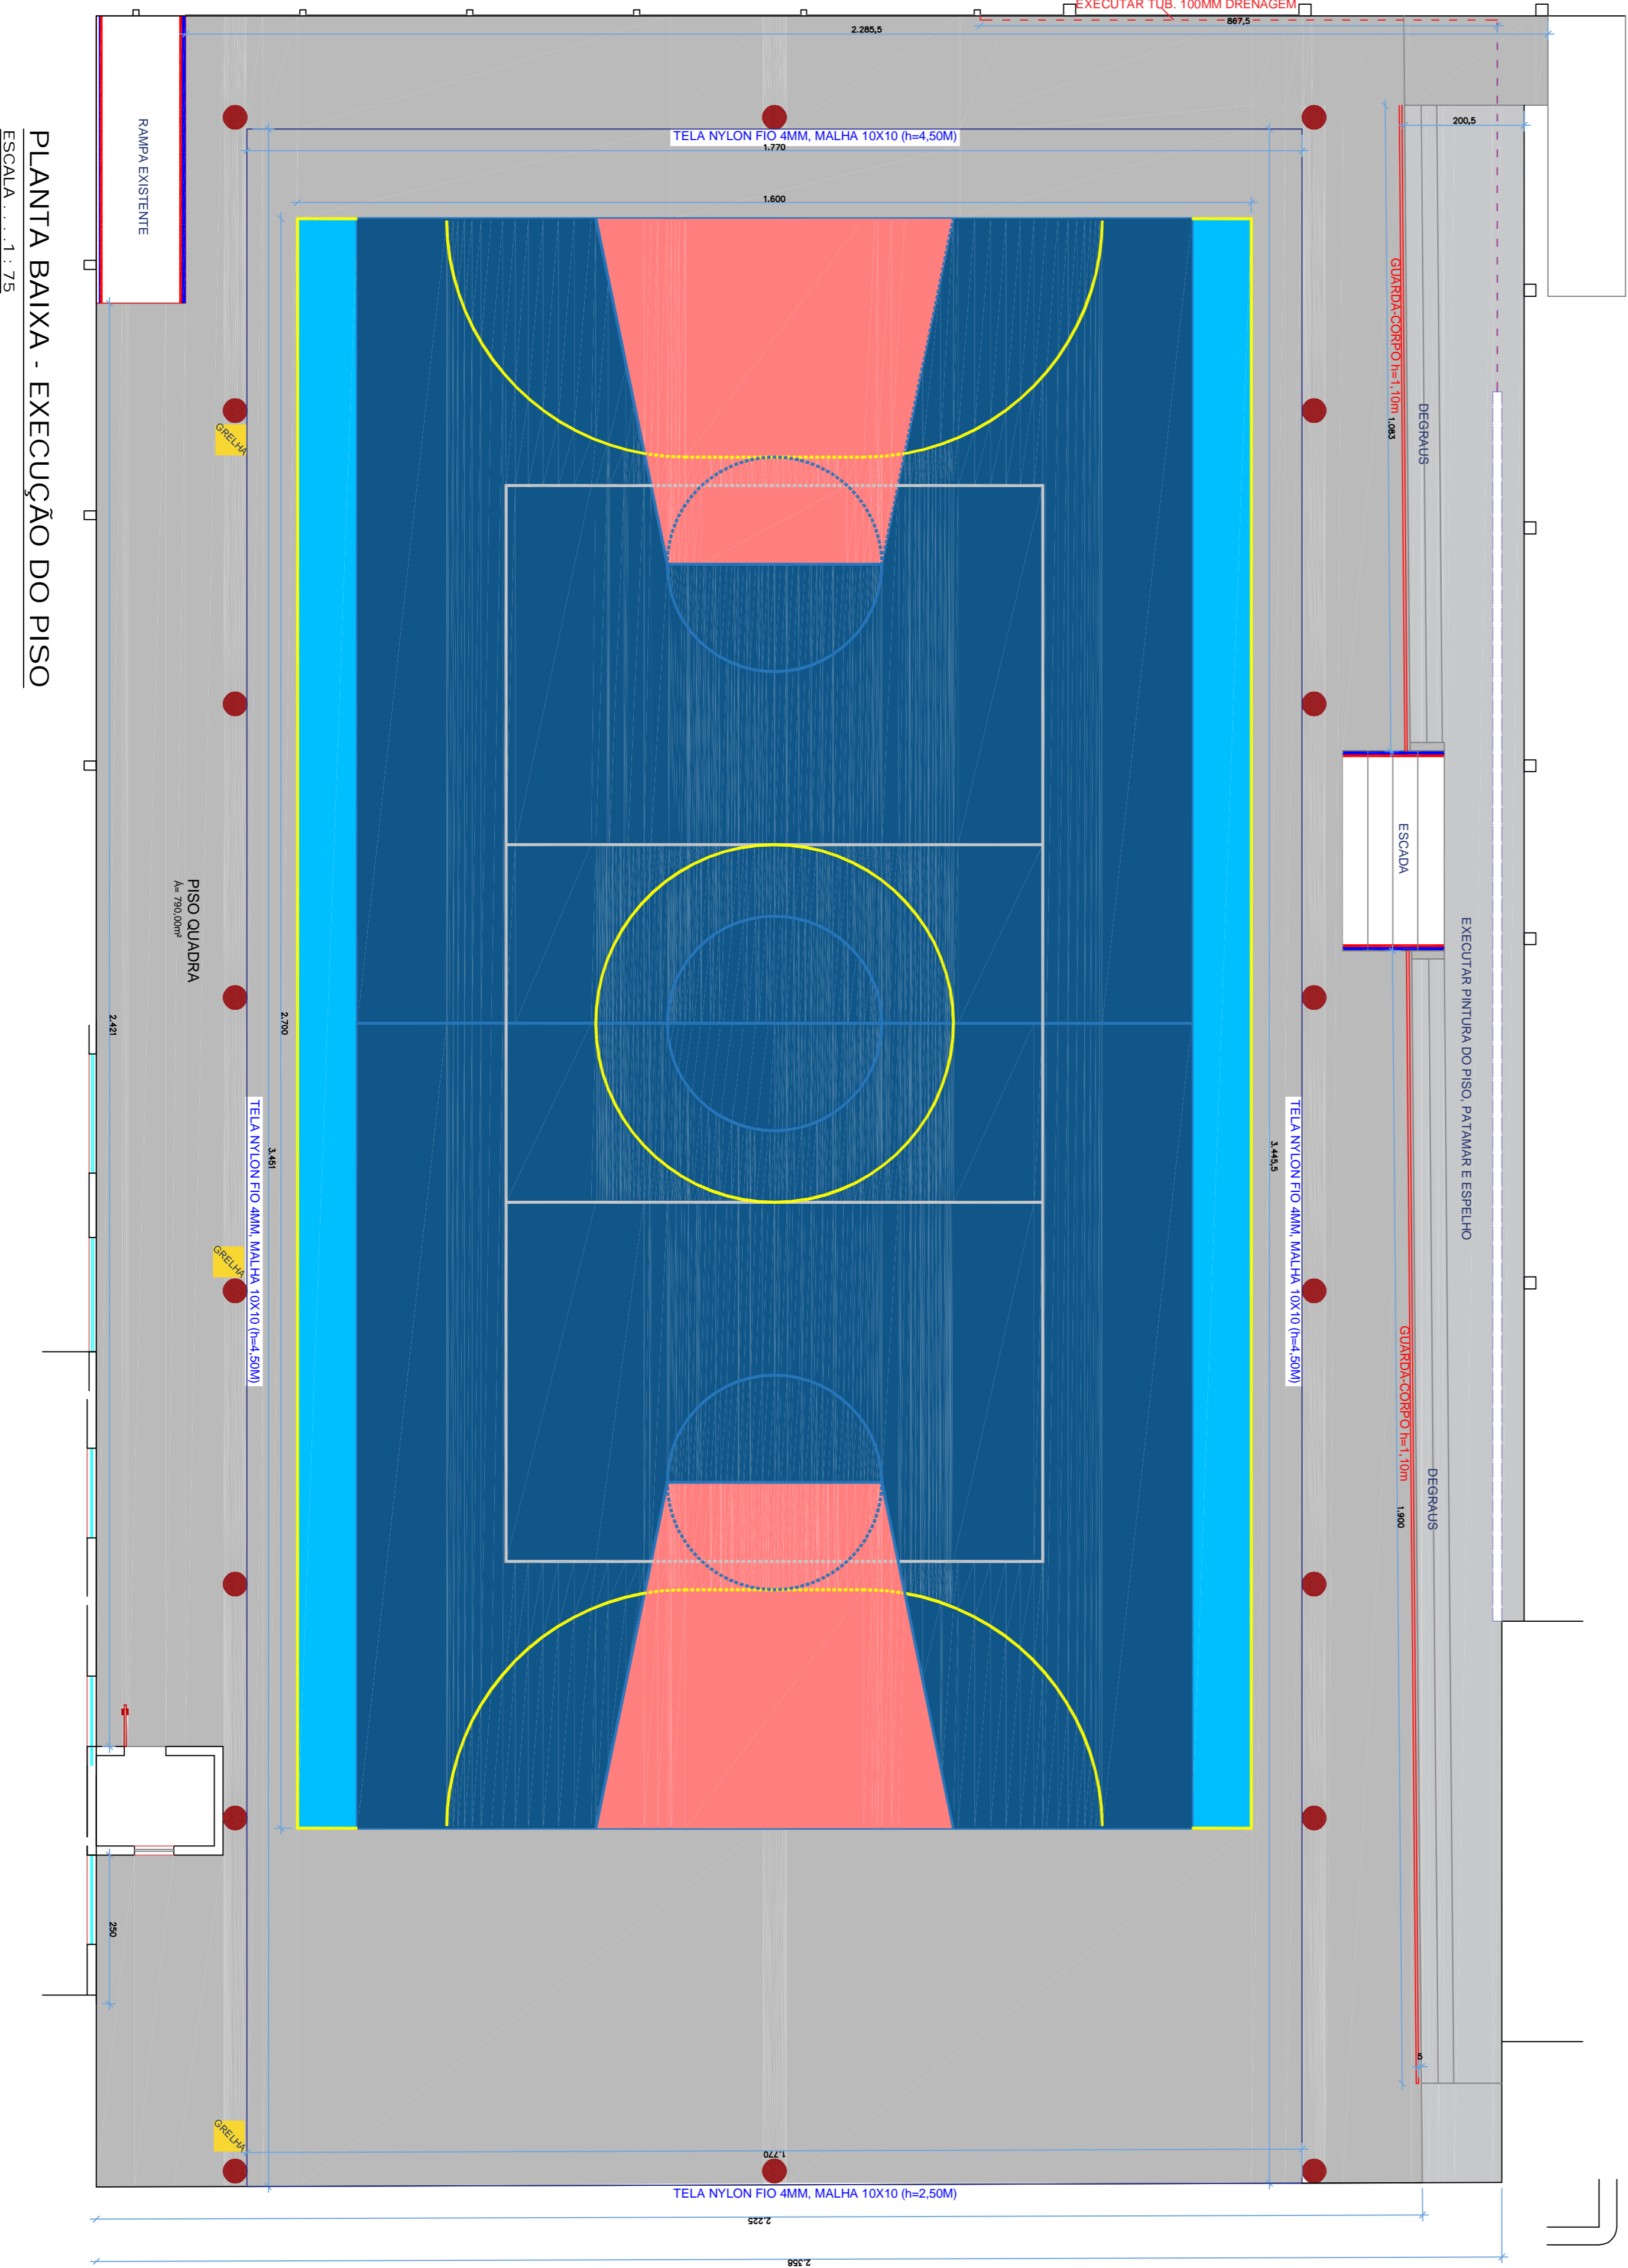

PLANTA BAIXA - EXECUÇÃO DO PISO
ESCALA : 1 : 75

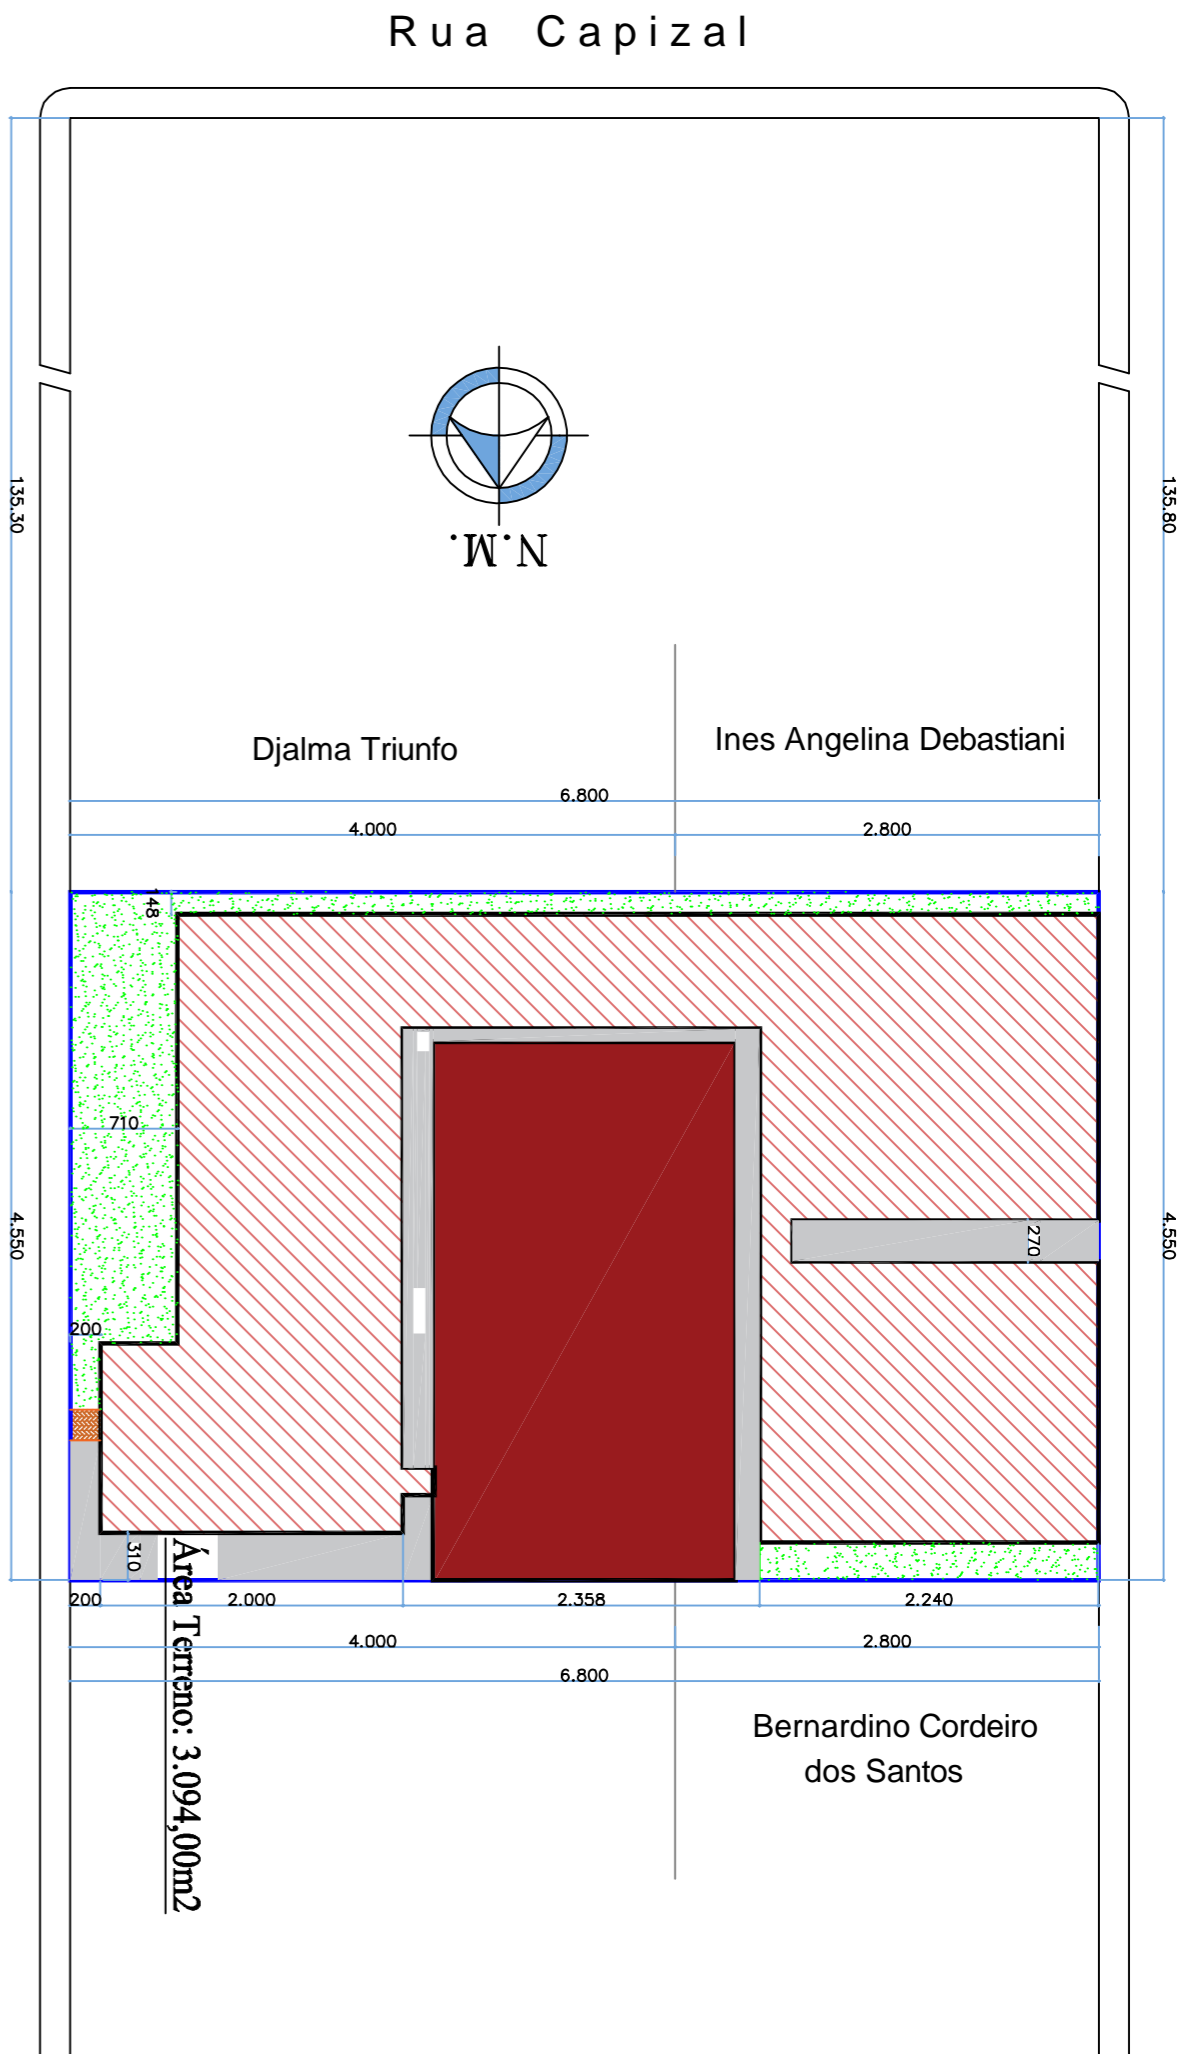

SITUAÇÃO E LOCAÇÃO
ESCALA : 1 : 500



NOTAS:
TOMAR AS MEDIDAS ESTILO BARRINHOS, CASO HOUVER DIVERGENÇAS ENTRE COTAS E ESCALA PRÉVALEREM AS COTAS.

PREFEITURA MUNICIPAL DE CAMPOS NOVOS - SC
SECRETARIA MUNICIPAL DE TRANSPORTES, OBRAS E URBANISMO
DEPARTAMENTO DE ENGENHARIA

EXECUÇÃO PISO DA QUADRA COBERTA
ARQUITETÔNICO

PROJETO DE ARQUITETURA
AVENIDA SAGRADO CORAÇÃO DE MARIA - BARRIO N. S. APARECIDA
2.672,714 m²

PROJETO DE ARQUITETURA
LAIDES DALAZEN LAIDINES
SÍLVIO ALEXANDRE ZANCARARO