




PLANTA BAIXA  
ESCALA 1/50

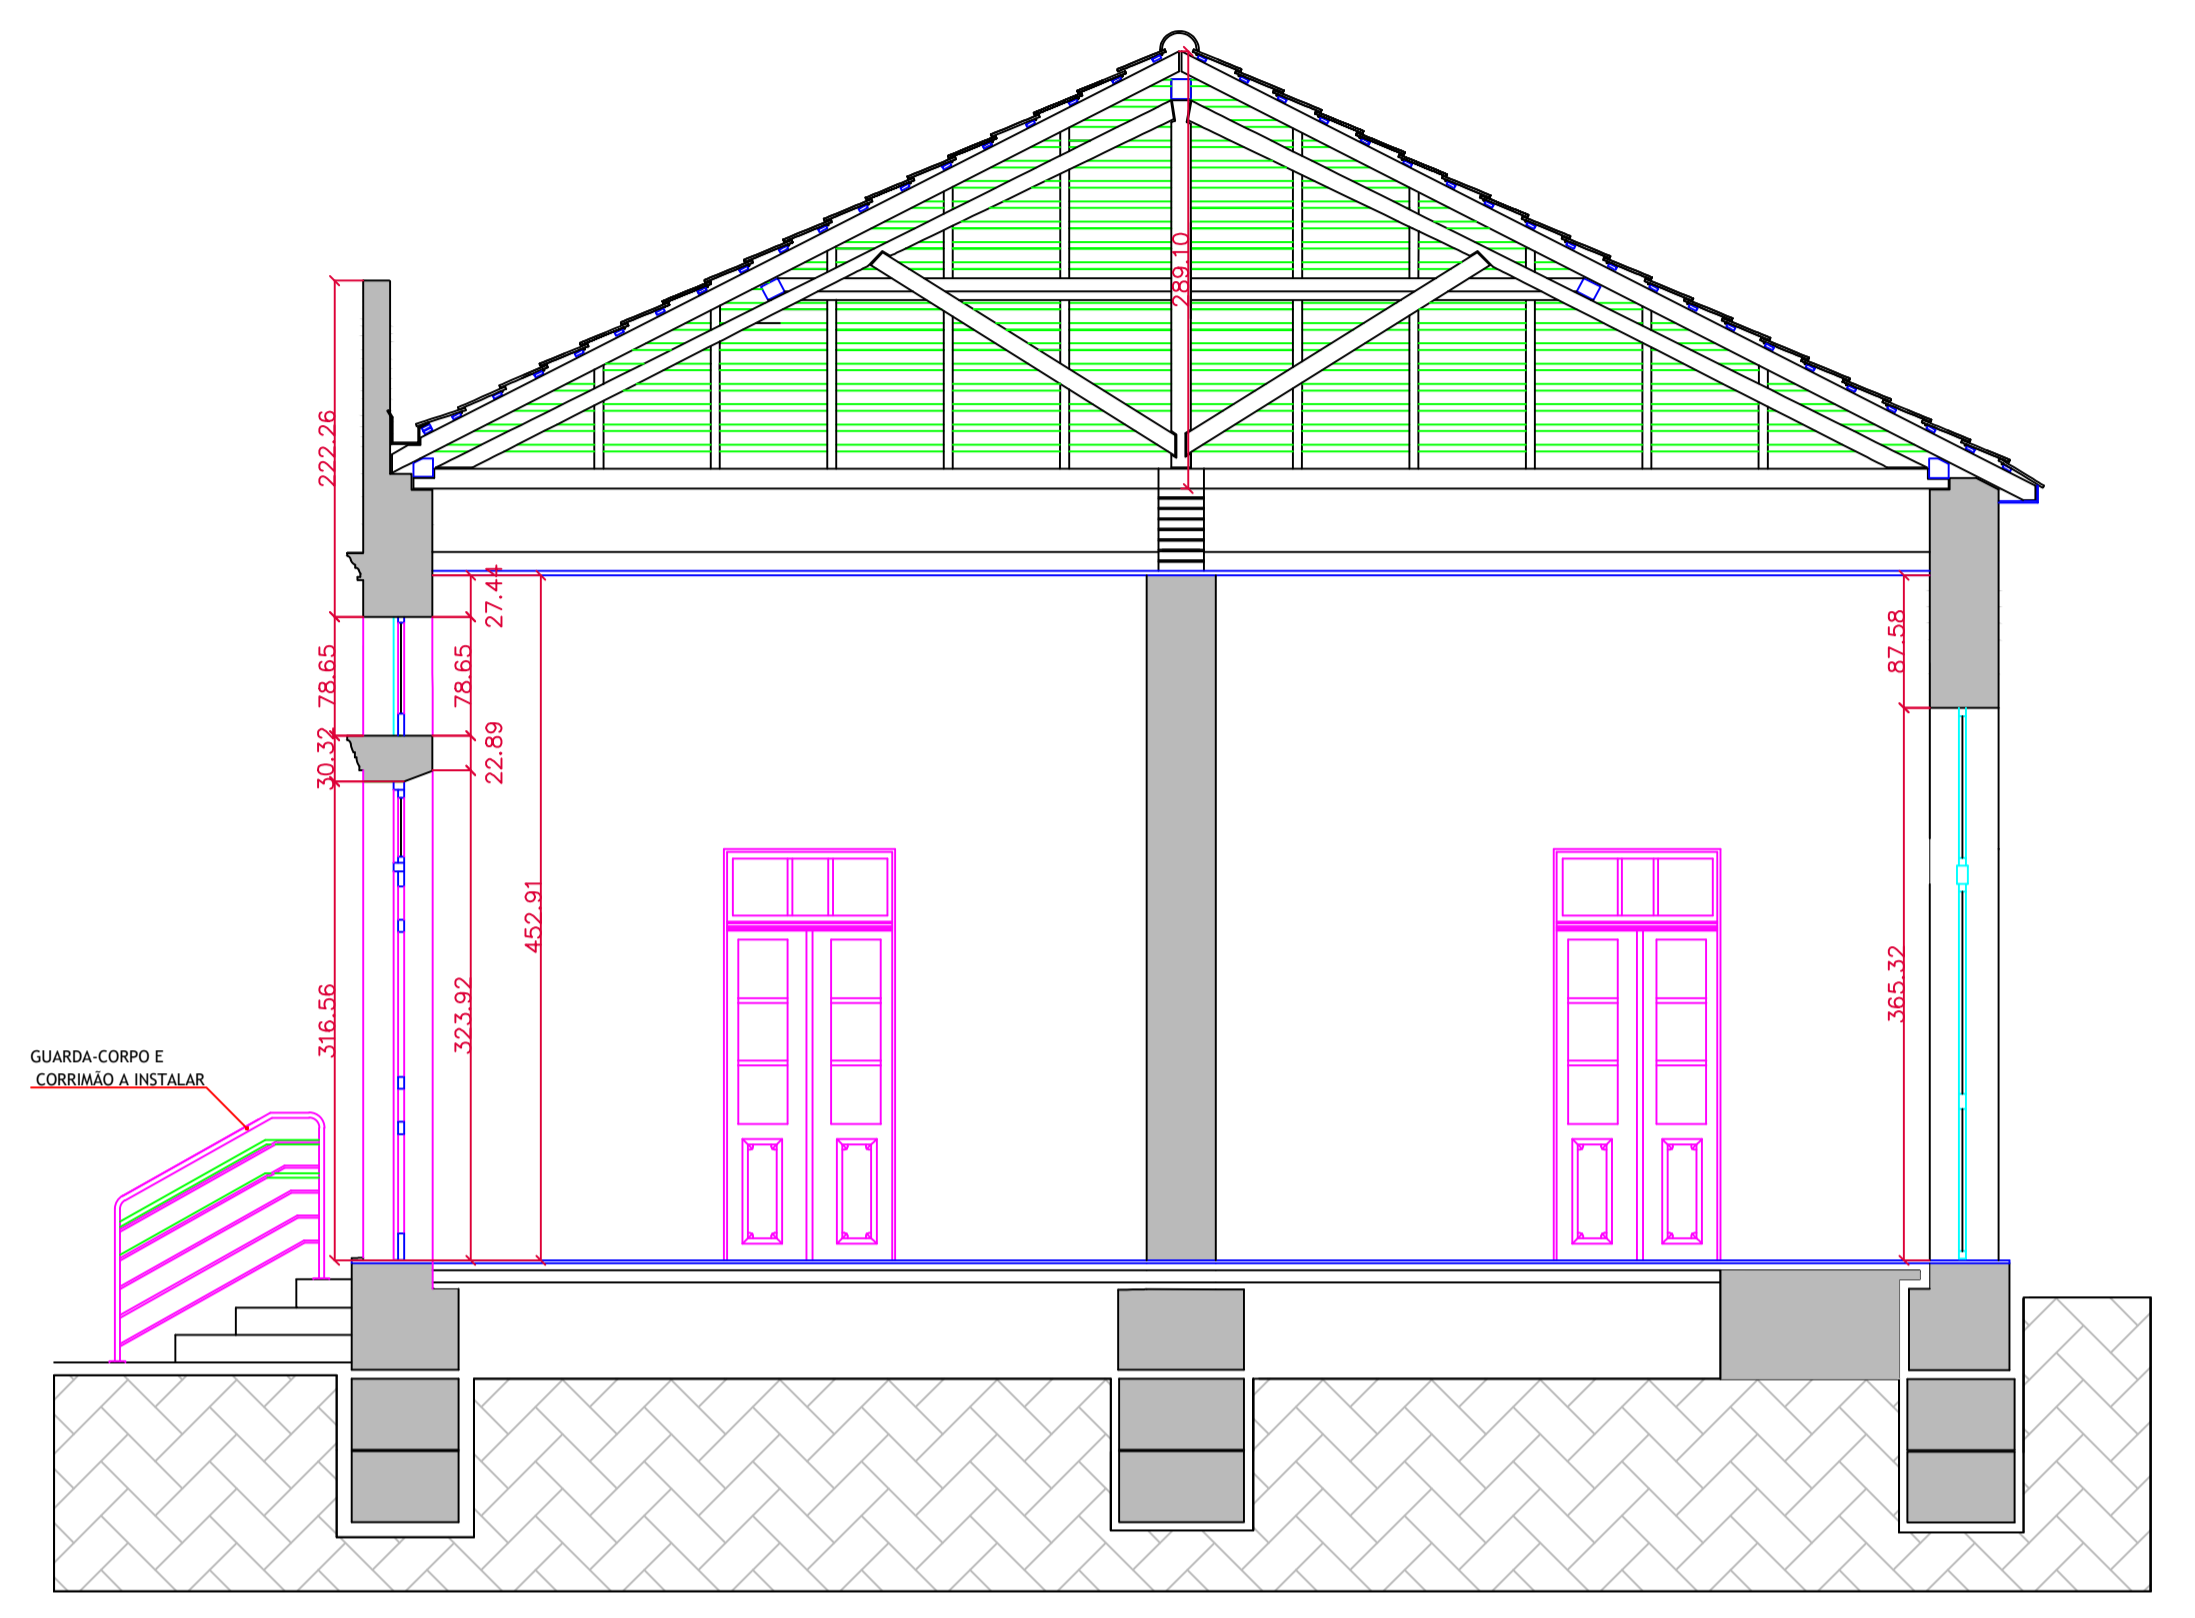

CORTE BB'  
ESCALA 1/50

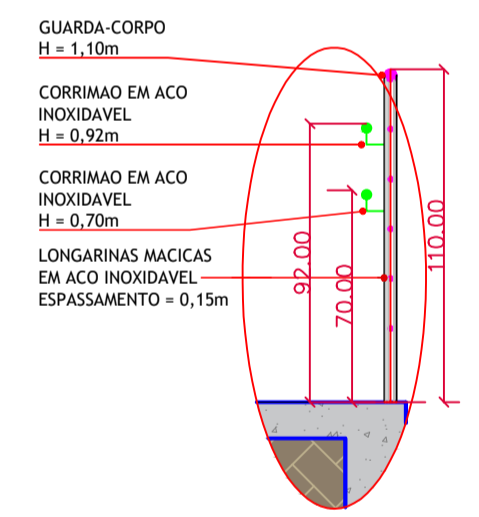

DETALHE GUARDA-CORPO E CORRIMÃO  
ESC.: 1:25

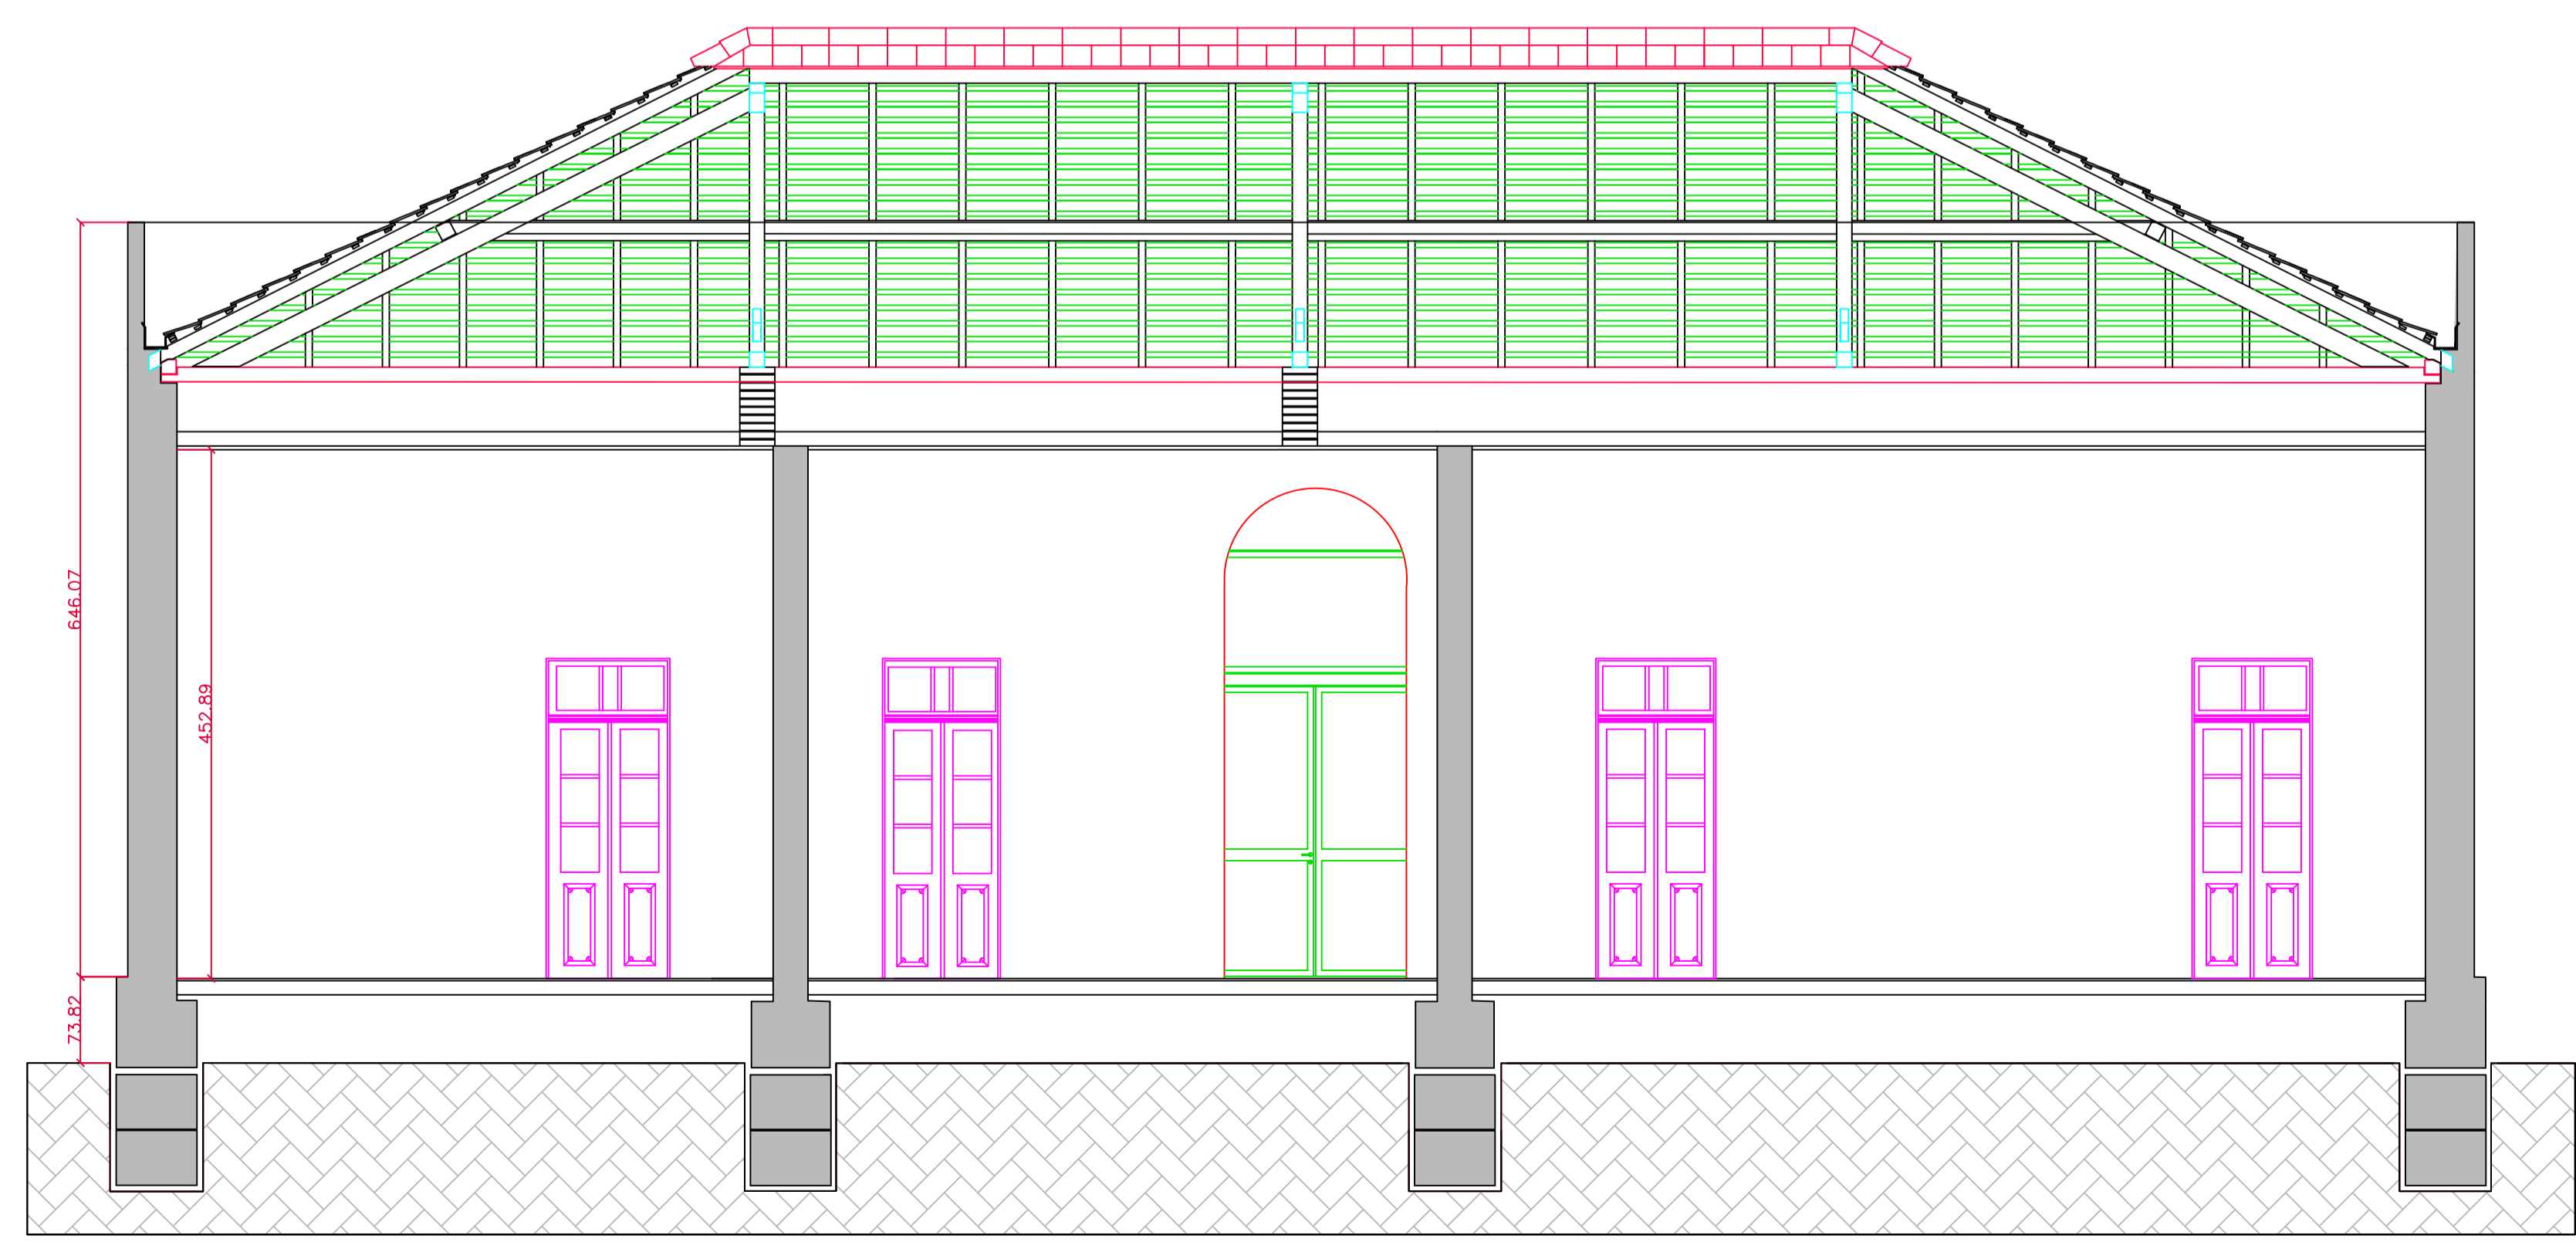

CORTE AA'  
ESCALA 1/50

NOTAS:  
TODAS AS MEDIDAS ESTÃO EM METROS, CASO HOUVER DIVERGÊNCIAS ENTRE COTAS E ESCALA  
PREVALECERÃO AS COTAS.

<p>PREFEITURA MUNICIPAL DE CAMPOS NOVOS (SC) RUA EXPEDICIONÁRIO, 333 - CENTRO - FONE (49) 3541-6200 www.camposnovos.sc.gov.br</p>		
<p>SECRETARIA MUNICIPAL DE TRANSPORTES, OBRAS E URBANISMO DEPARTAMENTO DE ENGENHARIA</p>		
<p>OBRAS: REFORMA MUSEU E CASA DA CULTURA</p>		
PROJETO: MUSEU	ASSUNTO: PLANTA, CORTES AA, BB, DETALHE	ÁREA: 225 m²
DATA: DEZEMBRO/2021	LOCAL: PRAÇA LAURO MUELLER - CENTRO	
CODIGO CAD: 2021 (Obras/Contrat.)	RESP. TÉCNICO: Gabriela Baby Braga	PREFEITO MUNICIPAL: Silvio Alexandre Zancanaro
ESCALA CAD: Indicada	FOLHA: 02/04	
DESENHO: GABRIELA	GABRIELA BABY BRAGA ARQUITETA E URBANISTA CAU A 98707-2	SÍLVIO ALEXANDRE ZANCANARO