


**PLANTA BAIXA**  
 ÁREA TOTAL = 975,58 M<sup>2</sup>  
 ESCALA ..... 1 : 75

**ÁREAS**  
 GINÁSIO - 848,32m<sup>2</sup>  
 VESTIÁRIOS - 127,26m<sup>2</sup>  
 TOTAL - 975,58m<sup>2</sup>

COD	DIMENSÕES	TIPO	MATERIAL	QUANT.
J1	2,00x0,40/2,10	BASC.	ALUMINIO ANODIZADO	07
D1	0,80x2,10	ABRR	MADEIRA SEM-OCA	06
P2	0,60x2,10	ABRR	MADEIRA SEM-OCA	09
P3	0,80x2,10	ABRR	MADEIRA SEM-OCA	01
P4	4,00x2,50	CORRER	FERRO	02

**SITUAÇÃO E LOCAÇÃO**  
 ESC ..... 1 : 500

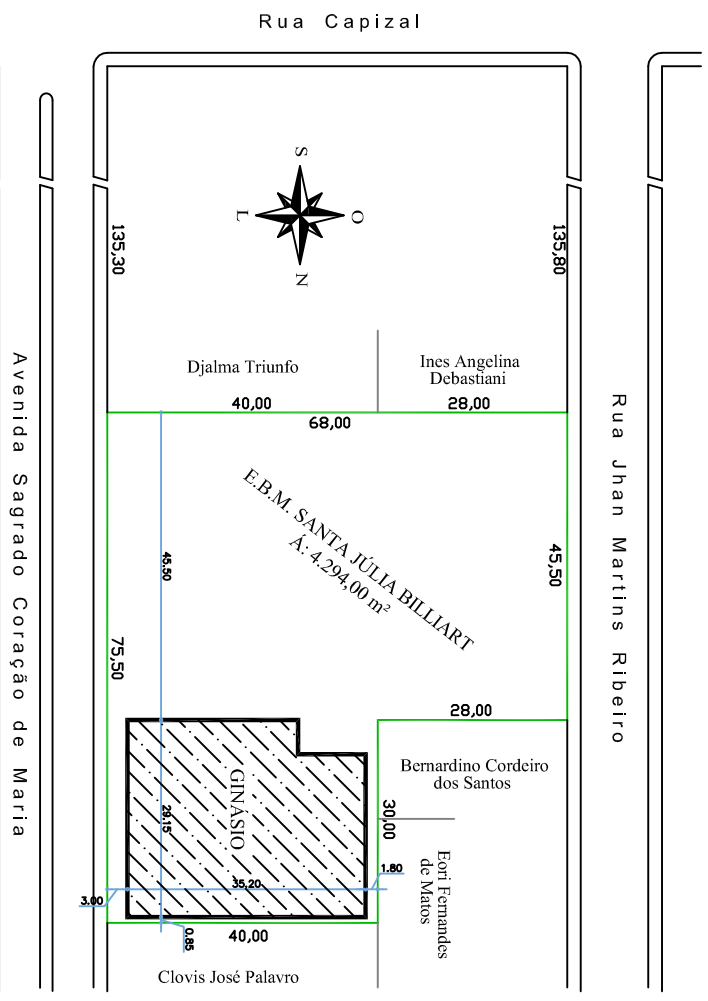

**ANEXO RESERVADO E APROVAÇÃO**

**PREFEITURA MUNICIPAL DE CAMPOS NOVOS SC**  
 SECRETARIA MUNICIPAL DE TRANSPORTES, OBRAS E URBANISMO  
 DEPARTAMENTO DE ENGENHARIA

GINÁSIO MUNICIPAL DE ESPORTES - E.F.B. SANTA JÚLIA BILLIART

PLANTA BAIXA / SITUAÇÃO E LOCAÇÃO

AV. SAGRADO CORAÇÃO DE MARIA

DATA: DEZ/2009  
 ÁREA TOTAL: 975,58 M<sup>2</sup>  
 ESCALA: 1 : 75

PROJETO: CRISTIANE CARZENA