


FACHADA NORTE
CORTE 'A'

FACHADA NORTE
CORTE 'A'

CORTE 'B'

CORTE 'B'

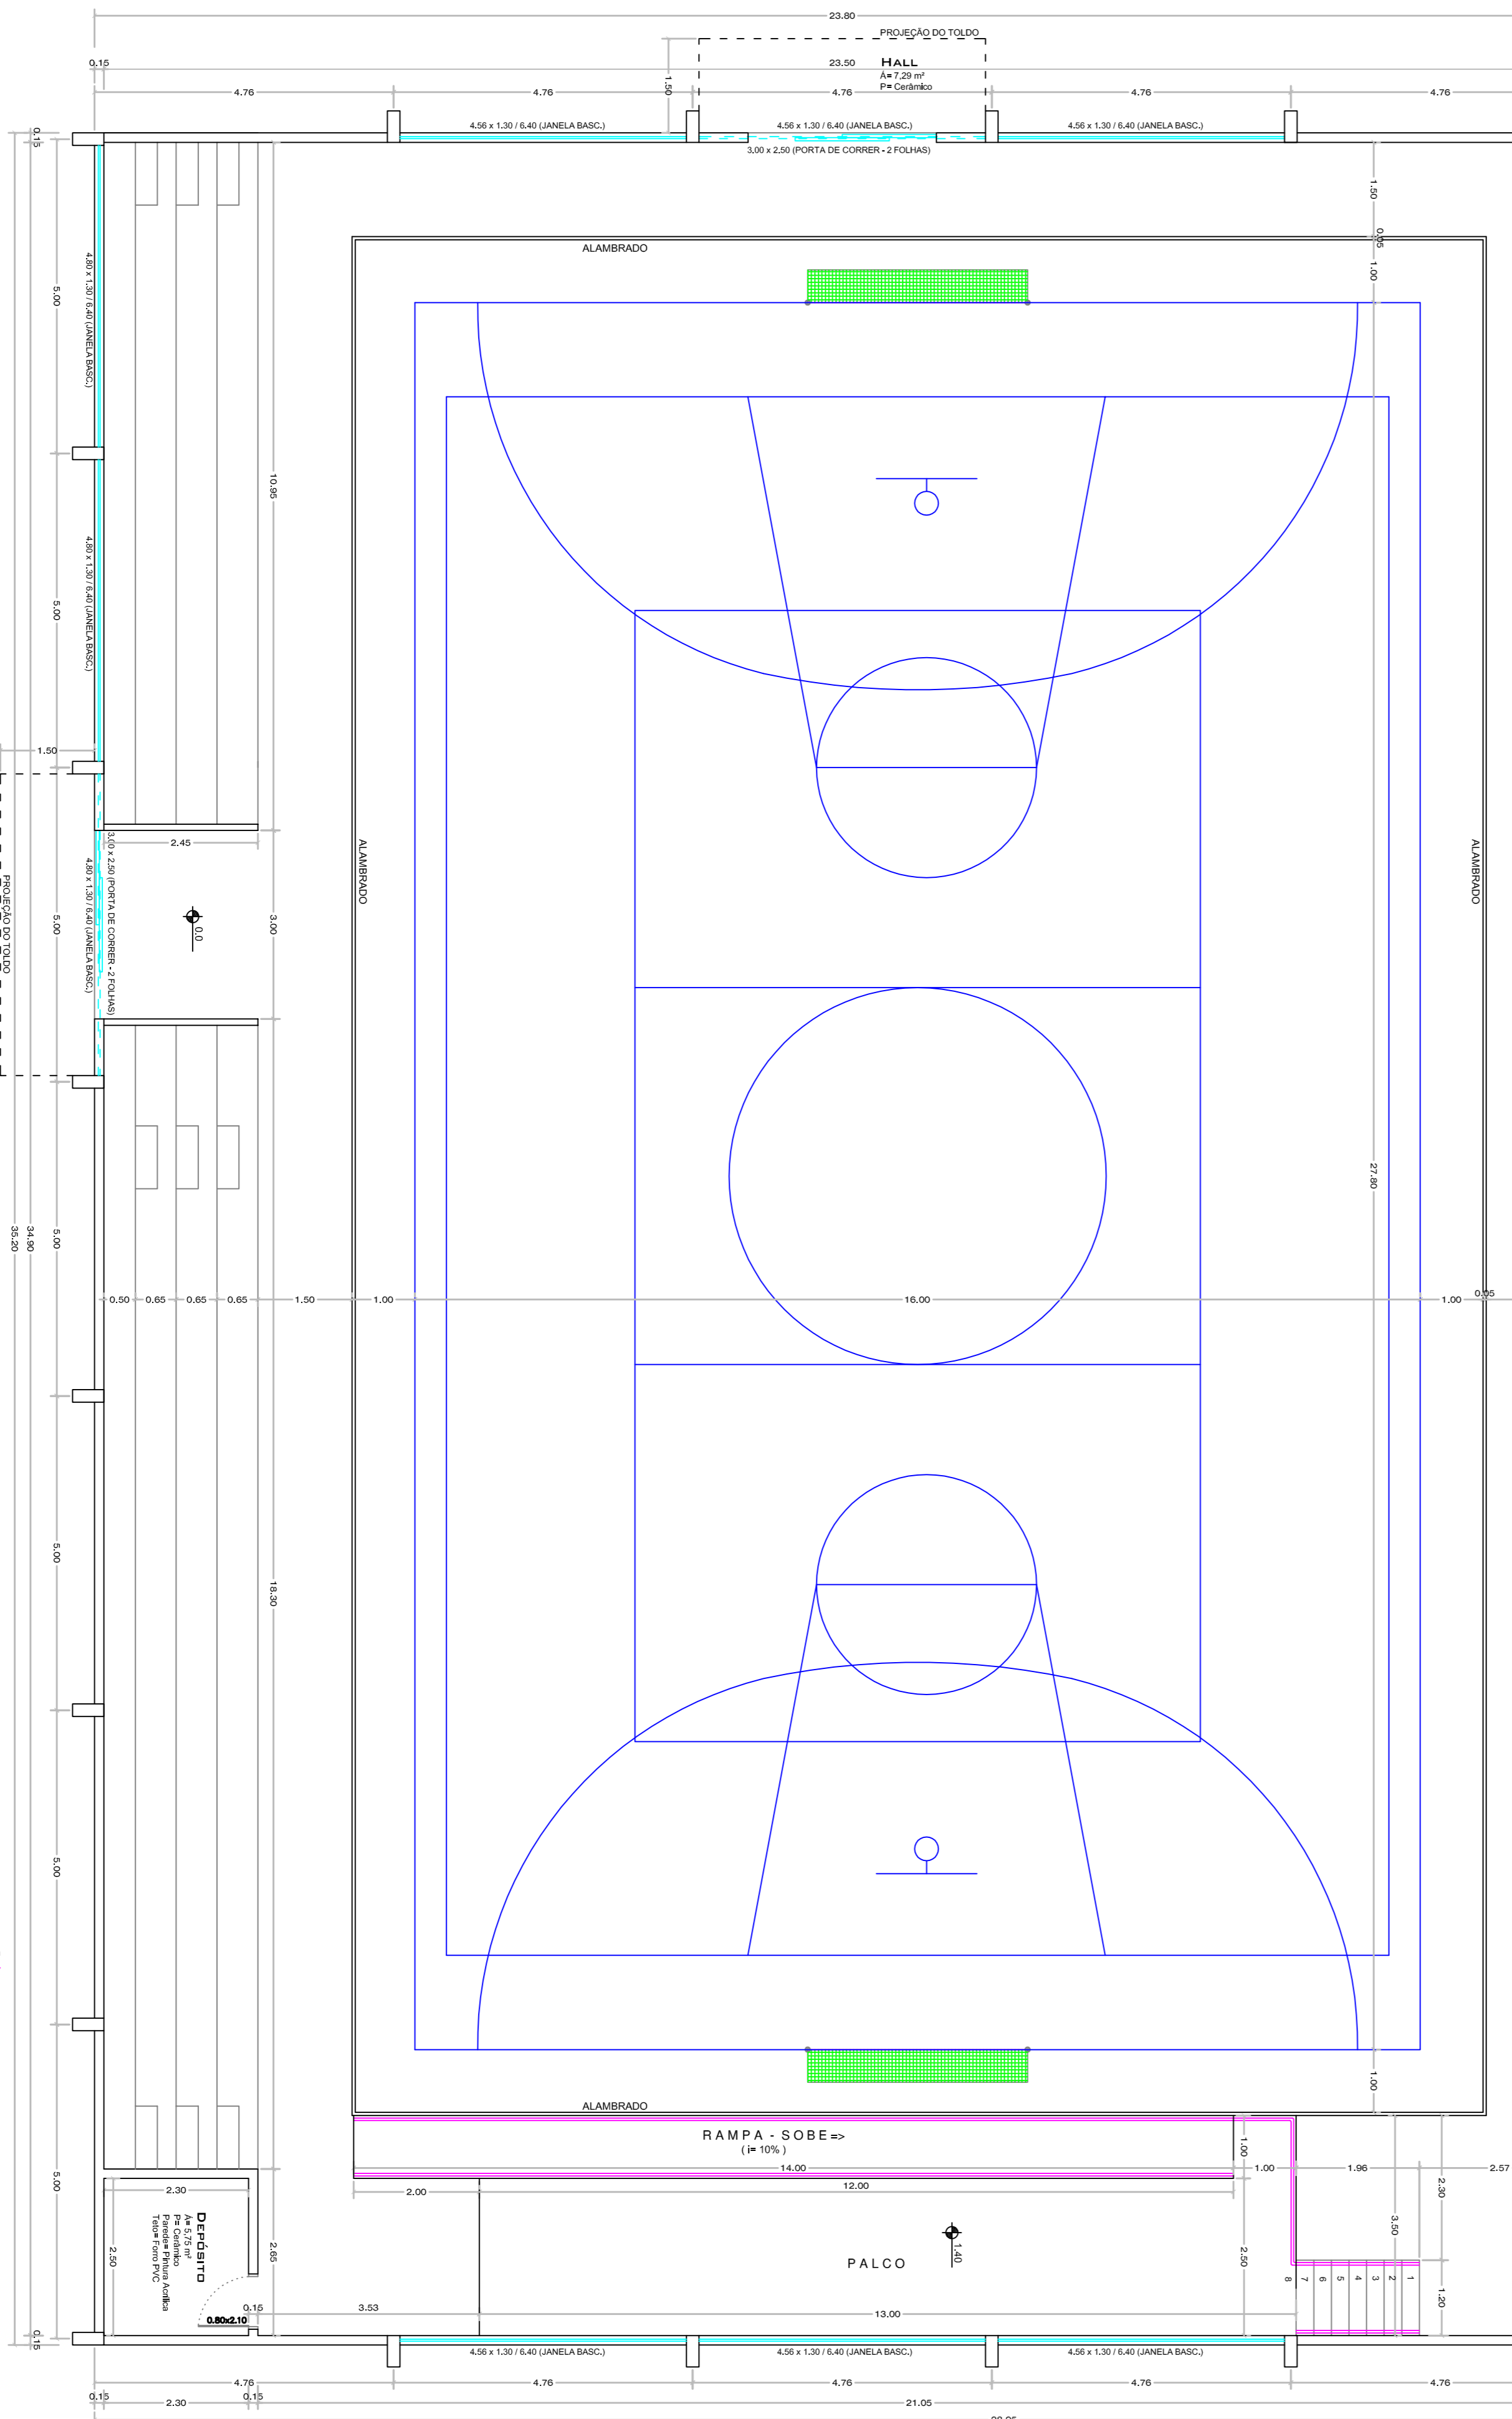

FACHADA LESTE
CORTE 'A'

FACHADA LESTE
CORTE 'A'

FACHADA OESTE
CORTE 'B'

FACHADA OESTE
CORTE 'B'

PLANTA BAIXA
ÁREA CONSTRUIDA = 958,24M²
ESCALA 1 : 75



SITUAÇÃO E LOCAÇÃO
ESG. 1 : 750

ESPAÇO RESERVADO A APROVAÇÃO:
NOTAS:
TODAS AS MEDIDAS ESTÃO EM METROS. CASO HOUVER DIVERGENCIAS ENTRE COTAS E ESCALA PREVALERÃO AS COTAS.

PREFEITURA MUNICIPAL DE CAMPOS NOVOS - SC
 RUA EXPERIMENTAL Nº 323 - CENTRO - FONE: (048) 3641-4200
 SECRETARIA MUNICIPAL DE TRANSPORTES, OBRAS E URBANISMO
 DEPARTAMENTO DE ENGENHARIA

GINÁSIO DE ESPORTES
 PLANTA BAIXA / SITUAÇÃO E LOCAÇÃO

DATA: NOV./2009
 ÁREA CONSTRUIDA: 958,24 M²
 ESCALA CAD.: 1 : 75
 PROJETO: CRISTIANE CARREZA
 ARQUITETA R.C. 117195
 ARQUITETA RESPONSÁVEL