



PLANTA BAIXA TÉRREO
 ESCALA 1 : 100

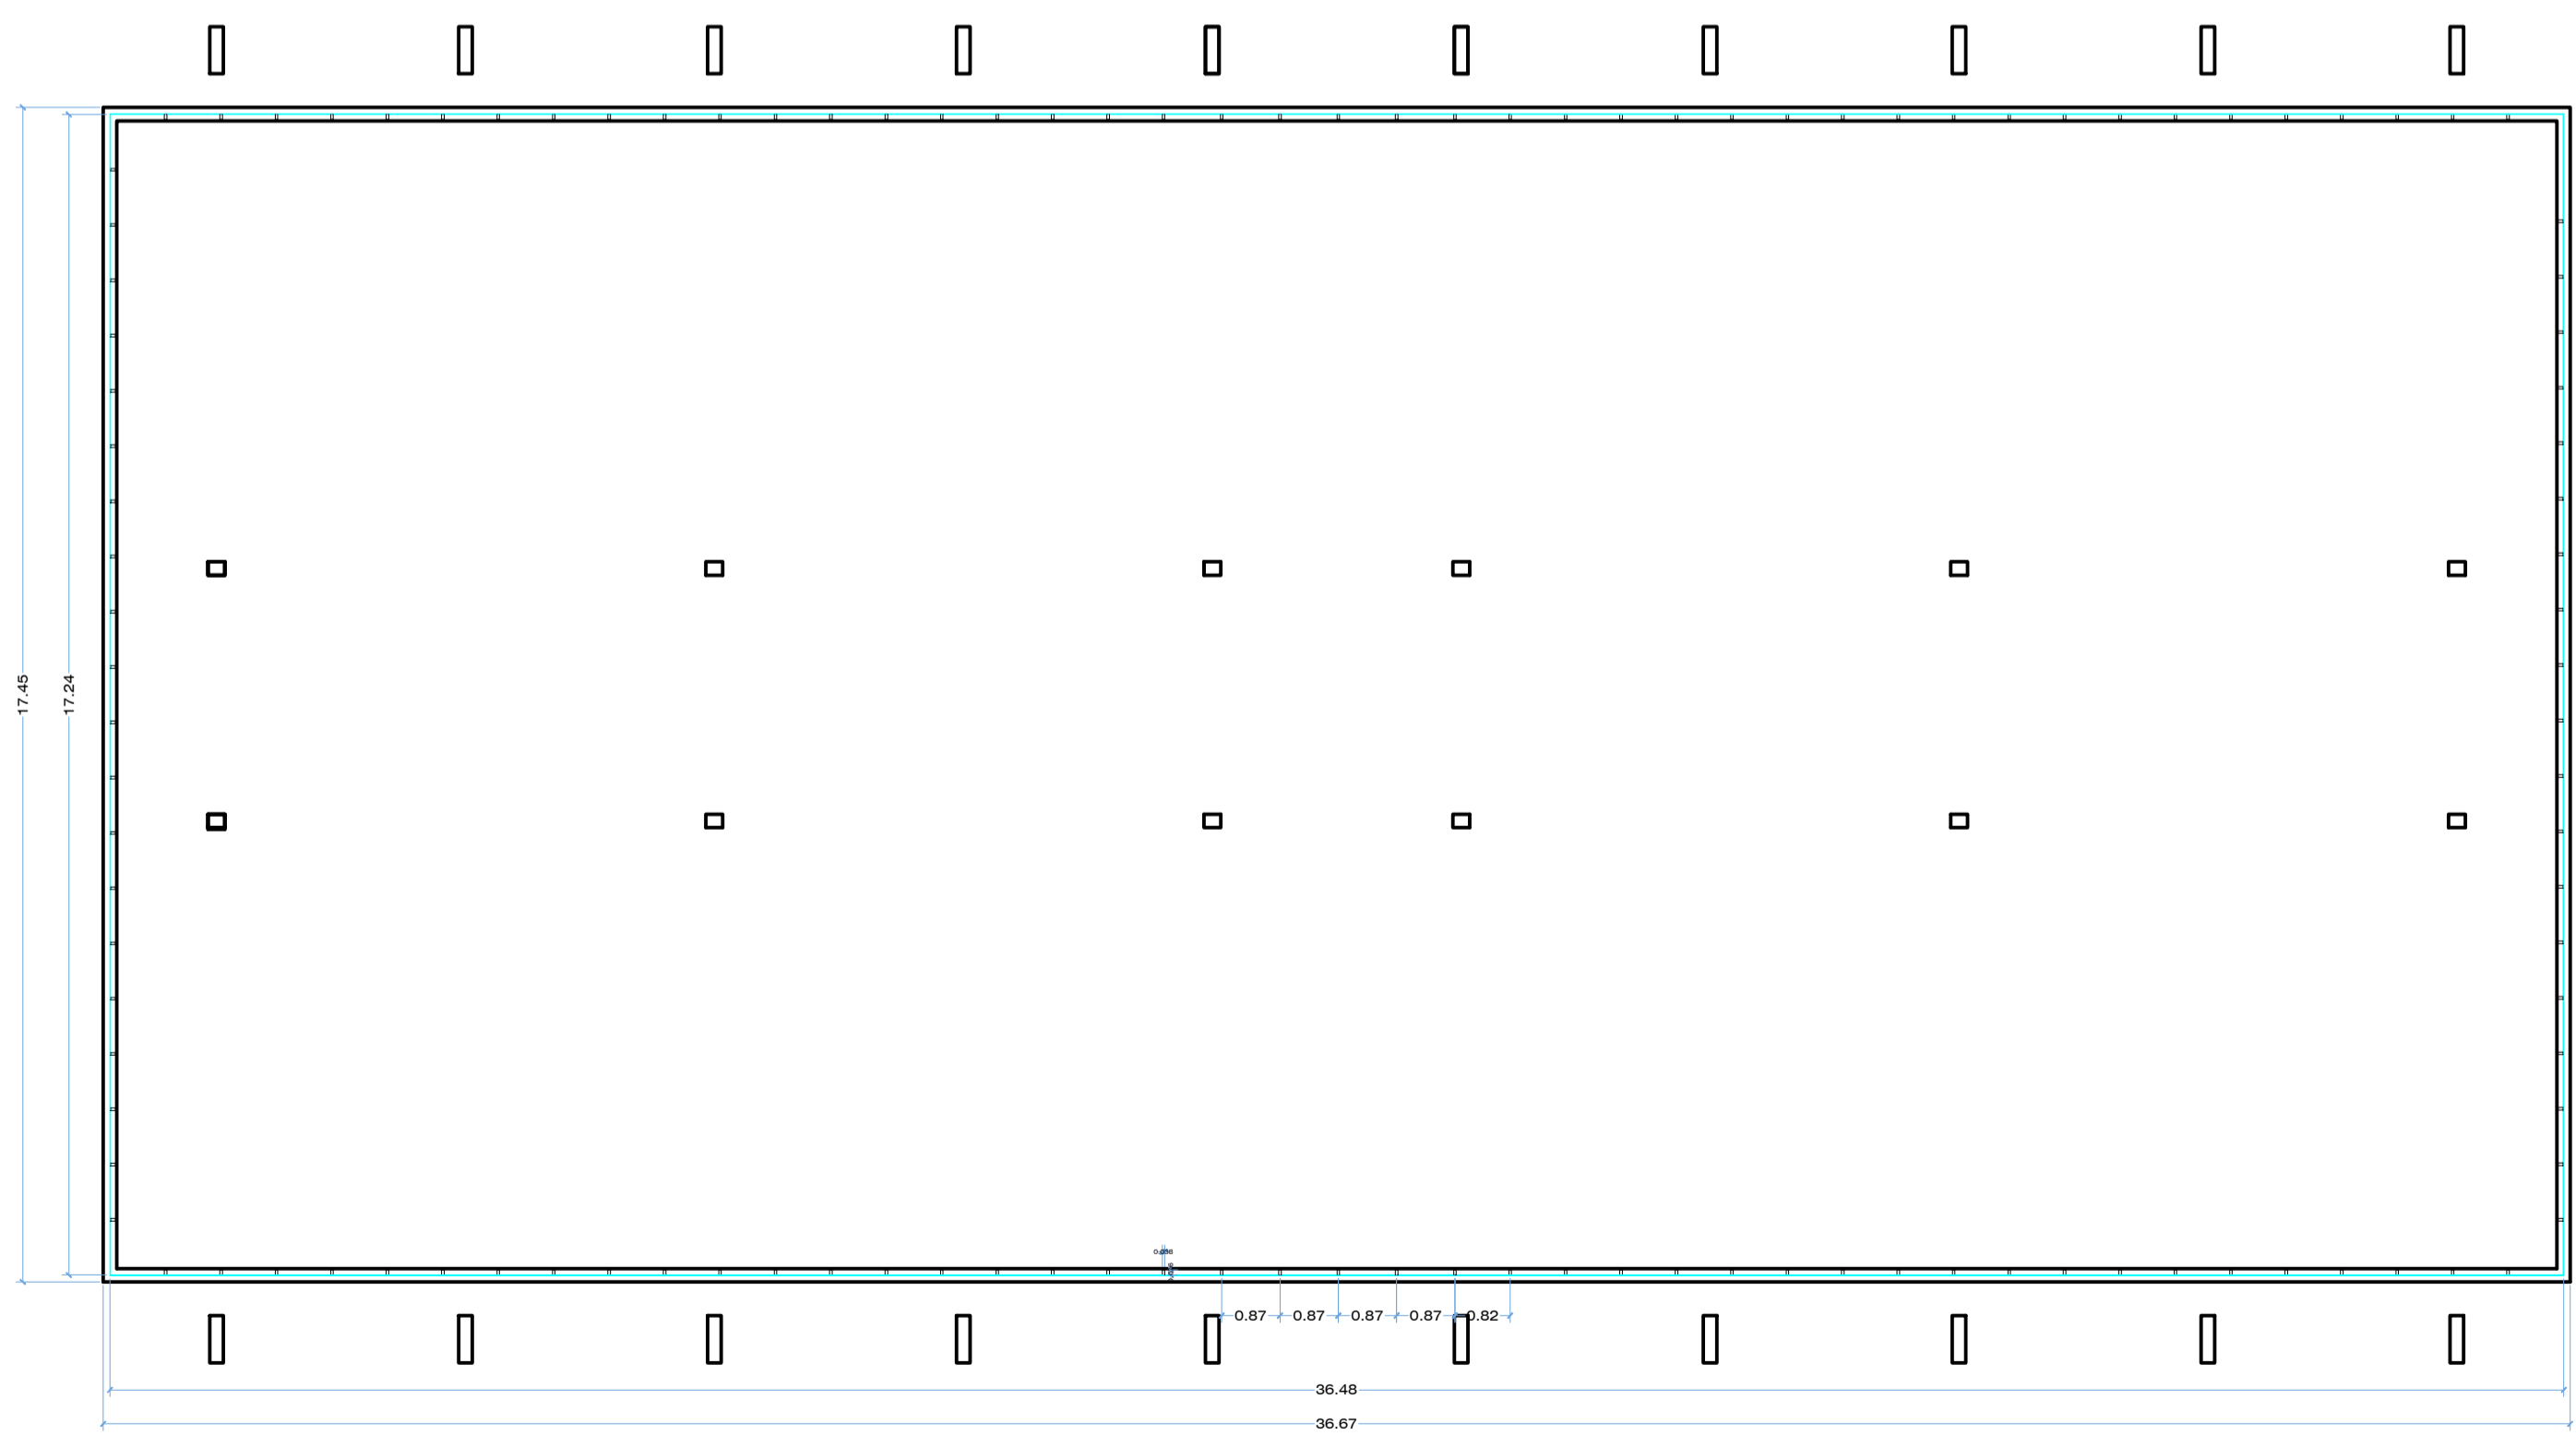


PLANTA BAIXA SUPERIOR
 ESCALA 1 : 100




Detalhe 01

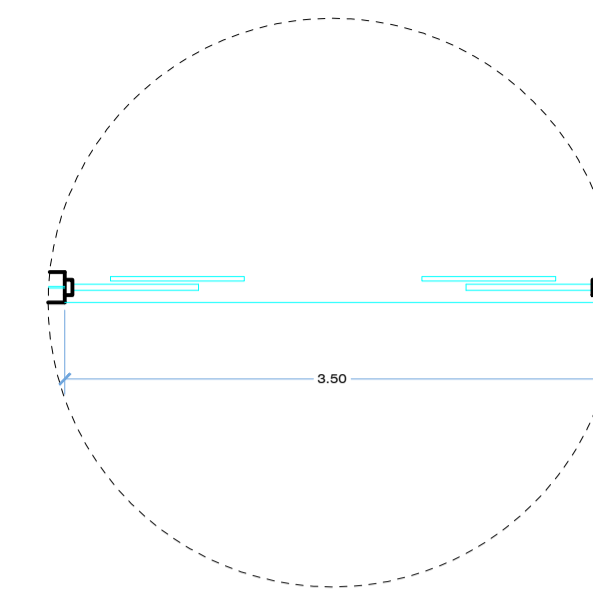


VISTA DETALHE 01

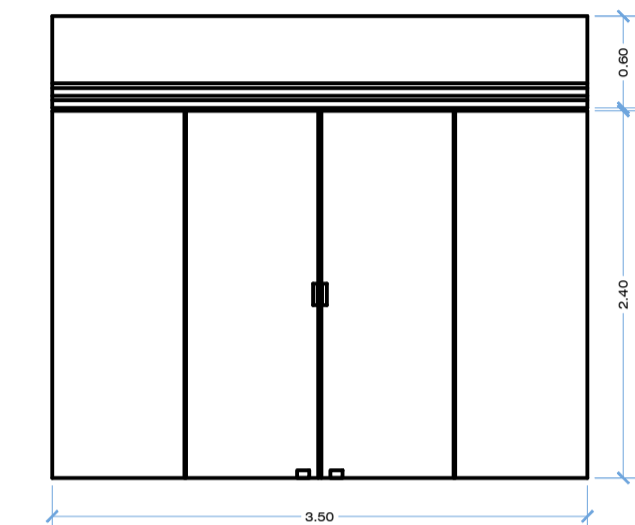

Detalhe 02

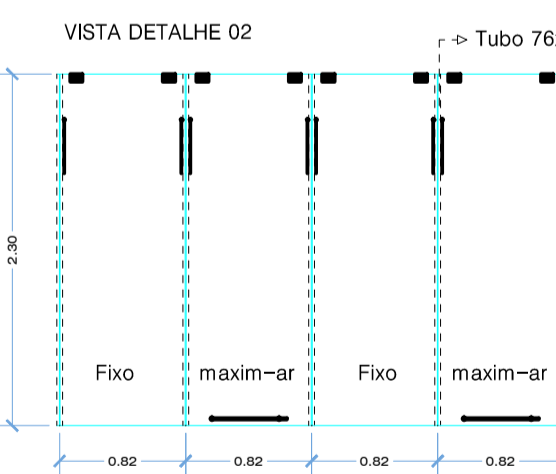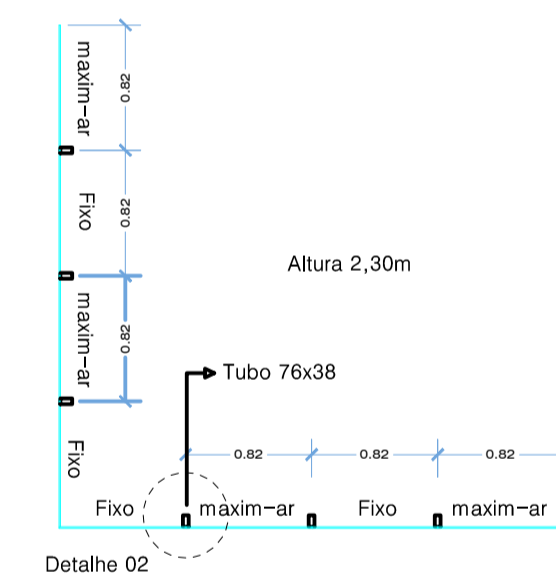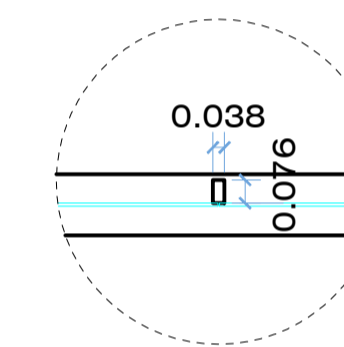

ALTERAÇÃO	DATA	RESPONSÁVEL
 PREFEITURA MUNICIPAL DE CAMPOS NOVOS SC RUA EXPEDICIONÁRIO, 323 - CENTRO - FONE (0**49) 3541-6200 www.camposnovos.sc.gov.br SECRETARIA MUNICIPAL DE TRANSPORTES, OBRAS E URBANISMO DEPARTAMENTO DE ENGENHARIA		
OBRA: REFORMA PREFEITURA		
ASSUNTO: PLANTA BAIXA / DETALHES		
DATA: AGOSTO/2011 ESCALA CAD: INDICADA DESENHO: CELSI MECABO TÍTULO:	LOCAL: RUA EXPEDICIONÁRIO, 323 CENTRO RESP. PROJETO:	
01-02		RONALDO FRASSINI LAIDES DALAZEN LAIDNES CREA - SC 103/394-B CREA - SC 103/168-D ENG. CIVIL ENG. CIVIL