


TABELA DE ESQUADRIAS


COD	TIPO	LARGURA	ALTURA	PARALETO	MATERIAL	QTD
01	Janela de correr 2 folhas	1,50	1,20	0,90	Alumínio e Vidro	3
02	Janela basculante	0,90	0,90	0,90	Alumínio e Vidro	1
03	Janela basculante	0,90	0,50	1,60	Alumínio e Vidro	1
04	Janela de correr 2 folhas	1,20	1,20	0,90	Alumínio e Vidro	1
P1	Porta de vidro	0,90	2,10	-	Madeira Chapeada	5
P2	Porta de alumínio	0,70	2,10	-	Madeira Chapeada	1




FACHADA FRONTAL
ESCALA 1:50

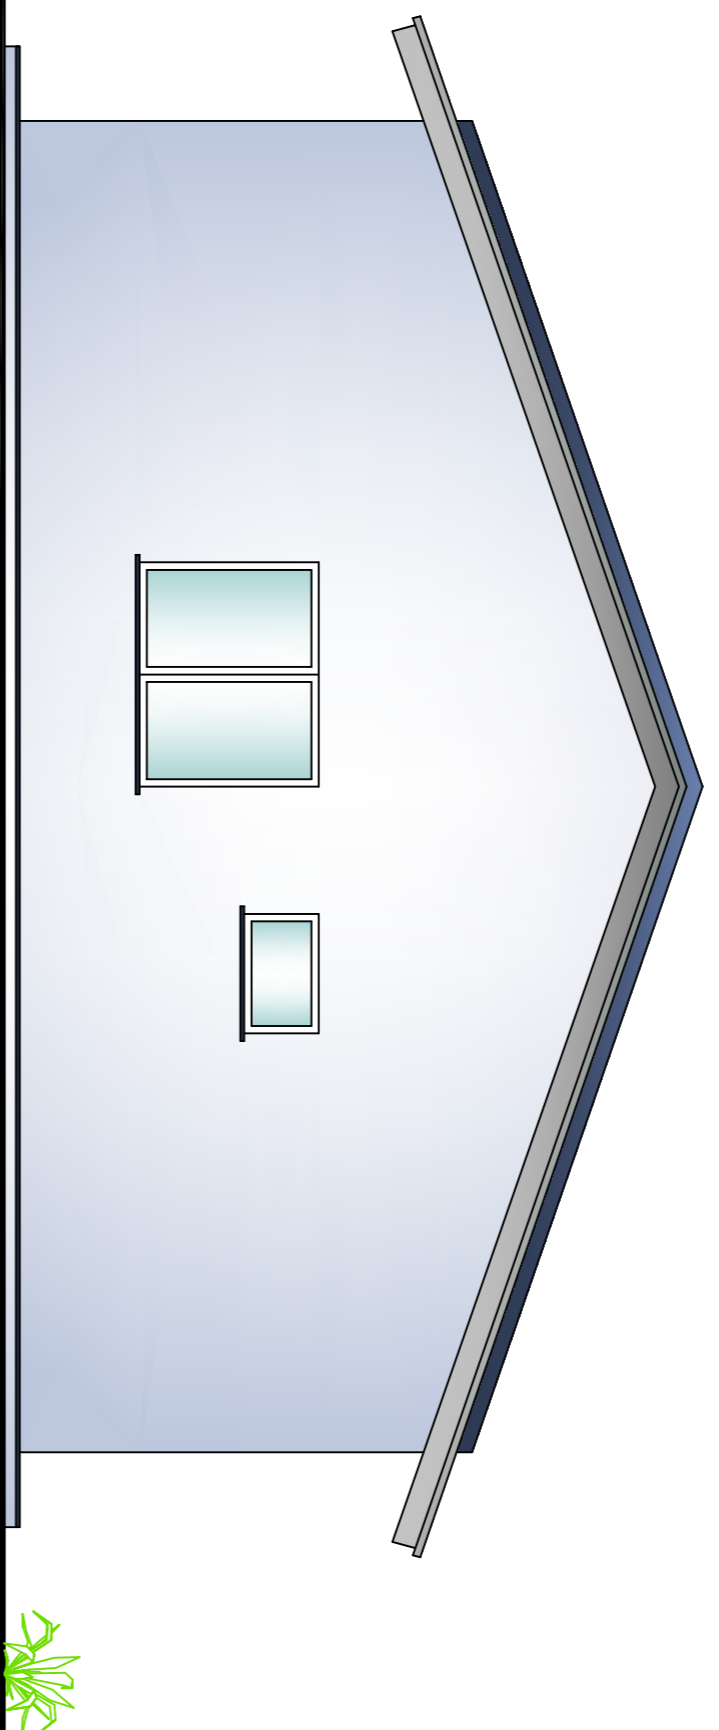


FACHADA LATERAL
ESCALA 1:50

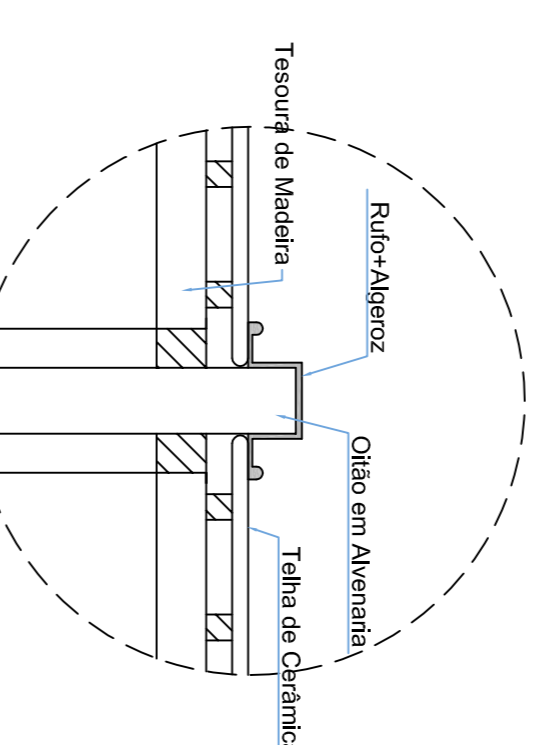


Det. 02 - Rufo e Algeroz
S/ESCALA

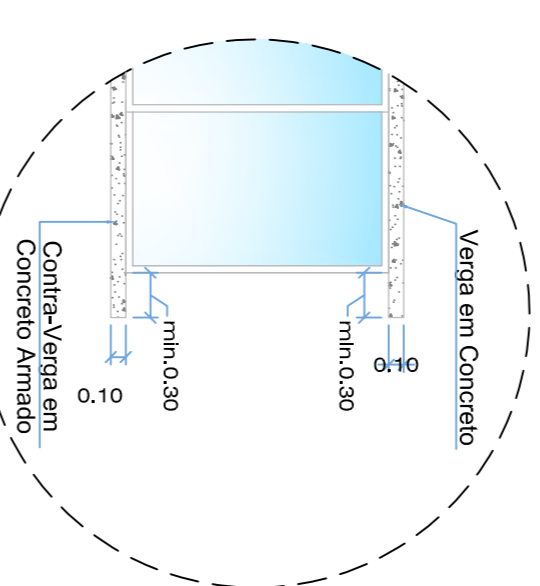


Det. 01 - Verga e Contra-Verga
S/ESCALA

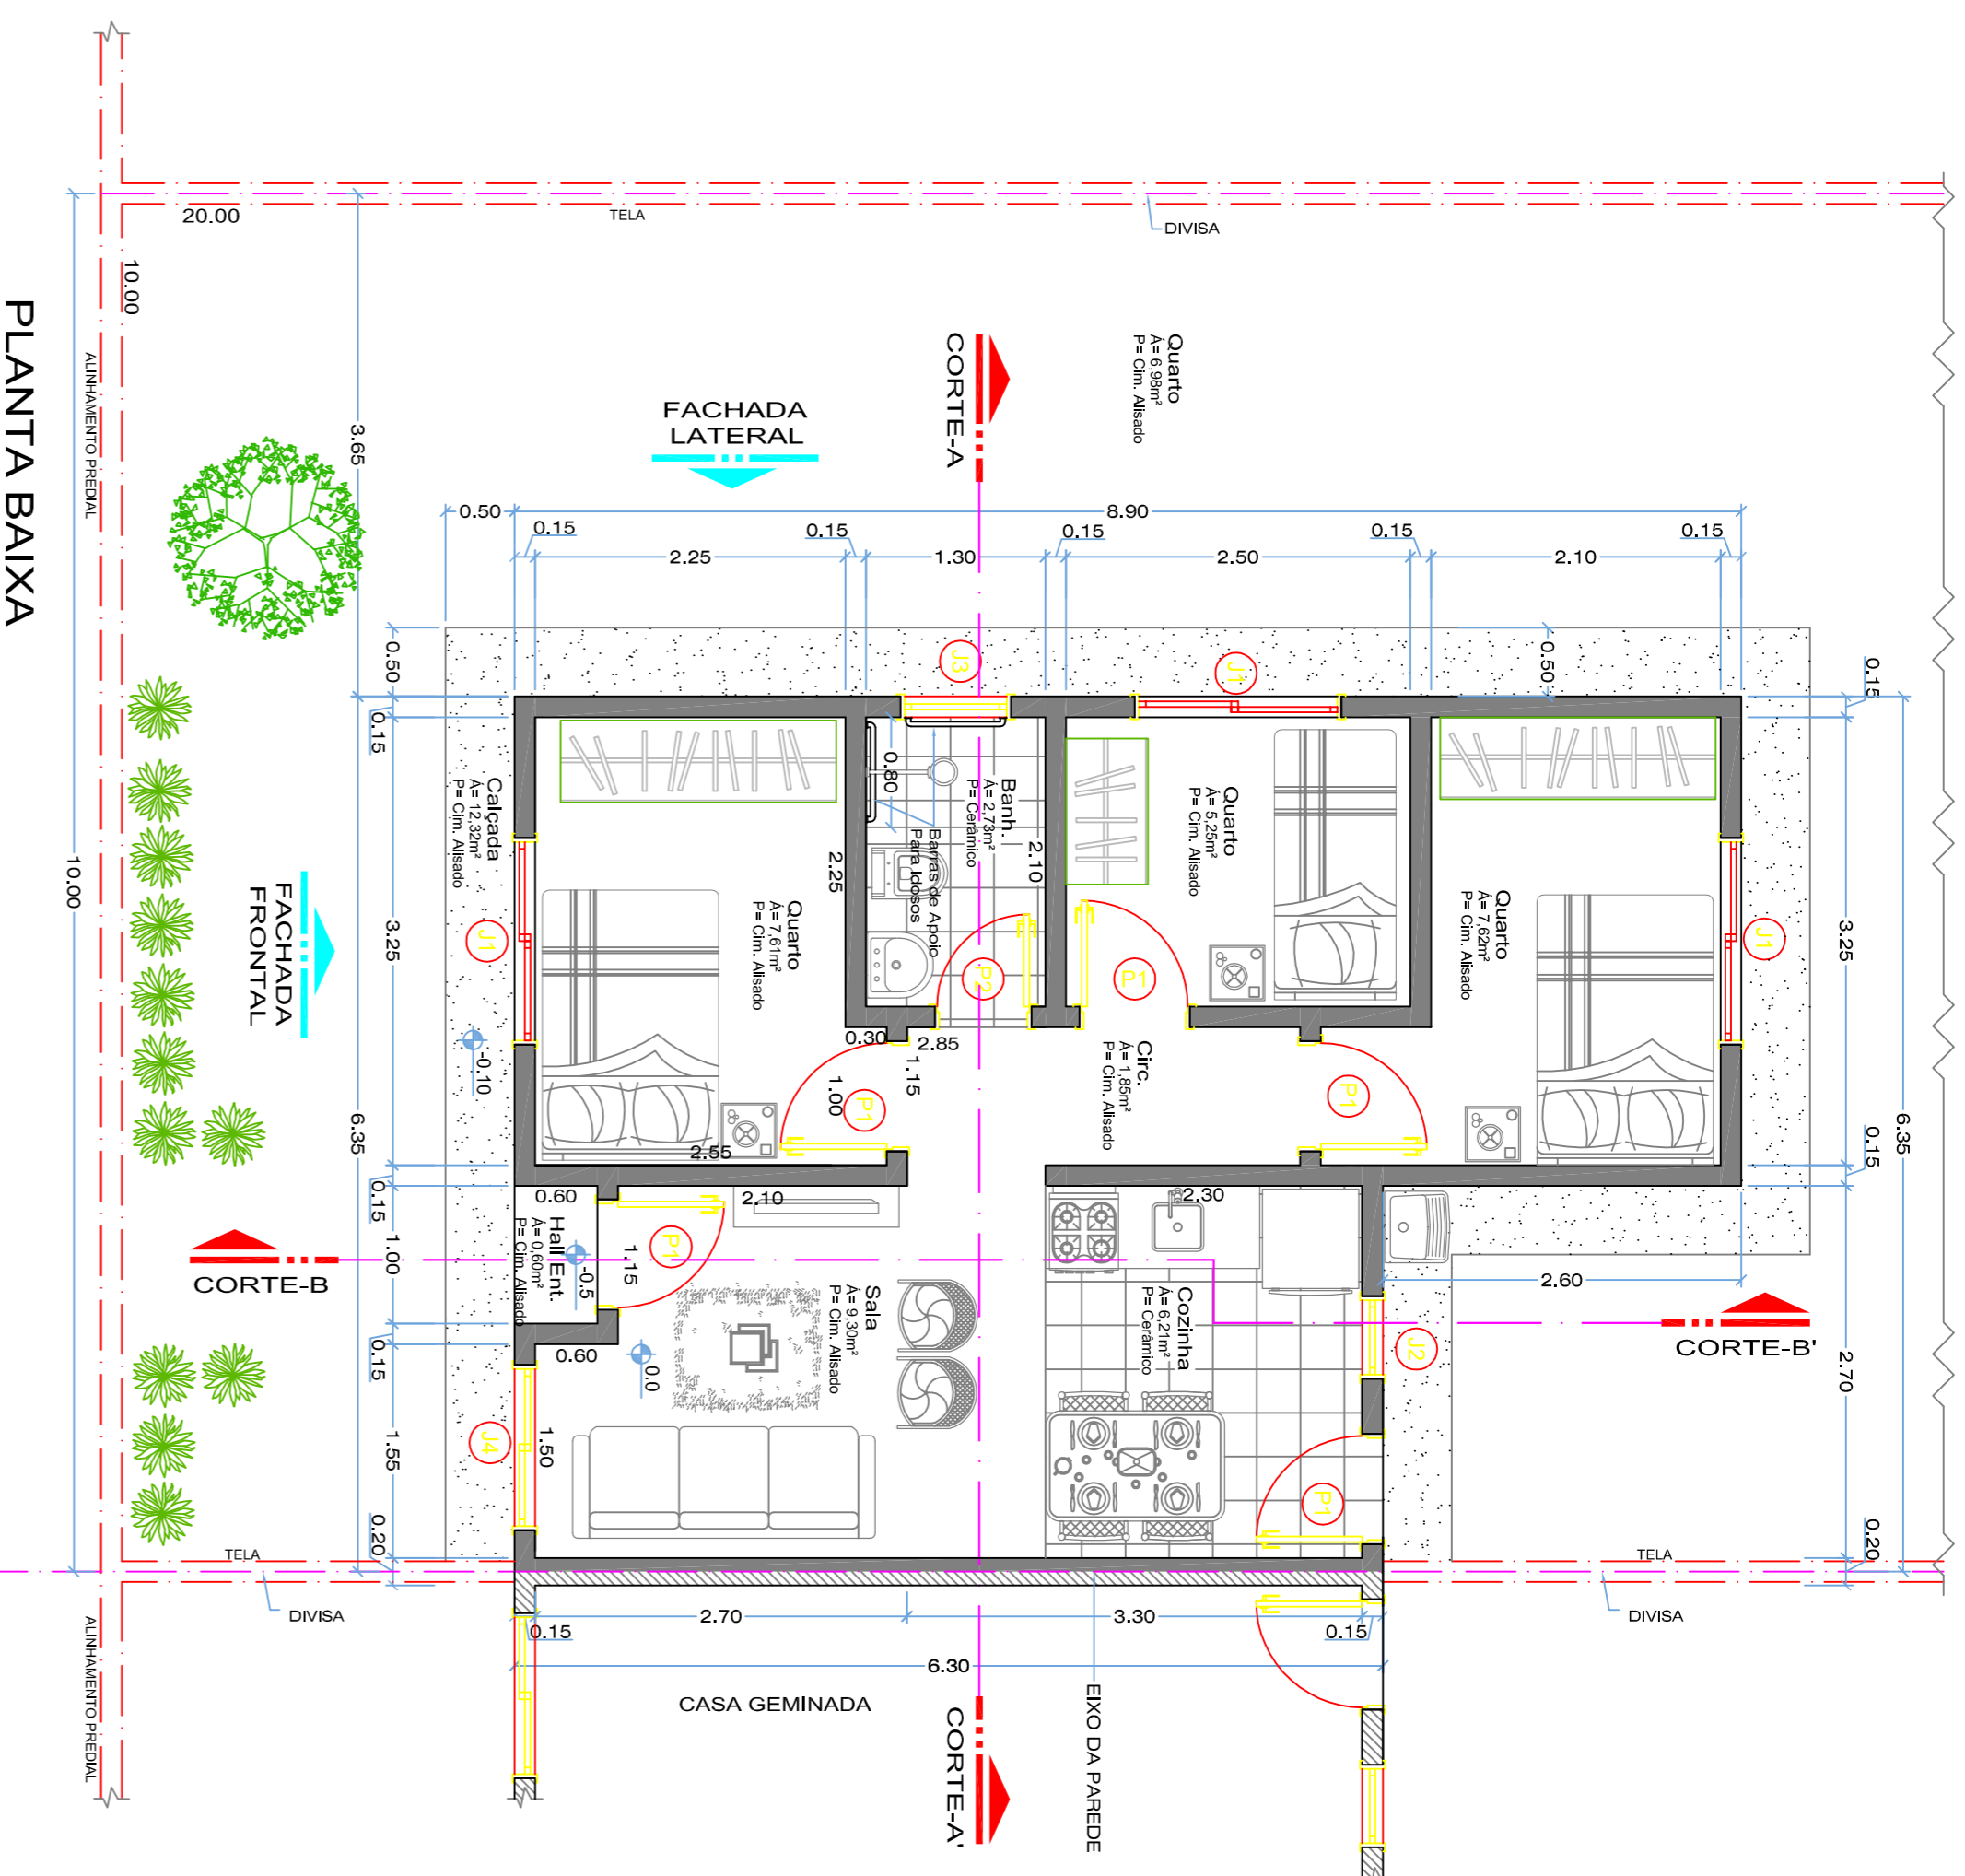


PLANTA BAIXA
ÁREA 49,23 m²
ESCALA 1:50

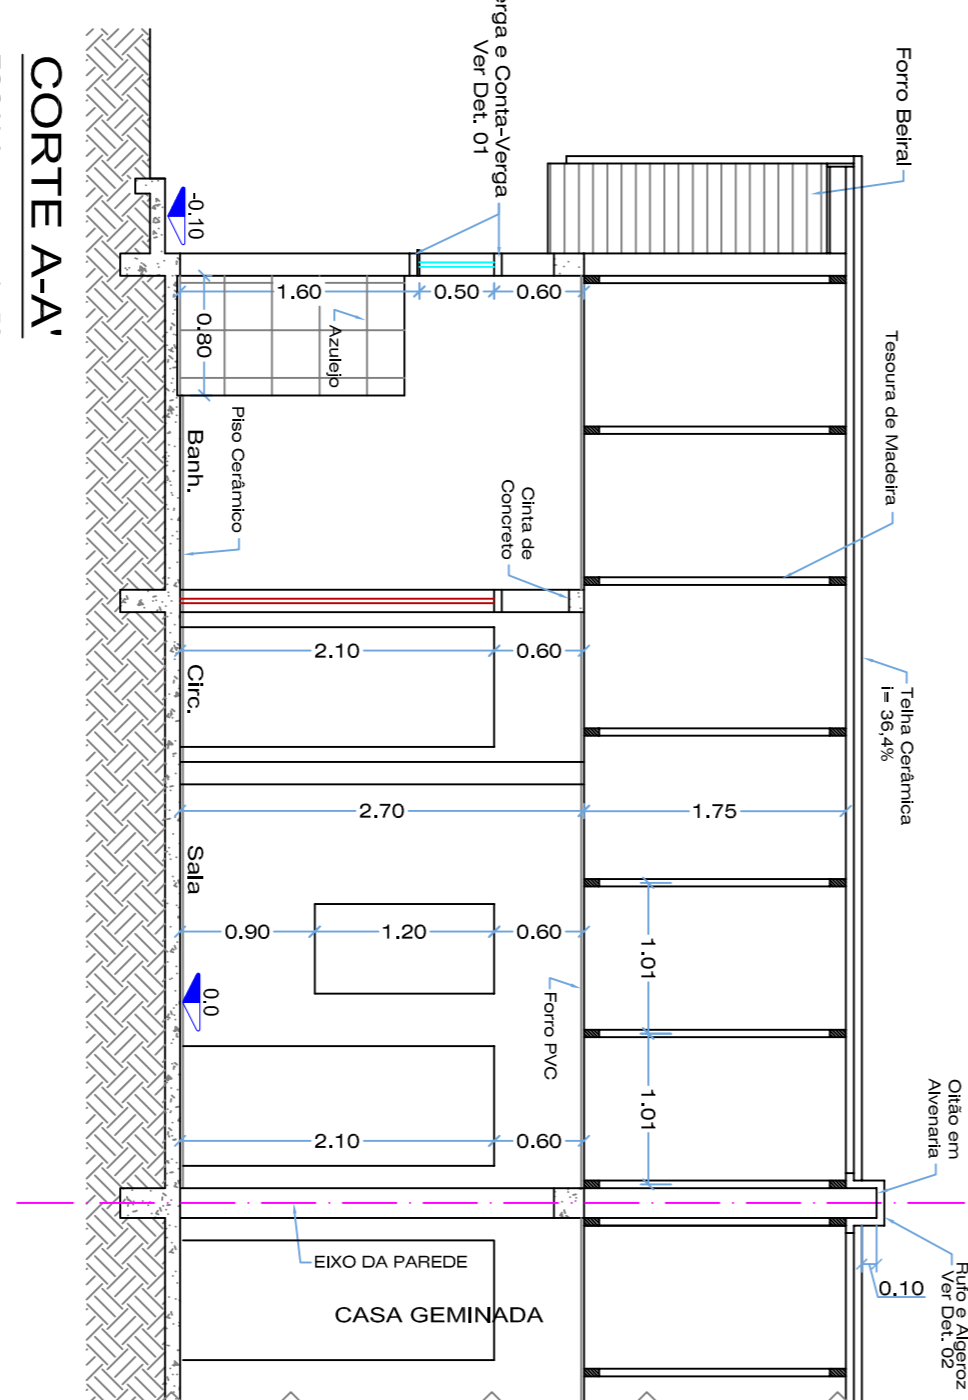


CORTE A-A'
ESCALA 1:50

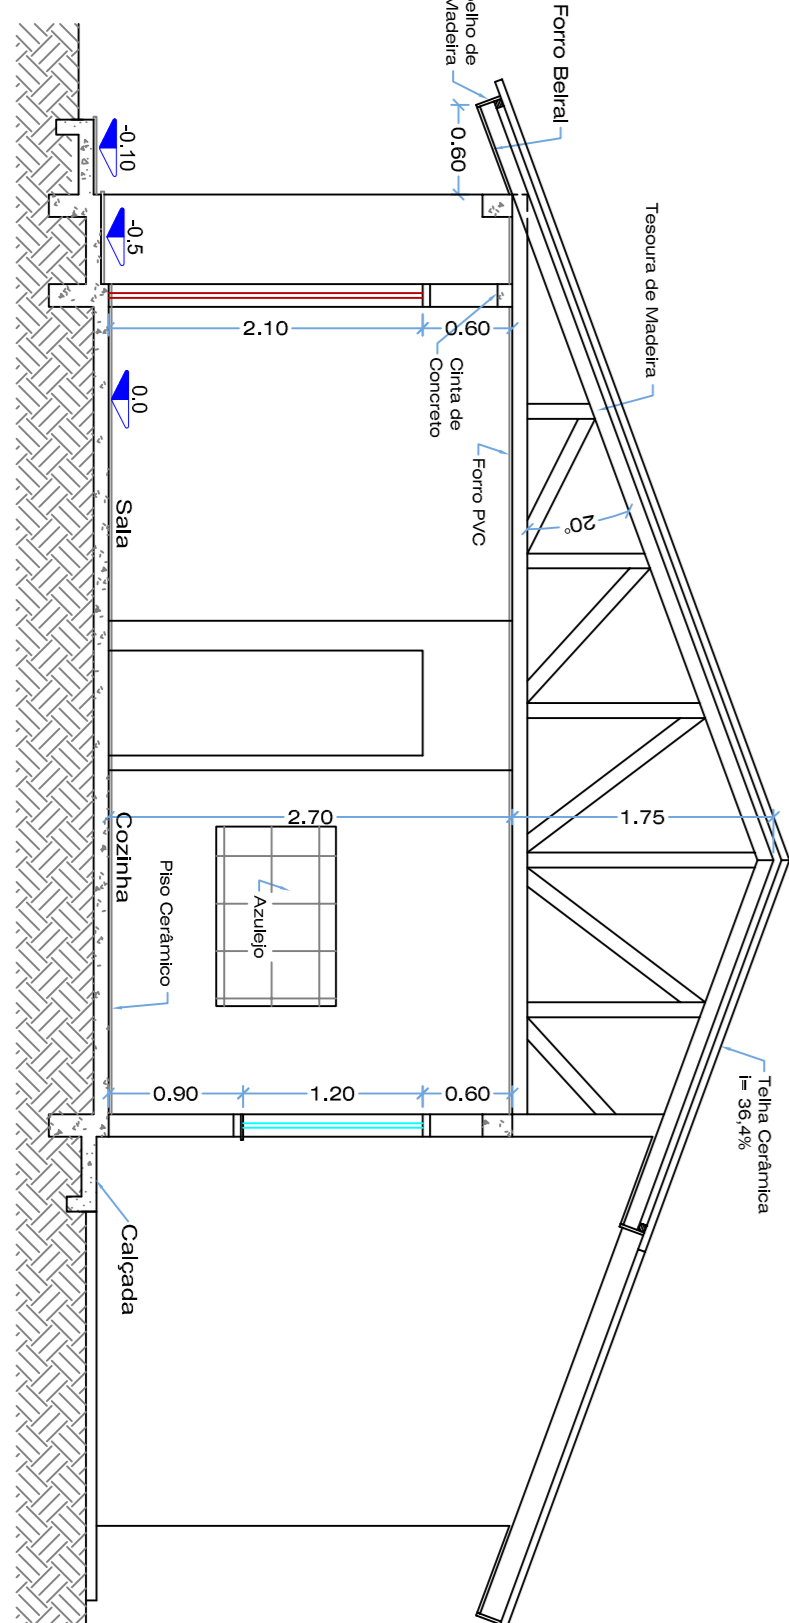


CORTE B-B'
ESCALA 1:50

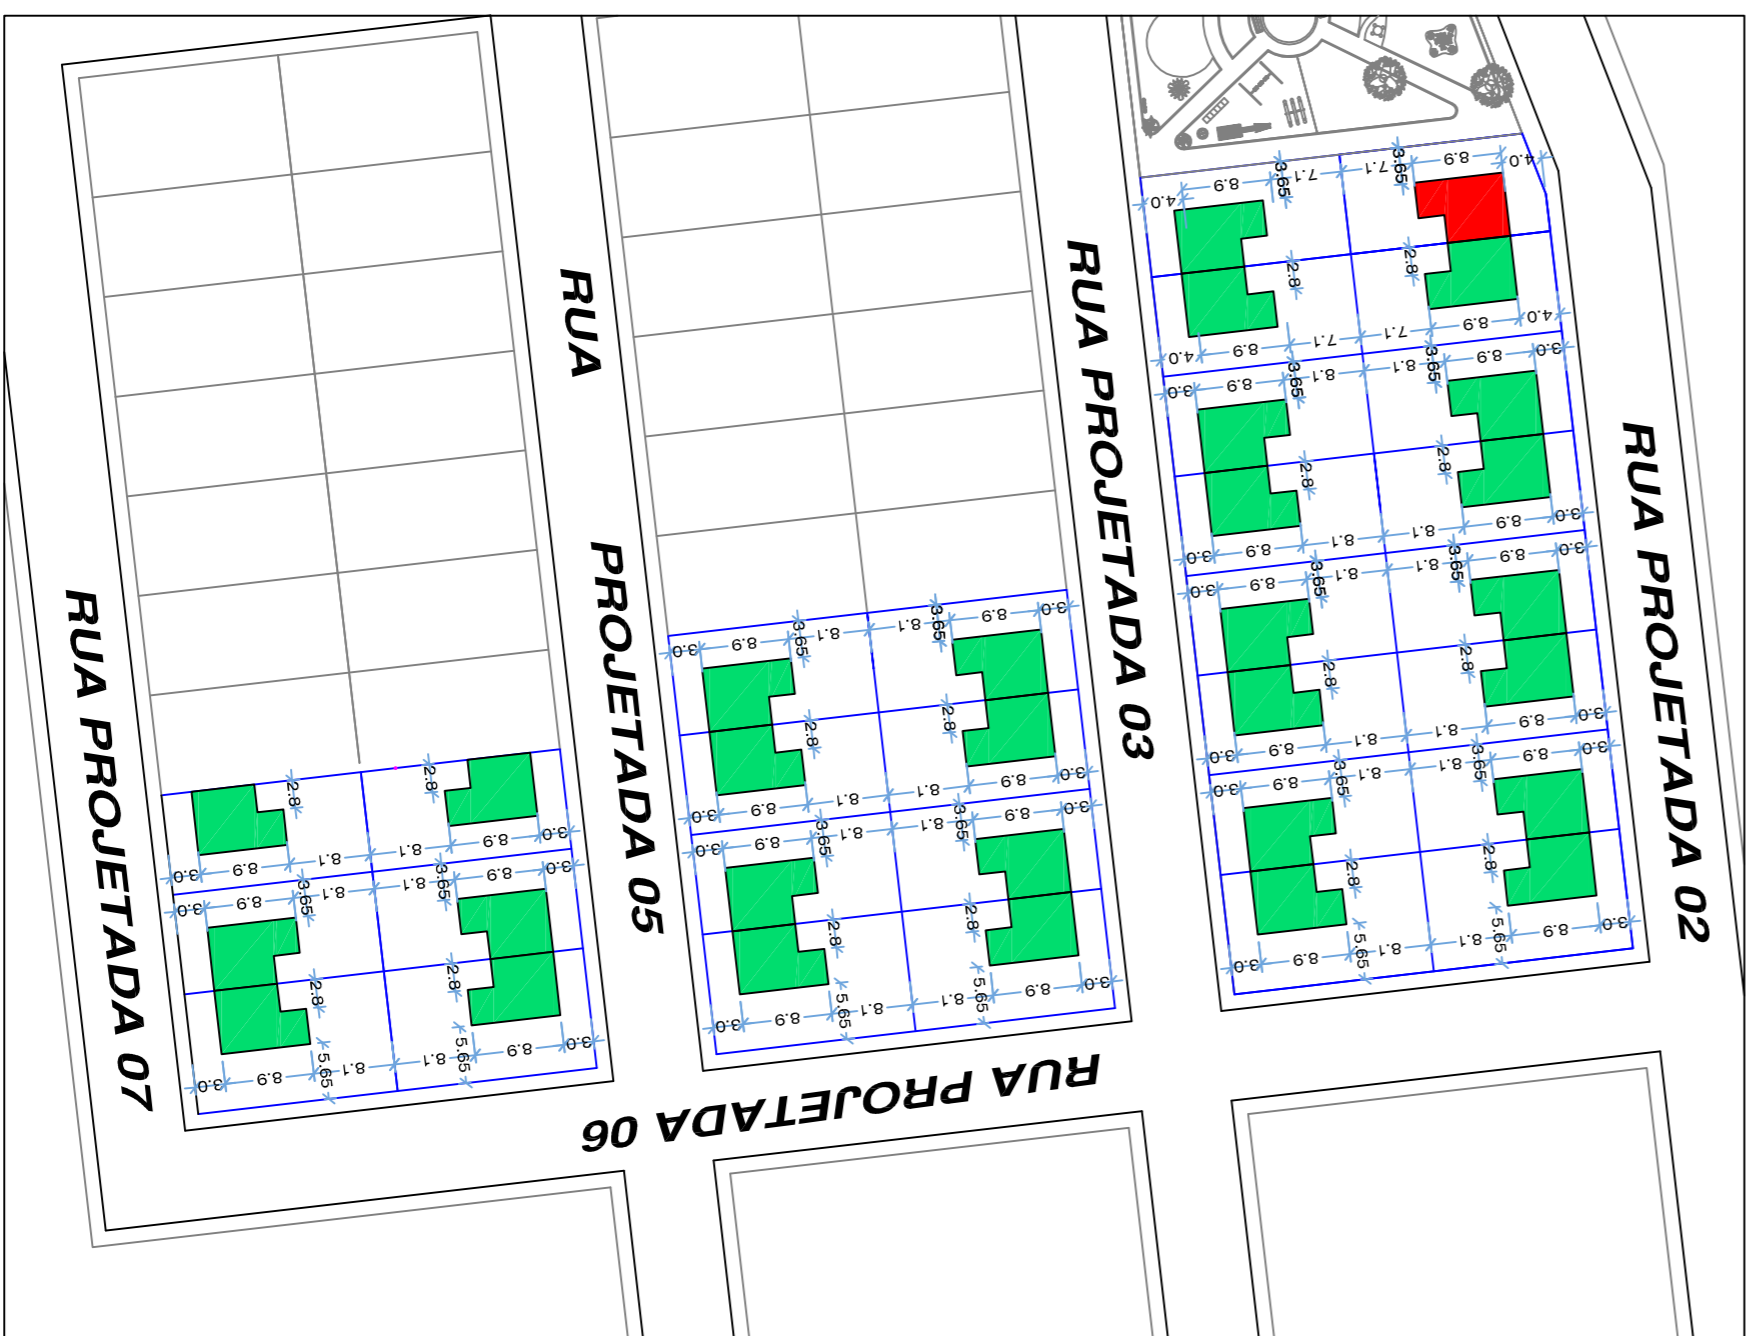

LOCALIZAÇÃO
S/ESCALA

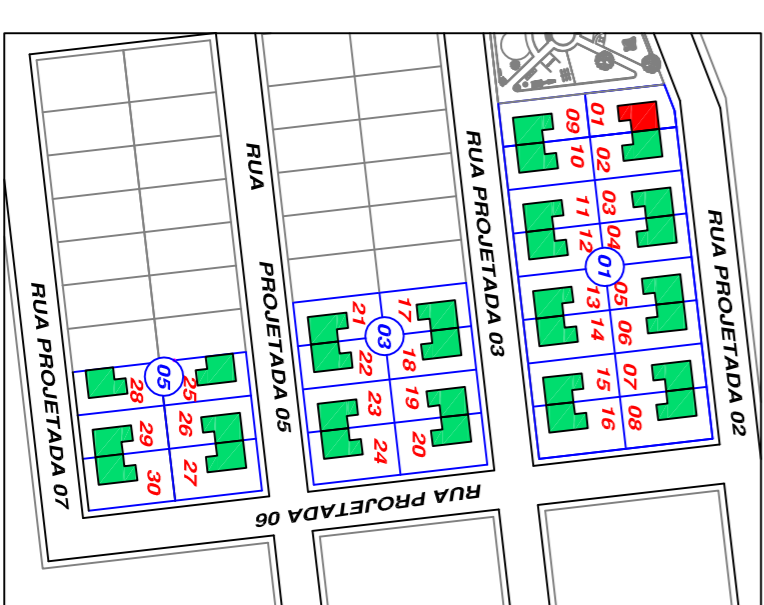

SITUAÇÃO
S/ESCALA

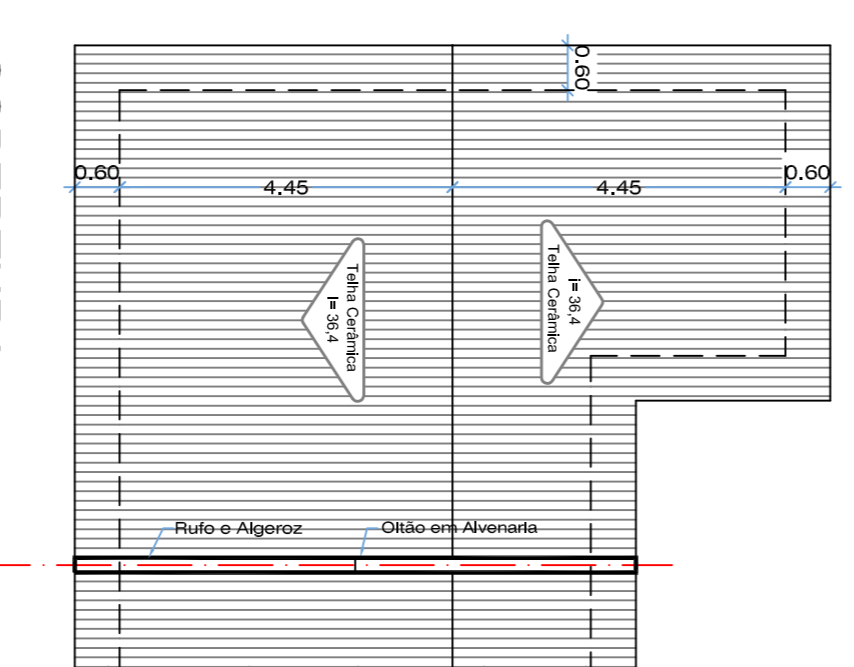

COBERTURA
ESCALA 1:100

REGRAS GERAIS

PREFEITURA MUNICIPAL DE CAMPOS NOVOS SC
RUA EXERCÍCIOS, 362 - CENTRO - FONE: (049) 3641-6500
SECRETARIA MUNICIPAL DE TRANSPORTES, OBRAS E URBANISMO
DEPARTAMENTO DE ENGENHARIA

CASAS GEMINADAS (POPULAR) EM ALVENARIA

PROJETO: PLANTA BAIXA / FACHADA FRONTAL E LATERAL
CORTE A-A' E B-B' / COBERTURA / LOCALIZAÇÃO / SITUAÇÃO

ÁREA CONSTRUIDA: 49,23m²
ÁREA DO TERRENO: VARIÁVEL

DATA: JUL./2011
INDICADA

PROJETO: RONALDO FRASSINI - LAIDES DALAZEN LAIDRES
CREA: 502 105364-8
CÉLI MECABO 01/02