


PLANTA BAIXA TÉRREO


ESCALA 1/75

PLANTA BAIXA INFERIOR

ESCALA 1/75

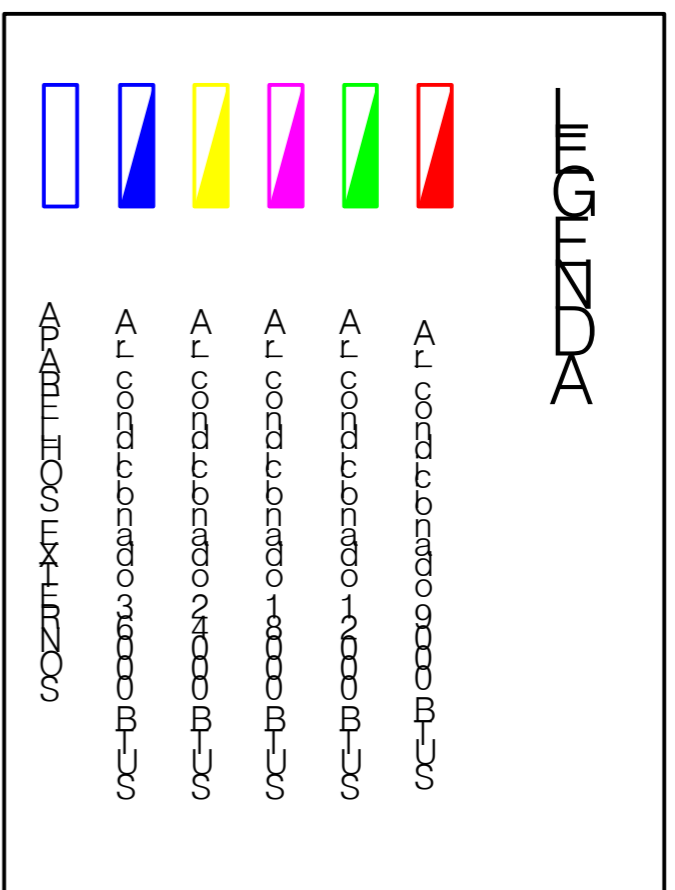

nº	Local	Potência	Tubulação
01	Sala Licitação	24000	28,80m
02	Almoxarifeado	9000	30,19m
03	Contabilidade	24000	34,25m
04	Contador 01	18000	34,30m
05	Sec. administrativo	18000	30,89m
06	Contador 02	18000	35,52m
07	Administrativo	18000	35,80m
08	Psicóloga	18000	29,28m
09	Dir. pessoal	18000	31,19m
10	Inca	18000	38,12m
11	Dep. pessoal	18000	28,13m
12	Circulação 01	124000	35,23m
13	Dir. tributário	9000	25,28m
14	Dep. tributário	18000	31,94m
15	Fiscalização	9000	30,72m
16	Recepção	124000	29,77m
17	Fiscalização de Obras	12000	32,04m
18	Dir. financeiro	9000	31,82m
19	Tesouraria	9000	34,56m
20	Dep. Compras	24000	34,02m
21	Circulação 02	124000	35,35m
22	Dir. Compras	18000	30,03m
23	Junta militar	18000	36,15m


PREFEITURA MUNICIPAL DE CAMPOS NOVOS SC
 Rua Constituinte, 555 - Centro - Fone: (51) 3541.5500
 SECRETARIA MUNICIPAL DE TRANSPORTES, OBRAS E URBANISMO
 DEPARTAMENTO DE ENGENHARIA