


LEGENDA

- Tubulação de cobre de 1/4" e 3/8"
- Tubulação de cobre de 1/2" e 3/8"
- Tubulação de cobre de 1/2" e 1/4"
- Tubulação de cobre de 1/4" e 5/8"
- Tubulação de cobre de 3/8" e 5/8"

PLANTA BAIXA TÉRREO
ESCALA: 1:75

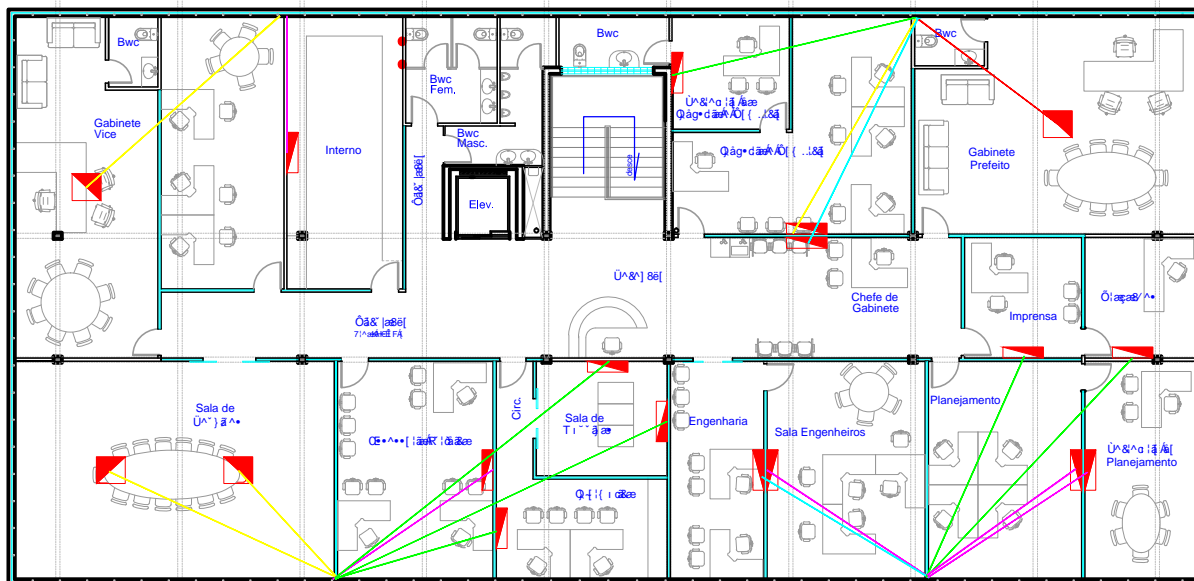

PLANTA BAIXA SUPERIOR
ESCALA: 1:75

