



1 PLANTA BAIXA - SANITÁRIO / DEPÓSITO
ESCALA 1:50

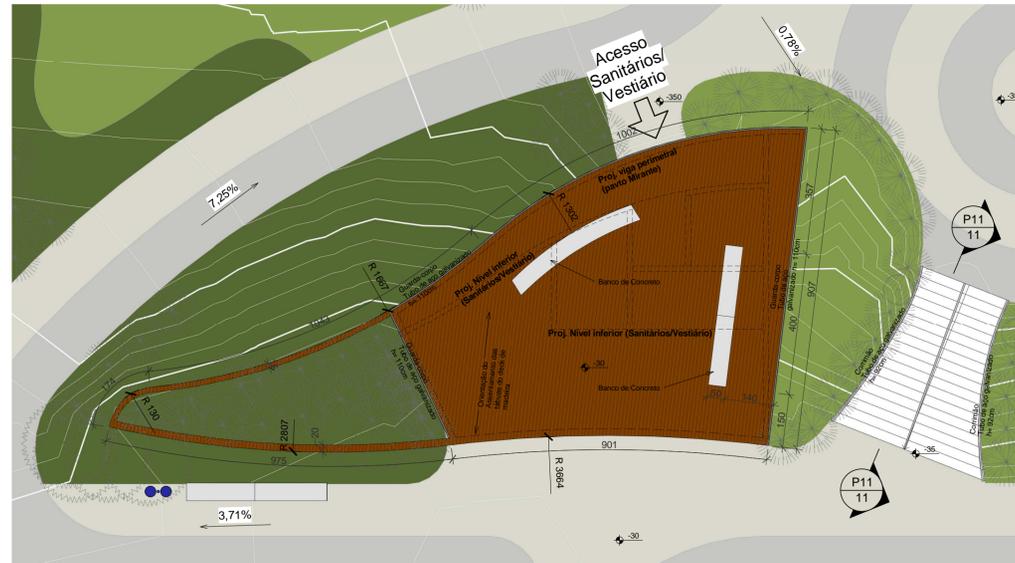

5 Det-Planta Mirante
ESCALA 1:100

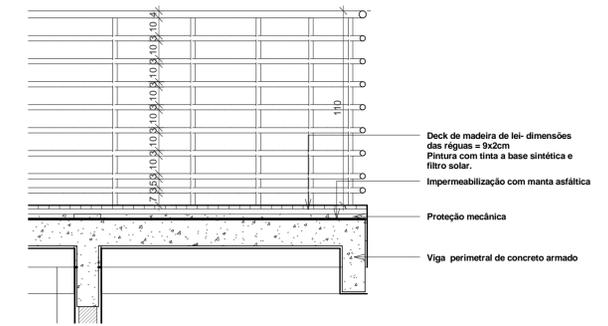


6 Corte Mirante - Det. Guarda-corpo
ESCALA 1:20


QUADRO GERAL DE ÁREAS INTERNAS			
NOME	NÍVEL	ÁREA	PERÍMETRO
Circulação	PLANTA BAIXA - SANITÁRIO / DEPÓSITO	2,95 m²	695
Sanitário Feminino	PLANTA BAIXA - SANITÁRIO / DEPÓSITO	5,64 m²	976
Sanitário Masculino	PLANTA BAIXA - SANITÁRIO / DEPÓSITO	4,37 m²	834
Vestibular/ depósito	PLANTA BAIXA - SANITÁRIO / DEPÓSITO	5,55 m²	1040

REVESTIMENTOS


- 1 Revestimento Cerâmico PEI V
- 2 Revestimento Cerâmico - Azulejo até o teto
- 3 Pintura Acrílica sobre recobo

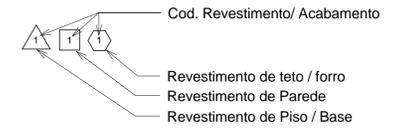


7 Legenda - Revestimentos
ESCALA 1:10

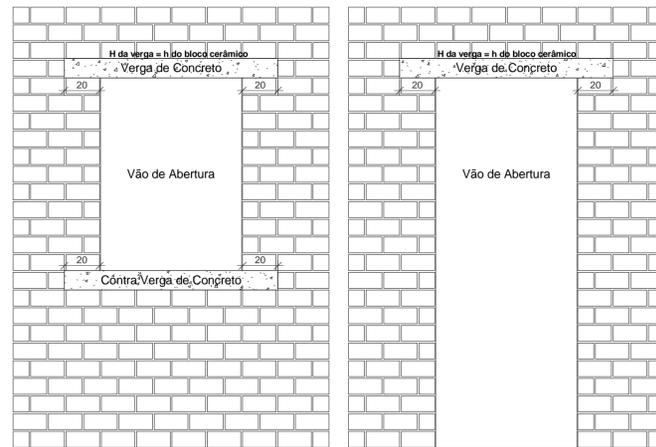


9 Esquema - Vergas e Contra vergas
ESCALA 1:20

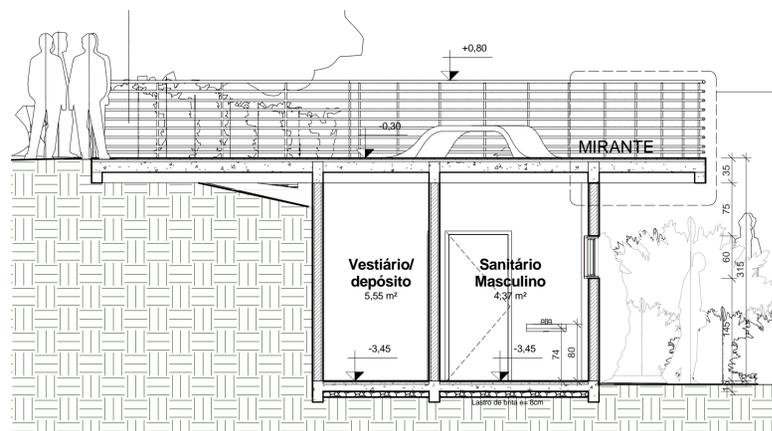

2 Corte Sanitário
ESCALA 1:50

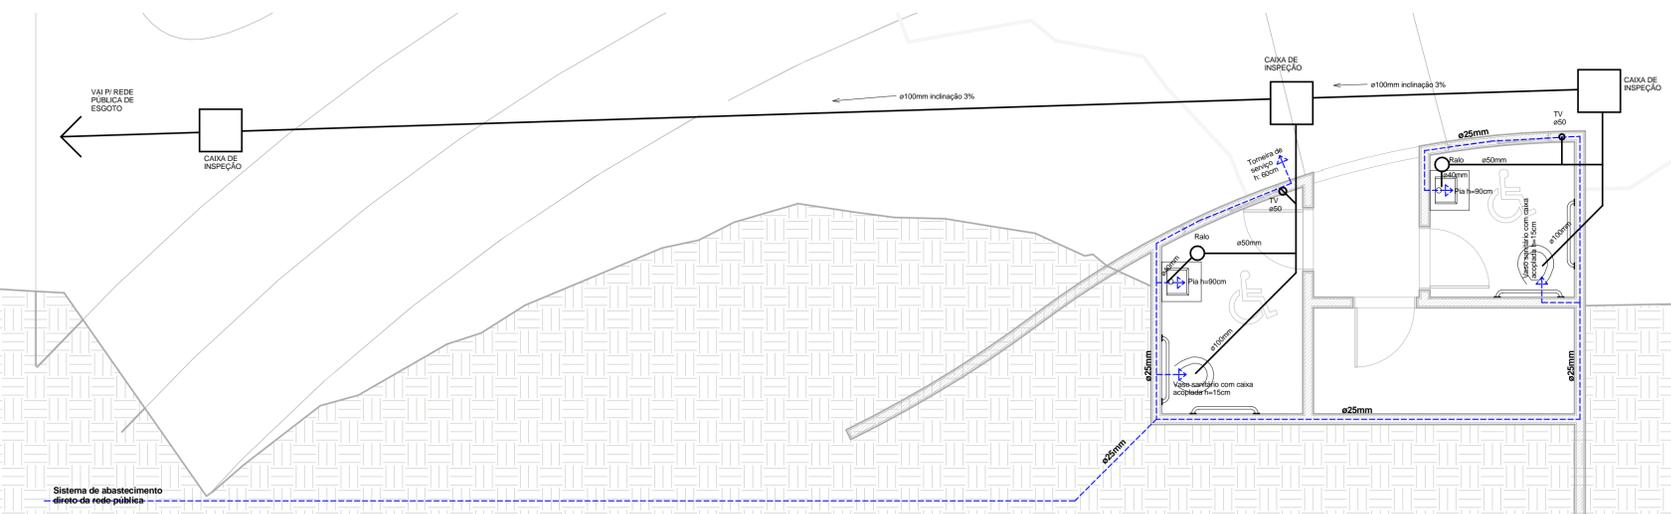

4 HIDROSSANITÁRIO
ESCALA 1:50

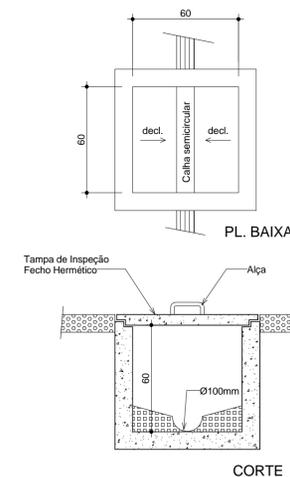

3 CAIXA DE INSPEÇÃO
ESCALA 1:20

PROPRIETÁRIO: **Prof. Municipal de Campos Novos**
 CPF/CNPJ: 82.939.232/0001-74

PROJETO: **ADRIAN POSSAMAI DELLA**
 CREA 105520-1
 Fone: (48) 8413 1948
 adrianpossamaidella@hotmail.com

Adrian Possamai Della
 Arquiteto e Urbanista
 CREA/SC - 105520-1

EXECUÇÃO:
 CREA:
 FONE:

CONSTRUÇÃO:
 CPF/CNPJ:

PROJETO: ARQUITETÔNICO
 LOCAL: Rua João Altair Granzotto, Santo Antônio - Campos Novos/SC
 OBRA: PRAÇA PÚBLICA

ESCALAS DESENHO(S)
DET. SANITÁRIOS / MIRANTE - PLANTAS E CORTES

DESENHO: Adrian

ÁREA DO TERRENO: 5400,00 m²

FASE: PL
 FOLHA: P8
 REVISÃO: R6