


QUADRA COBERTA EXISTENTE

POSTO DE SAÚDE EXISTENTE

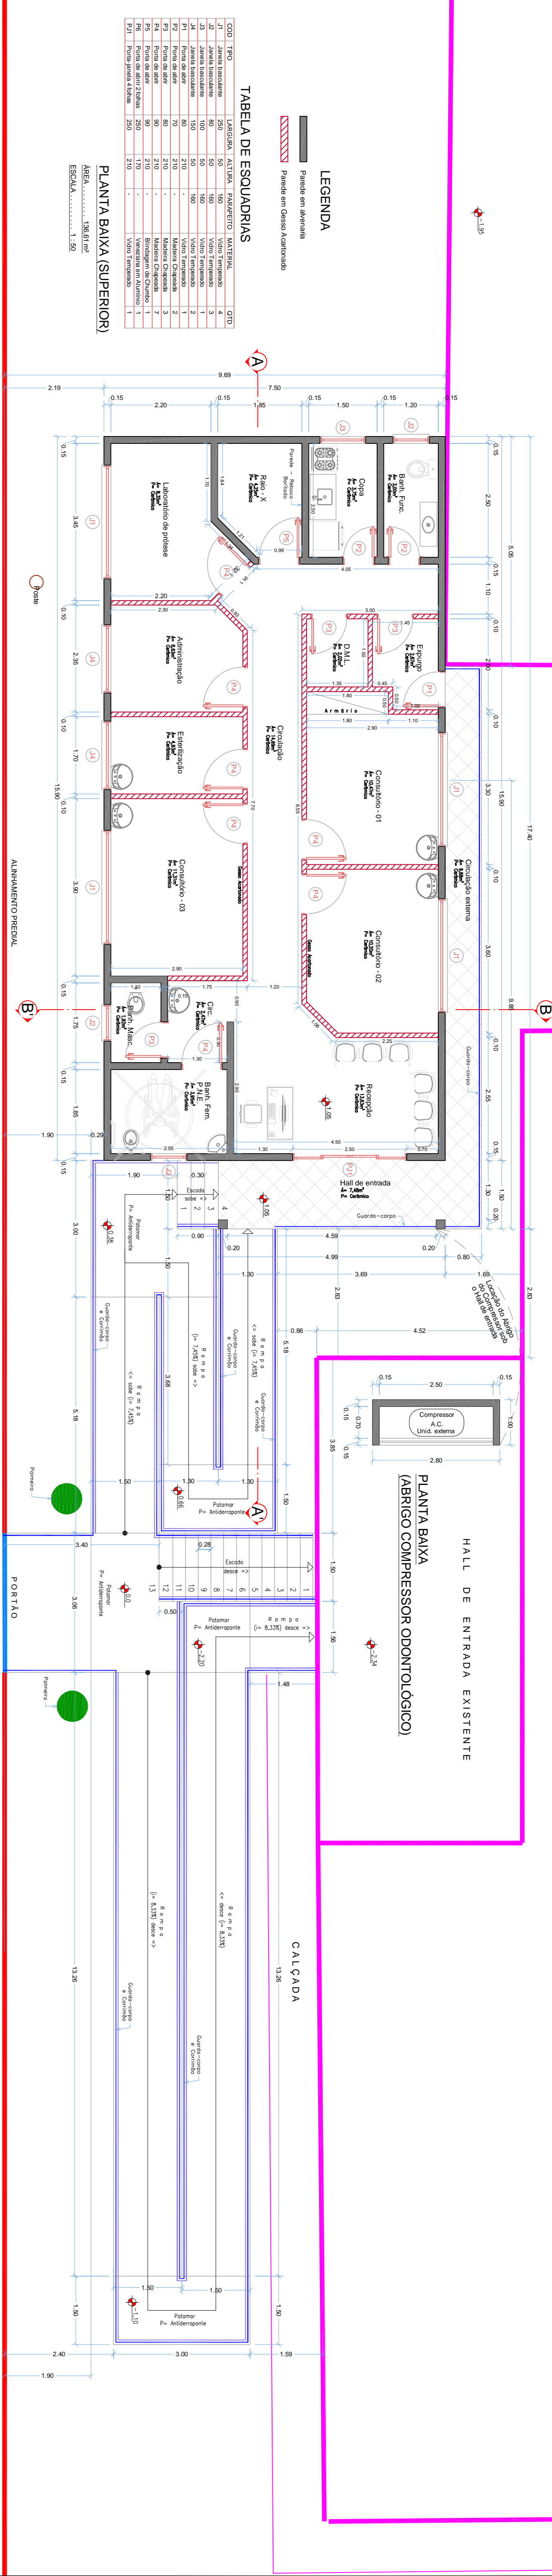

LEGENDA


— Paredes em alvenaria
 - - - Paredes em Gesso Amarrado

TABELA DE ESQUADRIAS

COD. TIPO	LARGURA	ALTURA	MATERIAL	QTD
01	200	200	Vidro Temperado	4
02	200	100	Vidro Temperado	1
03	200	50	Vidro Temperado	1
04	200	50	Vidro Temperado	2
05	200	50	Vidro Temperado	2
PLANTA BAIXA (SUPERIOR)
 ÁREA: 1:80
 ESCALA: 1:80



QUADRA COBERTA EXISTENTE

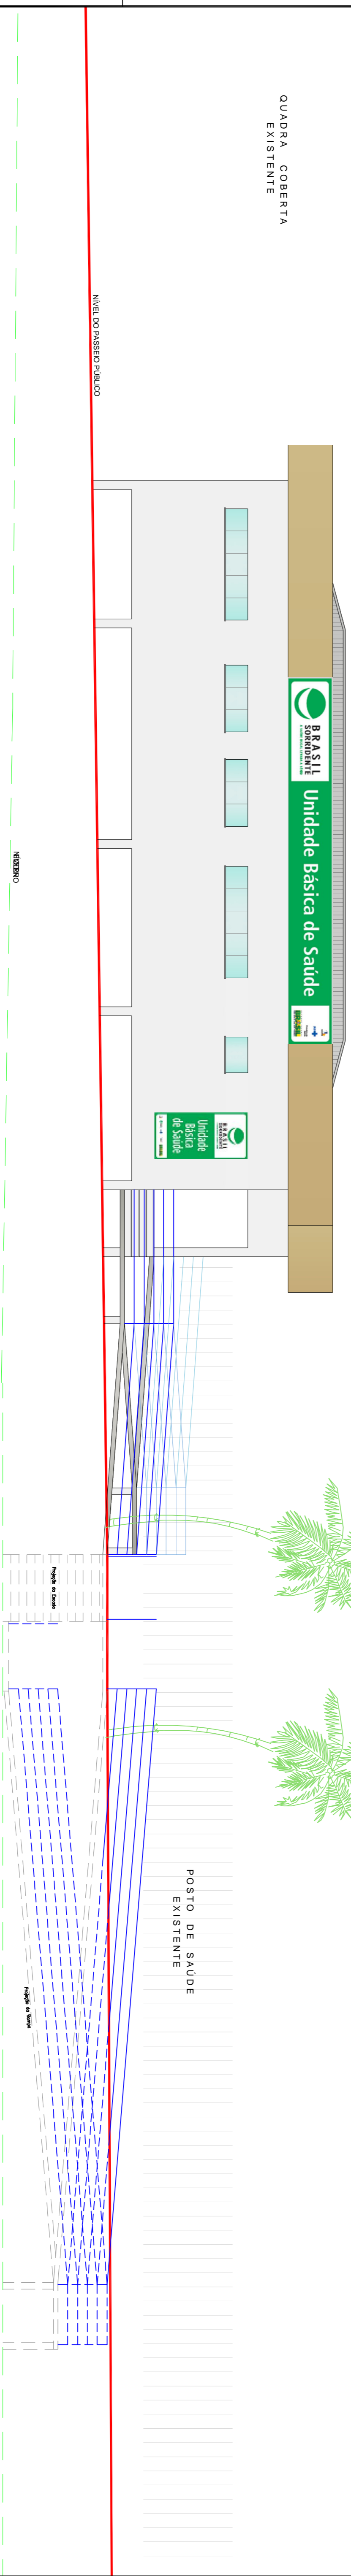

FACHADA FRONTAL
 ESCALA: 1:80



FACHADA LATERAL
 ESCALA: 1:80

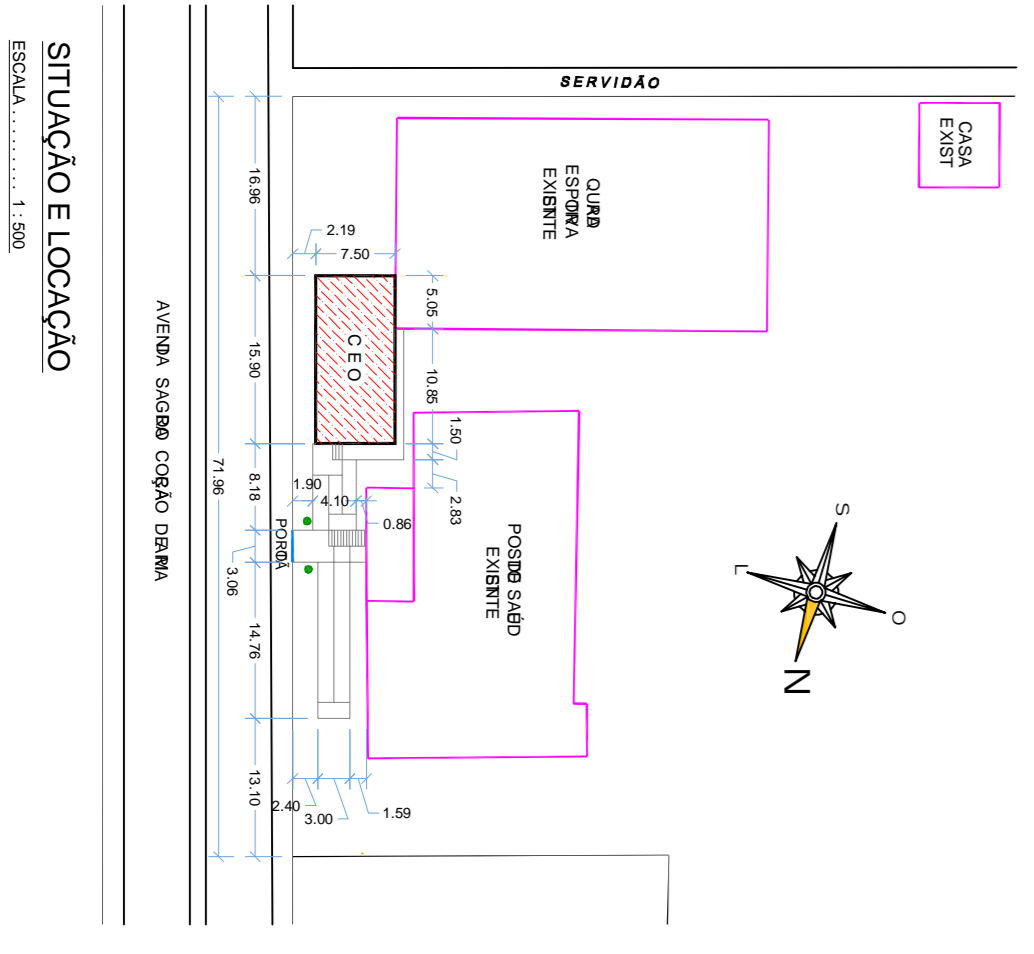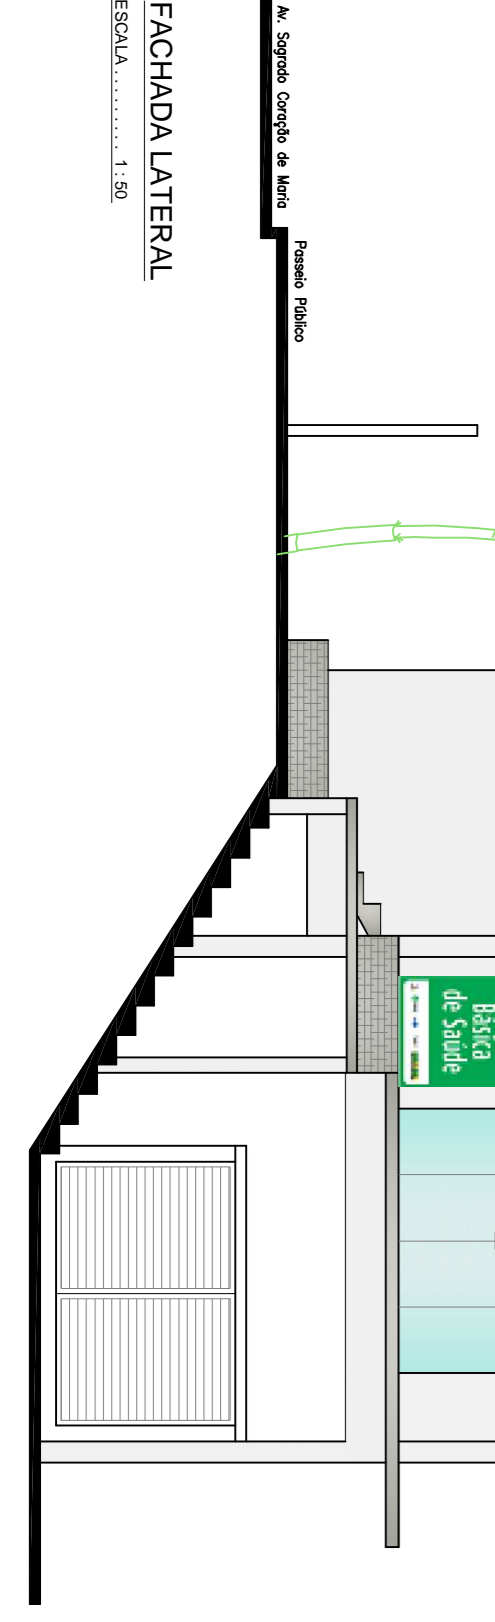

SITUAÇÃO E LOCAÇÃO
 ESCALA: 1:300

PREFEITURA MUNICIPAL DE CAMPOS NOVOS (SO)
 SECRETARIA MUNICIPAL DE TRANSPORTES, OBRAS E URBANISMO

POSTO DE SAÚDE - CEO (SOBRE PLOTIS)
 PLANTA BAIXA, FACHADA FRONTAL E LATERAL, SIT. E TOPOGR. (ABRIGO COMPRESSOR ODONTOLÓGICO)

ARQUITETO: BERNARDO N. S. JARREQUIM
 ENG. CIVIL: BERNARDO N. S. JARREQUIM

ACADÊMICO: 01/05
 DATA: 13.06.21

PROJETO: 01/05
 DATA: 13.06.21

PROF. DR. TELSON CRUZ