

**Legenda Equipamentos Urbanos:**

	Mesa de jogos	02
	Banco	08
	Lixeira	04
<b>Equipamentos Parquinho</b>		
	Gangorra	
	Carrossel	
	Escorregador	
	Balanço Triplo	
	Balanço Duplo Adaptado	
<b>Equipamentos Academia</b>		
	Placa Orientativa	
	Rotação Dupla Diagonal	
	Simulador de Remo	
	Alongador	
	Simulador de caminhada	
	Surf-Duplo	

**Legenda Vegetação:**

	Alfazema	80 und.
	Beijinho	45 und.
	Glicínia	2 und.
	Azaleia	2 und.
	Canelinha de Sombra	2 und.
	Manacá da Serra	5 und.
	Jacarandá	1 und.
	Ipê Amarelo	3 und.
	Ipê Rosa	3 und.
	Buchinho	12 und.
	Grama sempre verde ou pele de Urso	165,33m²
	Grama Sintética	624,49m²

**PAISAGISMO E EQUIPAMENTOS**


ESC. 1 : 100

<b>PREFEITURA MUNICIPAL DE CAMPOS NOVOS (SC)</b> RUA EXPEDIENTÁRIO, 323 - CENTRO - FONE (49) 3541-6200 www.camposnovos.sc.gov.br	
SECRETARIA MUNICIPAL DE TRANSPORTES, OBRAS E URBANISMO DEPARTAMENTO DE ENGENHARIA	
OBRA: PRAÇA DISTRITO DE IBICUI	
PROJETO: ARQUITETÔNICO	ASSUNTO: PAISAGISMO E EQUIPAMENTOS
DATA: FEVEREIRO/2023	LOCAL: RUA-CENTRAL S/N, DISTRITO DE IBICUI - CAMPOS NOVOS/SC
CODIGO CAD: 2025(Obras/Sec. Planejamento)/Praça Ibicui	RESP. PROJETO: ALINE SOCOLOVSKI
AREA TERRENO: 2.445,00 m²	AREA PAVIMENTO: 1.200,00 m²
INDICADA: 01-06	PROPRIETARIO: GILMAR MARCO PEREIRA
PROJETO: Edson R. Armilato Luzia E. Zappella	ARQUITETA E URBANISTA


CÓPIAS PI

( ) ORÇAMENTO ( ) CONHECIMENTO  
( ) APROVAÇÃO ( ) EXECUÇÃO


**NOTAS:**  
TODAS AS MEDIDAS ESTÃO EM METROS, CASO HOUVER DIVERGÊNCIAS ENTRE COTAS E ESCALA PREVALECEM AS COTAS.

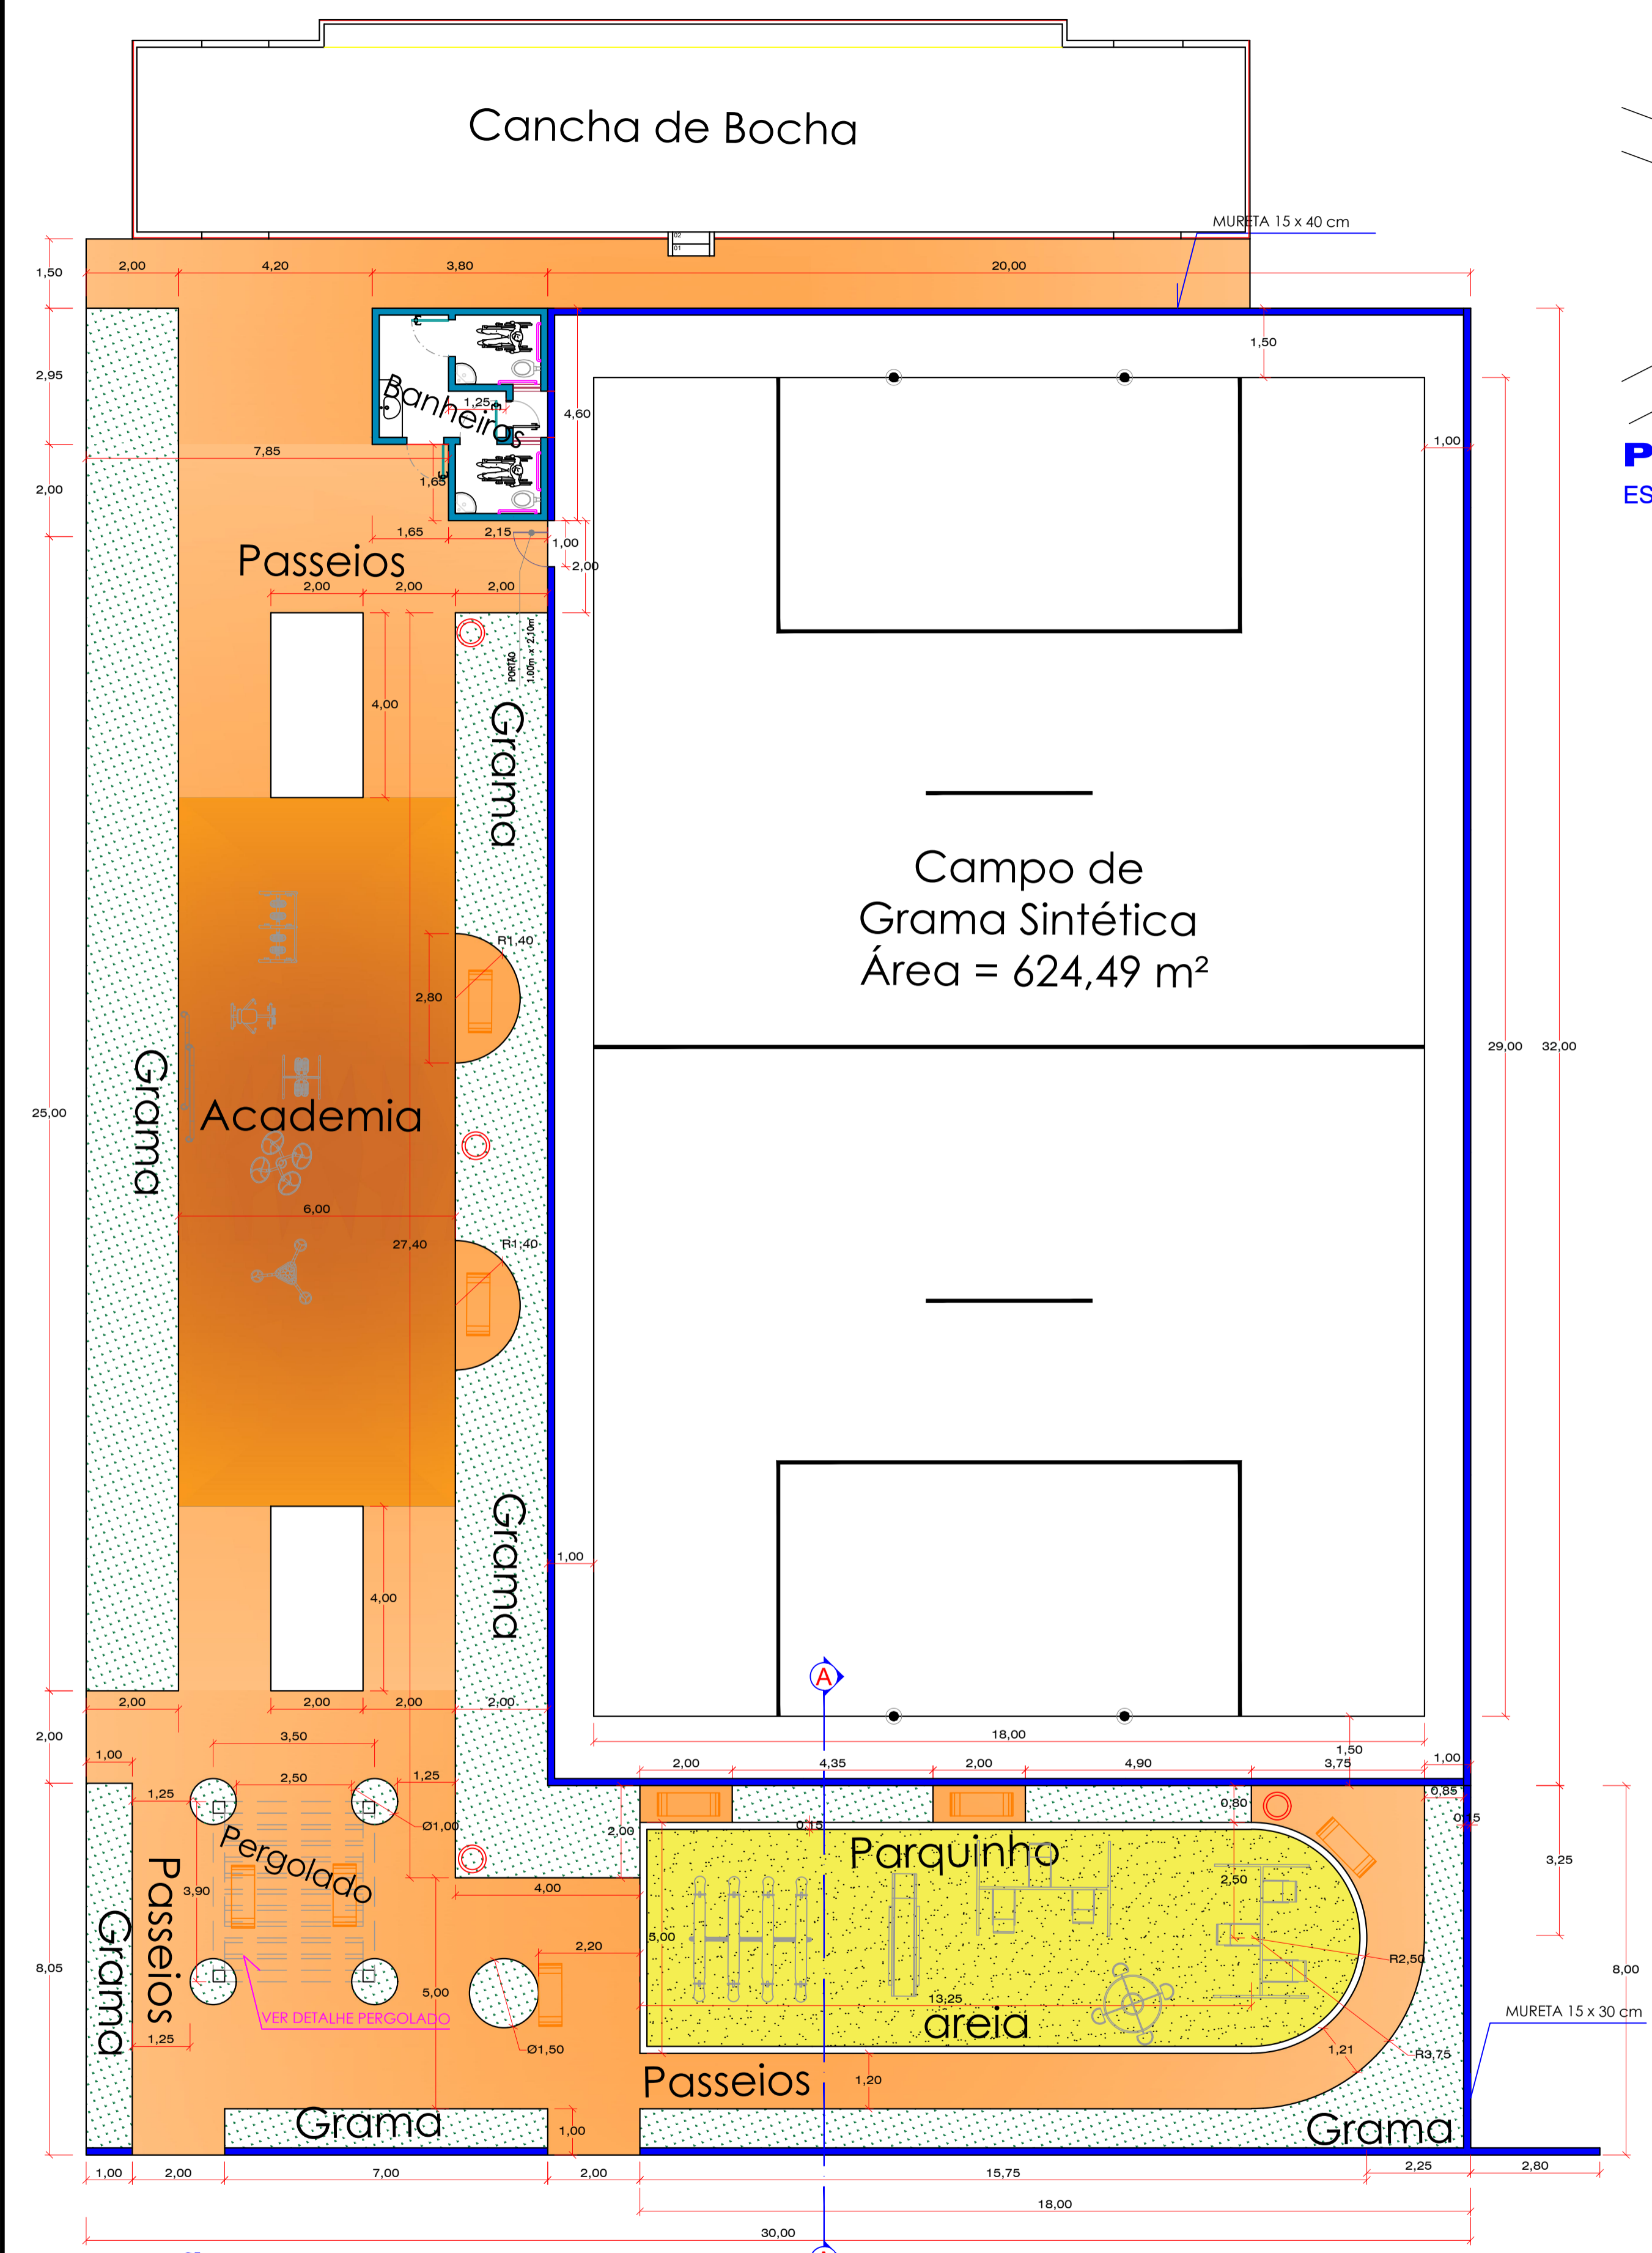

**LOCAÇÃO DOS PISOS E GRAMA**  
ESC. 1 : 100

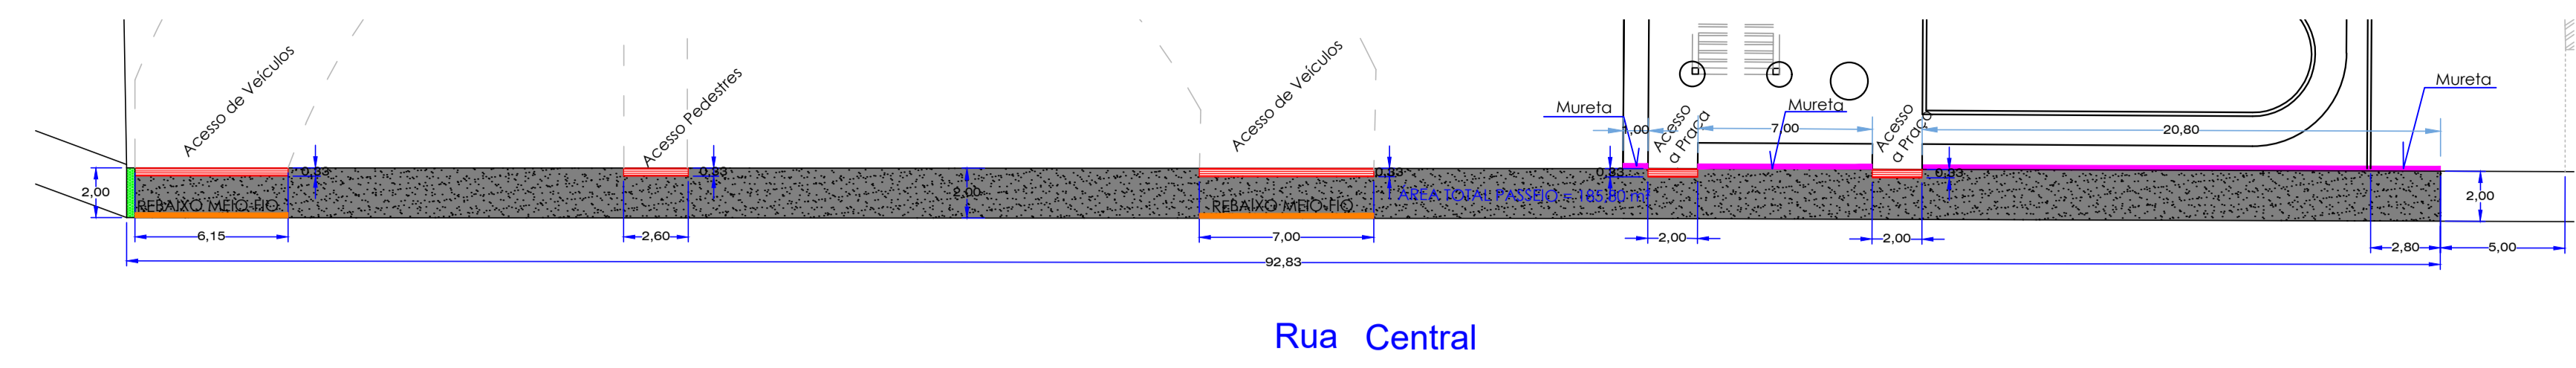

**PASSEIO PÚBLICO / ACESSIBILIDADE**  
ESC. 1 : 225

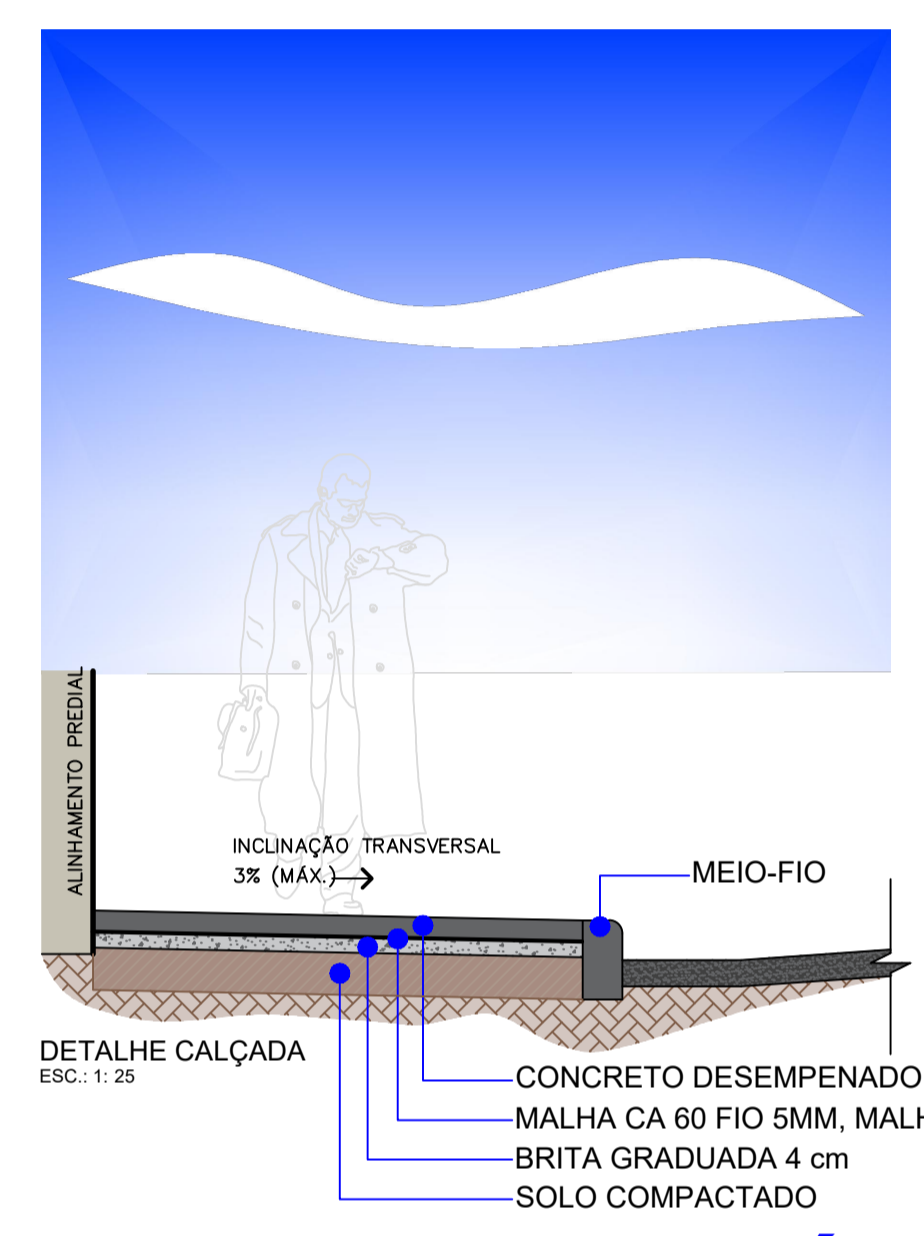



**DETALHE PASSEIO PÚBLICO**  
ESC.: Sem Escala

**LEGENDA:**

	Piso / Passeios
	Grama Sempre Verde/ Pelo de Urso
	Areia

**LEGENDA:**

	Calçada em concreto desempenado
	Piso Tátil Alerta
	Piso Tátil Direcional
	Mureta em Concreto Armado de 15 x 30 cm

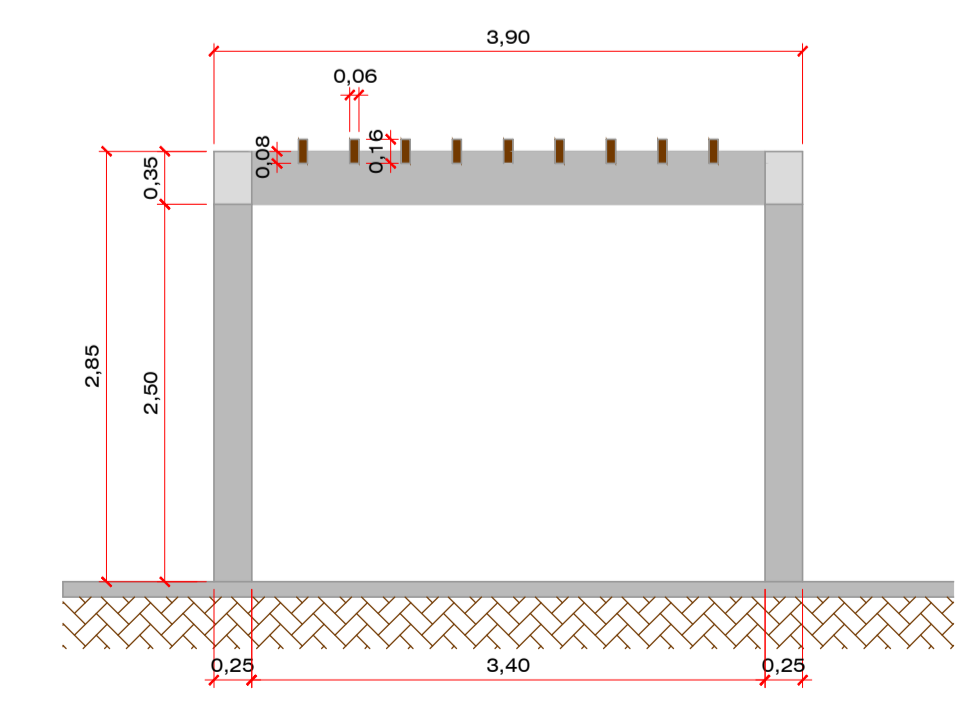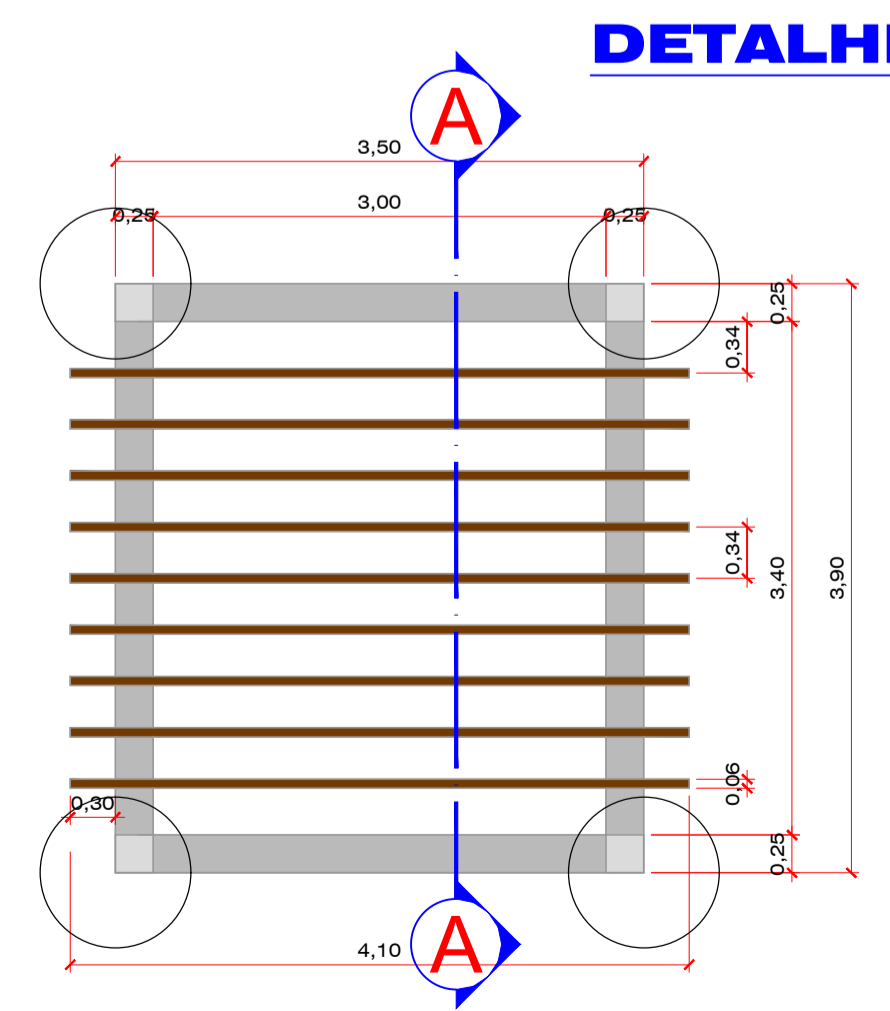

**APROVAÇÕES / ANOTAÇÕES:**

**PREFEITURA MUNICIPAL DE CAMPOS NOVOS (SC)**  
RUA EXPEDIENTÁRIO, 323 - CENTRO - FONE (49) 3541-6200  
www.camposnovos.sc.gov.br

SECRETARIA MUNICIPAL DE TRANSPORTES, OBRAS E URBANISMO  
DEPARTAMENTO DE ENGENHARIA

**PRAÇA DISTRITO DE IBICUI**

PROJETO: ARQUITETÔNICO

ASSUNTO: LOCAÇÃO DOS PISOS E GRAMA, DETALHE "A-A" - PLAYGROUND, DETALHE PERGOLADO

DATA: FEVEREIRO/2023

LOCAL: RUA-CENTRAL S/N, DISTRITO DE IBICUI - CAMPOS NOVOS/SC

ÁREA TERRENO: 2.445,00 m<sup>2</sup>

ÁREA PAVIMENTO: 1.200,00 m<sup>2</sup>

INDICADA: 02-06

ARQUITETA E URBANISTA: ALINE SOCOLOVSKI

PROPRIETÁRIO: GILMAR MARCO PEREIRA

RESP. PROJETO: GILMAR MARCO PEREIRA

PROPRIETÁRIO: GILMAR MARCO PEREIRA


CAU SC A 112049-2

CÓPIAS PI

( ) ORÇAMENTO ( ) CONHECIMENTO



( ) APROVAÇÃO ( ) EXECUÇÃO

**NOTAS:**  
TODAS AS MEDIDAS ESTÃO EM METROS, CASO HOUVER DIVERGÊNCIAS ENTRE COTAS E ESCALA PREVALECEM AS COTAS.

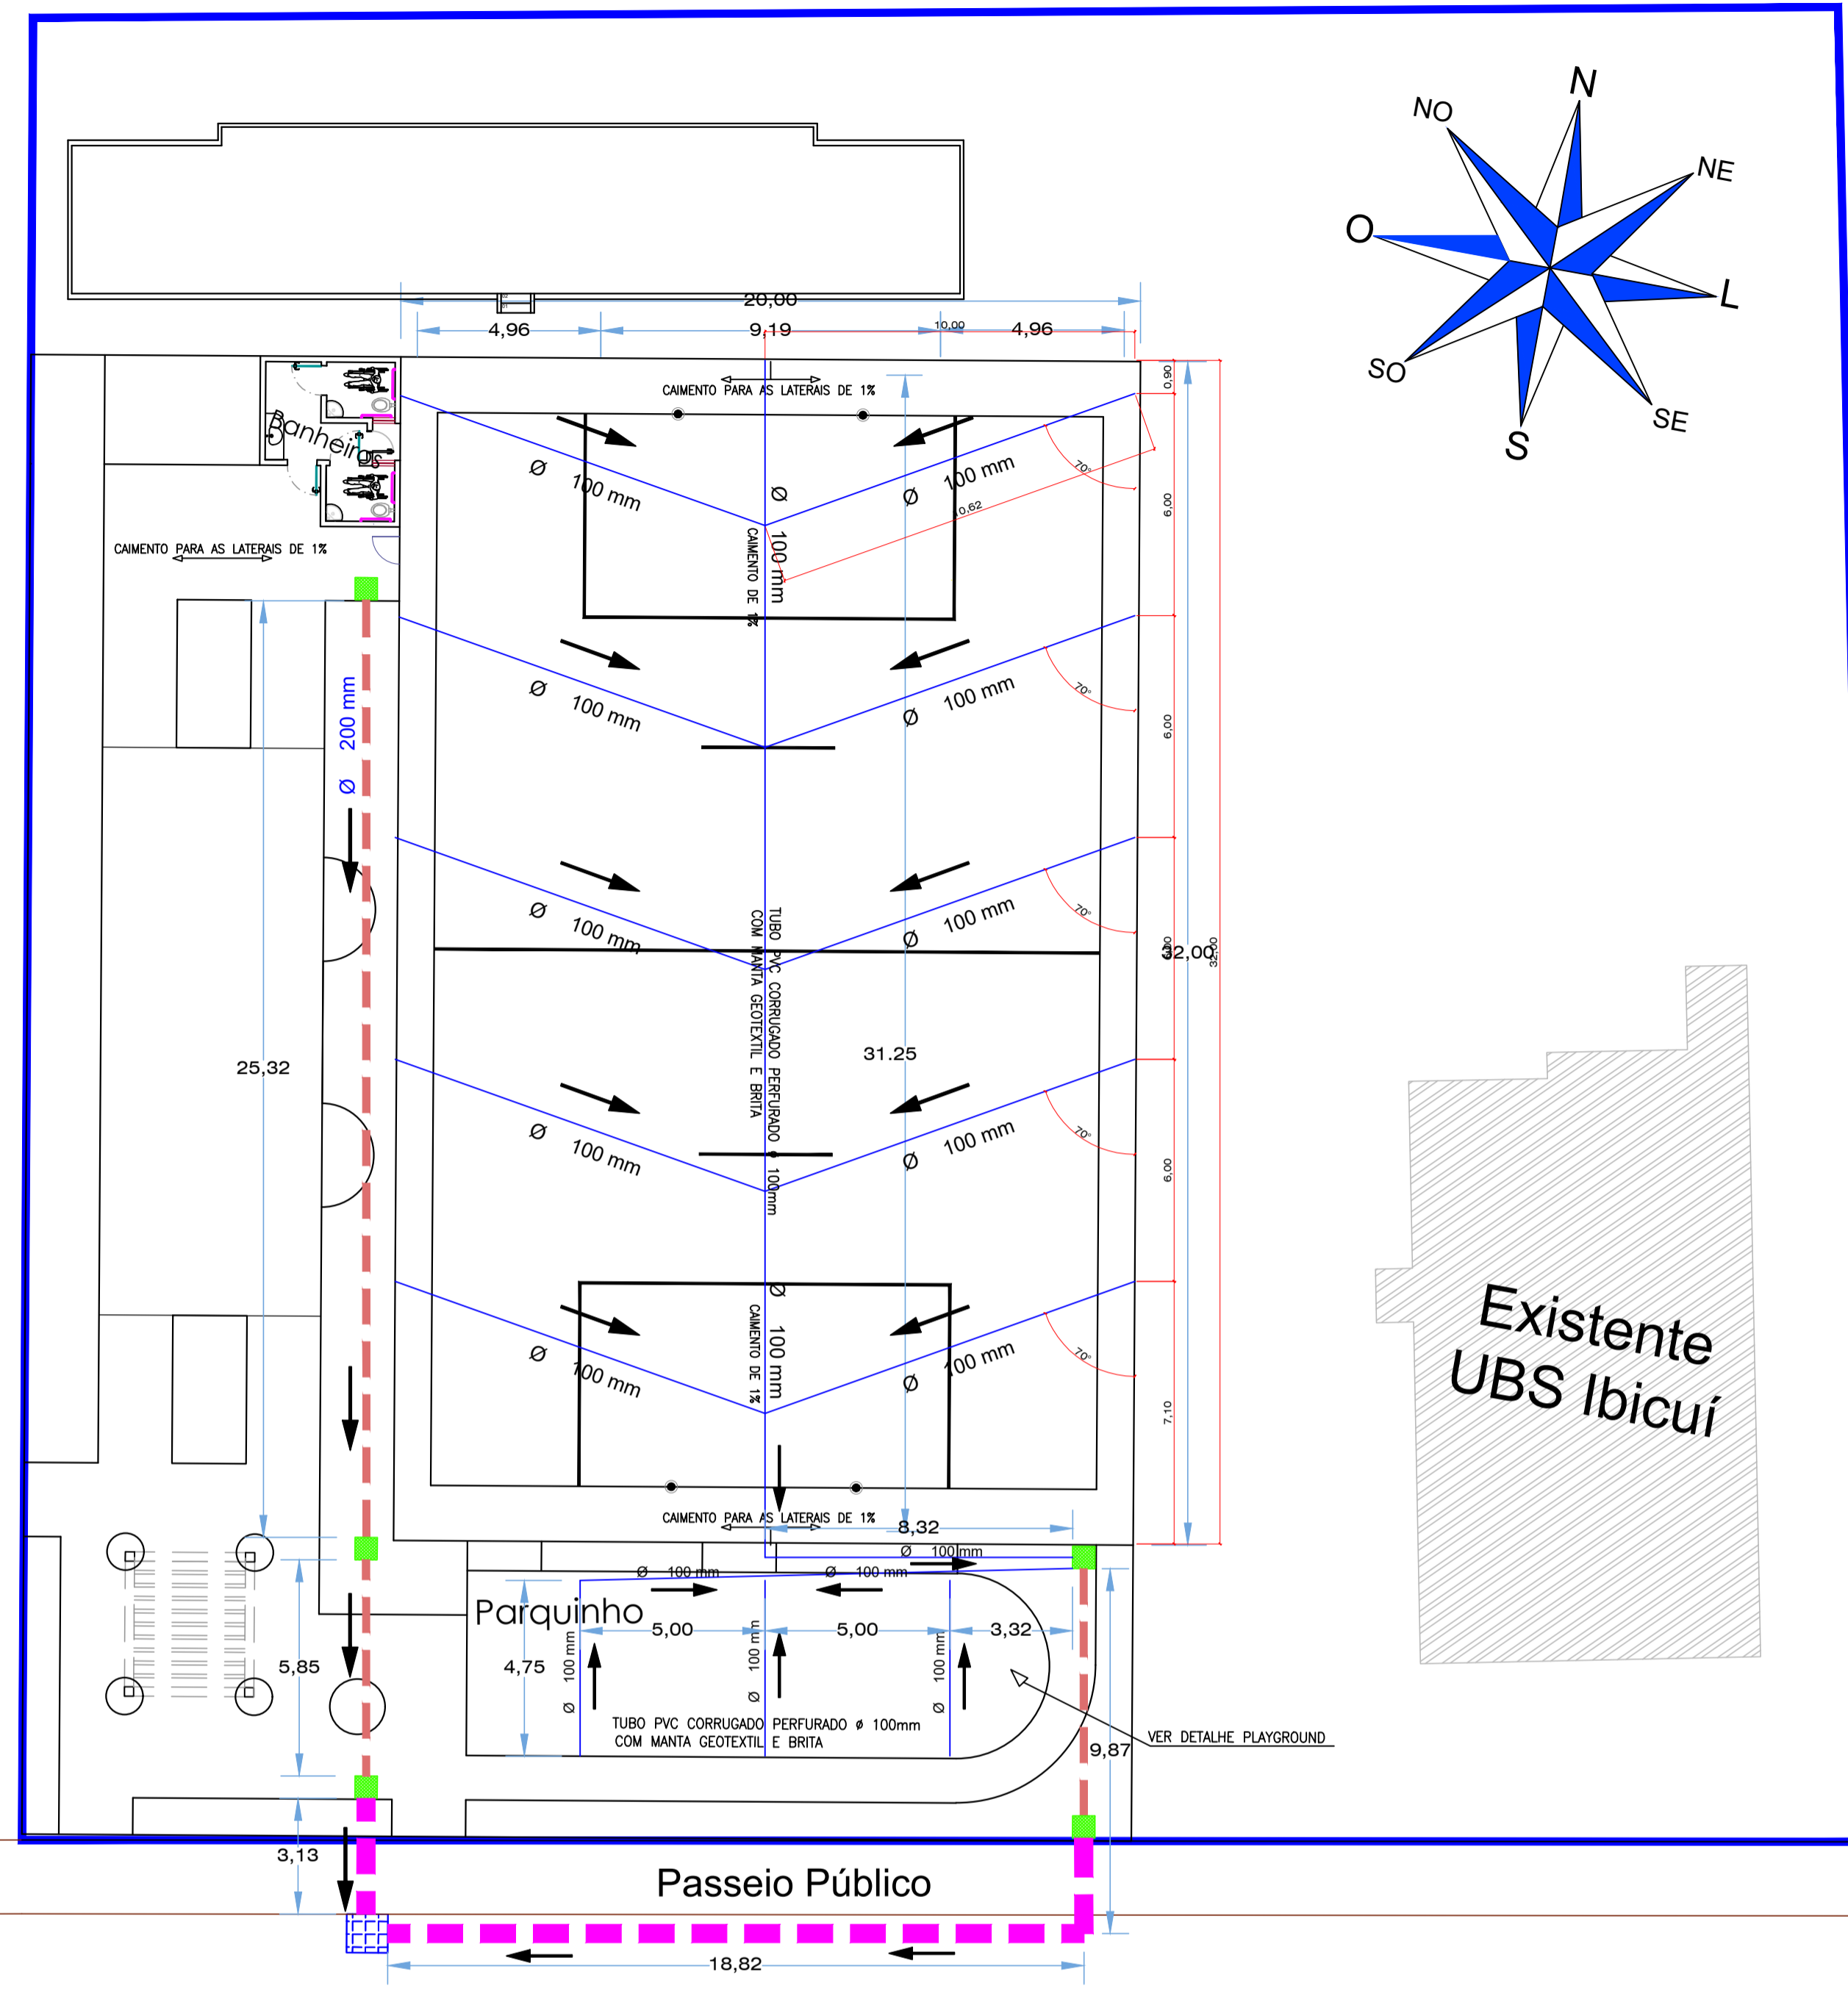


**LEGENDA:**

	Caixa Coletora
	Caixa de Passagem Com tampa de grelha em concreto
	Tubulação de concreto Ø 400 mm
	Tubulação de PVC corrugado perfurado Ø 200 mm
	Tubulação de PVC corrugado perfurado Ø 100 mm
	Direção da água

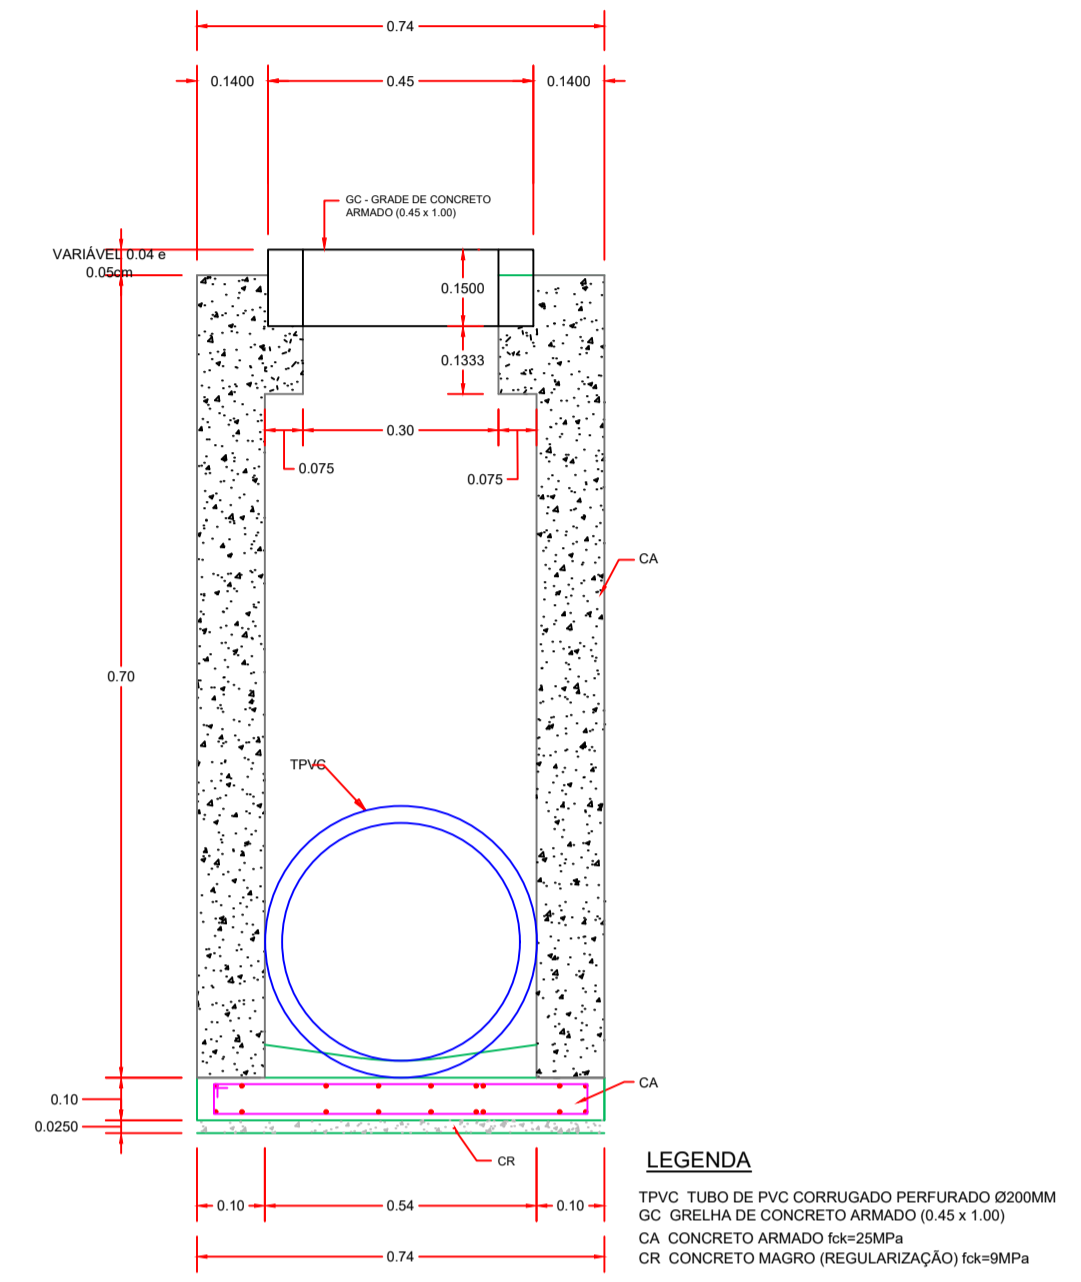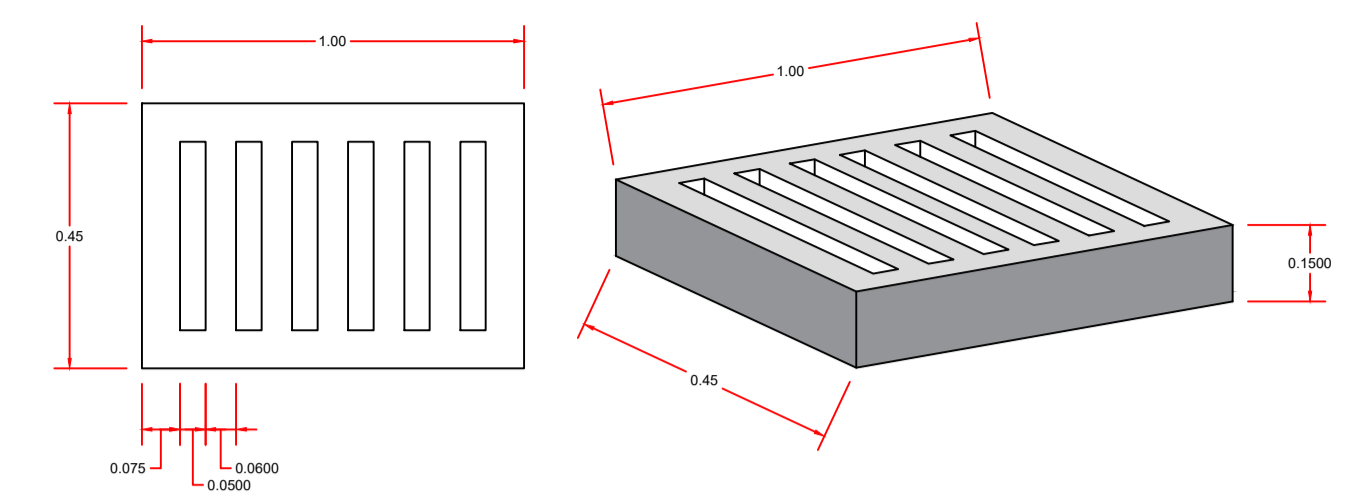


**DETALHE DA CAIXA DE PASSAGEM**  
Sem Escala

**DRENAGEM**  
ESC. 1 : 150

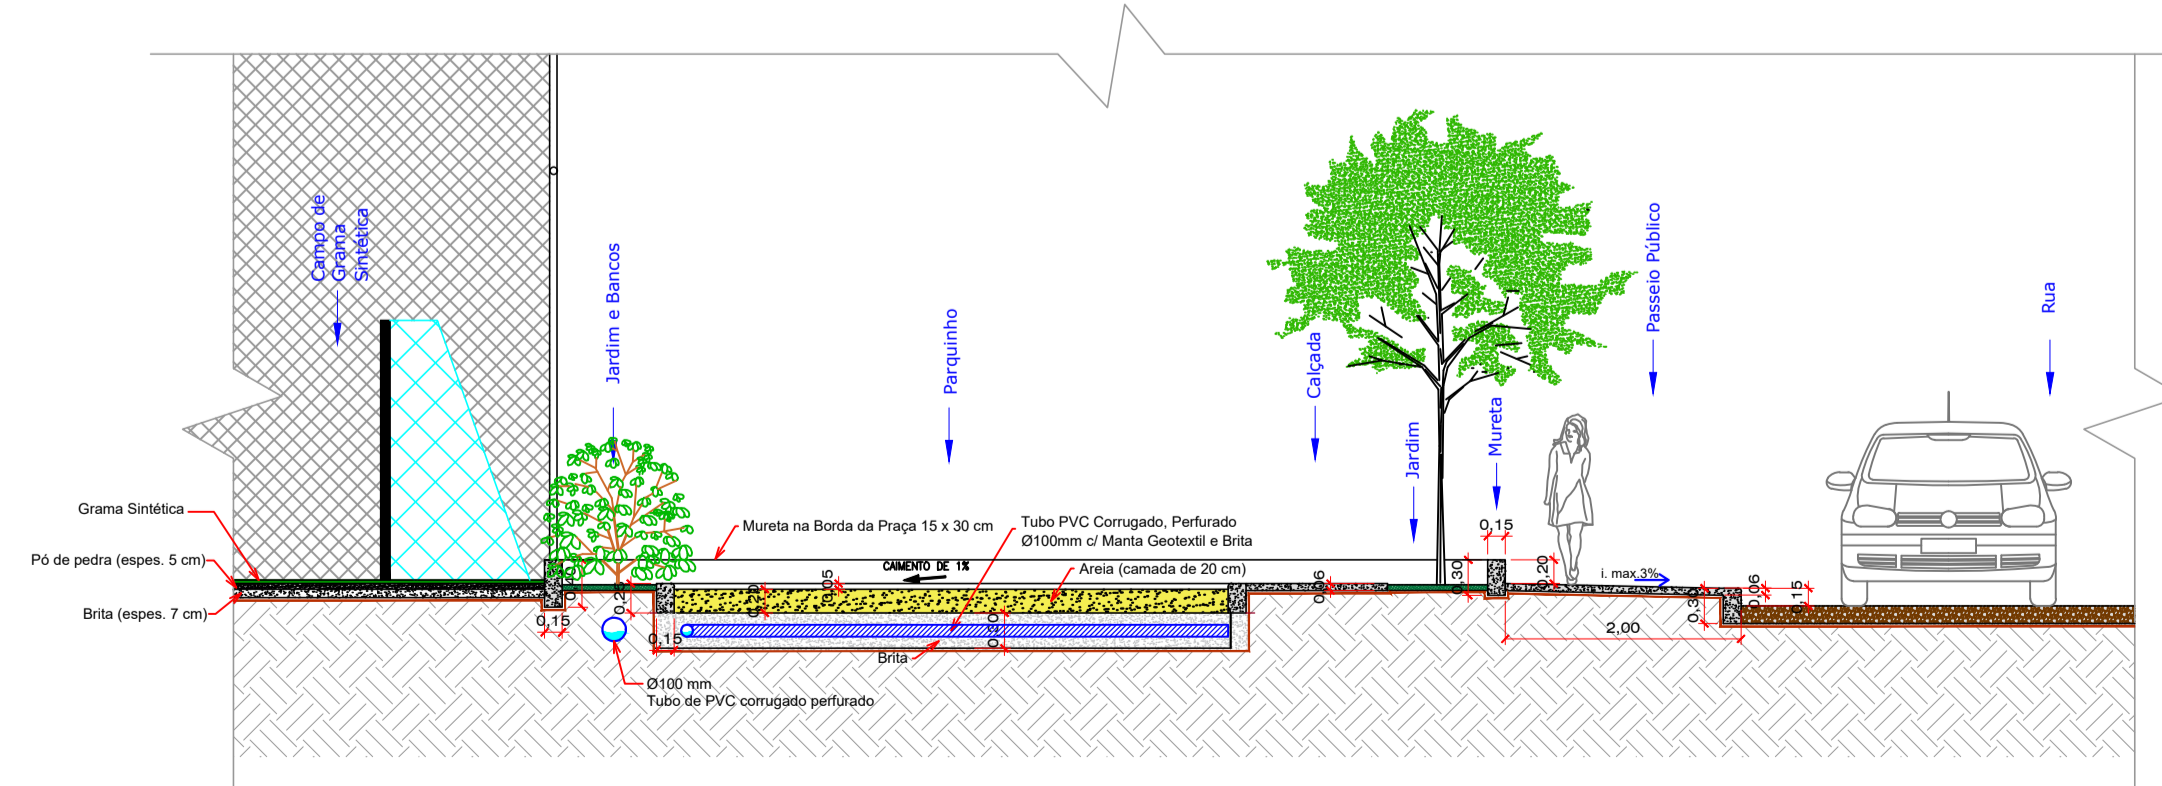

**DRENAGEM DO PARQUINHO**  
Sem Escala


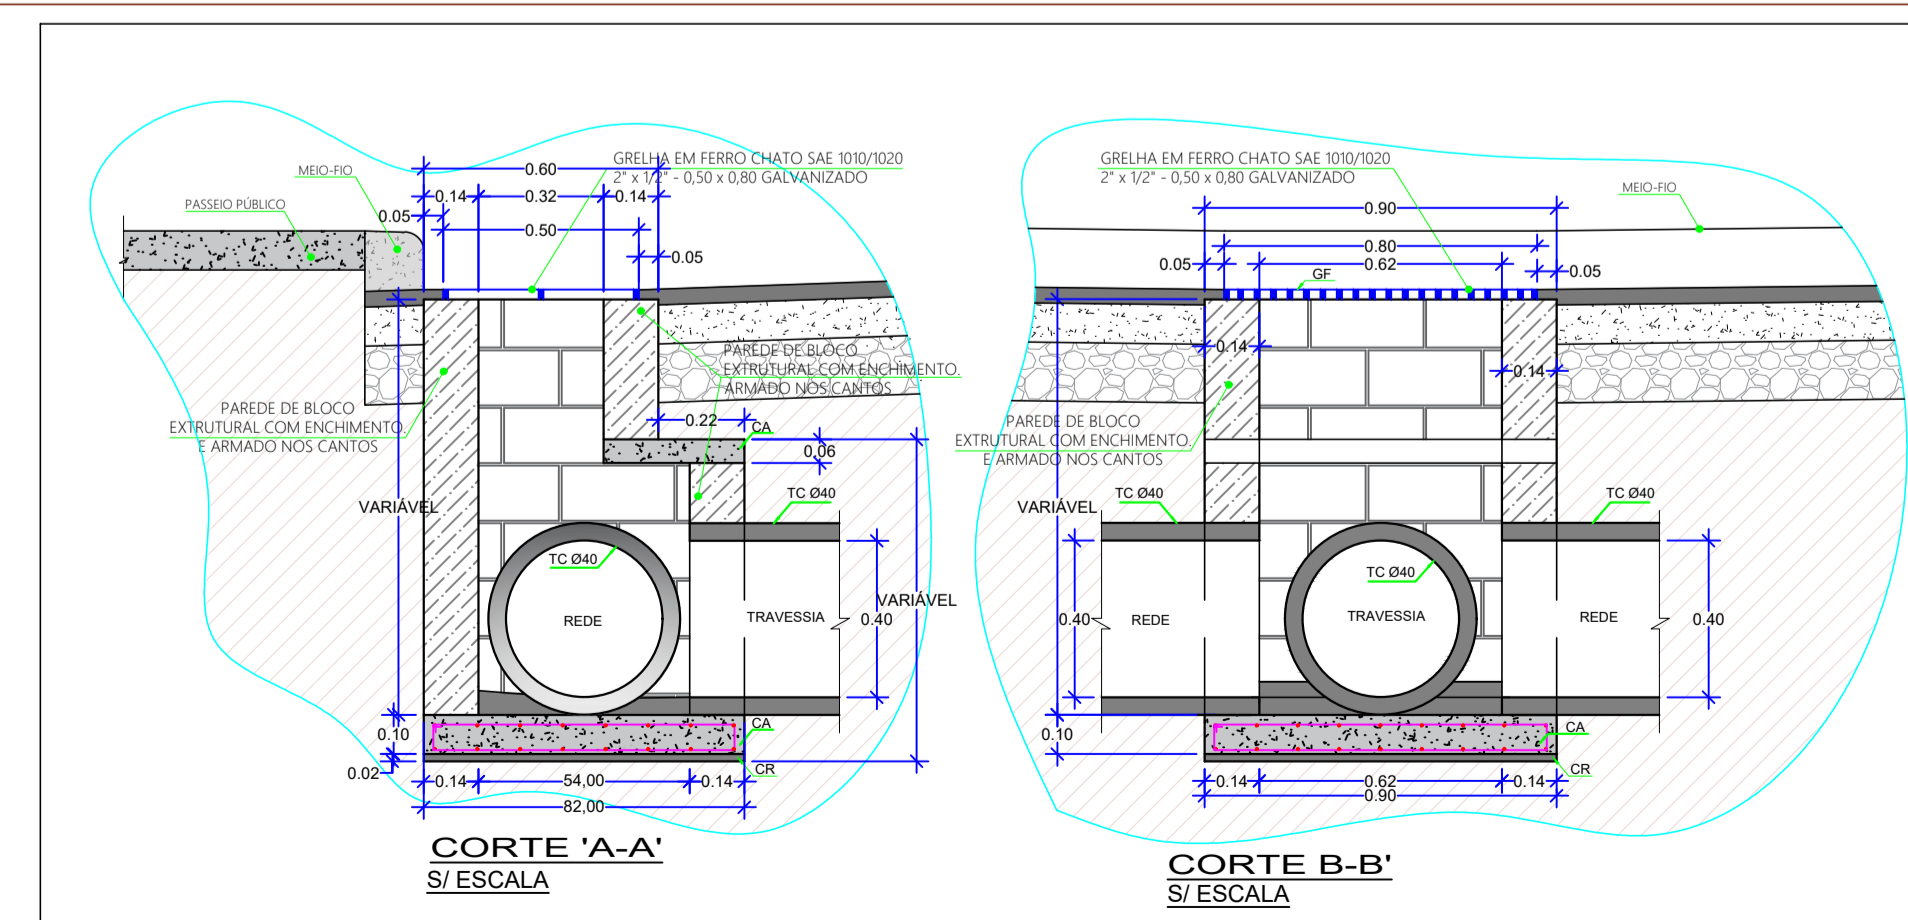


**DETALHE DA CAIXA COLETORA**  
Sem Escala


**APROVAÇÕES / ANOTAÇÕES**

 <b>PREFEITURA MUNICIPAL DE CAMPOS NOVOS (SC)</b> RUA EXPEDIENTÁRIO, 323 - CENTRO - FONE (49) 3541-6200 www.camposnovos.sc.gov.br	
SECRETARIA MUNICIPAL DE TRANSPORTES, OBRAS E URBANISMO DEPARTAMENTO DE ENGENHARIA	
OBRA: <b>PRAÇA DISTRITO DE IBICUI</b>	
PROJETO:	ASSUNTO:
ARQUITETÔNICO	DRENAGEM
DATA: <b>FEVEREIRO/2023</b>	LOCAL: <b>RUA-CENTRAL S/N, DISTRITO DE IBICUI - CAMPOS NOVOS/SC</b>
CODIGO CAD: 2025(Obra)Sec. Planejamento/Proj. Inf.	RESP. PROJETO:
AREA TERRENO: <b>2.445,00 m²</b>	AREA PRAÇA: <b>1.200,00 m²</b>
INDICADA	FOLHA: <b>03-06</b>
RESPONSÁVEL: <b>ALINE SOCOLOVSKI</b> Engenheira Civil - ARQUITETA E URBANISTA	PROPRIETÁRIO: <b>GILMAR MARCO PEREIRA</b> PREFEITO MUNICIPAL


CÓPIAS PI  
( ) ORÇAMENTO ( ) CONHECIMENTO  
( ) APROVAÇÃO ( ) EXECUÇÃO

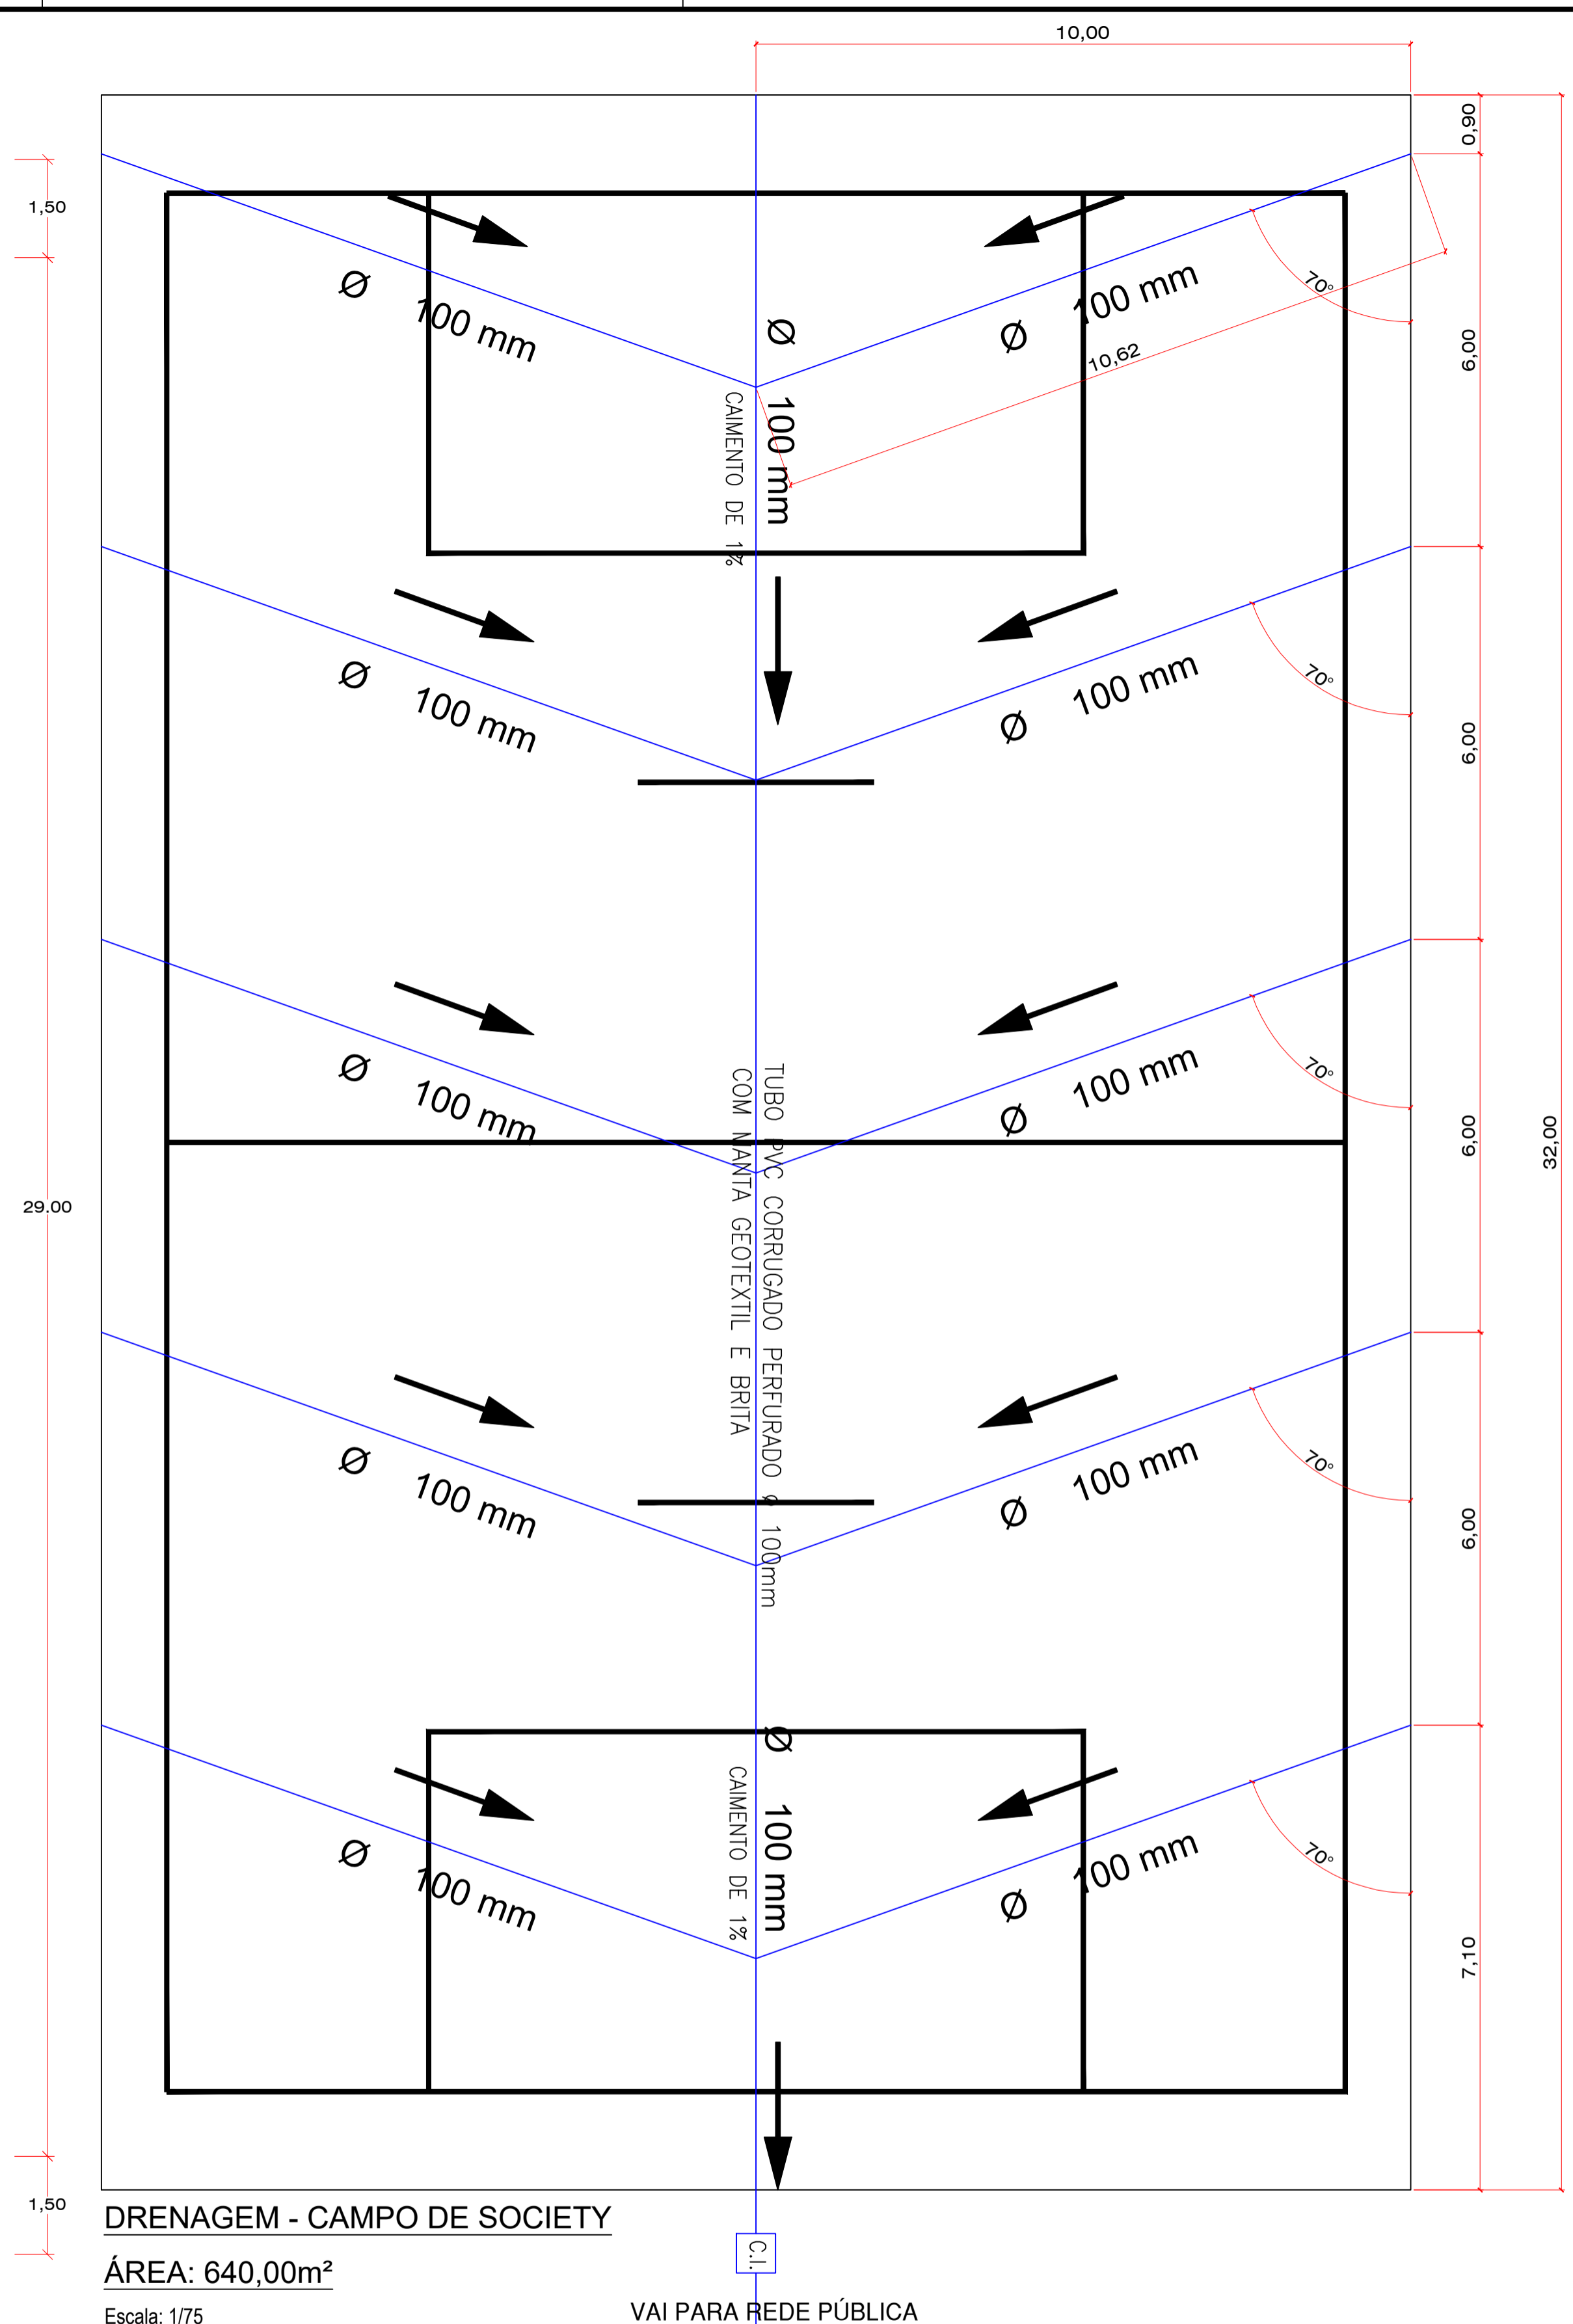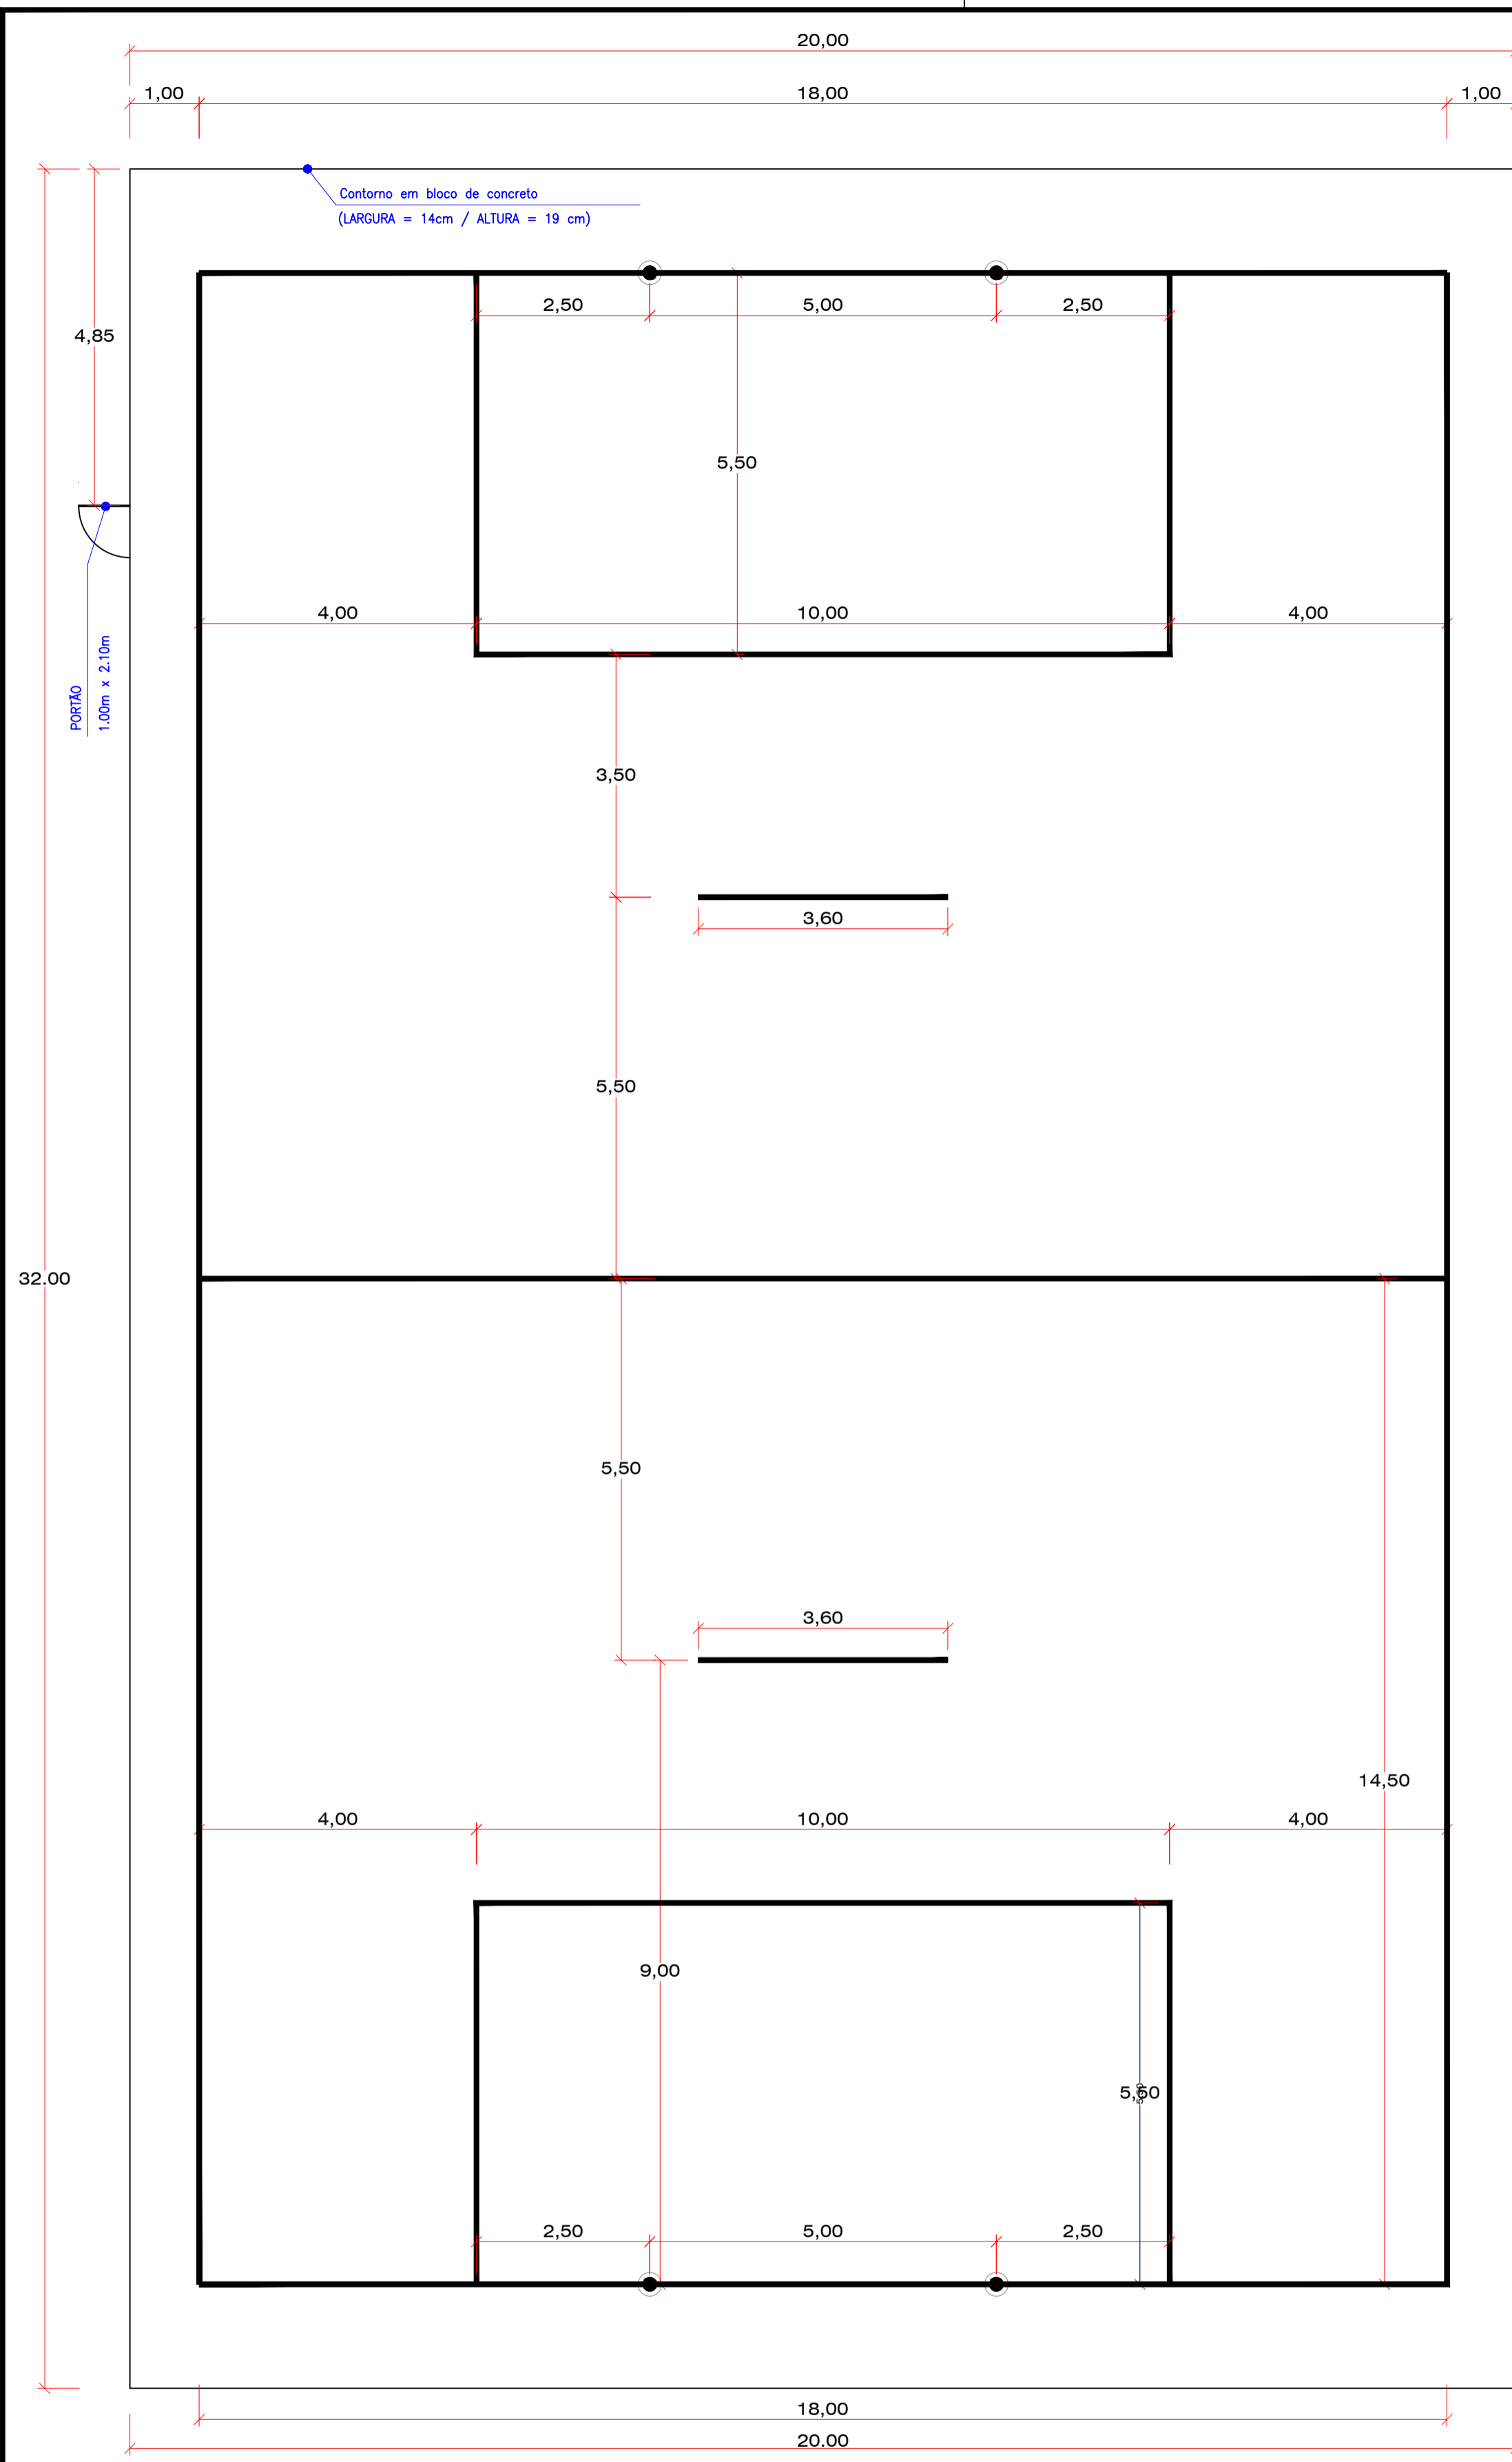

**DRENAGEM - CAMPO DE SOCIETY**  
 ÁREA: 640,00m<sup>2</sup>  
 Escala: 1/75

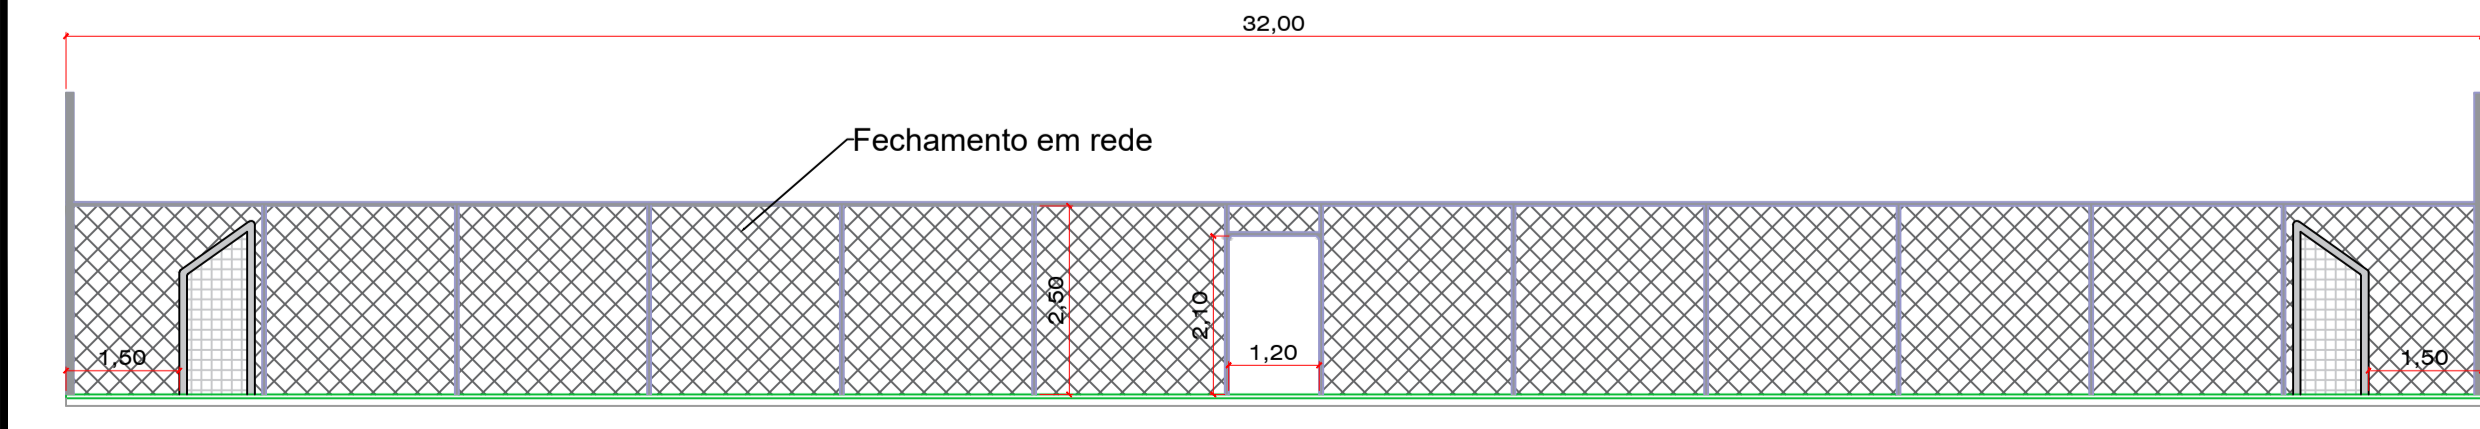


**VISTA LATERAL - CAMPO DE SOCIETY**  
 ÁREA: 640,00m<sup>2</sup>  
 Escala: 1/75

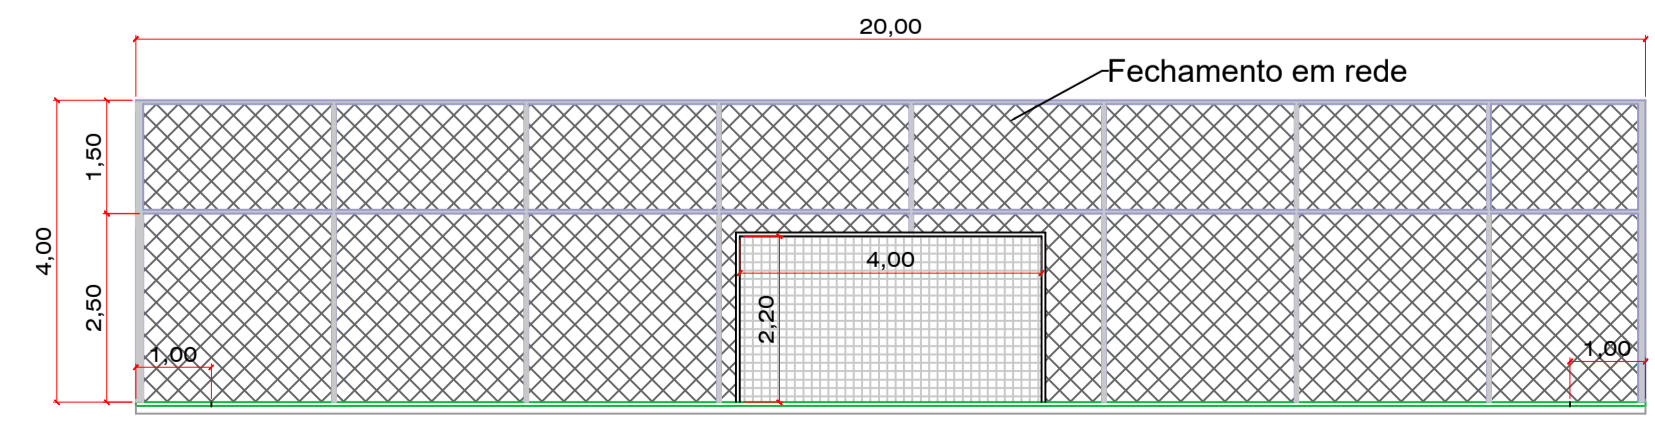


**VISTA FRONTAL - CAMPO DE SOCIETY**  
 ÁREA: 640,00m<sup>2</sup>  
 Escala: 1/75

**NOTAS:**  
 TODAS AS MEDIDAS ESTÃO EM METROS, CASO HOUVER DIVERGÊNCIAS ENTRE COTAS E ESCALA PREVALECERÃO AS COTAS.

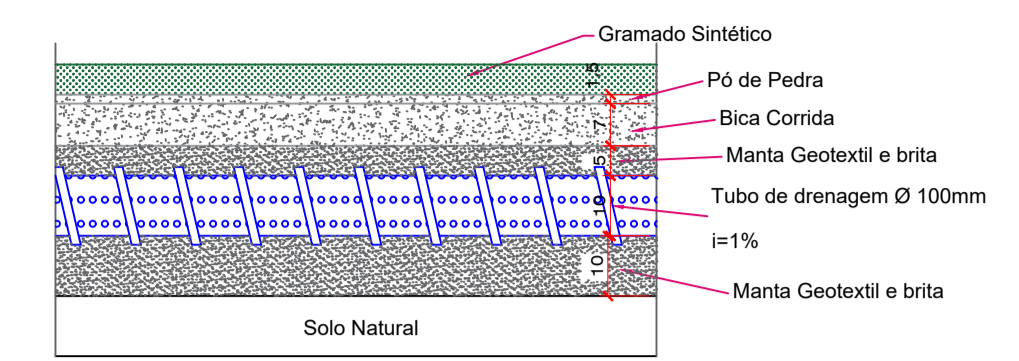

**DETALHAMENTO - DRENAGEM**  
 Sem Escala

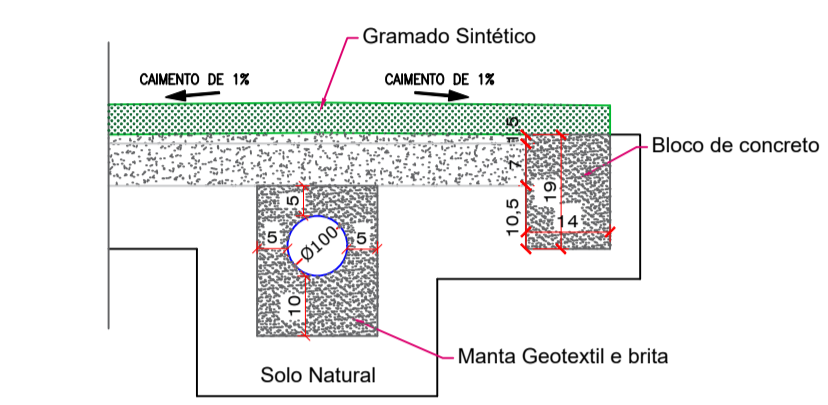





**DETALHAMENTO**  
 Sem Escala

APROVAÇÕES / ANOTAÇÕES:

 <b>PREFEITURA MUNICIPAL DE CAMPOS NOVOS (SC)</b> RUA EXPEDICIONÁRIO, 323 - CENTRO - FONE (49) 3541-6200 www.camposnovos.sc.gov.br	
SECRETARIA MUNICIPAL DE TRANSPORTES, OBRAS E URBANISMO DEPARTAMENTO DE ENGENHARIA	
OBRA: PRAÇA DISTRITO DE IBICUI	
PROJETO: ARQUITETÔNICO	ASSUNTO: DETALHES DO CAMPO
DATA: FEVEREIRO/2023 CÓDIGO CAD: 2025(Obras/Sec. Planejamento)/Projeto 001	LOCAL: RUA CENTRAL S/N, DISTRITO DE IBICUI - CAMPOS NOVOS/SC
ÁREA TERRENO: 2.445,00 m <sup>2</sup> ÁREA ÚTIL: 1.200,00 m <sup>2</sup> INDICADA: 04-06	RESP. PROJETO: ALINE SOCOLOVSKI PROPRIETÁRIO: GILMAR MARCO PEREIRA CAU SC A112049-2 ARQUITETA E URBANISTA

CÓPIAS FI  
 ( ) ORÇAMENTO ( ) CONHECIMENTO  
 ( ) APROVAÇÃO ( ) EXECUÇÃO

**NOTAS:**  
TODAS AS MEDIDAS ESTÃO EM METROS, CASO HOUVER DIVERGÊNCIAS ENTRE COTAS E ESCALA PREVALEÇERÃO AS COTAS.

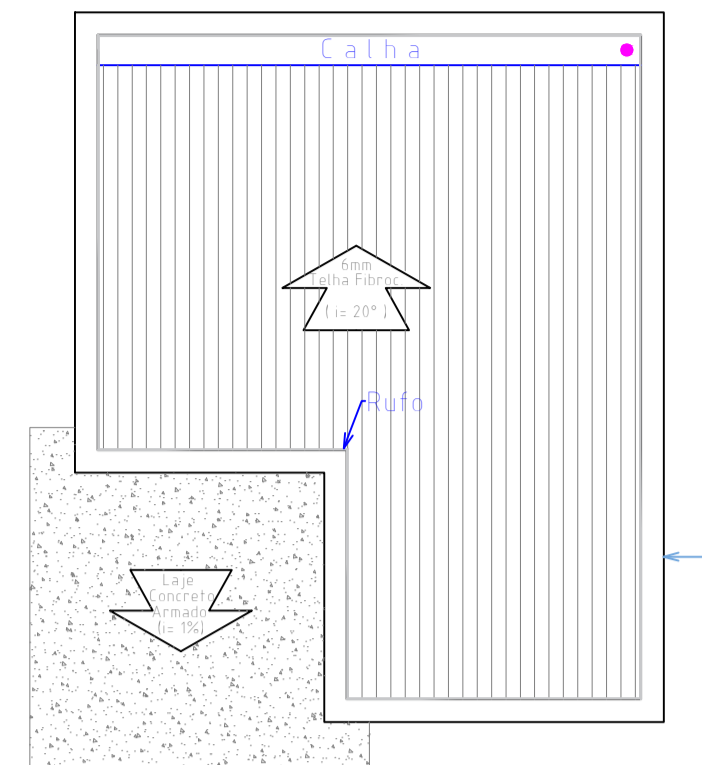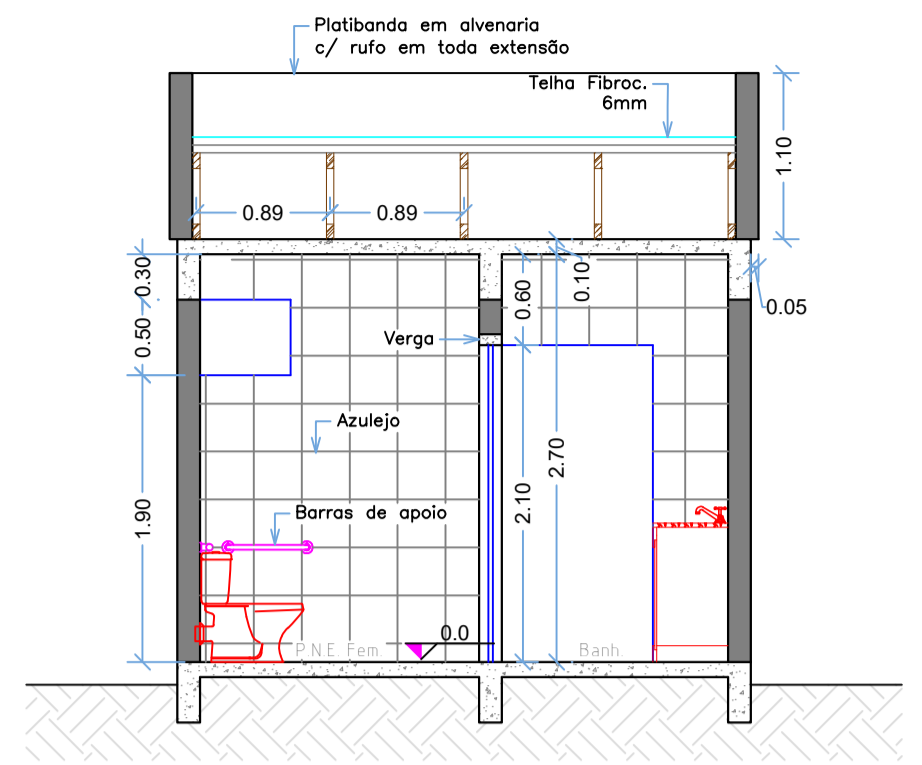
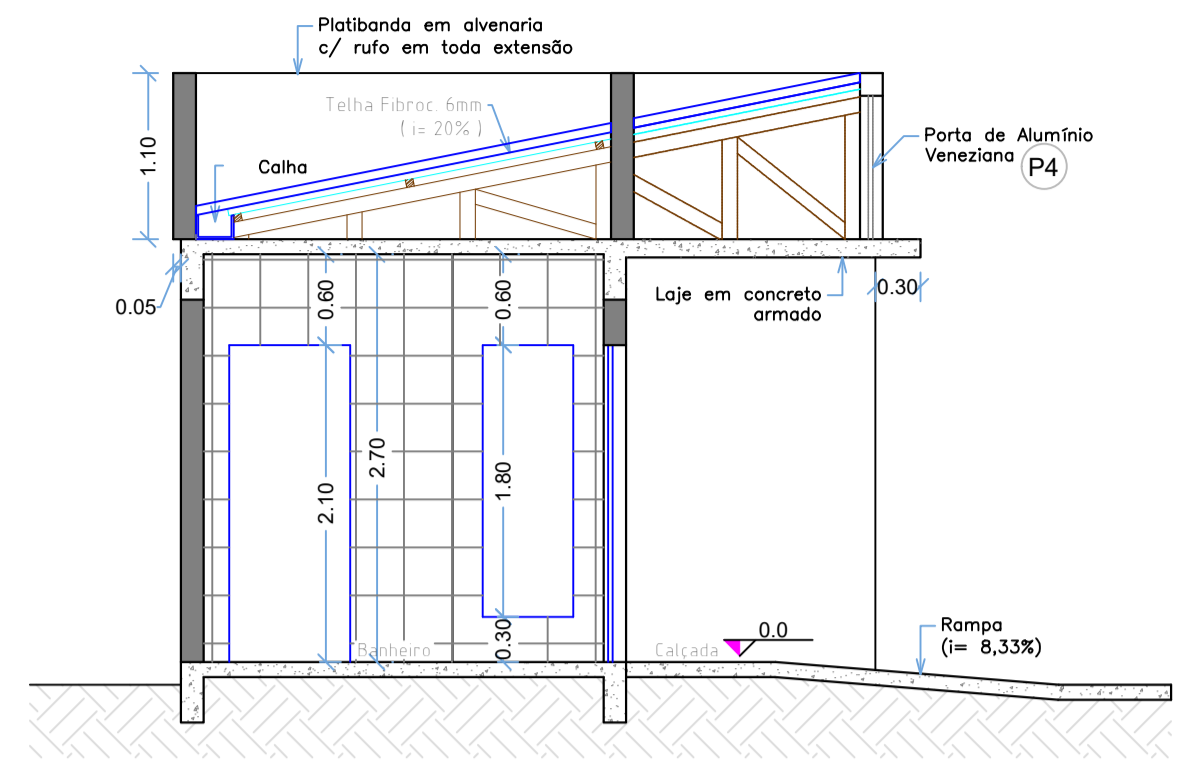
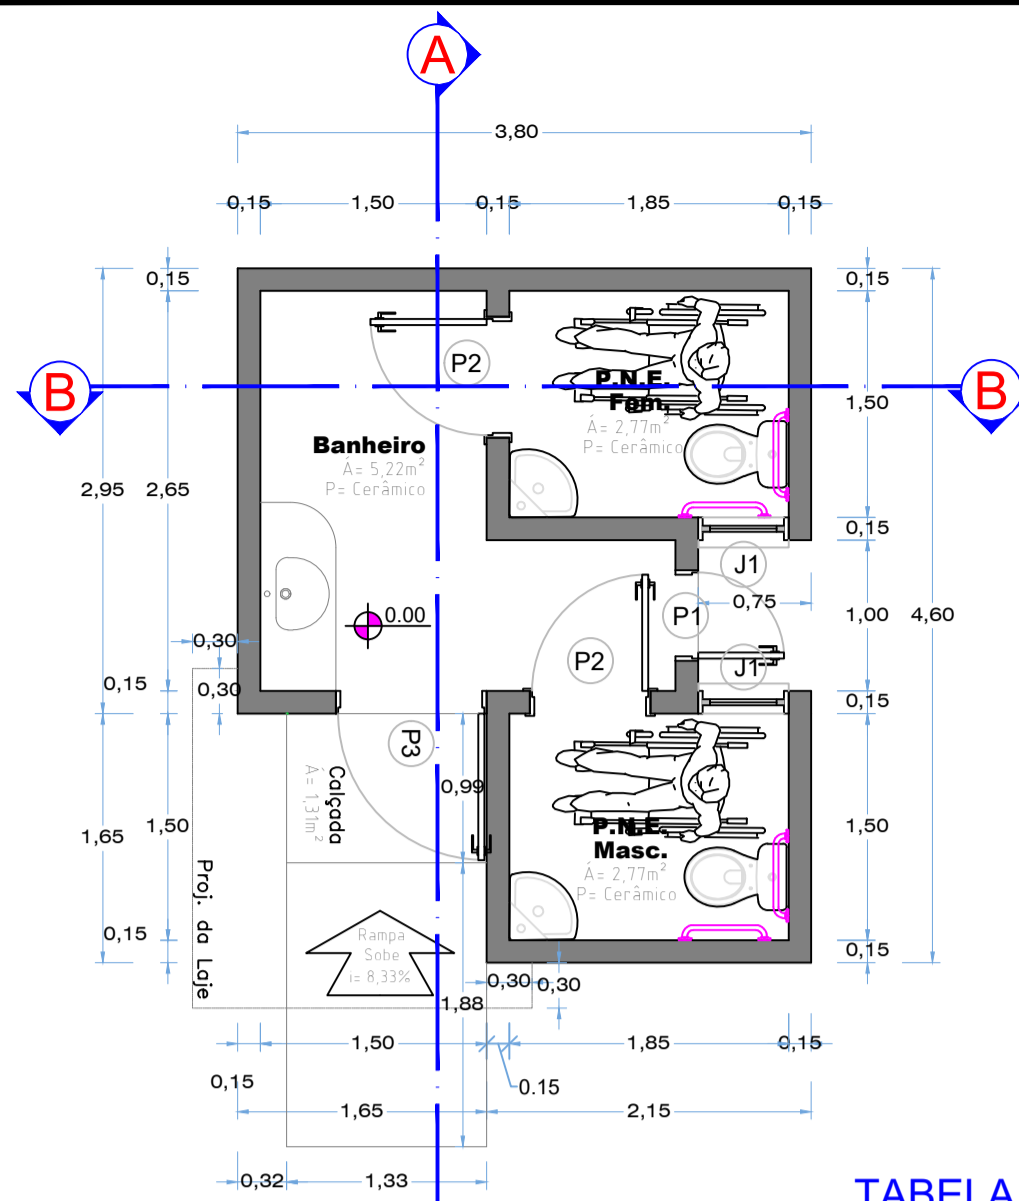


**TABELA DE ESQUADRIAS**

COD	TIPO	LARGURA	ALTURA	PARAPEITO	MATERIAL	QTD	ÁREA (m²)
J1	Janela máximo-ar	60	50	190	Vidro Temperado	2	0,30
P1	Porta de abrir	60	180	-	Madeira Maciça	1	1,08
P2	Porta de abrir	80	210	-	Madeira Chapeada	2	1,68
P3	Porta de abrir	90	210	-	Madeira Maciça	1	1,89
P4	Porta de abrir	75	95	-	Veneziana Alumínio	1	0,71

**PLANTA BAIXA**  
ÁREA ..... 14,00 m²  
ESCALA ..... 1 : 50

**PROJETO ARQUITETÔNICO (BANHEIROS)**  
ESC. 1 : 50

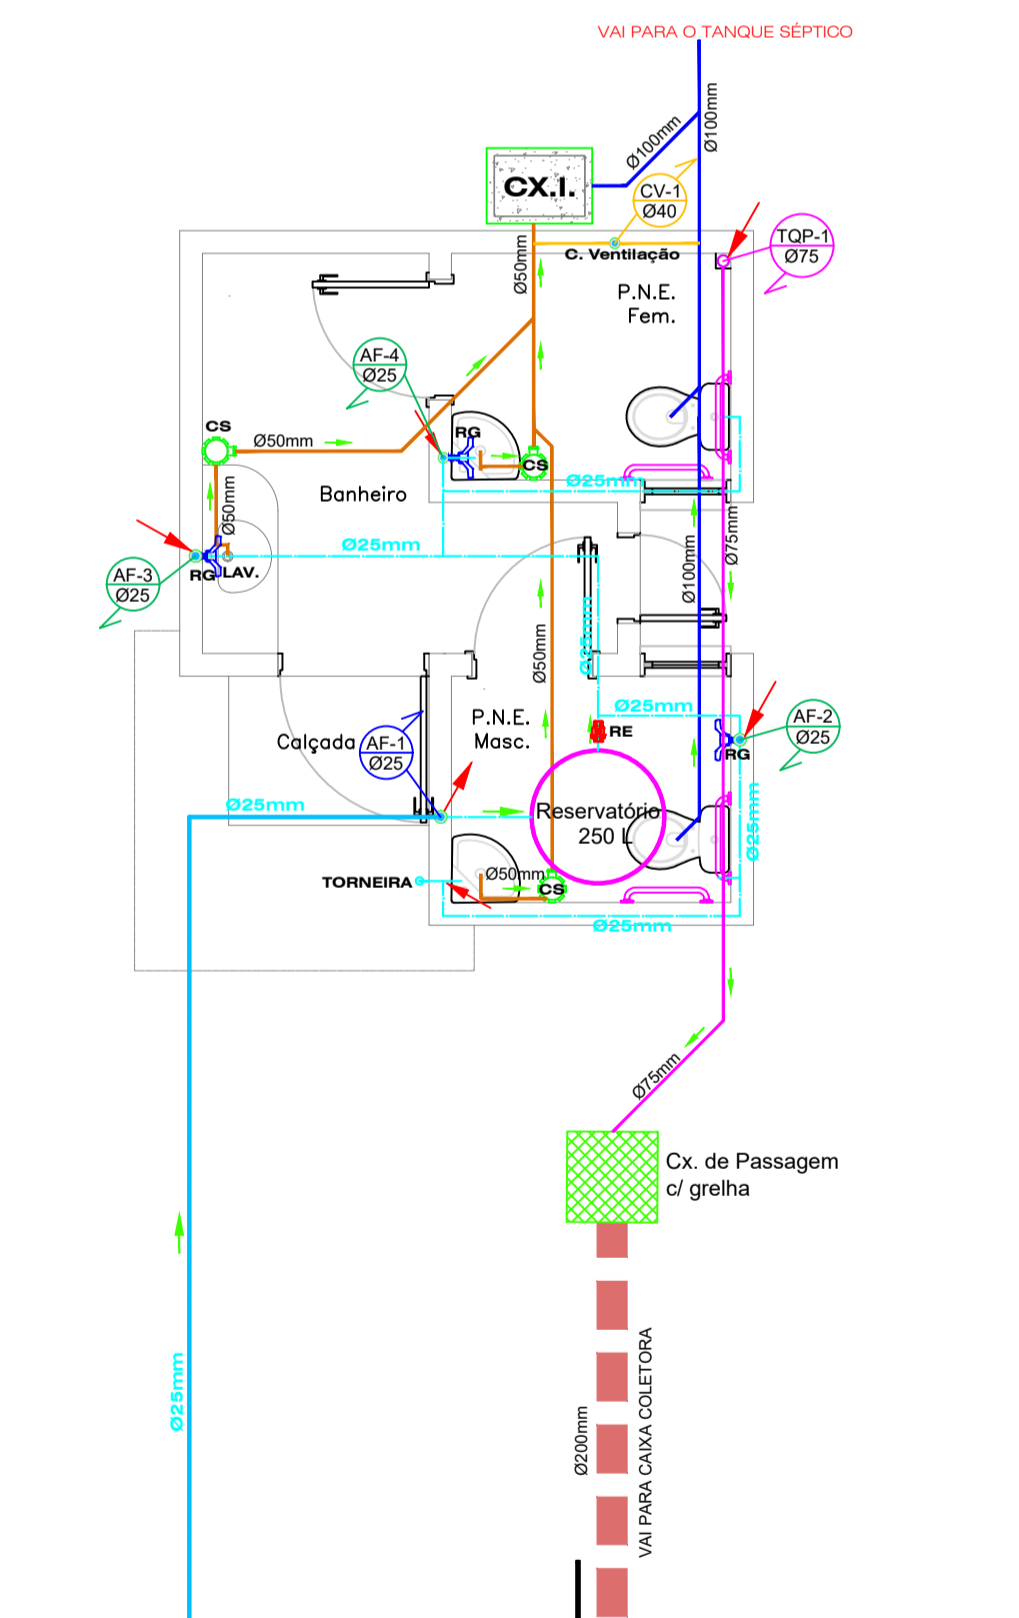
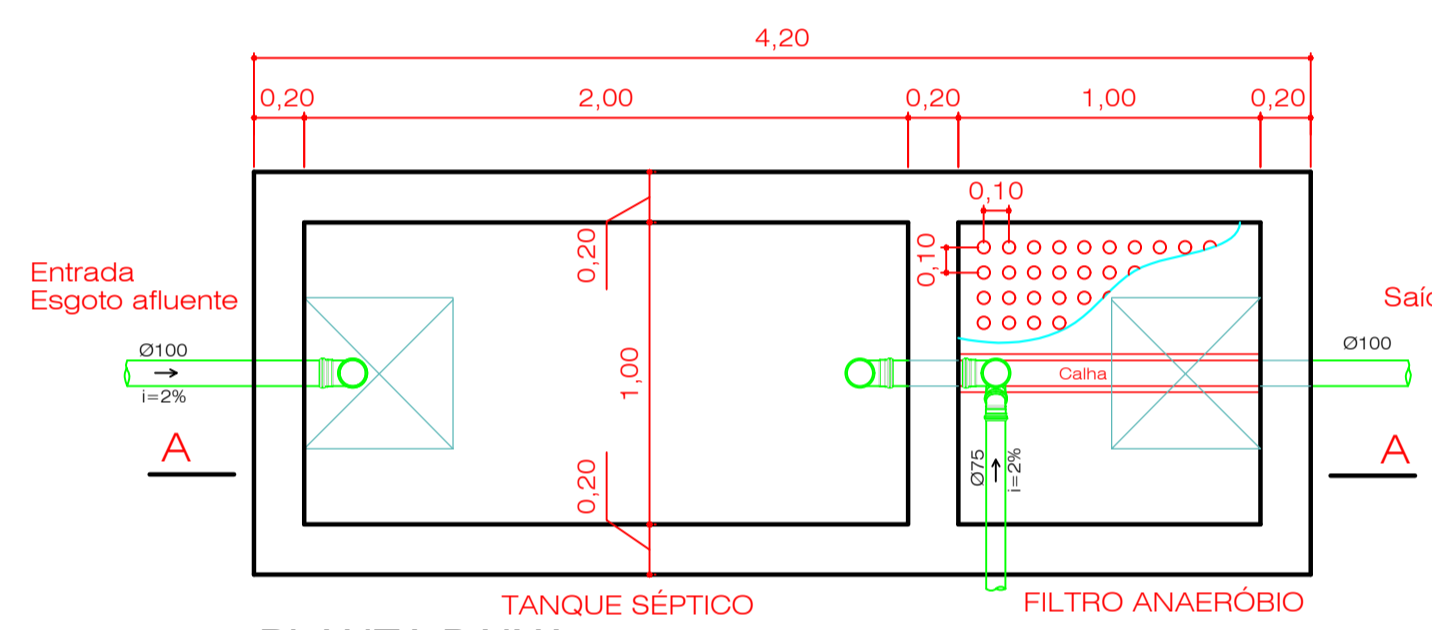
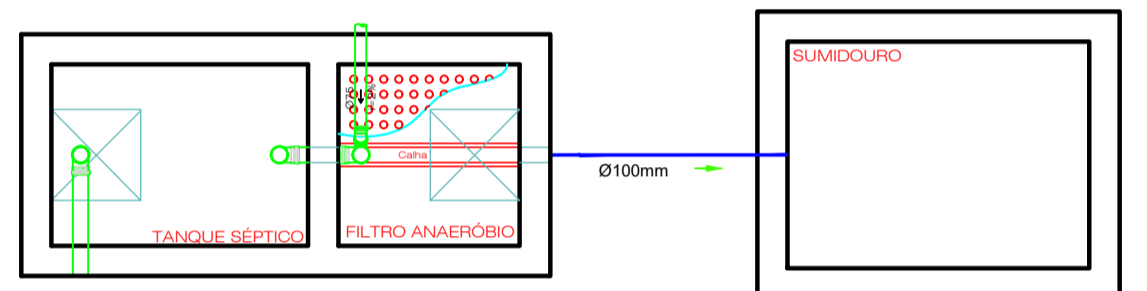


**ESPECIFICAÇÕES E RESUMO**




**EQUIPAMENTO**

- TUBO DE ÁGUA FRIA Ø 25mm
- TUBO DE ÁGUA FRIA Ø 32mm
- TUBO DE ESGOTO Ø 40mm
- TUBO DE ESGOTO Ø 50mm
- TUBO DE ESGOTO Ø 75mm
- TUBO DE ESGOTO Ø 100mm
- HIDRÔMETRO
- COLUNA ÁGUA FRIA PVC\_Ø INDICADO (DESCE)
- COLUNA ÁGUA FRIA PVC\_Ø INDICADO (SOBE)
- COLUNA DE VENTILAÇÃO\_Ø INDICADO (SOBE)
- TUBO DE QUEDA PLUVIAL\_Ø INDICADO (DESCE)
- CAIXA SIFONADA
- CAIXA DE INSPEÇÃO
- RG\_ REGISTRO DE GAVETA
- RE\_ REGISTRO DE ESFERA
- TUBO QUE DESCE
- TUBO QUE SOBE


**INSTALAÇÕES HIDROSANITÁRIAS**  
ESC. 1 : 50

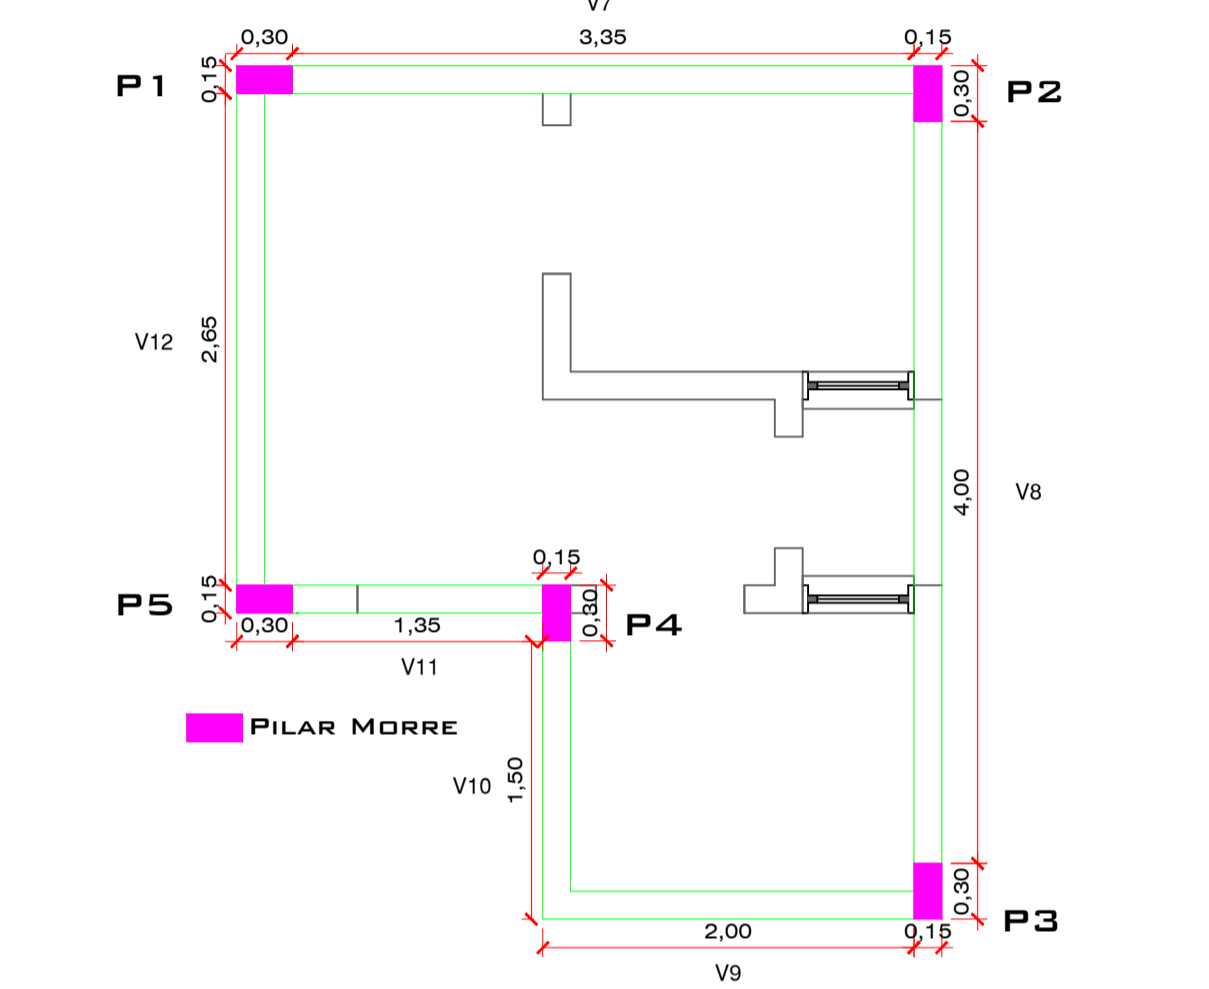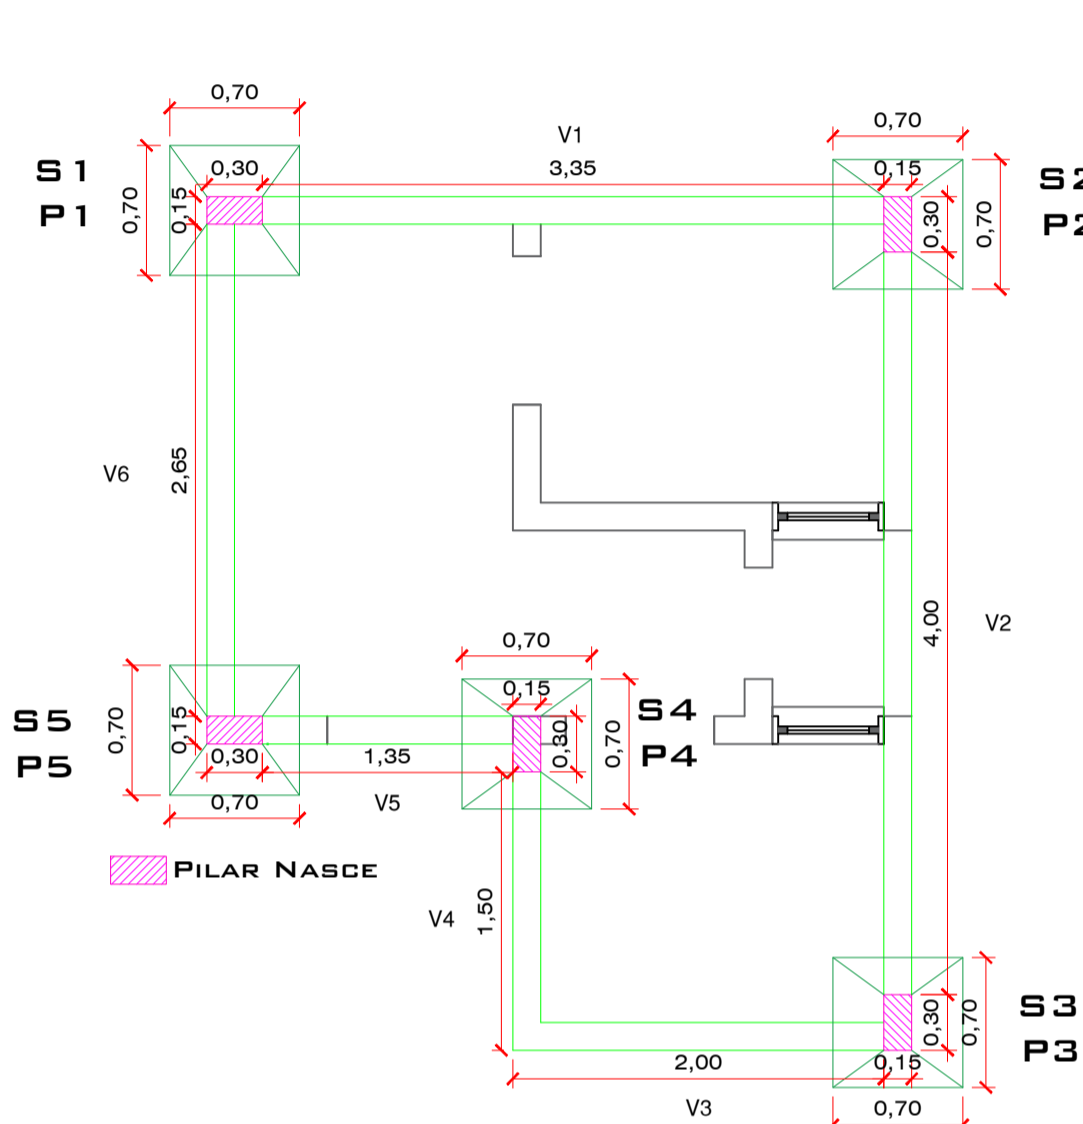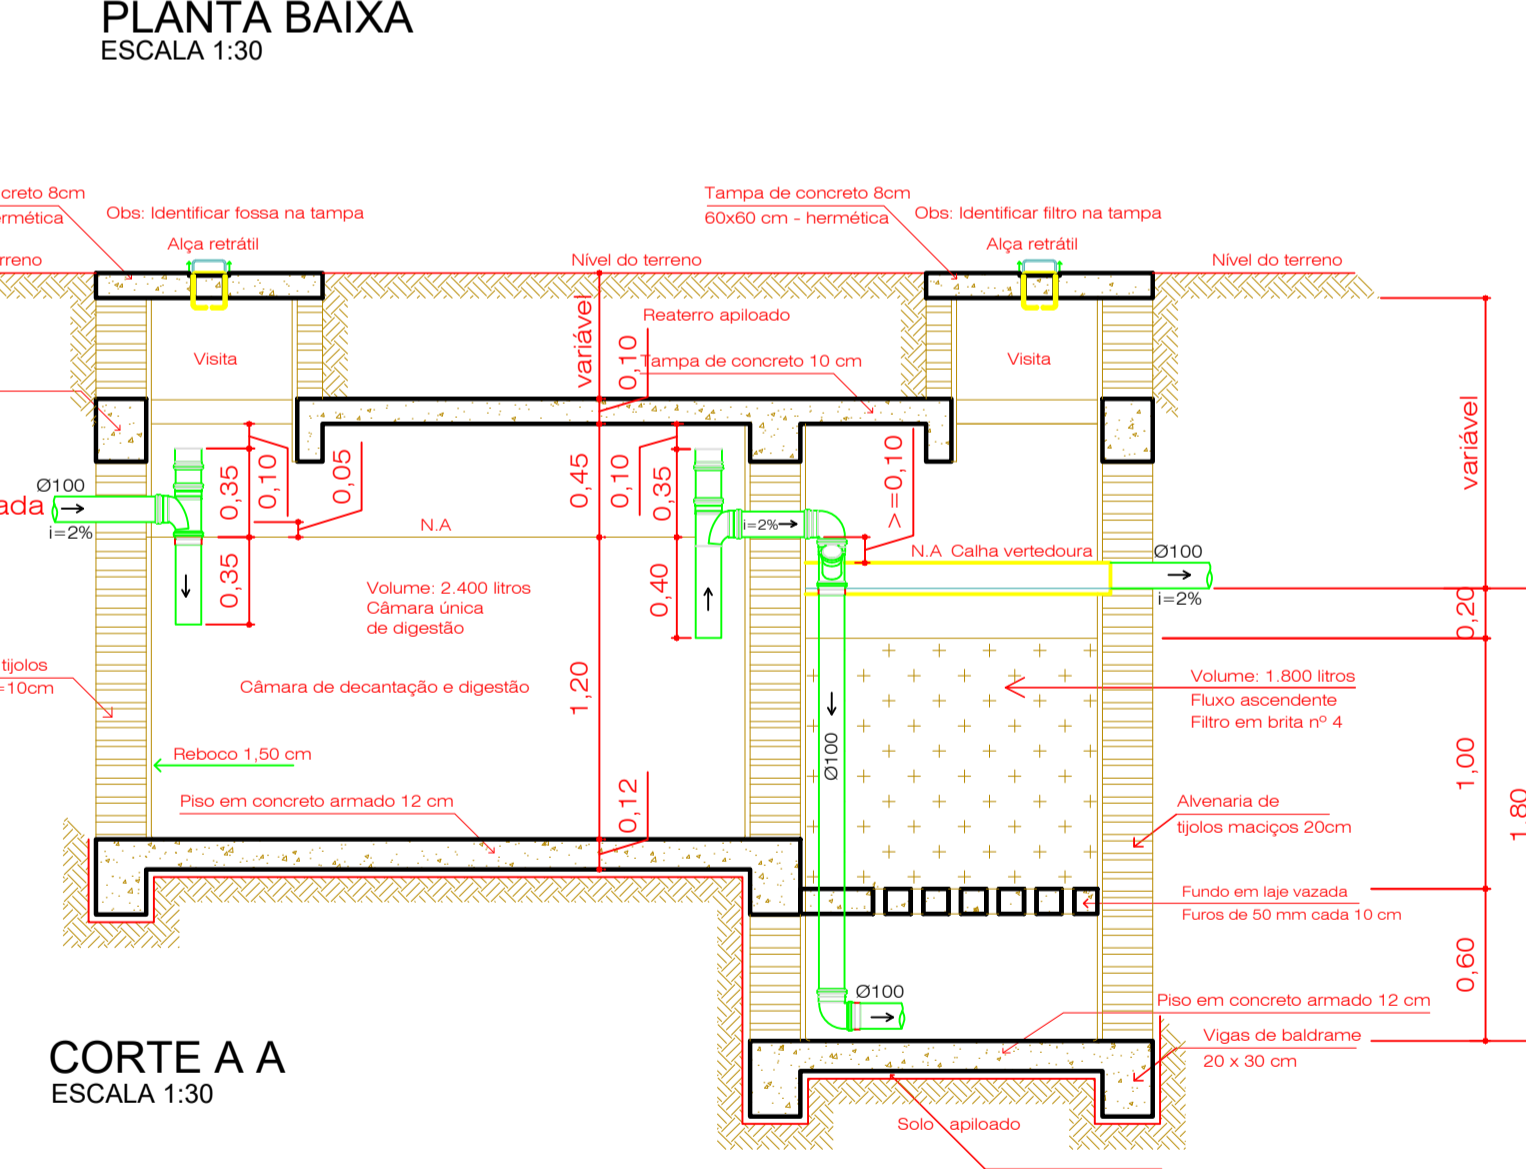

**CAIXA DE INSPEÇÃO**  
ESCALA: Sem Escala

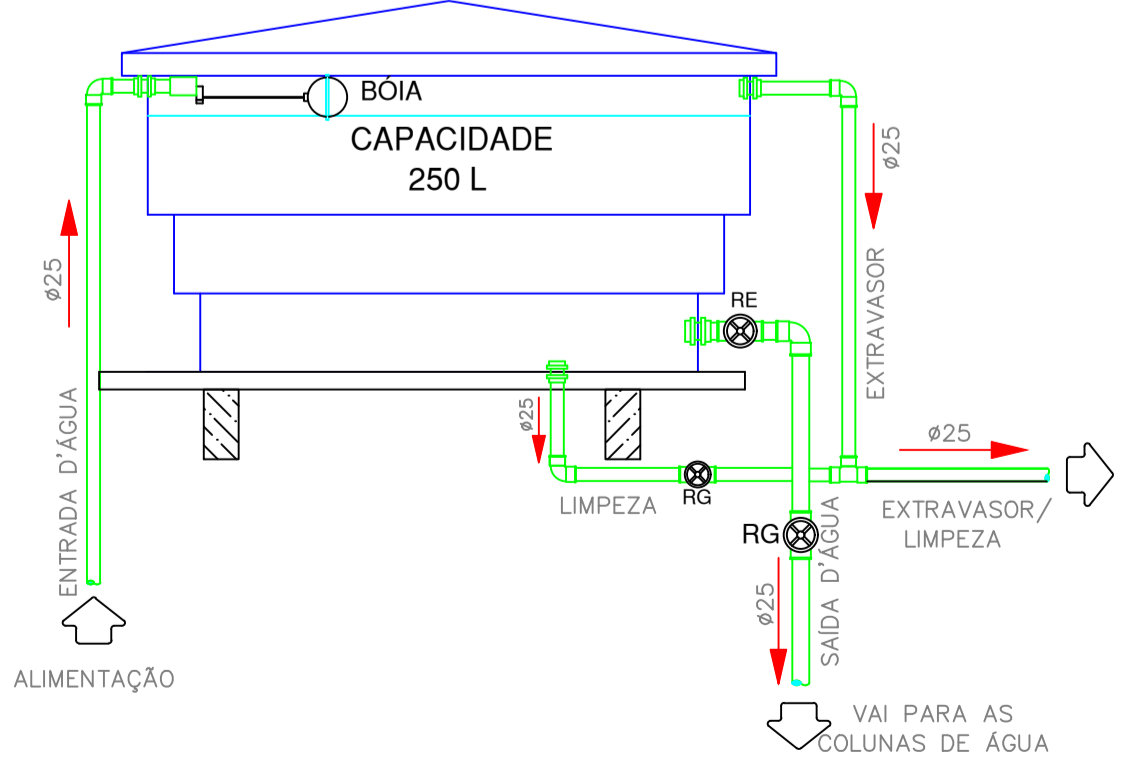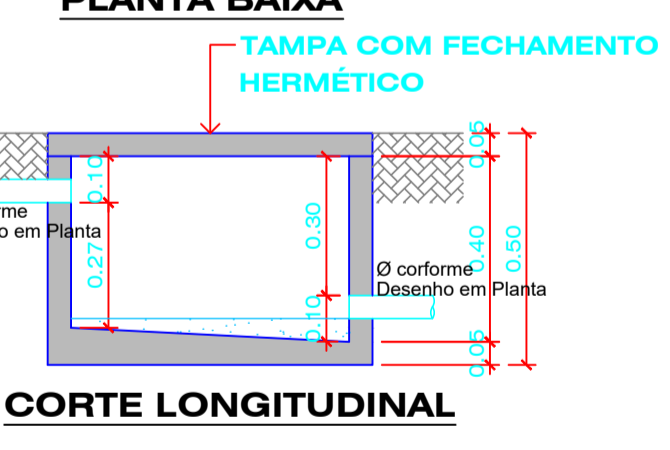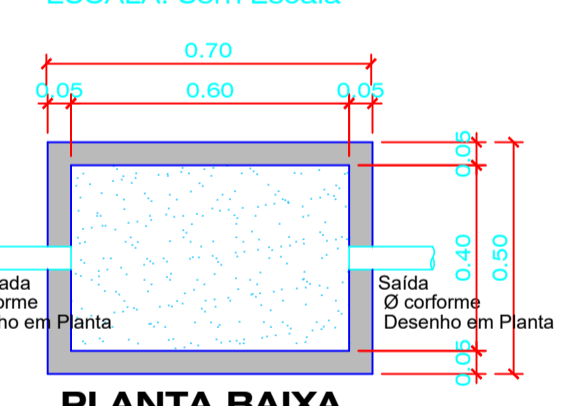

**DETALHE CAIXA D'ÁGUA**  
SEM ESCALA

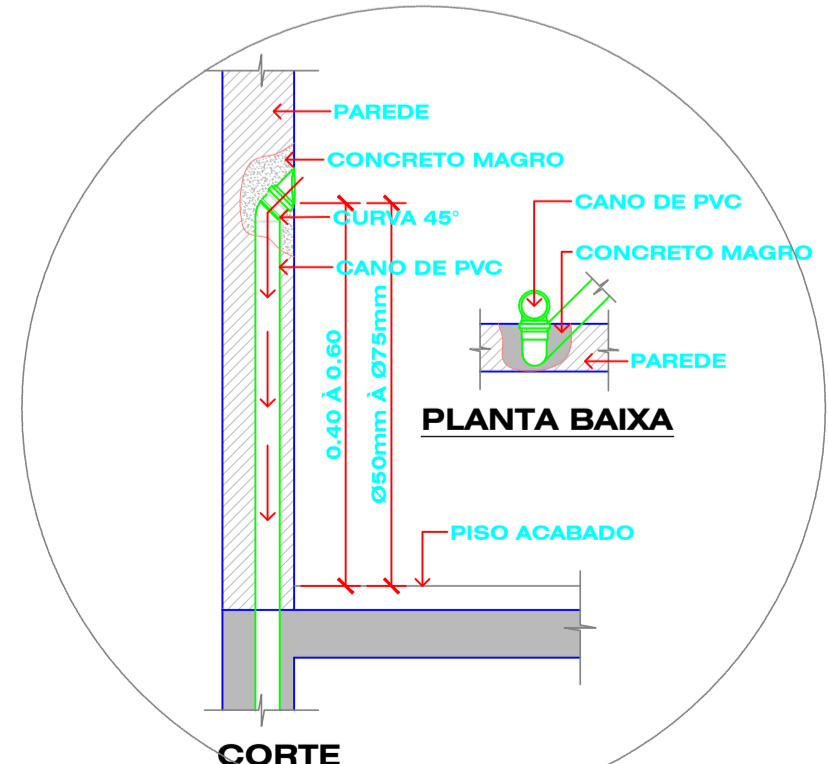

**DET. SAÍDA EMBUTIDA**  
ESCALA = Sem Escala

**APROVAÇÕES / ANOTAÇÕES:**

**PREFEITURA MUNICIPAL DE CAMPOS NOVOS (SC)**  
RUA EXPEDIENTÁRIO, 323 - CENTRO - FONE (49) 3541-6200  
www.camposnovos.sc.gov.br

SECRETARIA MUNICIPAL DE TRANSPORTES, OBRAS E URBANISMO  
DEPARTAMENTO DE ENGENHARIA

OBRA: PRAÇA DISTRITO DE IBICUI

PROJETO: ARQUITETÔNICO DOS BANHEIROS E INSTALAÇÕES HIDROSANITÁRIAS

ASSINTE: ARQUITETÔNICO DOS BANHEIROS E INSTALAÇÕES HIDROSANITÁRIAS

DATA: FEVEREIRO/2023 LOCAL: RUA CENTRAL S/N, DISTRITO DE IBICUI - CAMPOS NOVOS/SC

ÁREA TERRENO: 2.445,00 m² ÁREA PAVIMENTO: 1.200,00 m²






INDICADA: 05-06

PROPRIETÁRIO: ALINE SOCOLOVSKI  
ARQUITETA E URBANISTA

PROPRIETÁRIO: GILMAR MARCO PEREIRA  
PREFEITO MUNICIPAL

CÓPIAS PI  
1) ORÇAMENTO  
1) CONHECIMENTO  
1) APROVAÇÃO  
1) EXECUÇÃO

**NOTAS:**  
TODAS AS MEDIDAS ESTÃO EM METROS, CASO HOUVER DIVERGÊNCIAS ENTRE COTAS E ESCALA PREVALECEM AS COTAS.

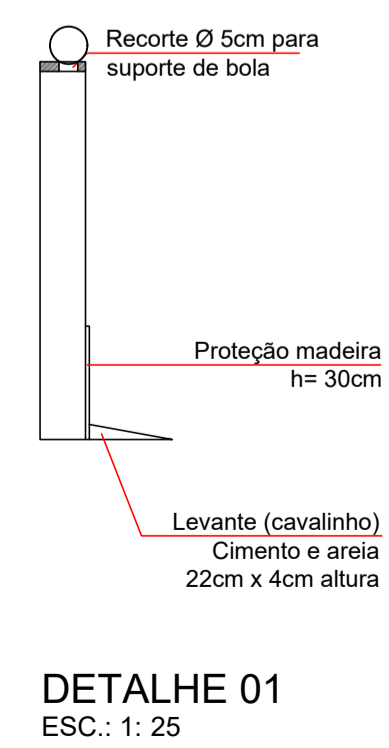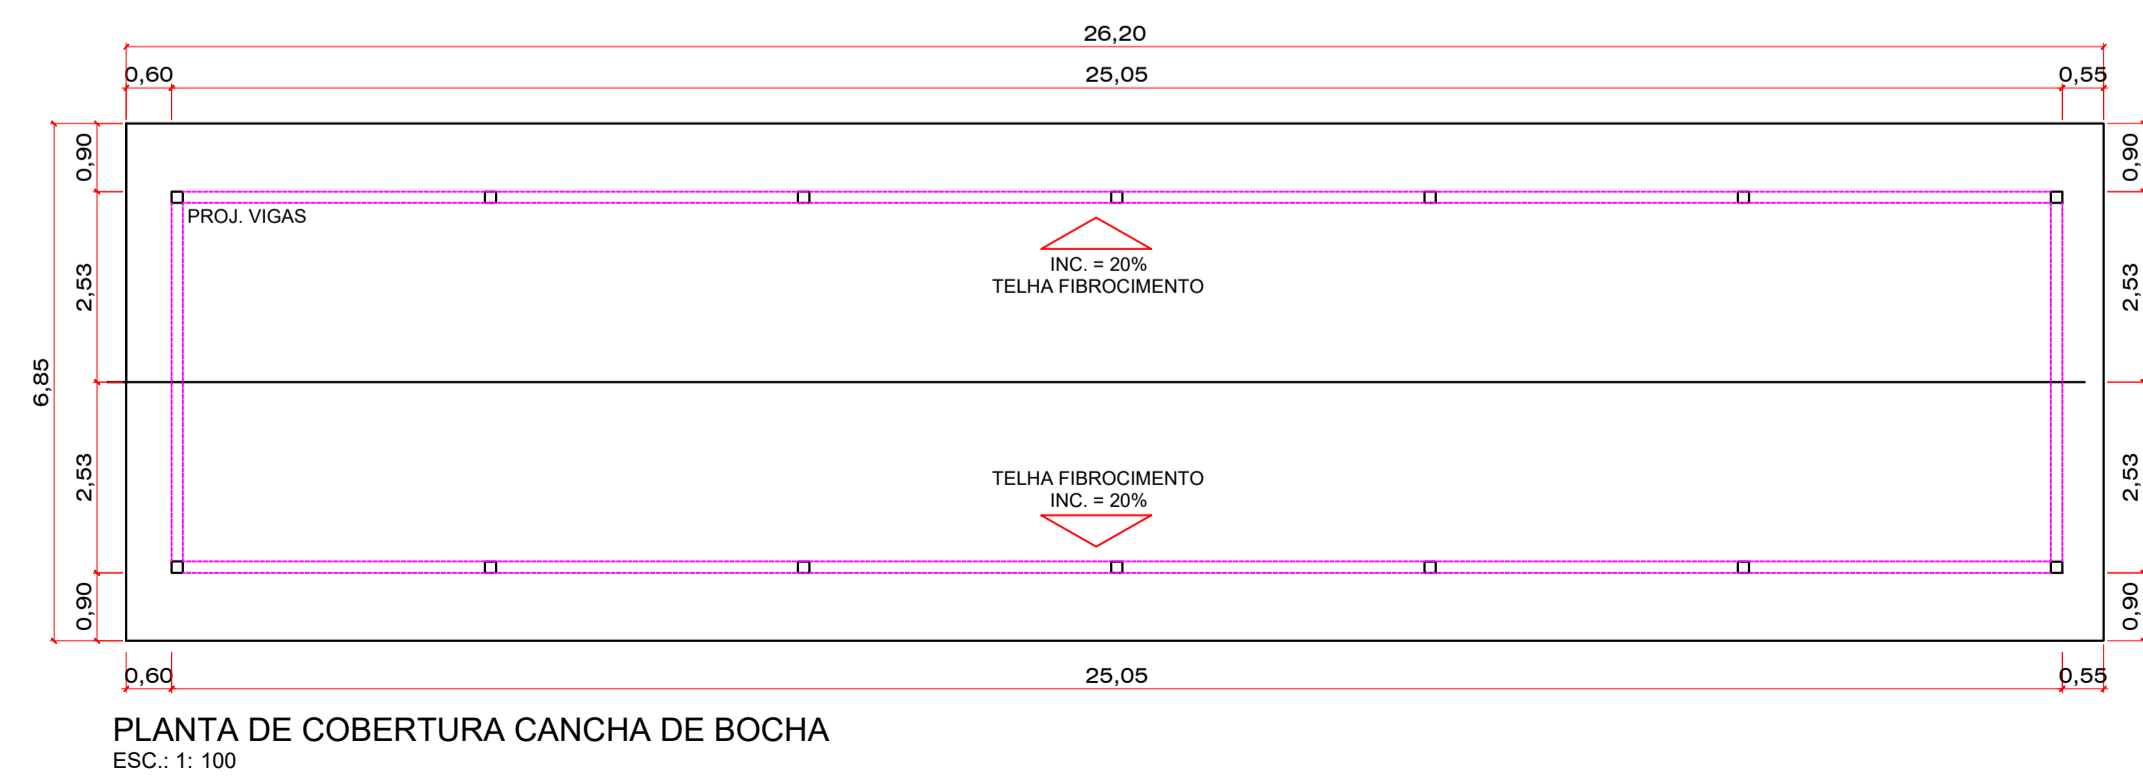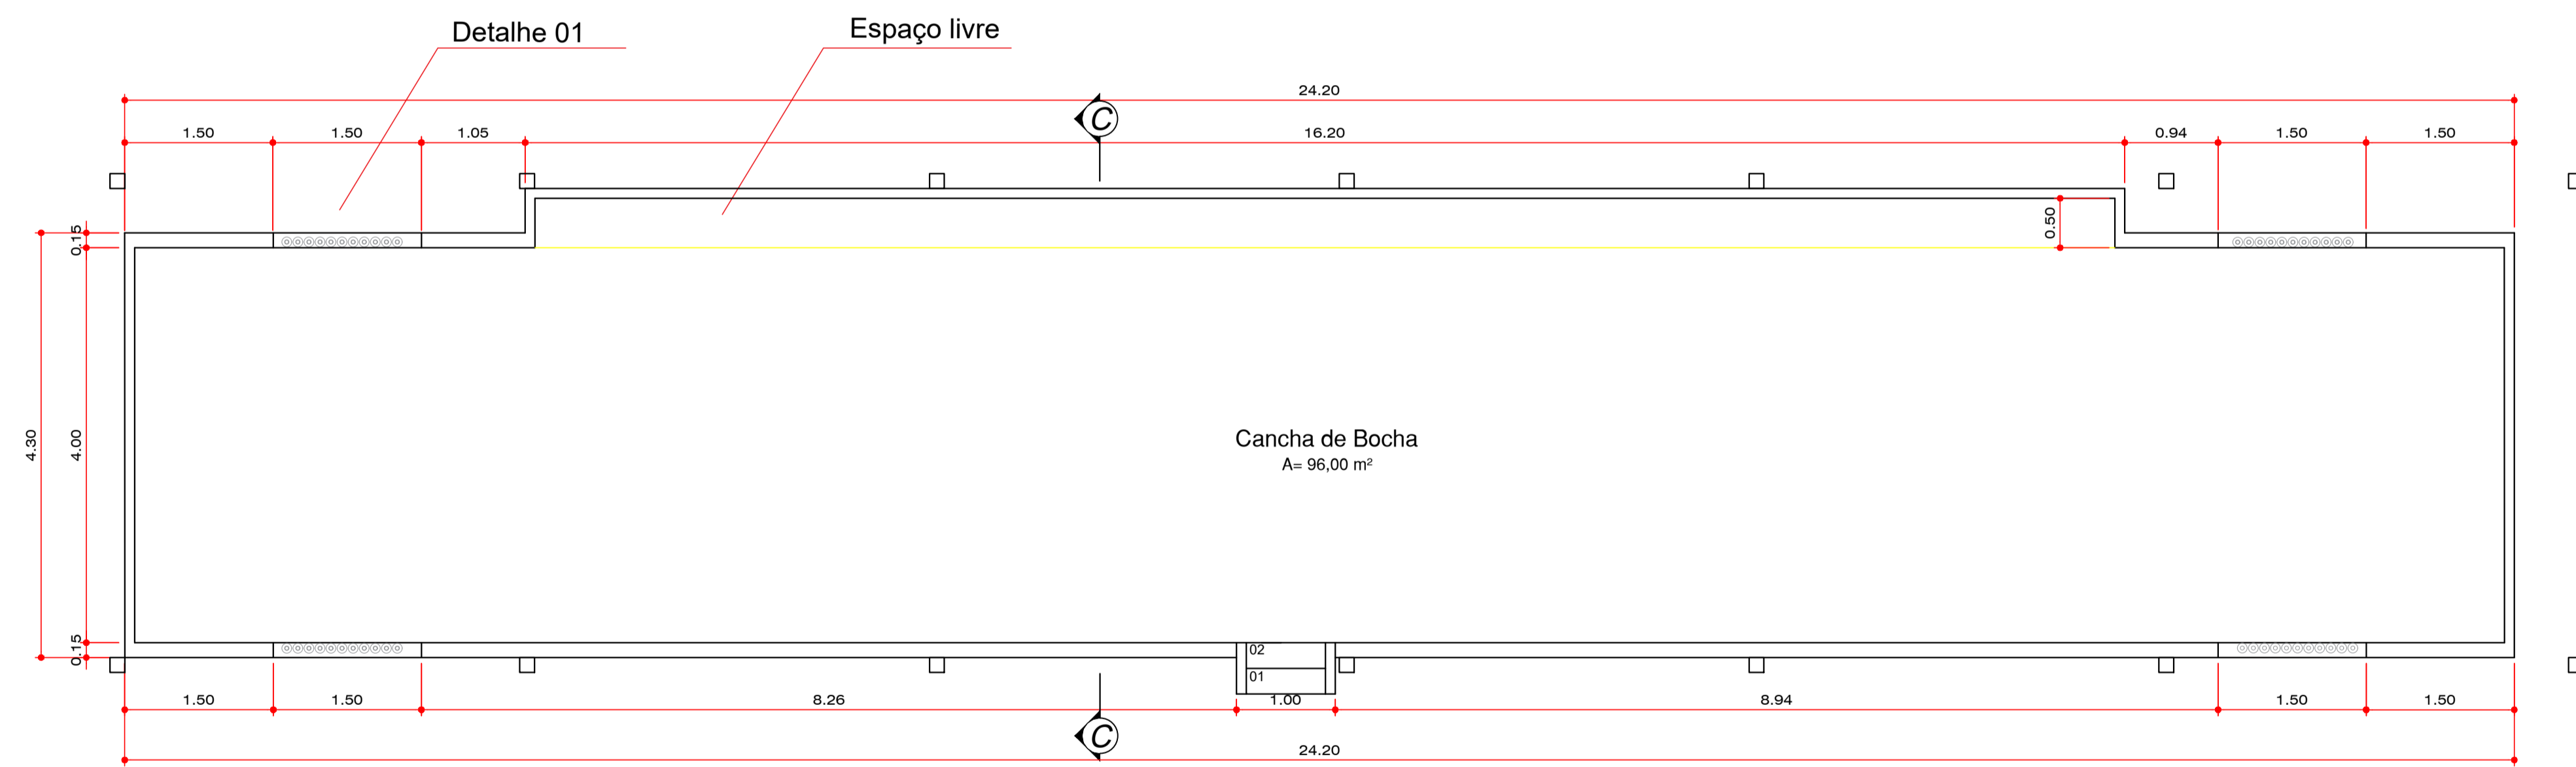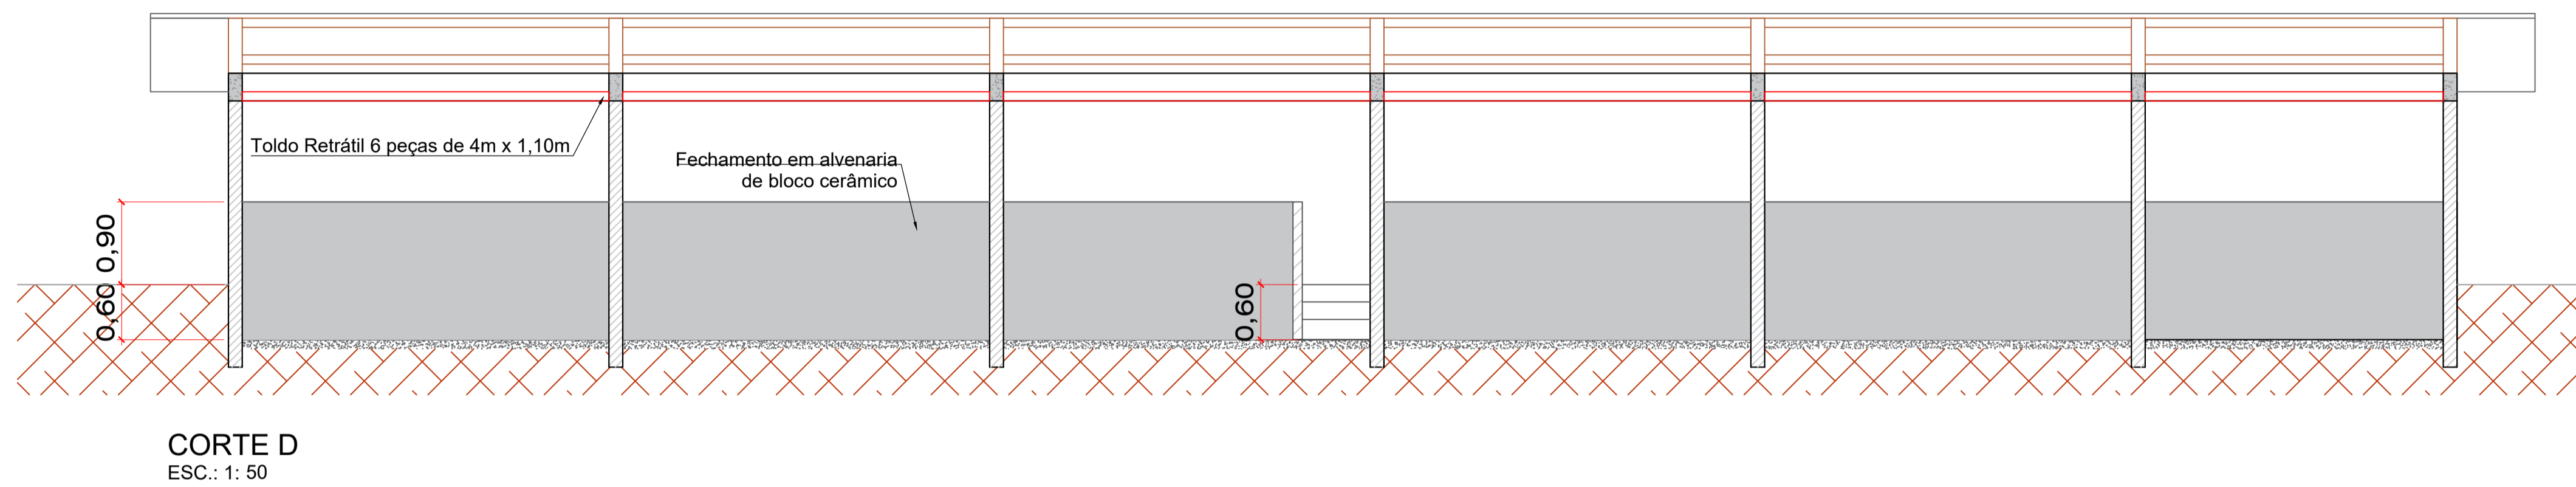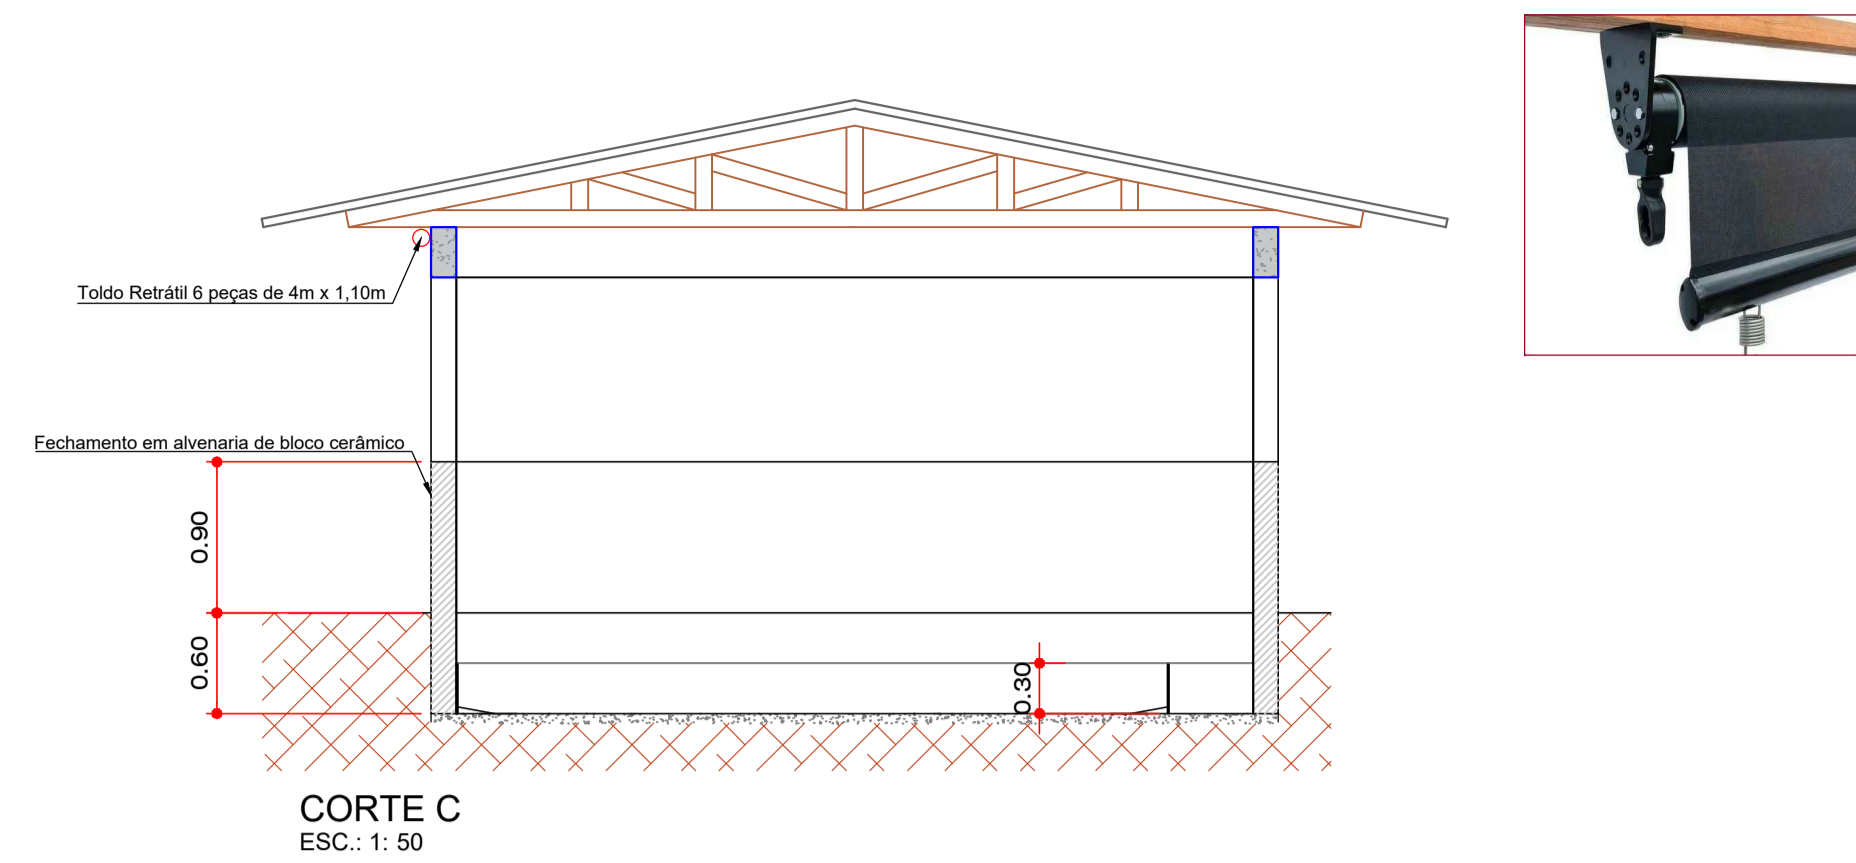

APROVAÇÕES / ANOTAÇÕES	
<p>Campos Novos</p> <p><b>PREFEITURA MUNICIPAL DE CAMPOS NOVOS (SC)</b> RUA EXPEDICIONÁRIO, 323 - CENTRO - FONE (49) 3541-6200 www.camposnovos.sc.gov.br</p> <p>SECRETARIA MUNICIPAL DE TRANSPORTES, OBRAS E URBANISMO DEPARTAMENTO DE ENGENHARIA</p>	
<p>OBRA: PRAÇA DISTRITO DE IBICUI</p>	
PROJETO: ARQUITETÔNICO	ASSUNTO: DETALHES CANCHA DE BOCHA
DATA: FEVEREIRO/2023	LOCAL: RUA CENTRAL S/N, DISTRITO DE IBICUI - CAMPOS NOVOS/SC
CODIGO CAD: 2025 (Ano) (Sec. Planejamento) Praça Boia	RESP. PROJETO: ALINE SOCOLOVSKI
AREA TERRENO: 2.445,00 m²	AREA PRACA: 1.200,00 m²
INDICADA	06-06
PROJETO: ALINE SOCOLOVSKI CAU SC A112049-2 ARQUITETA E URBANISTA	PROPRIETARIO: GILMAR MARCO PEREIRA PREFEITO MUNICIPAL