




PLANTA BAIXA
ESCALA 1/50

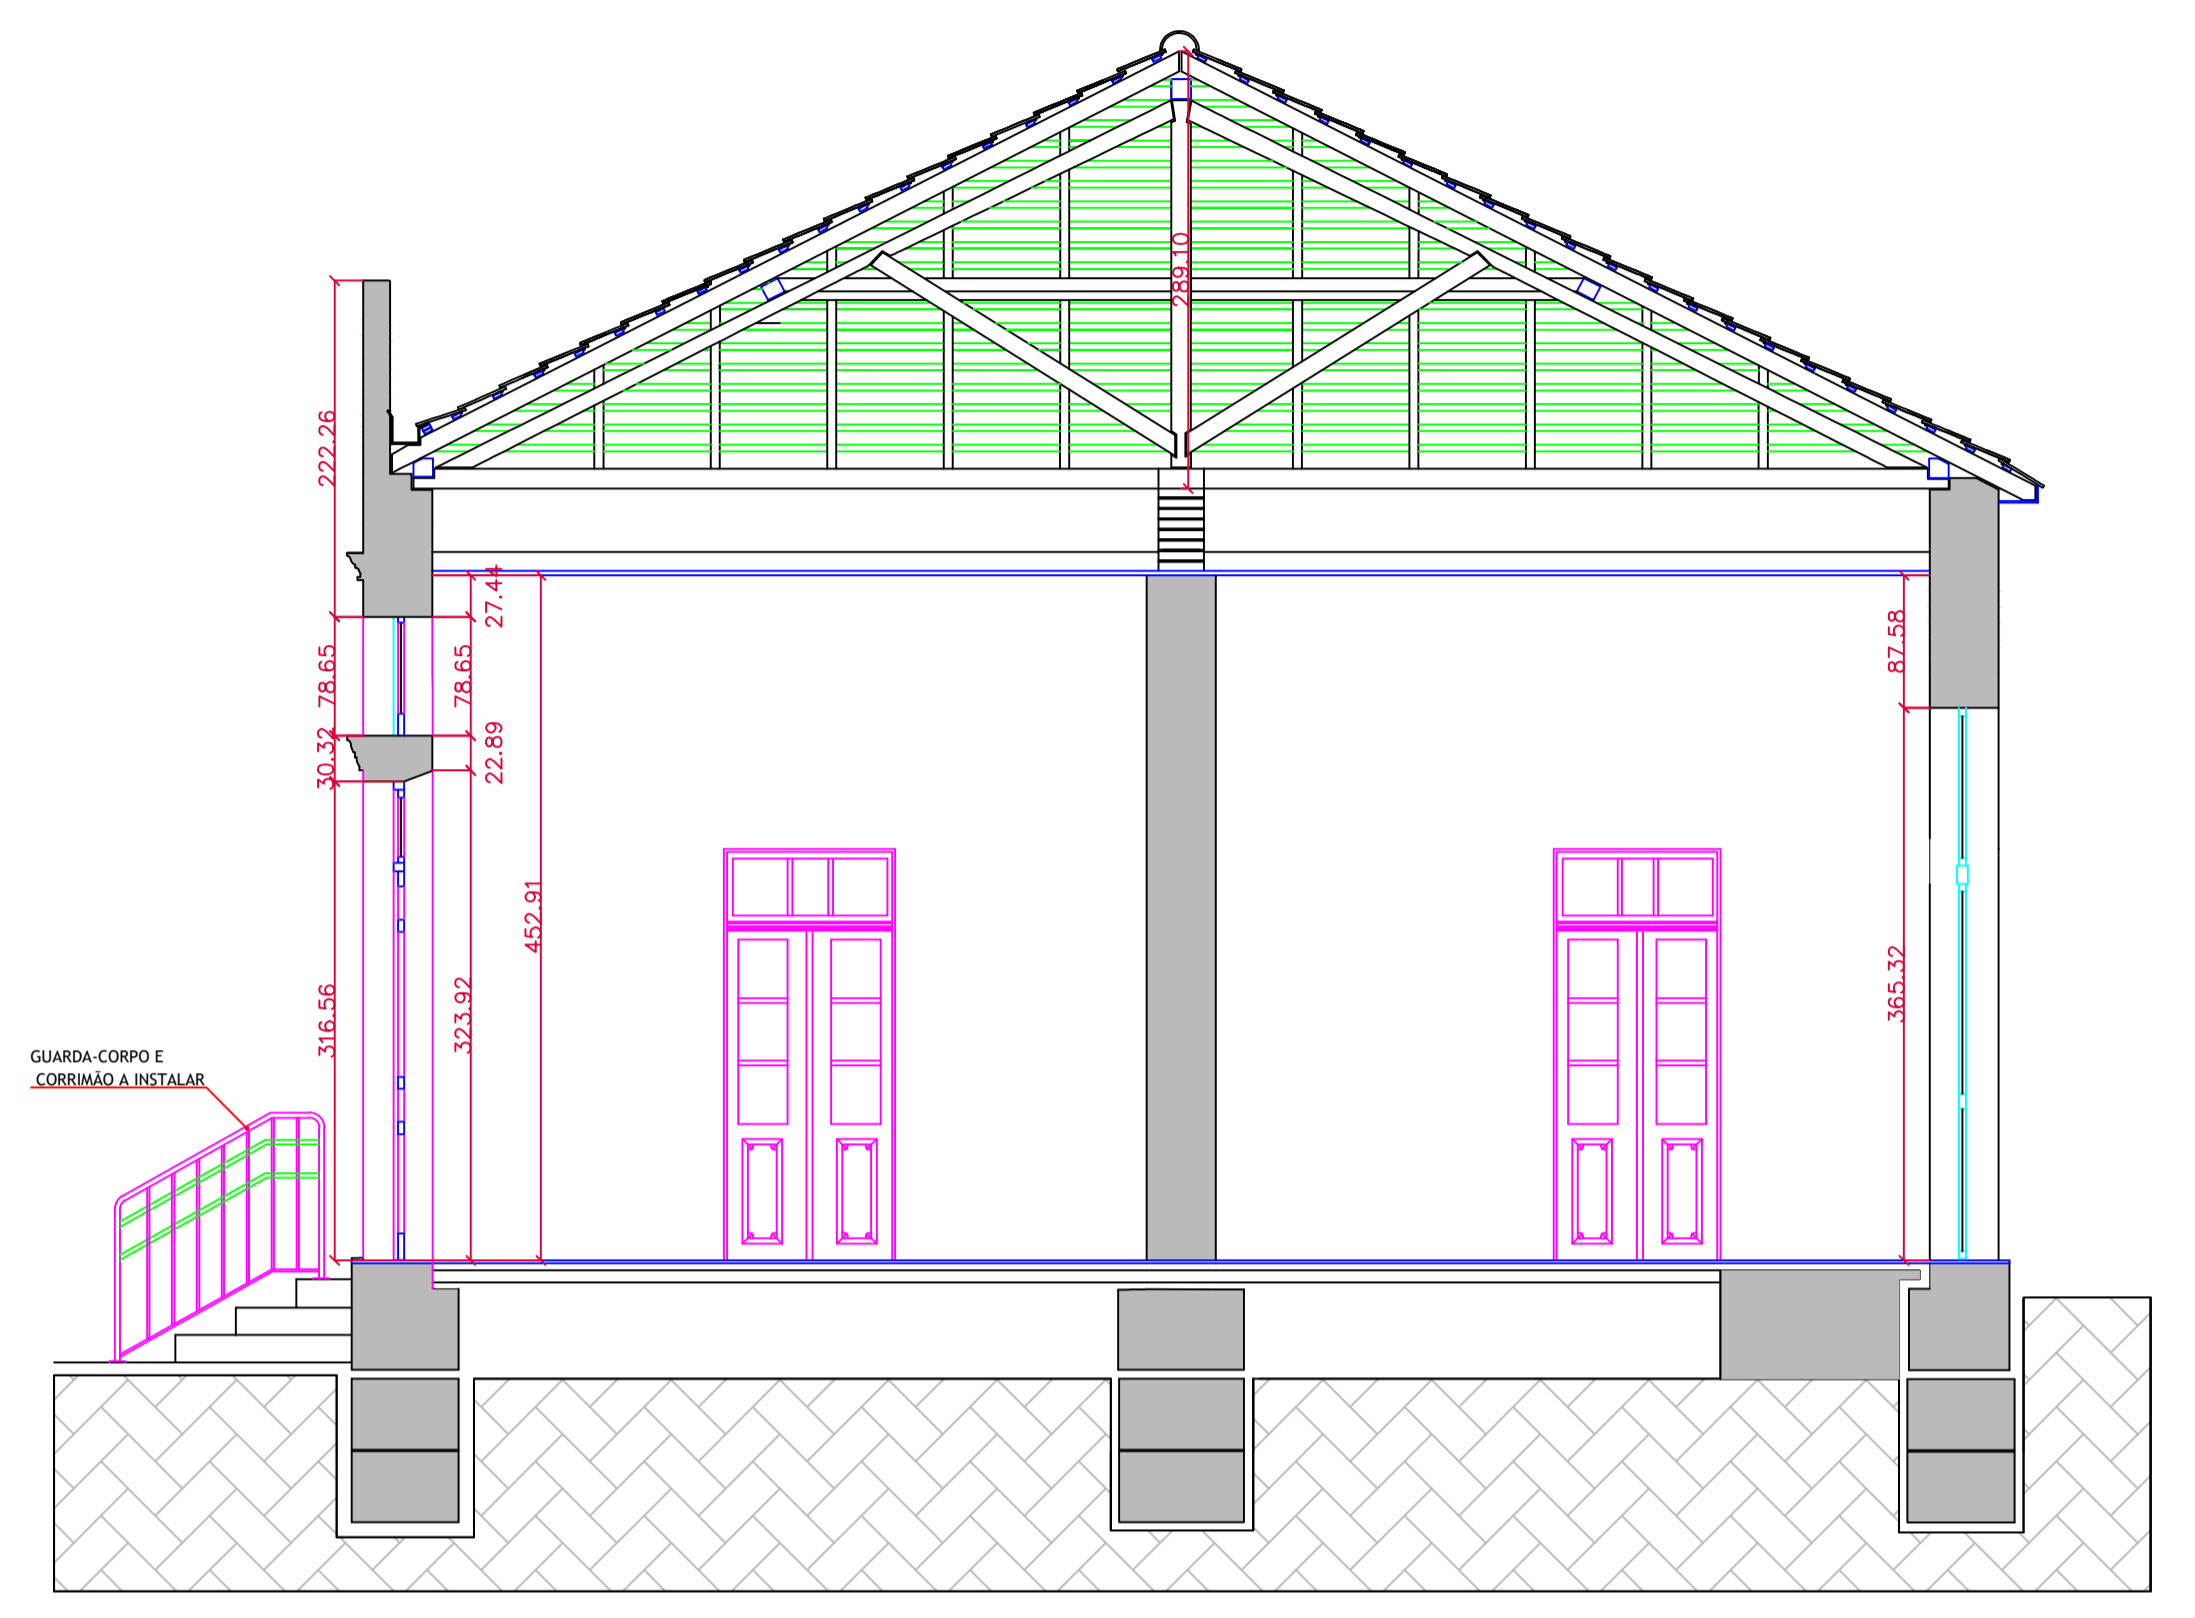

CORTE BB'
ESCALA 1/50

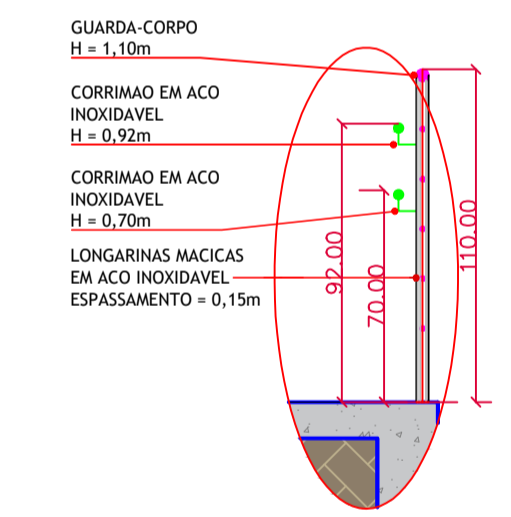

DETALHE GUARDA-CORPO E CORRIMÃO
ESC: 1/25

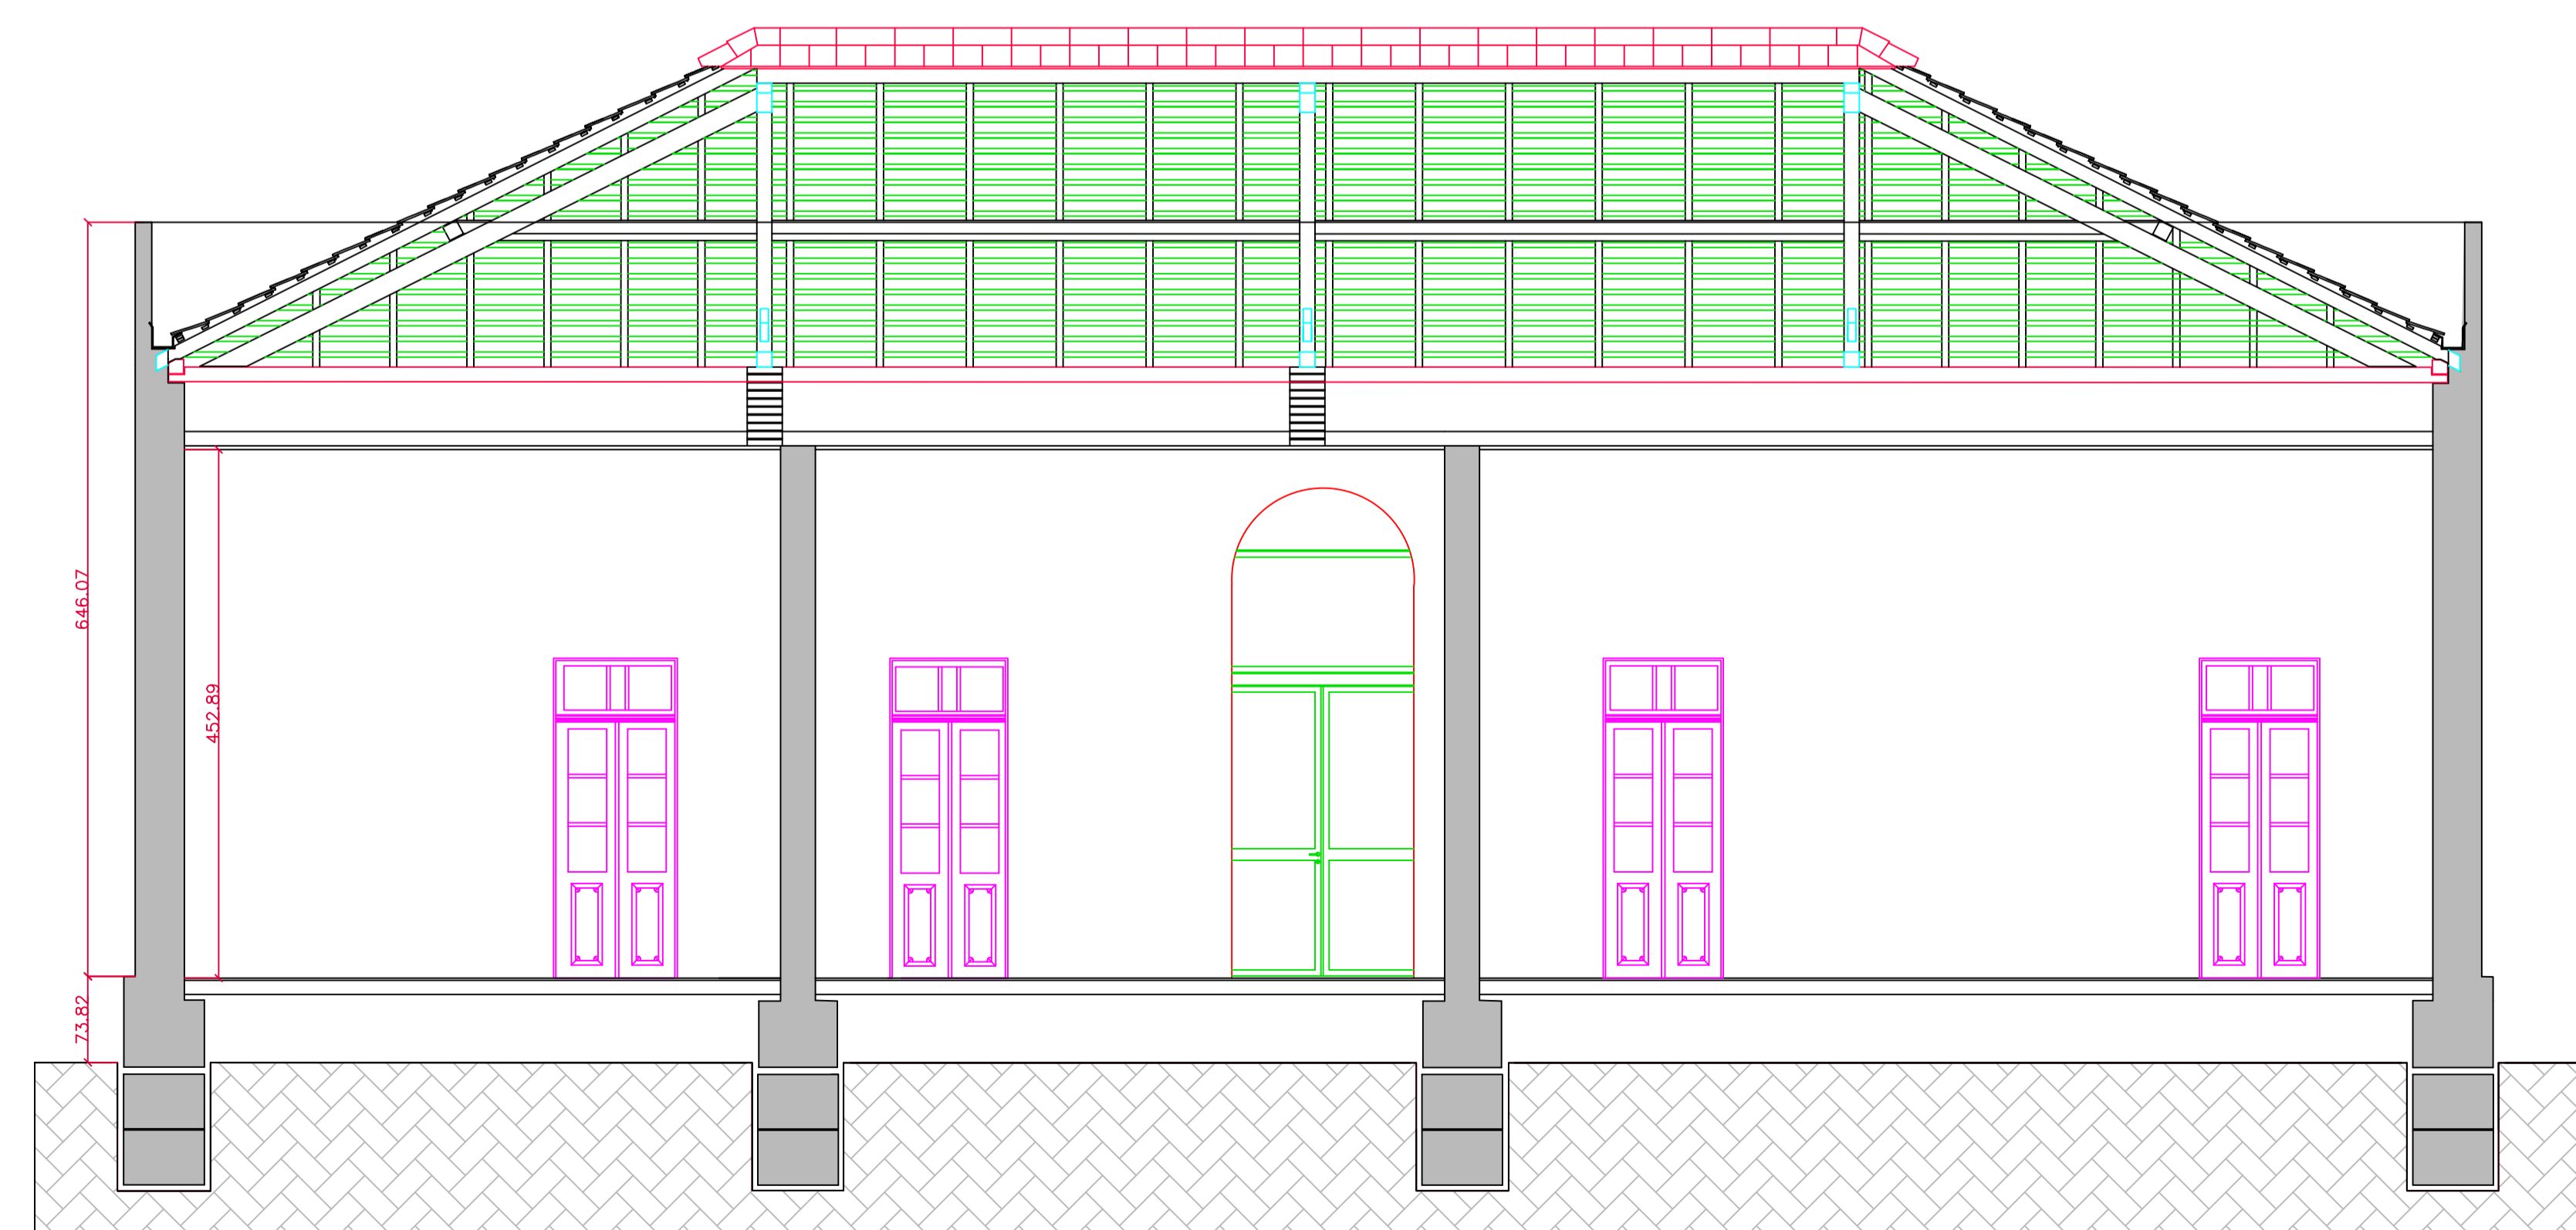

CORTE AA'
ESCALA 1/50

ASSOCIAÇÃO DOS MUNICÍPIOS DO PLANALTO SUL DE STA. CATARINA		AMPLASC	
MUNICÍPIO: CAMPOS NOVOS - SC			
OBRA: REFORMA MUSEU HISTÓRICO E ARQ. SEB. PAZ DE ALMEIDA			
LOCAL: PRAÇA LAURO MULLER			
TÍTULO: PLANTA BAIXA, CORTES A, B, DETALHE			
ESCALA FOLHA: 1:100	ÁREA CONSTRUÍDA: 225 M²	RESP. TÉCNICO:	PROPRIETÁRIO:
ESC. DESENHO: INDICADA			
DATA: AGOSTO 2023	PRANCHA: 02-04	GABRIELA BABY BRAGA ARQUITETA E URBANISTA CAJ A 99707-2	GILMAR MARCO PEREIRA PREFEITO MUNICIPAL
DESENHO: GABRIELA			