


Arquibancadas

NOTAS:
TODAS AS MEDIDAS ESTÃO EM CENTÍMETROS. CASO HOUVER DIVERGÊNCIAS ENTRE COTAS E ESCALA PREVALECERÃO AS COTAS.

Passeio Público

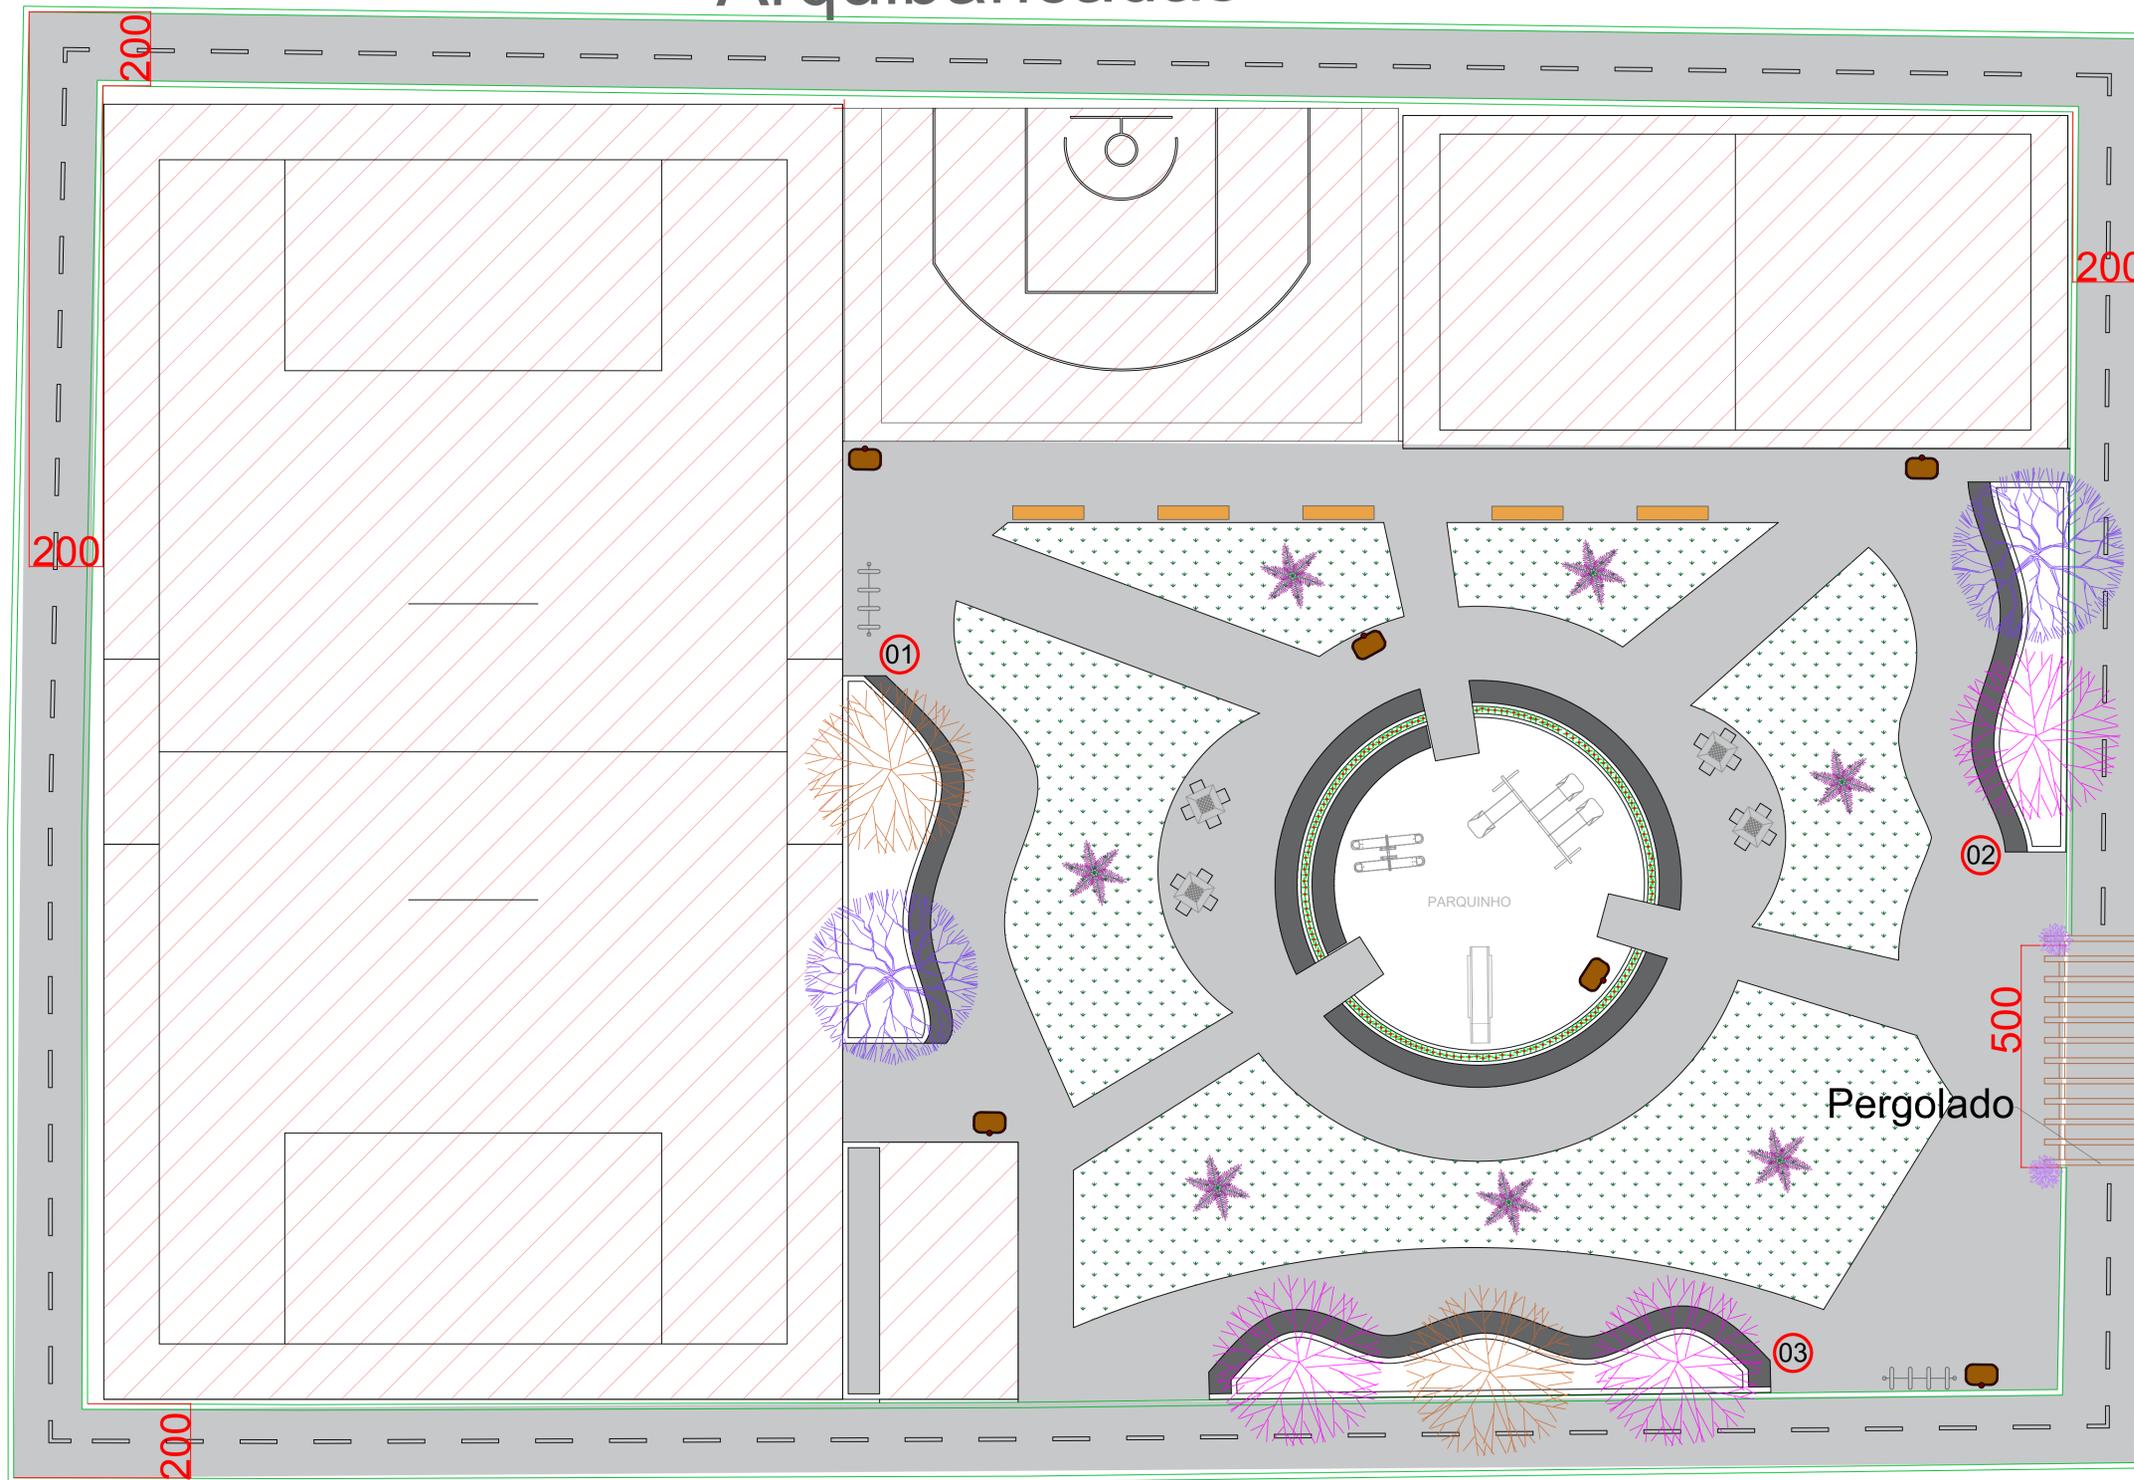

Passeio Público

PLANTA BAIXA GERAL
SEM ESCALA

Passeio Público







Legenda Vegetação	
	Grama São Carlos / Sempre Verde 247,12m²
	Jacarandá 02 un
	Ipê Amarelo 02 un
	Ipê Rosa 03 un
	Glicínia 04 un
	Azaleia 07 un
	Impatiens 60 mudas

Legenda Mobiliário	
	Banco de concreto 05 un
	Pergolado 5,0x3,0m 01 un
	Lixeira plástica com tampa 67 l 06 un
	Bicicletário para 03 bicicletas 02 un
	Conjunto mesa e 04 banquetas 04 un






PREFEITURA MUNICIPAL DE CAMPOS NOVOS (SC) RUA EXPEDICIONÁRIO, 323 - CENTRO - FONE (49) 3541-6200 www.camposnovos.sc.gov.br	
SECRETARIA MUNICIPAL DE TRANSPORTES, OBRAS E URBANISMO DEPARTAMENTO DE ENGENHARIA	
OBRA: IMPLANTAÇÃO DE PRAÇA PÚBLICA NA RUA MARECHAL DEODORO - ETAPA II	ASSUNTO: PLANTA GERAL - PAISAGISMO E MOBILIÁRIO
PROJETO ARQUITETÔNICO E COMPLEMENTARES	LOCAL: RUA MARECHAL DEODORO, BAIRRO NOSSA SENHORA DE LOURDES, CAMPOS NOVOS - SC
DATA: NOVEMBRO/2023	RESP. TÉCNICO: ALINE SOCOLOVSKI
UNID. MEDIDA: CENTÍMETROS	PREFEITO MUNICIPAL: GILMAR MARCO PEREIRA
CÓDIGO CAD: 2023(Obras)\Sec.Planejamento\Praça Do Zoldan II	FOLHA: 01/05
ESCALA CAD: INDICADA	DESENHO: LUCAS ZARPELON

CÓPIAS PJ
 () ORÇAMENTO () CONHECIMENTO
 () APROVAÇÃO () EXECUÇÃO

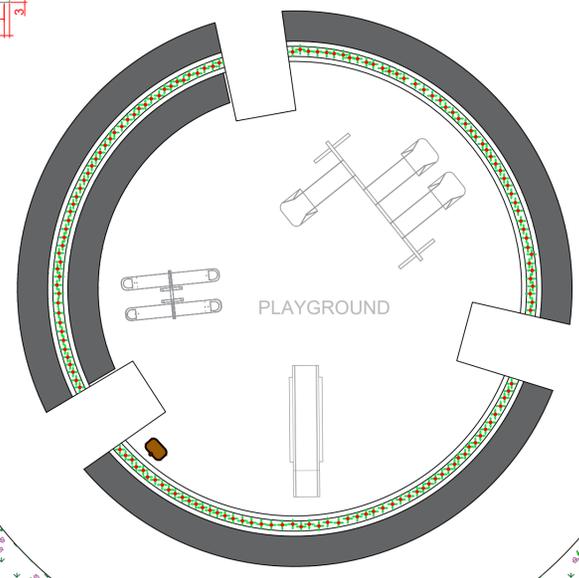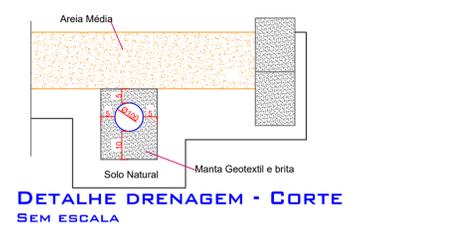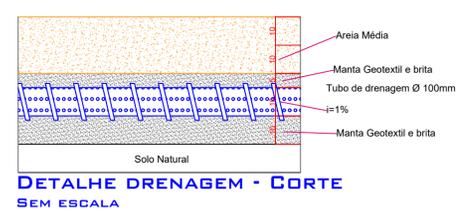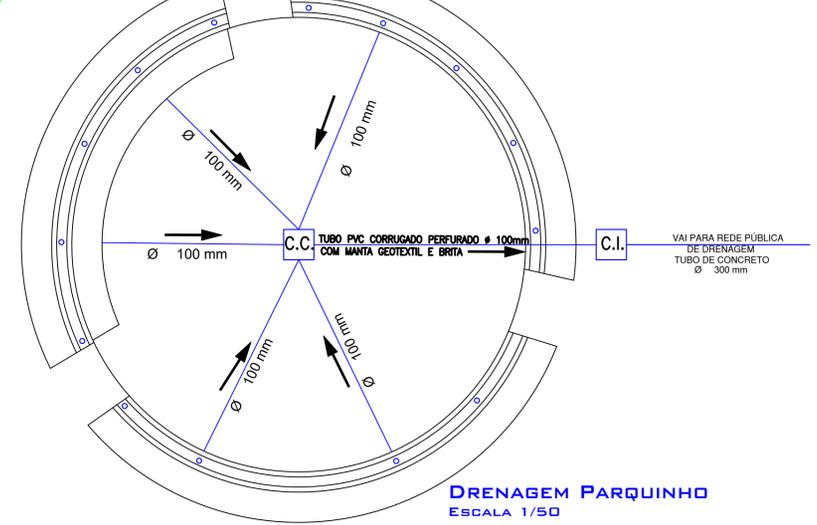
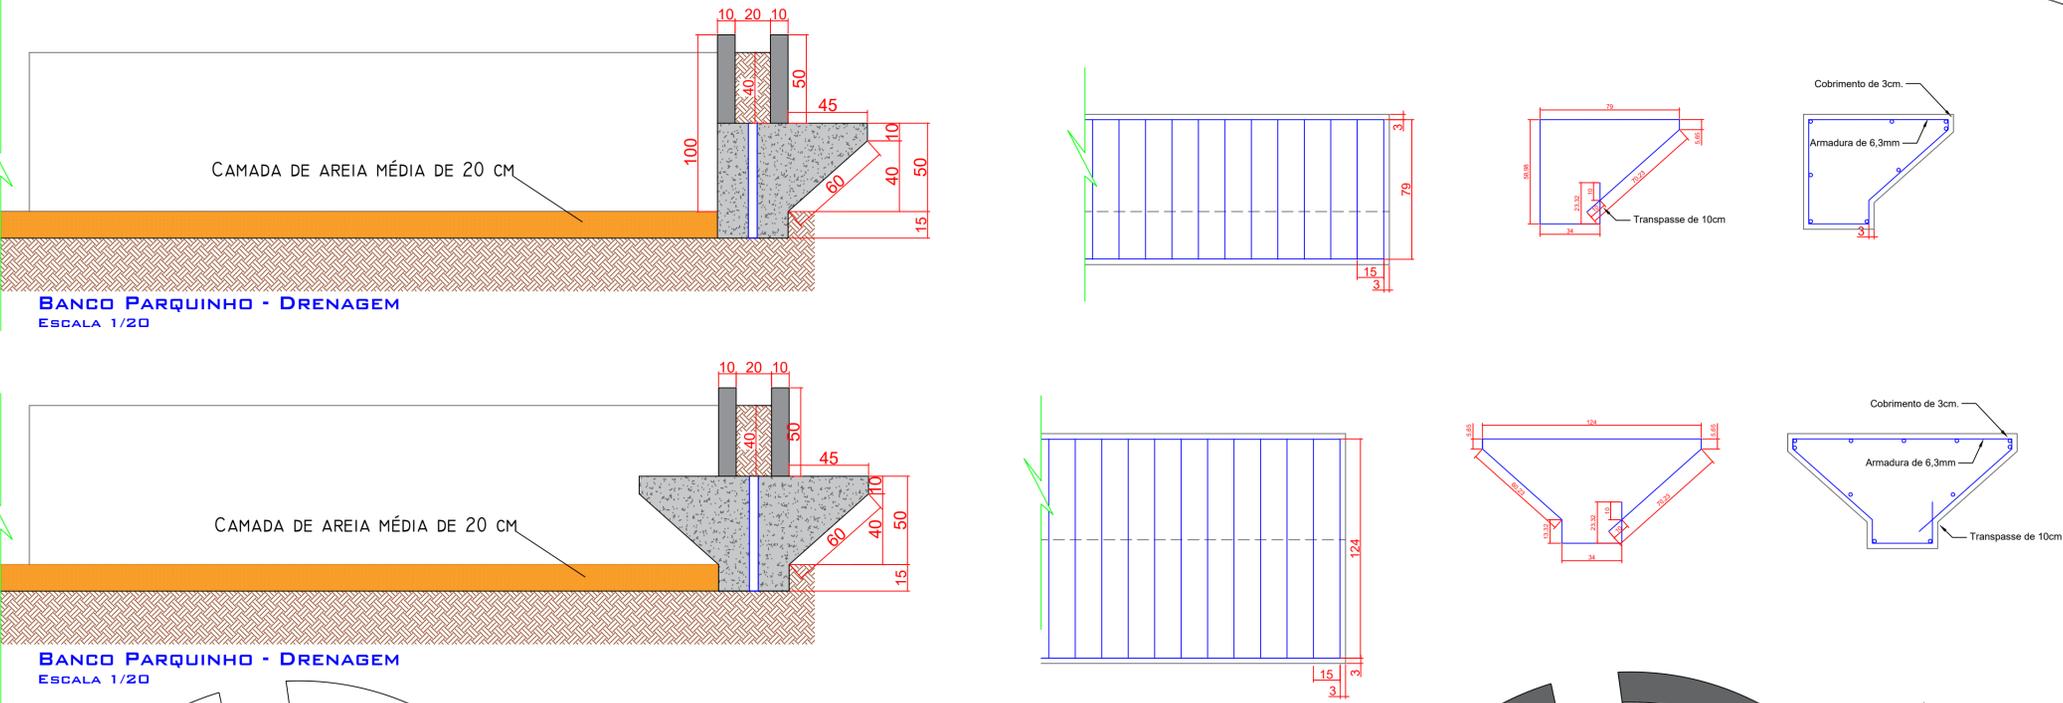
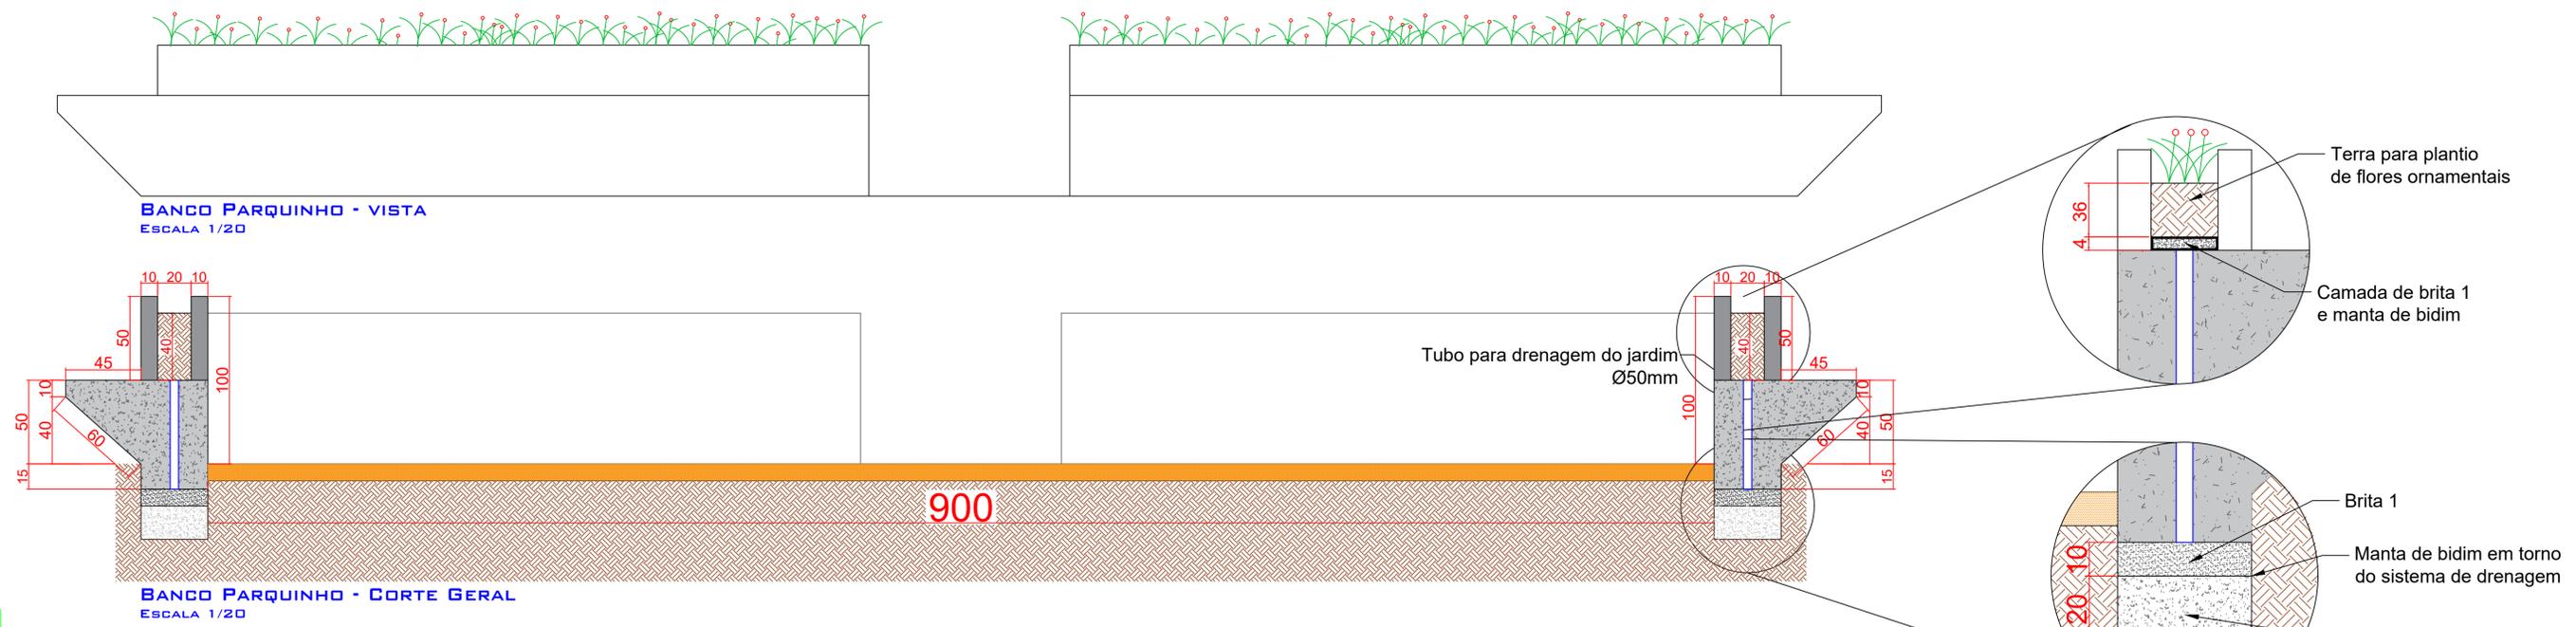


<p>PREFEITURA MUNICIPAL DE CAMPOS NOVOS (SC) RUA EXPEDICIONÁRIO, 323 - CENTRO - FONE (49) 3541-6200 www.camposnovos.sc.gov.br</p>	
<p>SECRETARIA MUNICIPAL DE TRANSPORTES, OBRAS E URBANISMO DEPARTAMENTO DE ENGENHARIA</p>	
<p>OBRA: IMPLANTAÇÃO DE PRAÇA PÚBLICA NA RUA MARECHAL DEODORO - ETAPA II</p>	<p>ASSUNTO: PARQUINHO - DRENAGEM E BANCOS</p>
<p>PROJETO ARQUITETÔNICO E COMPLEMENTARES</p>	<p>DATA: NOVEMBRO/2023</p>
<p>UNID. MEDIDA: CENTÍMETROS</p>	<p>LOCAL: RUA MARECHAL DEODORO, BAIRRO NOSSA SENHORA DE LOURDES, CAMPOS NOVOS - SC</p>
<p>INDICADA</p>	<p>RES.P. TÉCNICO: PREFEITO MUNICIPAL</p>
<p>DESENHO: LUCAS ZARPELON</p>	<p>02/05</p>
<p>ALINE SOCOLOVSKI BAU A115049-2 ARQUITETA E URBANISTA</p>	<p>GILMAR MARCO PEREIRA PREFEITO MUNICIPAL</p>




CÓPIAS PJ
1) ORÇAMENTO | 1) CONHECIMENTO
1) APROVAÇÃO | 1) EXECUÇÃO

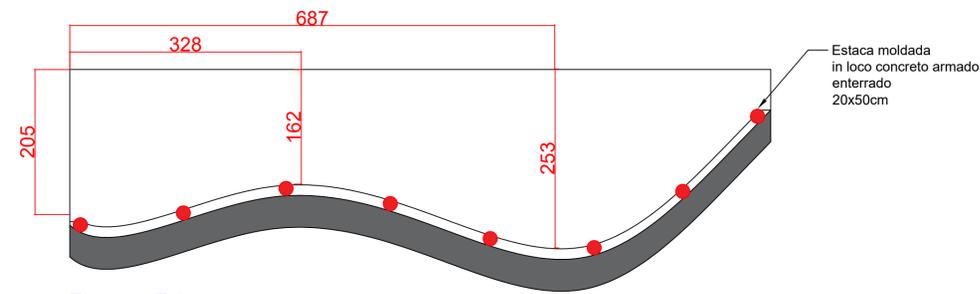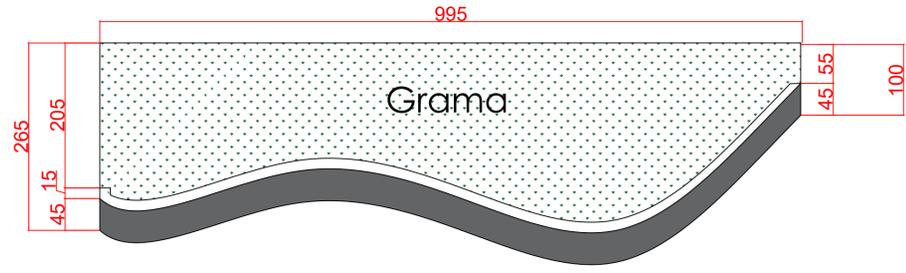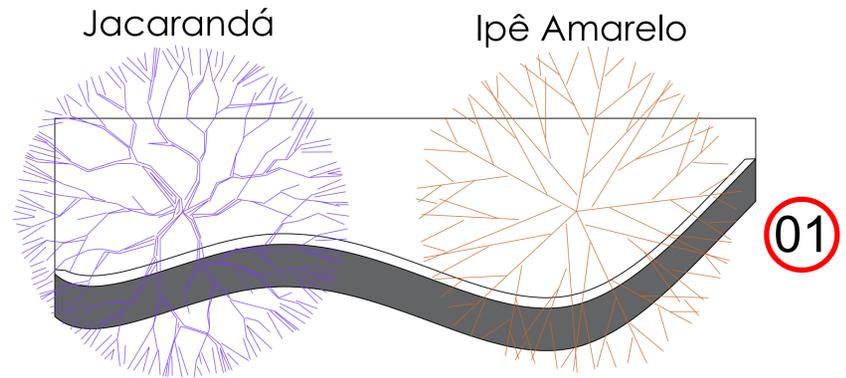




BANCO 01
ESCALA 1/50

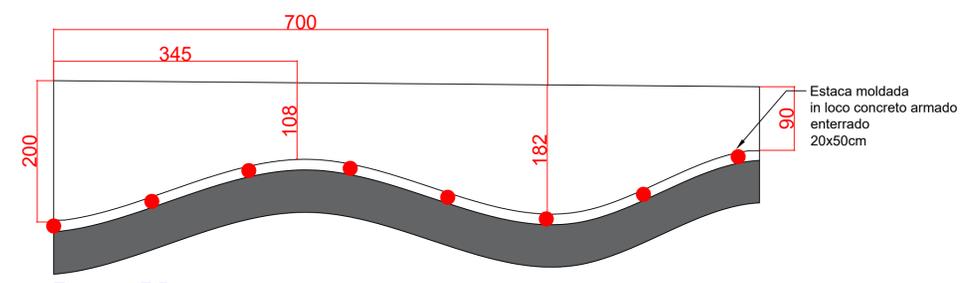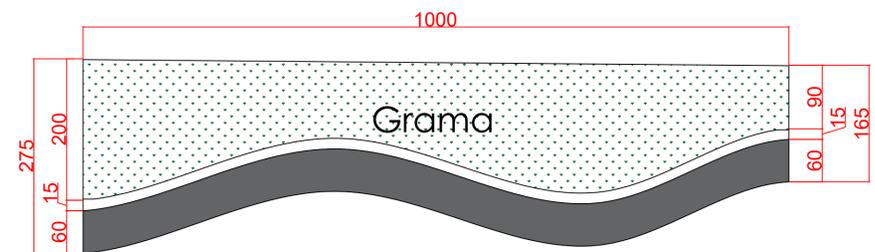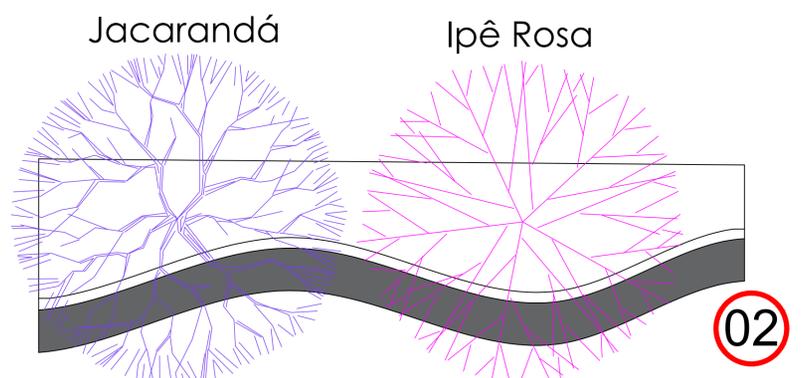


BANCO 02
ESCALA 1/50

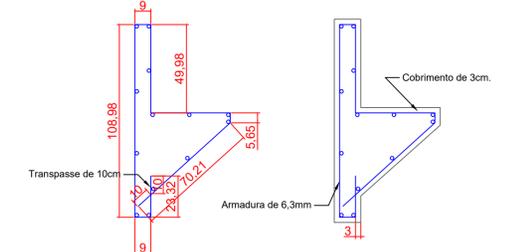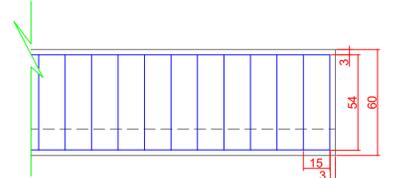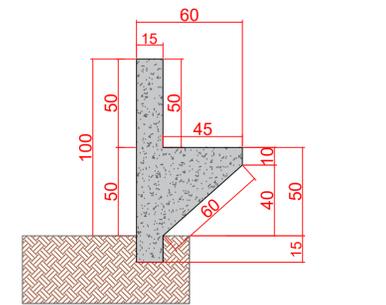

CORTE BANCOS
ESCALA 1/20

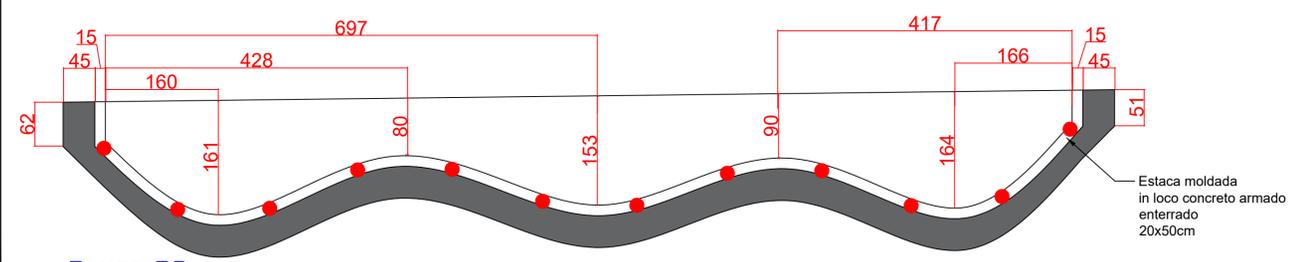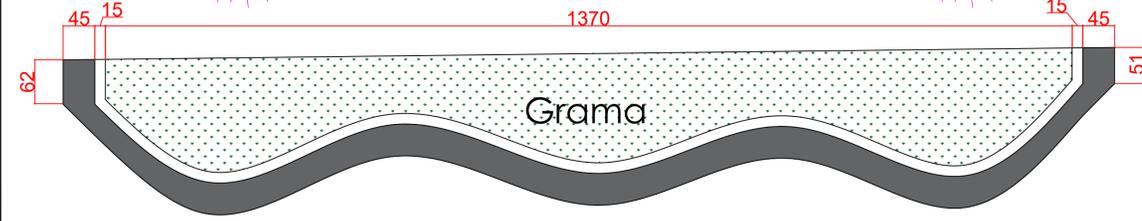
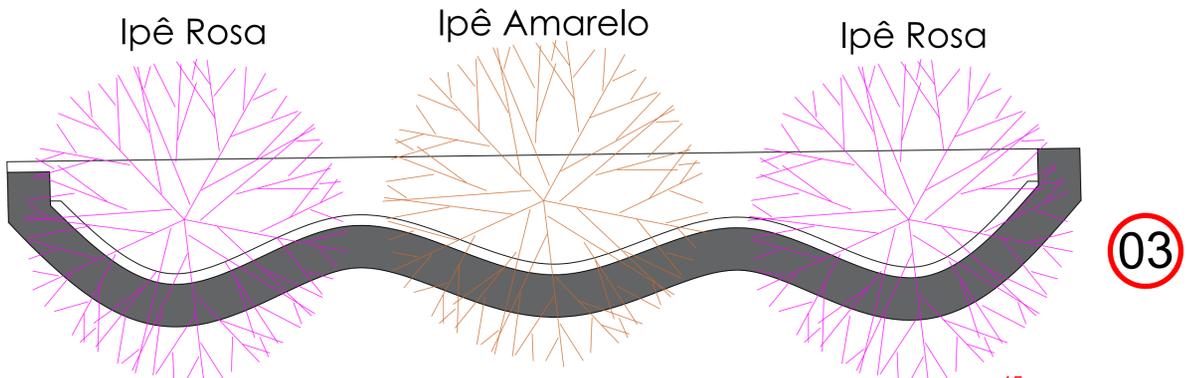


BANCO 03
ESCALA 1/50

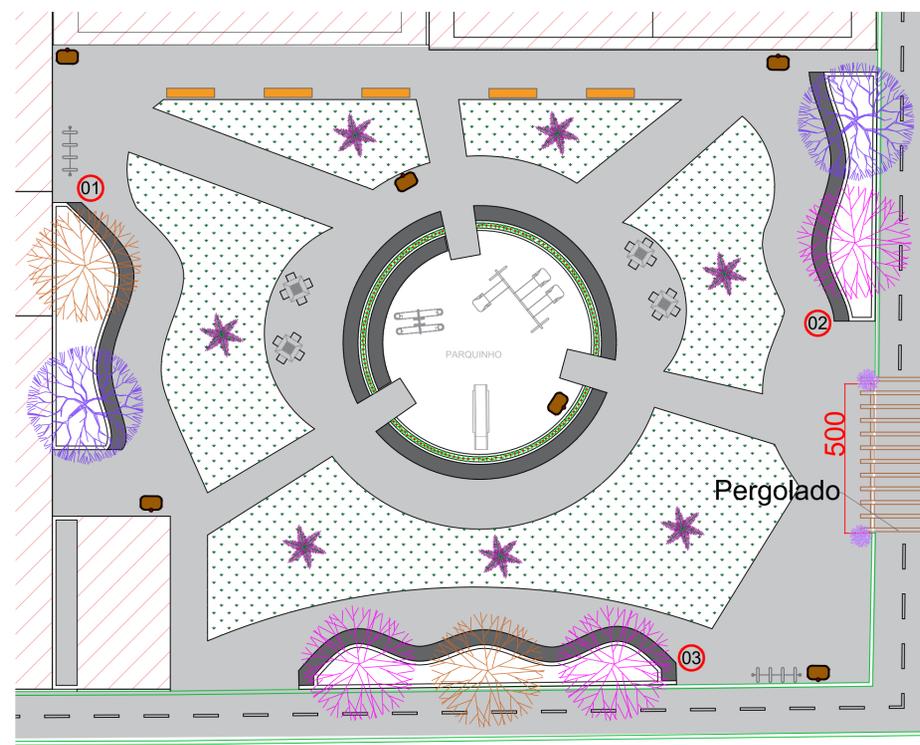

PLANTA GERAL
SEM ESCALA

<p>PREFEITURA MUNICIPAL DE CAMPOS NOVOS (SC) RUA EXPEDICIONÁRIO, 323 - CENTRO - FONE (49) 3541-6200 www.camposnovos.sc.gov.br</p>	
<p>SECRETARIA MUNICIPAL DE TRANSPORTES, OBRAS E URBANISMO DEPARTAMENTO DE ENGENHARIA</p>	
<p>OBRA: IMPLANTAÇÃO DE PRAÇA PÚBLICA NA RUA MARECHAL DEODORO - ETAPA II</p>	
<p>PROJETO ARQUITETÔNICO E COMPLEMENTARES</p>	<p>ASSUNTO: BANCOS</p>
<p>DATA: NOVEMBRO/2023</p>	<p>LOCAL: RUA MARECHAL DEODORO, BAIRRO NOSSA SENHORA DE LOURDES, CAMPOS NOVOS - SC</p>
<p>UNID. MEDIDA: CENTÍMETROS</p>	<p>RESP. TÉCNICO: PREFEITO MUNICIPAL</p>
<p>CODIGO CAD: 2023\Obras\Sec.Planejamento\Praça De Odoro II</p>	<p>FOLHA:</p>
<p>ESCALA CAD:</p>	<p>INDICADA: 03/05</p>
<p>DESENHO: LUCAS ZARPELON</p>	<p>ALINE SOCOLOVSKI BAU A1 12049-2 ARQUITETA E URBANISTA</p>
<p>COPIAS P1 1) ORÇAMENTO 1) APROVAÇÃO 1) EXECUÇÃO</p>	<p>GILMAR MARCO PEREIRA PREFEITO MUNICIPAL</p>

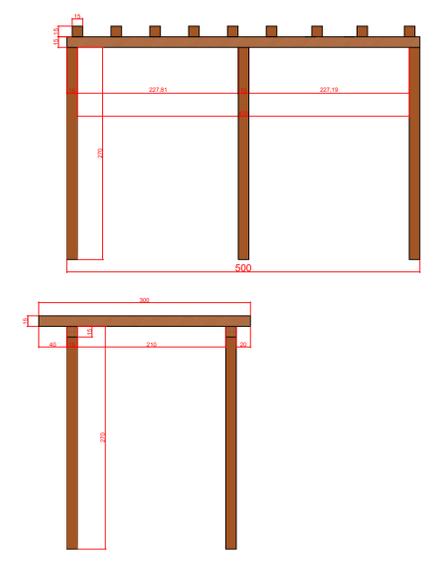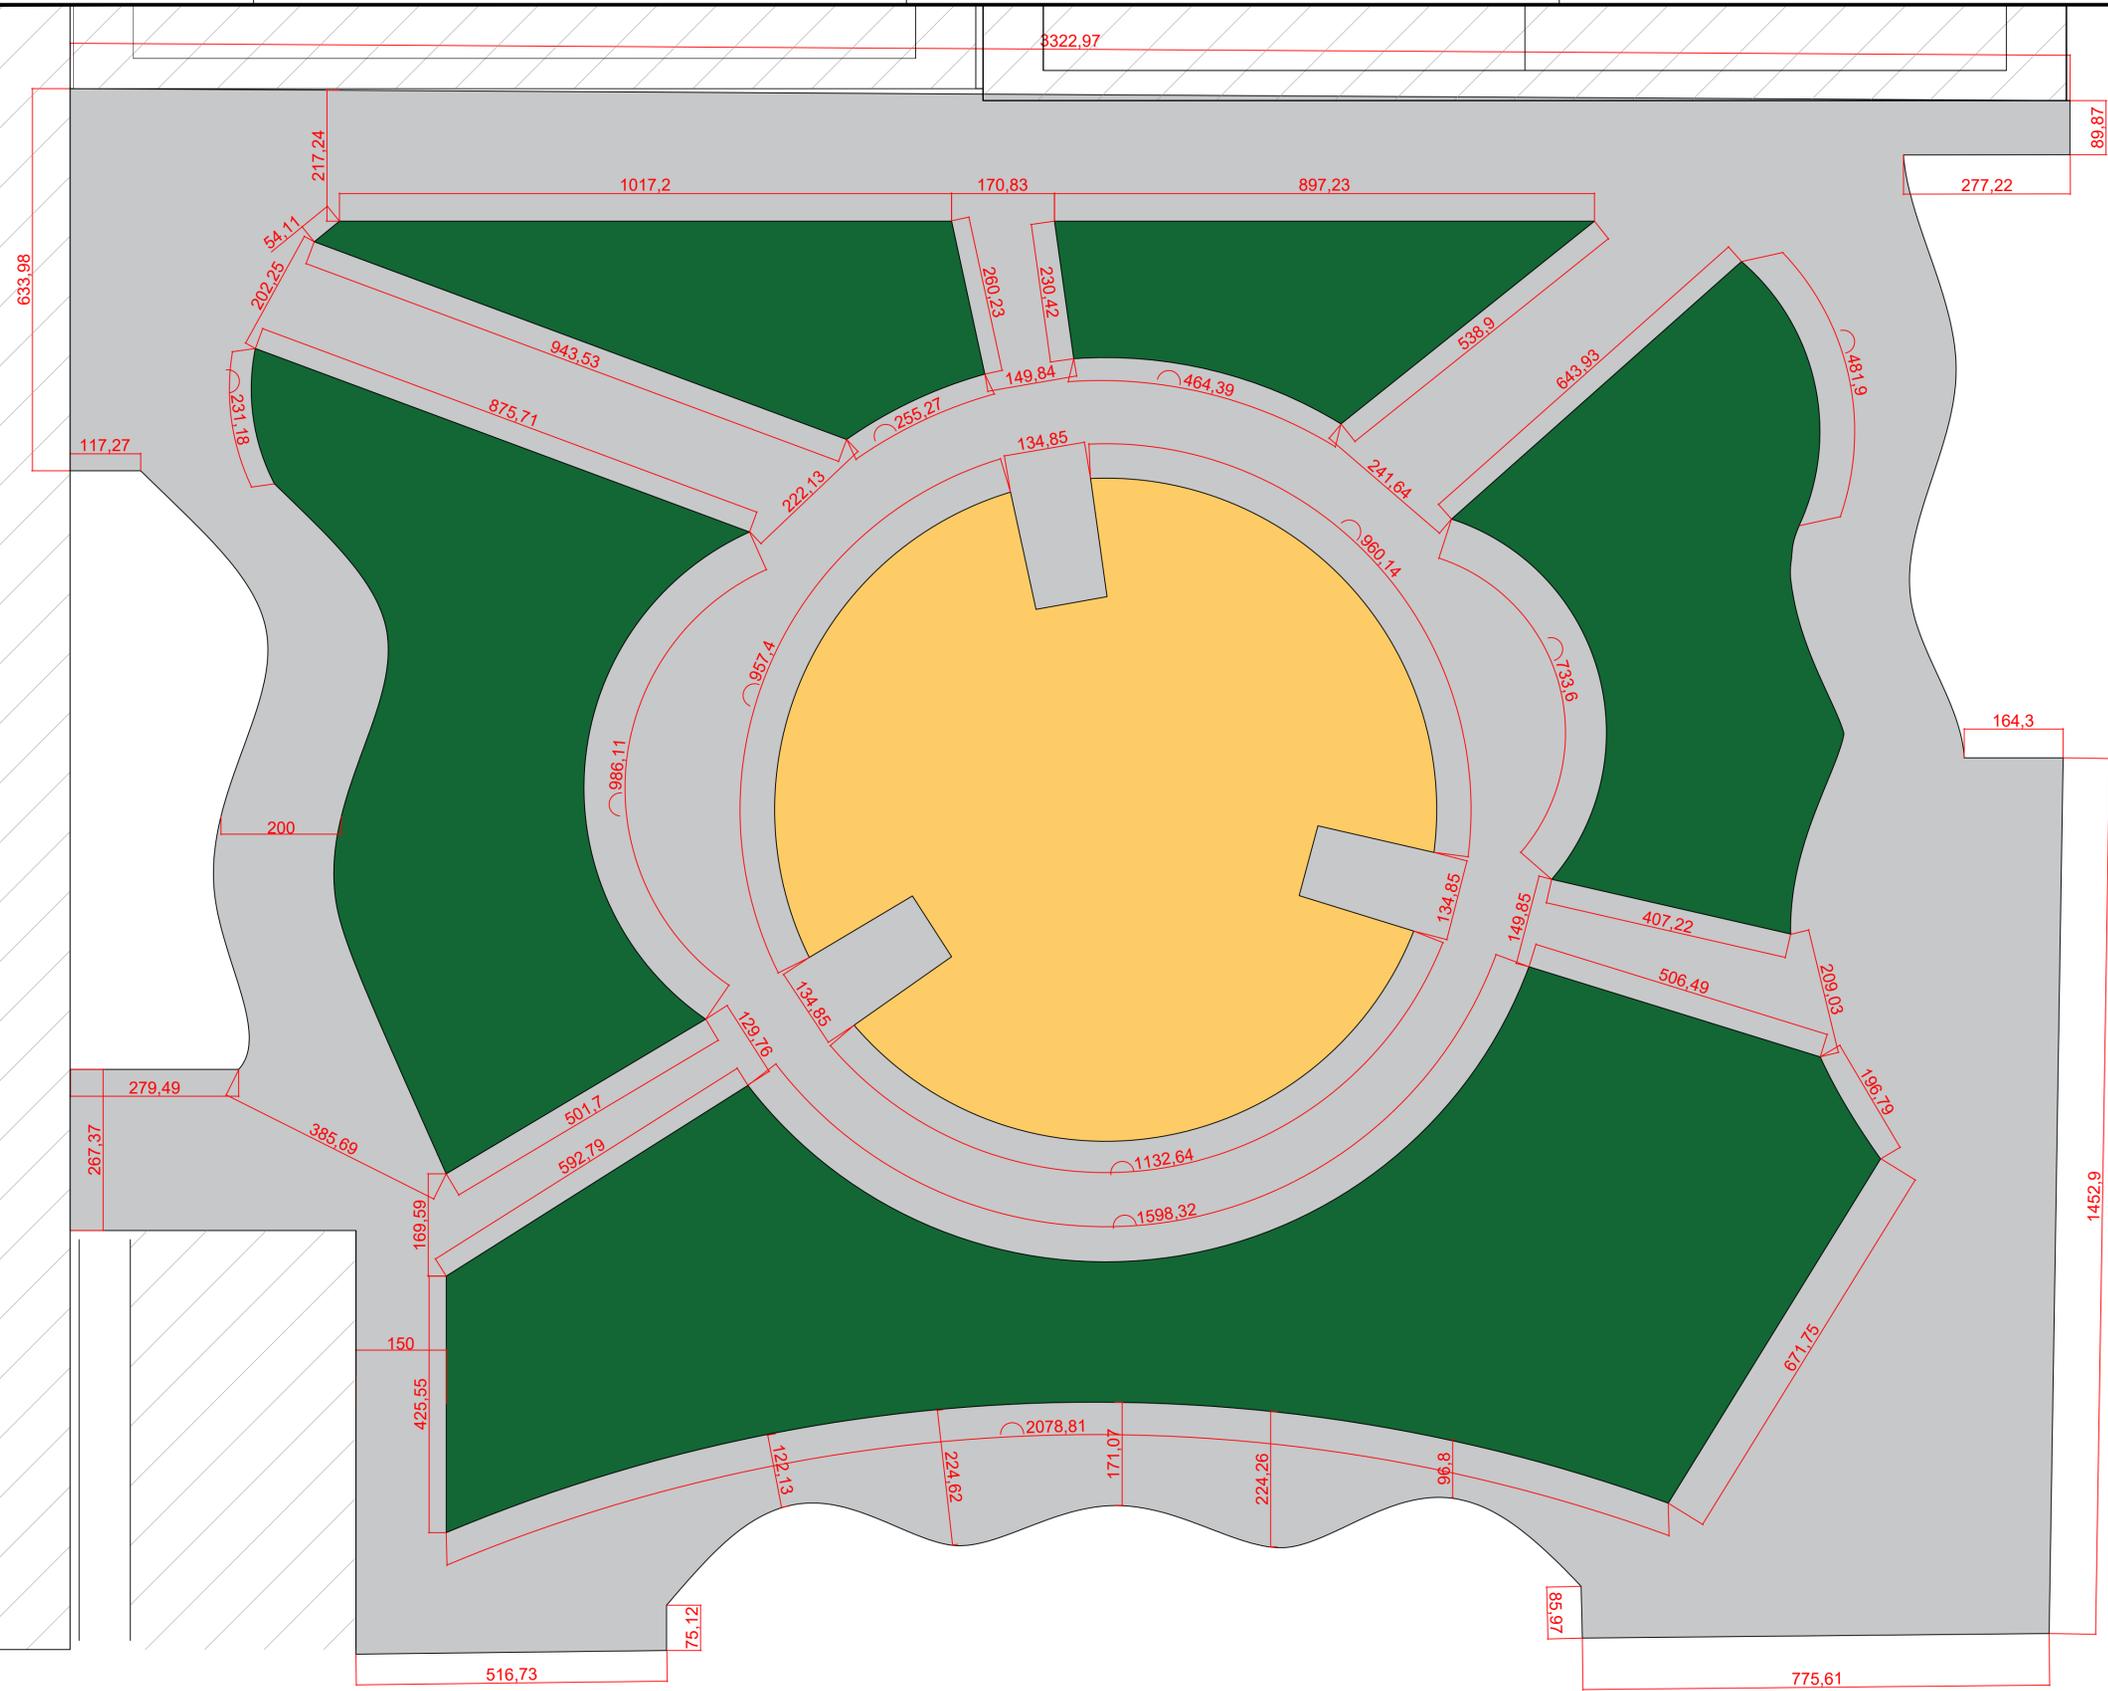

 PREFEITURA MUNICIPAL DE CAMPOS NOVOS (SC) <small>RUA EXPEDICIONÁRIO, 323 - CENTRO - FONE (49) 3541-6200</small>	
SECRETARIA MUNICIPAL DE TRANSPORTES, OBRAS E URBANISMO DEPARTAMENTO DE ENGENHARIA	
OBRA:	IMPLANTAÇÃO DE PRAÇA PÚBLICA NA RUA MARECHAL DEODORO - ETAPA II.
PROJETO:	ARQUITETÔNICO E COMPLEMENTARES
ASSUNTO:	PASSEIO INTERNO
DATA:	NOVEMBRO/2023
LOCAL:	RUA MARECHAL DEODORO, BAIRRO NOSSA SENHORA DE LOURDES, CAMPOS NOVOS - SC
UNID. MEDIDA:	CENTÍMETROS
RESP. TÉCNICO:	ALINE SOCOLOVSKI
PREFEITO MUNICIPAL:	GILMAR MARCO PEREIRA
CODIGO CAD:	2023\Obras\Sec.Planejamento\Praça De Odoro II
ESCALA CAD:	INDICADA
FOLHA:	04/05
DESENHO:	LUCAS ZARPELON
ARQUITETA E URBANISTA:	ALINE SOCOLOVSKI BAU A112049-2
PREFEITO MUNICIPAL:	GILMAR MARCO PEREIRA

CÓPIAS P/





() ORÇAMENTO () COMEÇAMENTO

() APROVAÇÃO () EXECUÇÃO

NOTAS:
TODAS AS MEDIDAS ESTÃO EM CENTÍMETROS. CASO HOUVER DIVERGÊNCIAS ENTRE COTAS E ESCALA PREVALECERÃO AS COTAS.

	Quadro de distribuição com barramento para 18 disjuntores	01 unidade
	Caixa enterrada elétrica em concreto pré-moldado - 30x30x30 - Tampa padrão Celesc	25 unidades
	Refletor 200 watts - Luz Branca - manual	14 unidades
	Refletor 200 watts - Luz Branca - sensor	09 unidades
	Poste 8m - sensor	01 unidade
	Poste 3.5m - sensor	06 unidades
	Spot de piso 18W - IP67 - Branco quente	04 unidades

	Campo futebol Refletores 01 a 08
	Quadra basquete Refletores 09 e 10
	Quadra areia Refletores 11 a 14
	Acendimento sensor Pista de caminhada Refletores 01 a 09
	Acendimento sensor 07 Postes
	Acendimento sensor Spot 01 a 04

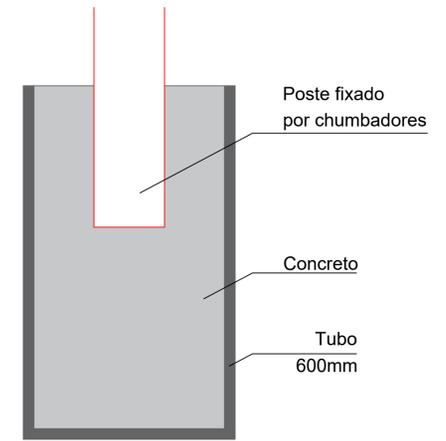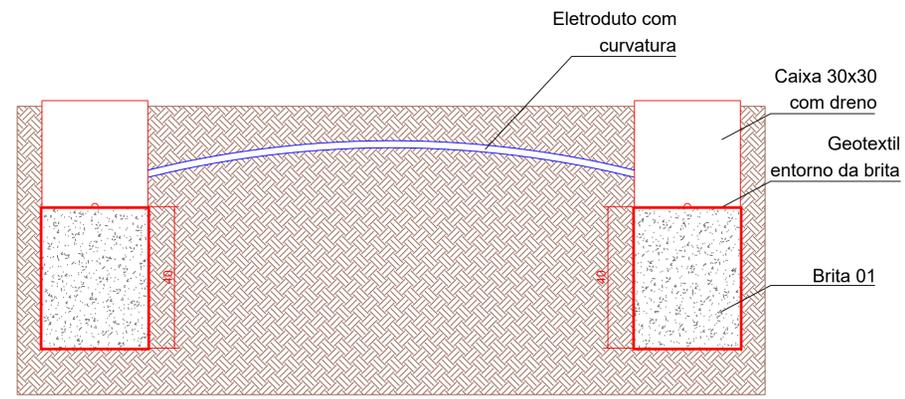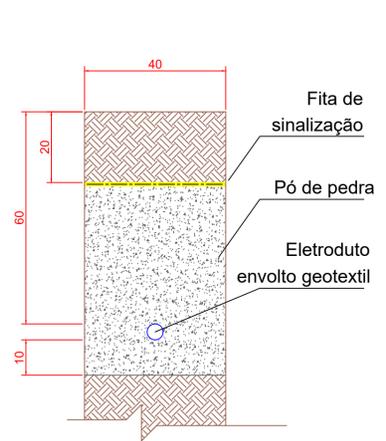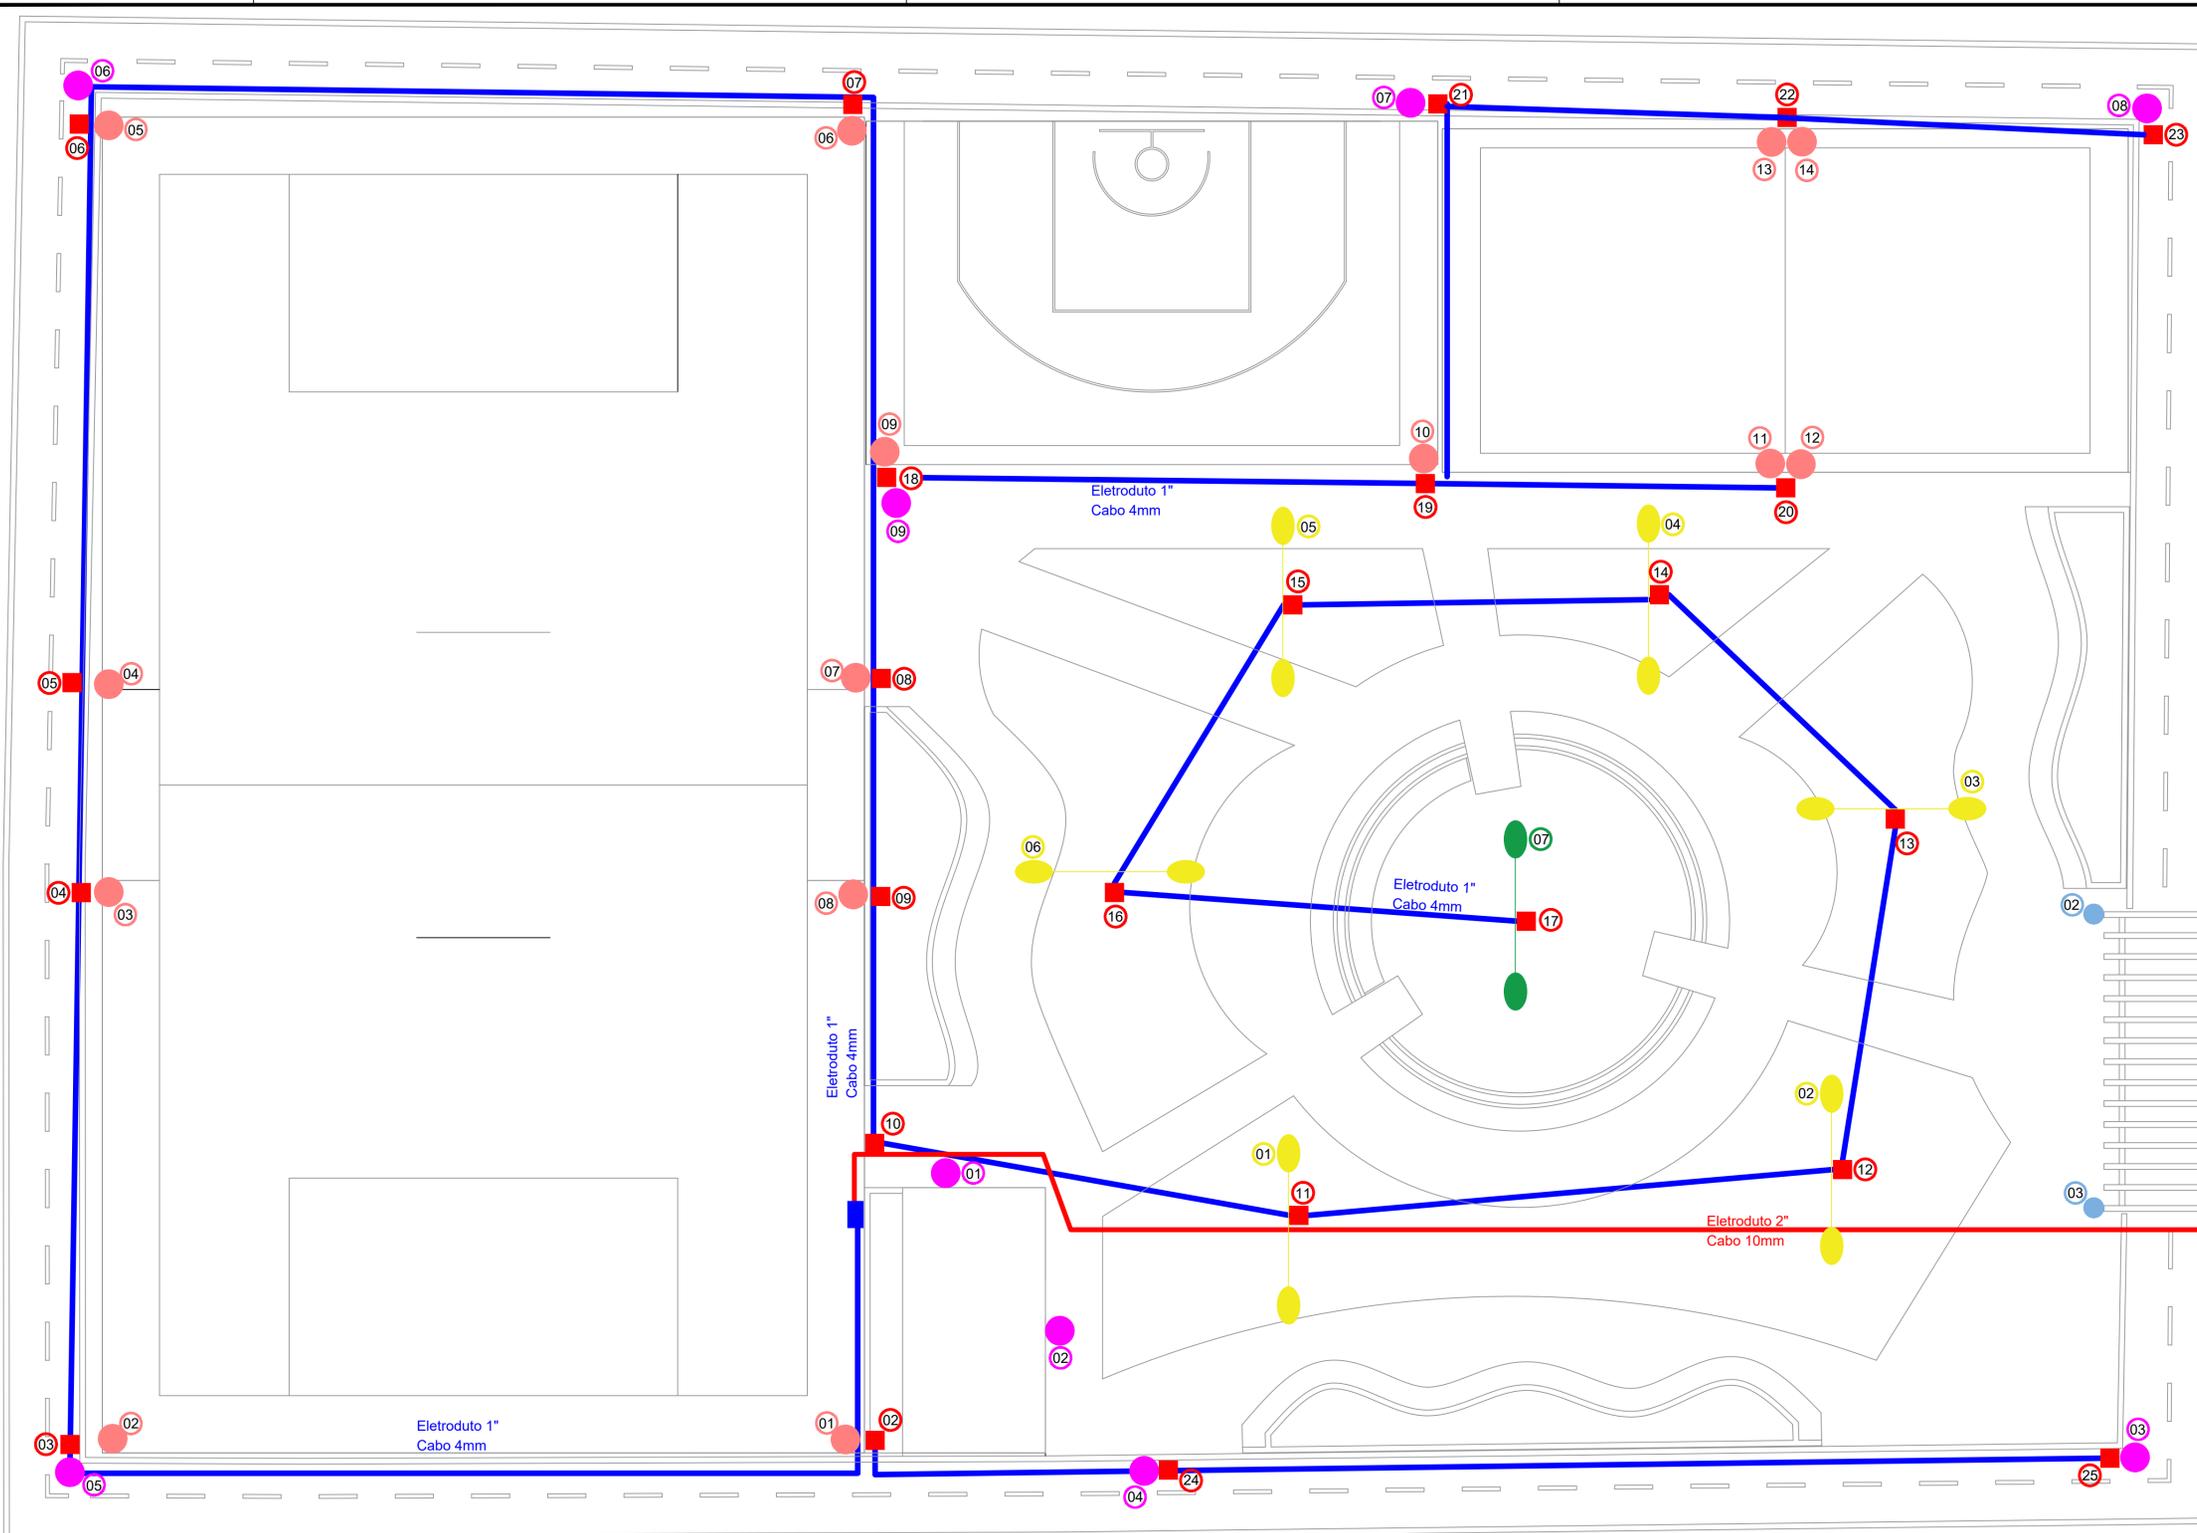

<p>PREFEITURA MUNICIPAL DE CAMPOS NOVOS (SC) RUA EXPEDIENTÁRIO, 323 - CENTRO - FONE (49) 3541-6200 www.camposnovos.sc.gov.br</p>	
<p>SECRETARIA MUNICIPAL DE TRANSPORTES, OBRAS E URBANISMO DEPARTAMENTO DE ENGENHARIA</p>	
OBRA:	IMPLANTAÇÃO DE PRAÇA PÚBLICA NA RUA MARECHAL DEODORO - ETAPA II
PROJETO ARQUITETÔNICO E COMPLEMENTARES	ASSUNTO: PLANTA ELÉTRICA E DETALHES
DATA: NOVENBRO/2023	LOCAL: RUA MARECHAL DEODORO, BAIRRO NOSSA SENHORA DE LOURDES, CAMPOS NOVOS - SC
UNID. MEDIDA: CENTÍMETROS	RESP. TÉCNICO: PREFEITO MUNICIPAL
CODIGO CAD: 2023\Obras\Sec.Planejamento\Praça De Zoldan II	FOLHA:
INDICADA: 05/05	DESENHO: ALINE SOCOLOVSKI BAU A1 15049-2 ARQUITETA E URBANISTA
DESENHO: LUCAS ZARPELON	GILMAR MARCO PEREIRA PREFEITO MUNICIPAL

CÓPIAS P/ () ORÇAMENTO () COMEÇAMENTO () APROVAÇÃO () EXECUÇÃO