

Legenda dos móveis planejados em MDF

- 01 - Balcão em formato de "L", em MDF melamínico branco com dimensões de 5880+2800x630x850mm;
- 02 - Armário aéreo, em MDF melamínico branco com dimensões de 680x600x1400xmm;
- 03 - Armário aéreo, em MDF melamínico branco com dimensões de 2270x600x800xmm;
- 04 - Armário vertical, em MDF melamínico branco com dimensões de 950x600x2800mm;
- 05 - Balcão tipo "ilha" em MDF melamínico branco com dimensões de 2000x1450x750mm;
- 06 - Balcão tipo "ilha" em MDF melamínico branco com dimensões de 3500x970x760mm;
- 07 - Armário aéreo em formato de "L" em MDF melamínico branco com dimensões de 2640 +580x350x600mm;
- 08 - Armário vertical em MDF melamínico branco com dimensões de 400x350x2100mm;
- 09 - Balcão em formato de "L" em MDF melamínico branco com dimensões de 680x480 + 430x400x860mm;
- 10 - Armário vertical em MDF melamínico branco com dimensões de 155x390x2100mm;
- 11 - Balcão em MDF melamínico branco com dimensões de 1120x580x790mm;

- 12 - Prateleira vertical aberta com dimensões de 1000x500x1770mm com quatro prateleiras;
- 13 - Prateleira vertical aberta com dimensões de 1200x500x1770mm com quatro prateleiras;
- 14 - Prateleira vertical aberta com dimensões de 1000x500x1770mm com cinco prateleiras;
- 15 - Prateleira vertical aberta com dimensões de 1320x500x1770mm com cinco prateleiras;
- 16 - Prateleira vertical aberta com dimensões de 1200x500x1770mm com seis prateleiras;
- 17 - Prateleira vertical aberta com dimensões de 1200x300x1770mm com seis prateleiras;
- 18 - Prateleira vertical aberta com dimensões de 900x300x1770mm com cinco prateleiras;
- 19 - Prateleira vertical aberta com dimensões de 1000x300x1770mm com cinco prateleiras;
- 20 - Prateleira vertical aberta com dimensões de 1000x300x1770mm com quatro prateleiras;
- 21 - Prateleira aérea com dimensões de 2200x400x40mm;

1 PLANTA BAIXA
01 ESCALA 1:50

Descrição das peças em INOX

- 01 - Porta painéis suspenso em inox 304 com dimensões de 1980x1000x1400mm ;
- 02 - Prateleira em formato de "L" em inox 304 com dimensões de 940+500x300mm ;
- 03 - Prateleira em inox 304 com dimensões de 840x400mm ;
- 04 - Prateleira em inox 304 com dimensões de 1810x400mm;
- 05 - Bancada em inox 304 com dimensões de 7850x650mm;
- 06 - Bancada em inox 304 com dimensões de 2990x650mm;
- 07 - Bancada em inox 304 com dimensões de 2000x1480mm;
- 08 - Bancada em inox 304 com dimensões de 3570x1000mm;

01 - Todas as medidas devem ser rigorosamente conferidas no local.
02 - As cotas prevalecem sobre o desenho.
03 - Em caso de dúvidas procurar os profissionais responsáveis pelo projeto, pois os mesmos não se responsabilizam por alterações sem autorização.




CLIENTE
PREFEITURA DE CAMPOS
NOVOS

PROJETO
MARCENARIA


DATA
04/08/2023

CONTEÚDO DA PRANCHA
PLANTA BAIXA - COZINHA E ÁREA
DE SERVIÇO - CCI

PRANCHA
01 | 13

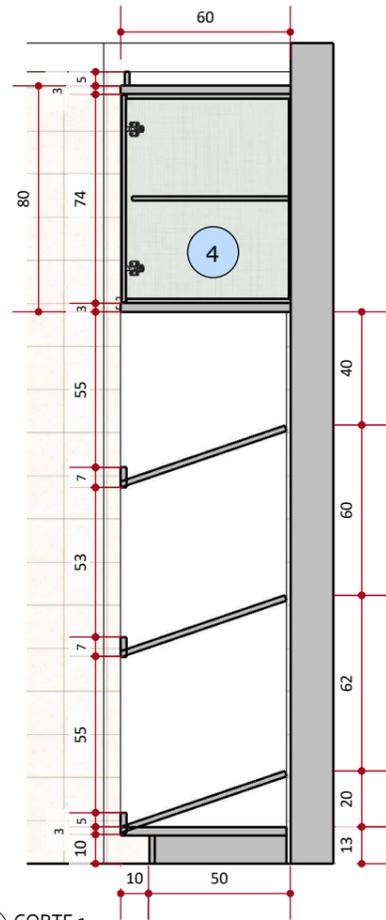


1 CORTE 1
03 ESCALA 1:25

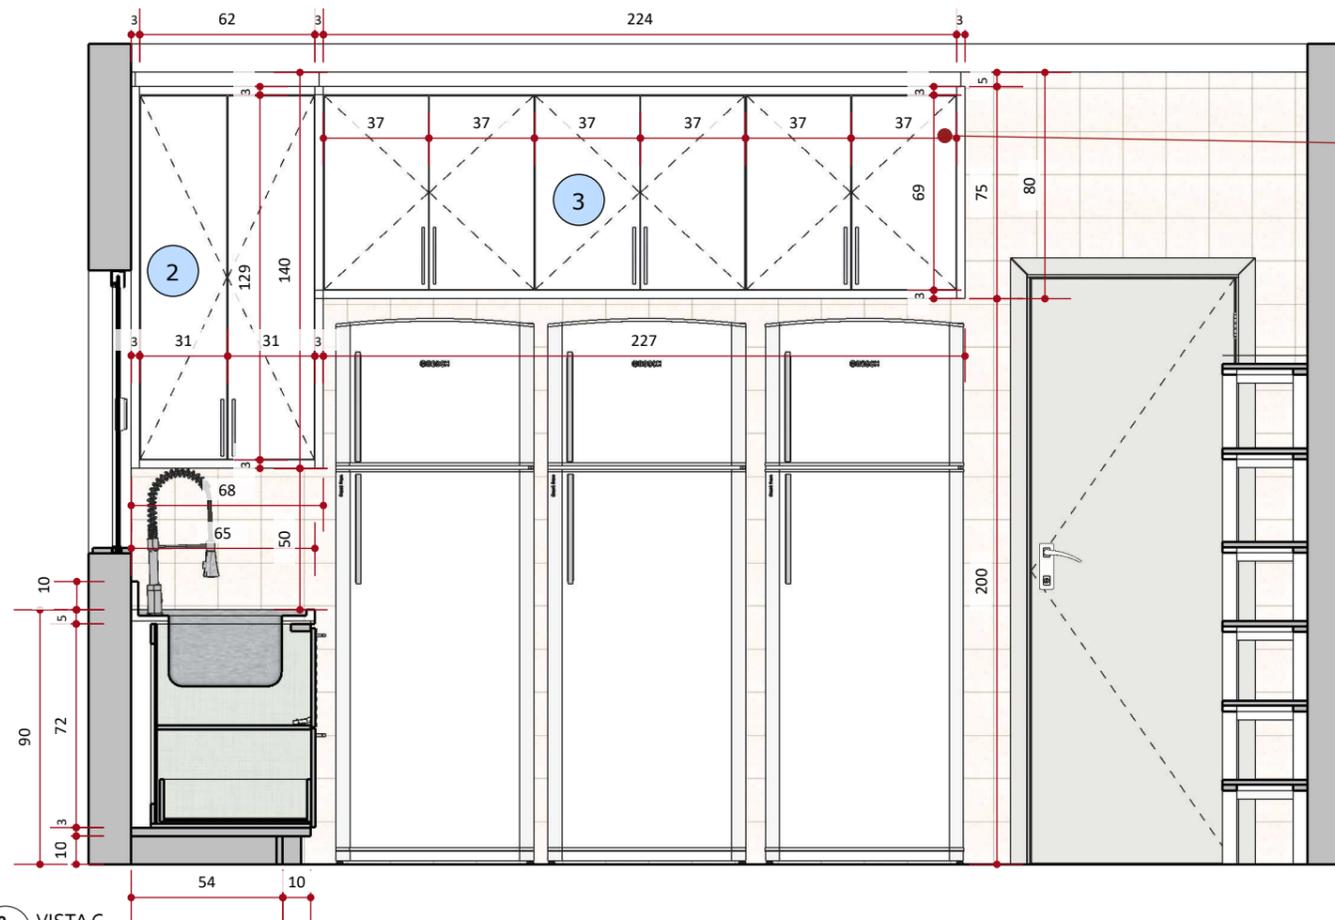


2 VISTA C
02 ESCALA 1:25

PORTAS DE GIRO COM
PUXADOR TIPO HASTE CROMADA 12CM
COM AMORTECEDOR DE IMPACTO

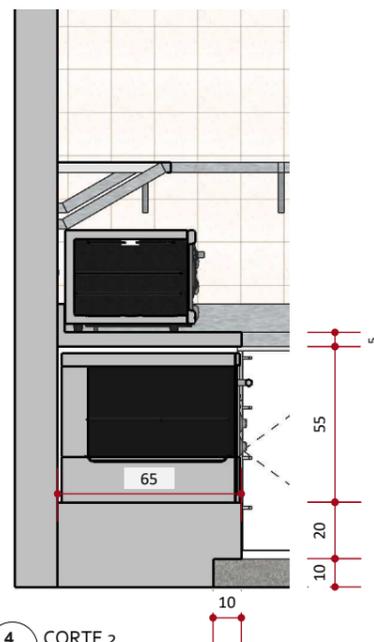

4 CORTE 2
02 ESCALA 1:25

ARMÁRIO AÉRIO
COM DUAS
PRATELEIRAS
INTERNAS

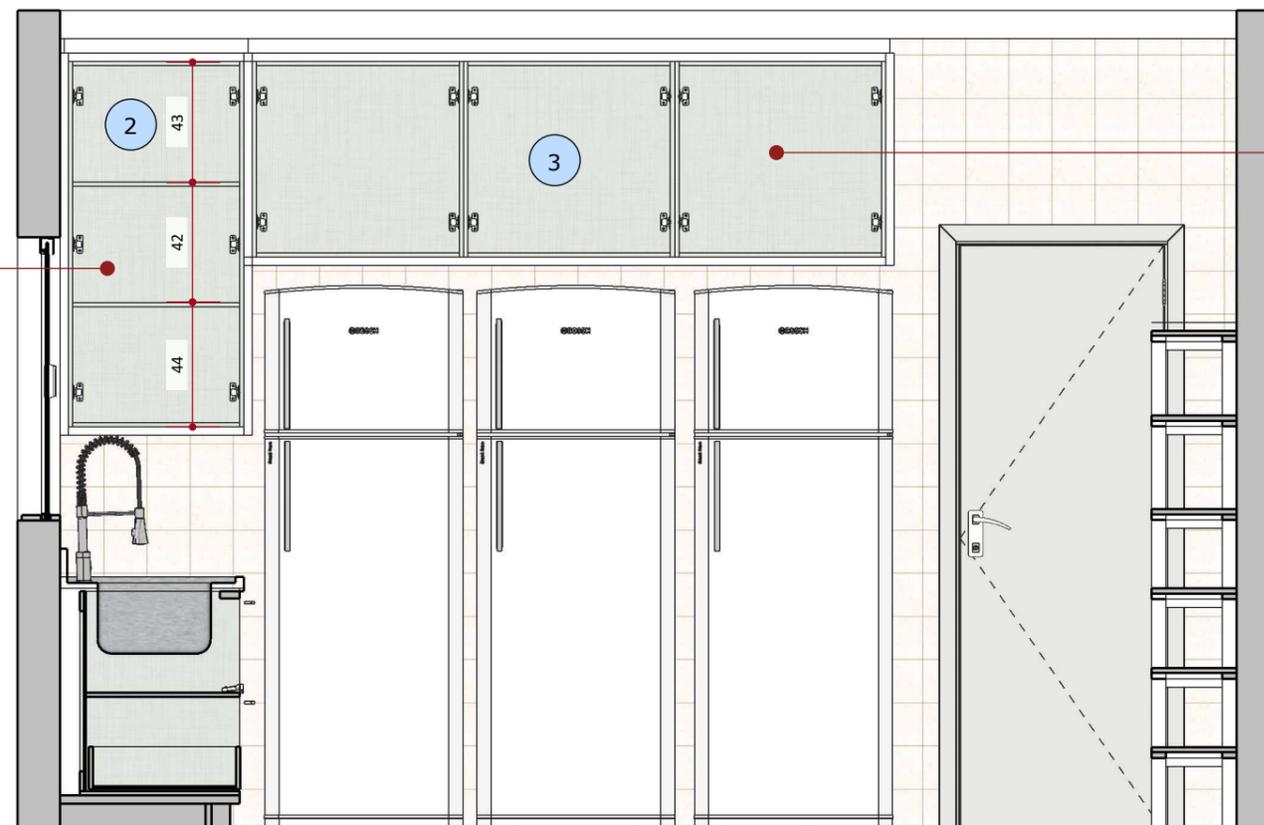

3 VISTA C - VISTA INTERNA DOS ARMÁRIOS
02 ESCALA 1:25

ARMÁRIOS AÉRIOS SEM
DIVISÓRIAS INTERNAS

01 - Todas as medidas devem ser rigorosamente conferidas no local.
02 - As cotas prevalecem sobre o desenho.
03 - Em caso de dúvidas procurar os profissionais responsáveis pelo projeto, pois os mesmos não se responsabilizam por alterações sem autorização.



CLIENTE
PREFEITURA DE CAMPOS
NOVOS





PROJETO
MARCENARIA

DATA
04/08/2023


CONTEÚDO DA PRANCHA
CORTES 1 E 2
VISTA C- COZINHA CCI

PRANCHA
03 | 13

ILHA COZINHA

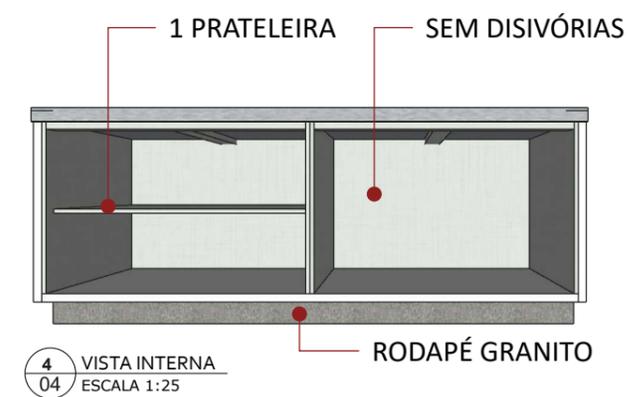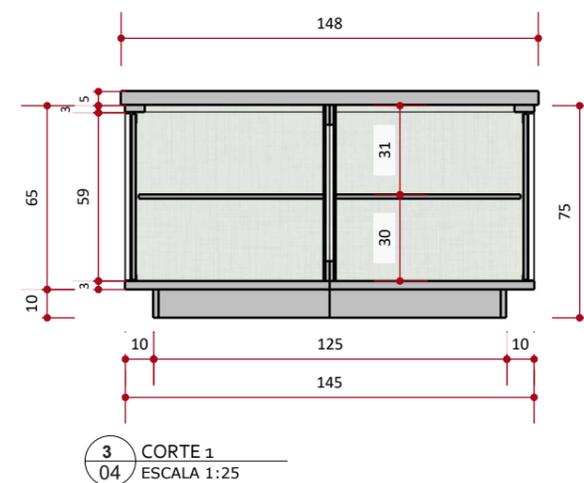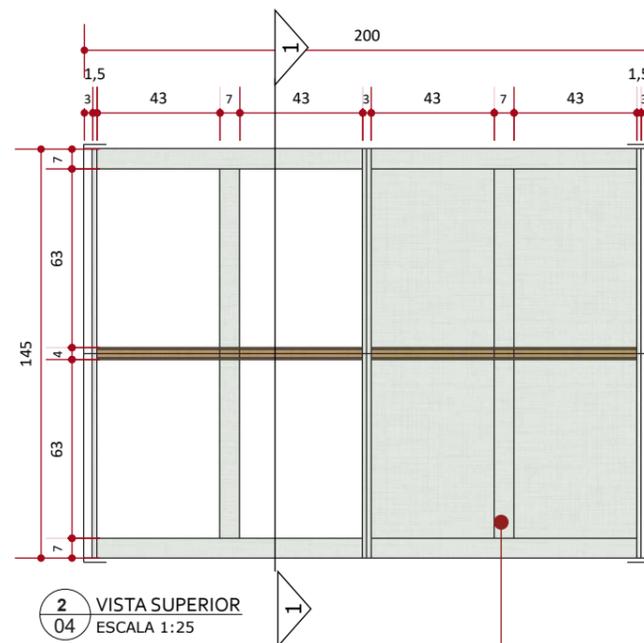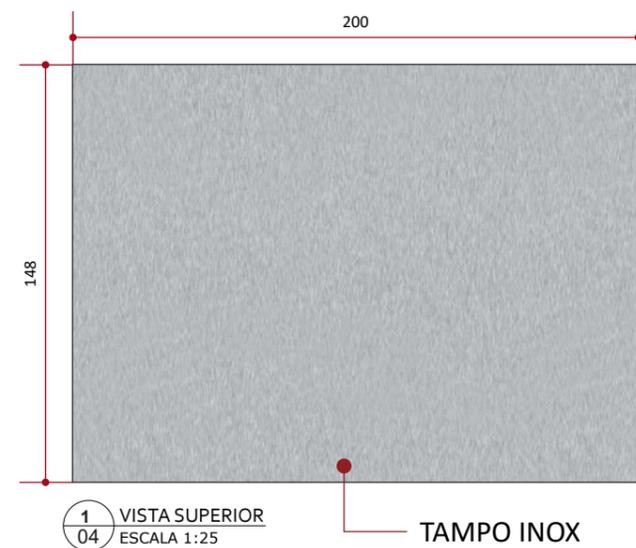

SUPORTES EM MDF PARA ESTRUTURAÇÃO DA BANCADA

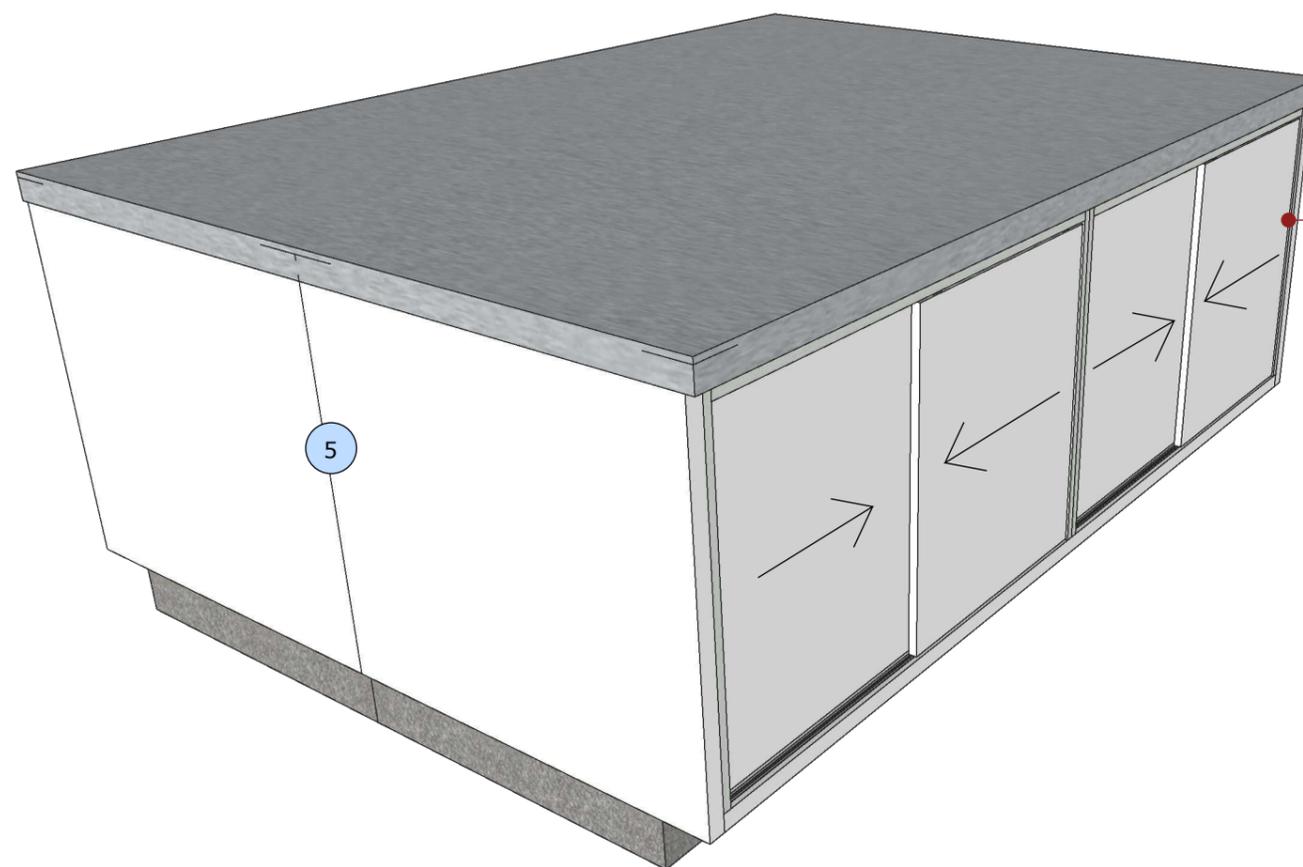


PORTAS DE CORRER COM PUXADOR EMBUTIDO


01 - Todas as medidas devem ser rigorosamente conferidas no local.
02 - As cotas prevalecem sobre o desenho.
03 - Em caso de dúvidas procurar os profissionais responsáveis pelo projeto, pois os mesmos não se responsabilizam por alterações sem autorização.



BALCÃO DE DISTRIBUIÇÃO

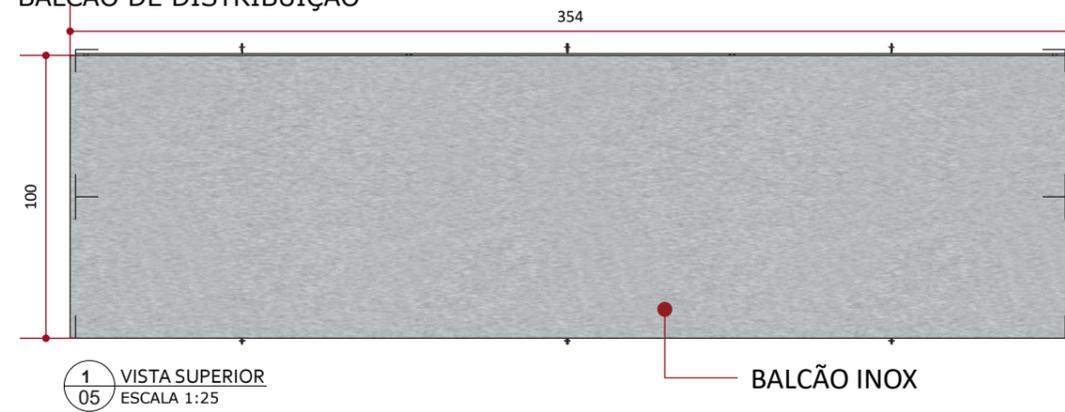


1
05 VISTA SUPERIOR
ESCALA 1:25

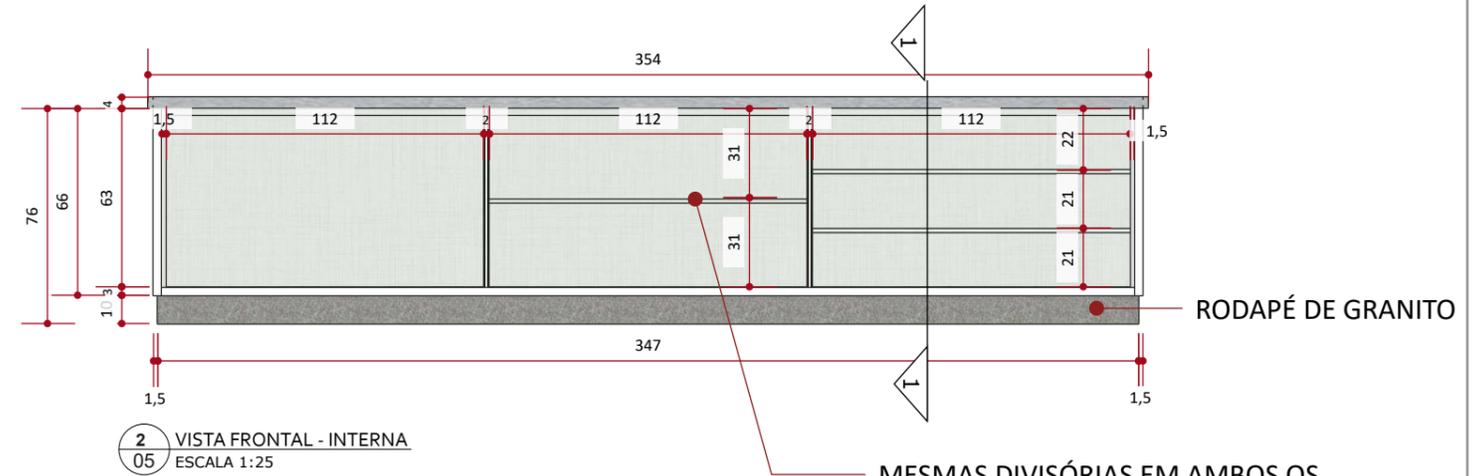

2
05 VISTA FRONTAL - INTERNA
ESCALA 1:25


MESMAS DIVISÓRIAS EM AMBOS OS LADOS DO BALCÃO

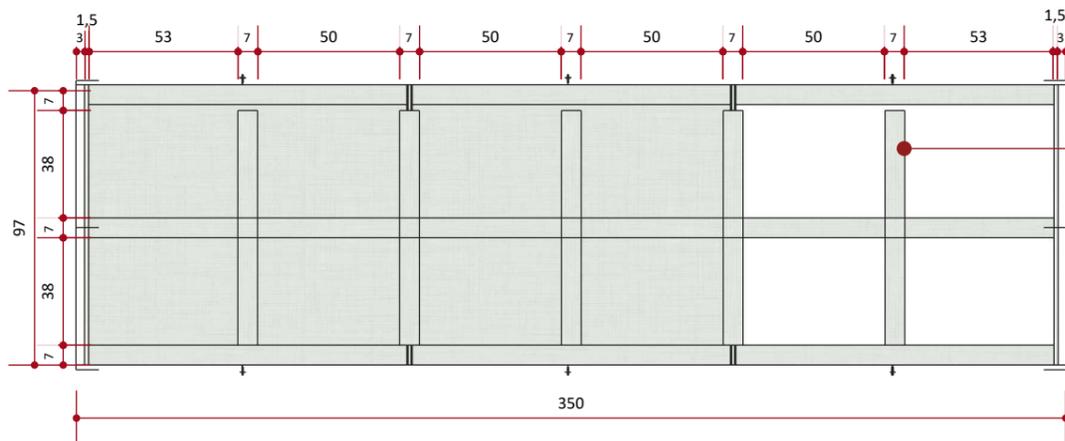


3
05 VISTA SUPERIOR
ESCALA 1:25

REFORÇOS SUPERIORES EM MDF
PARA DAR ESTRUTURAÇÃO A O TAMPO DE INOX

MESMAS DIVISÓRIAS EM AMBOS OS LADOS DO BALCÃO

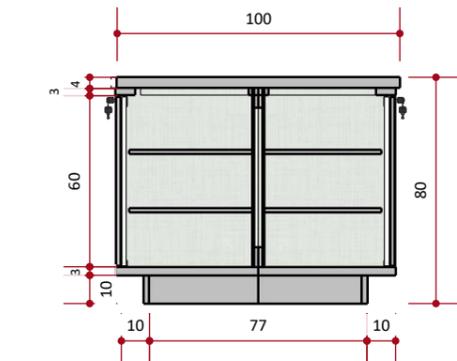

4
05 CORTE 1
ESCALA 1:25

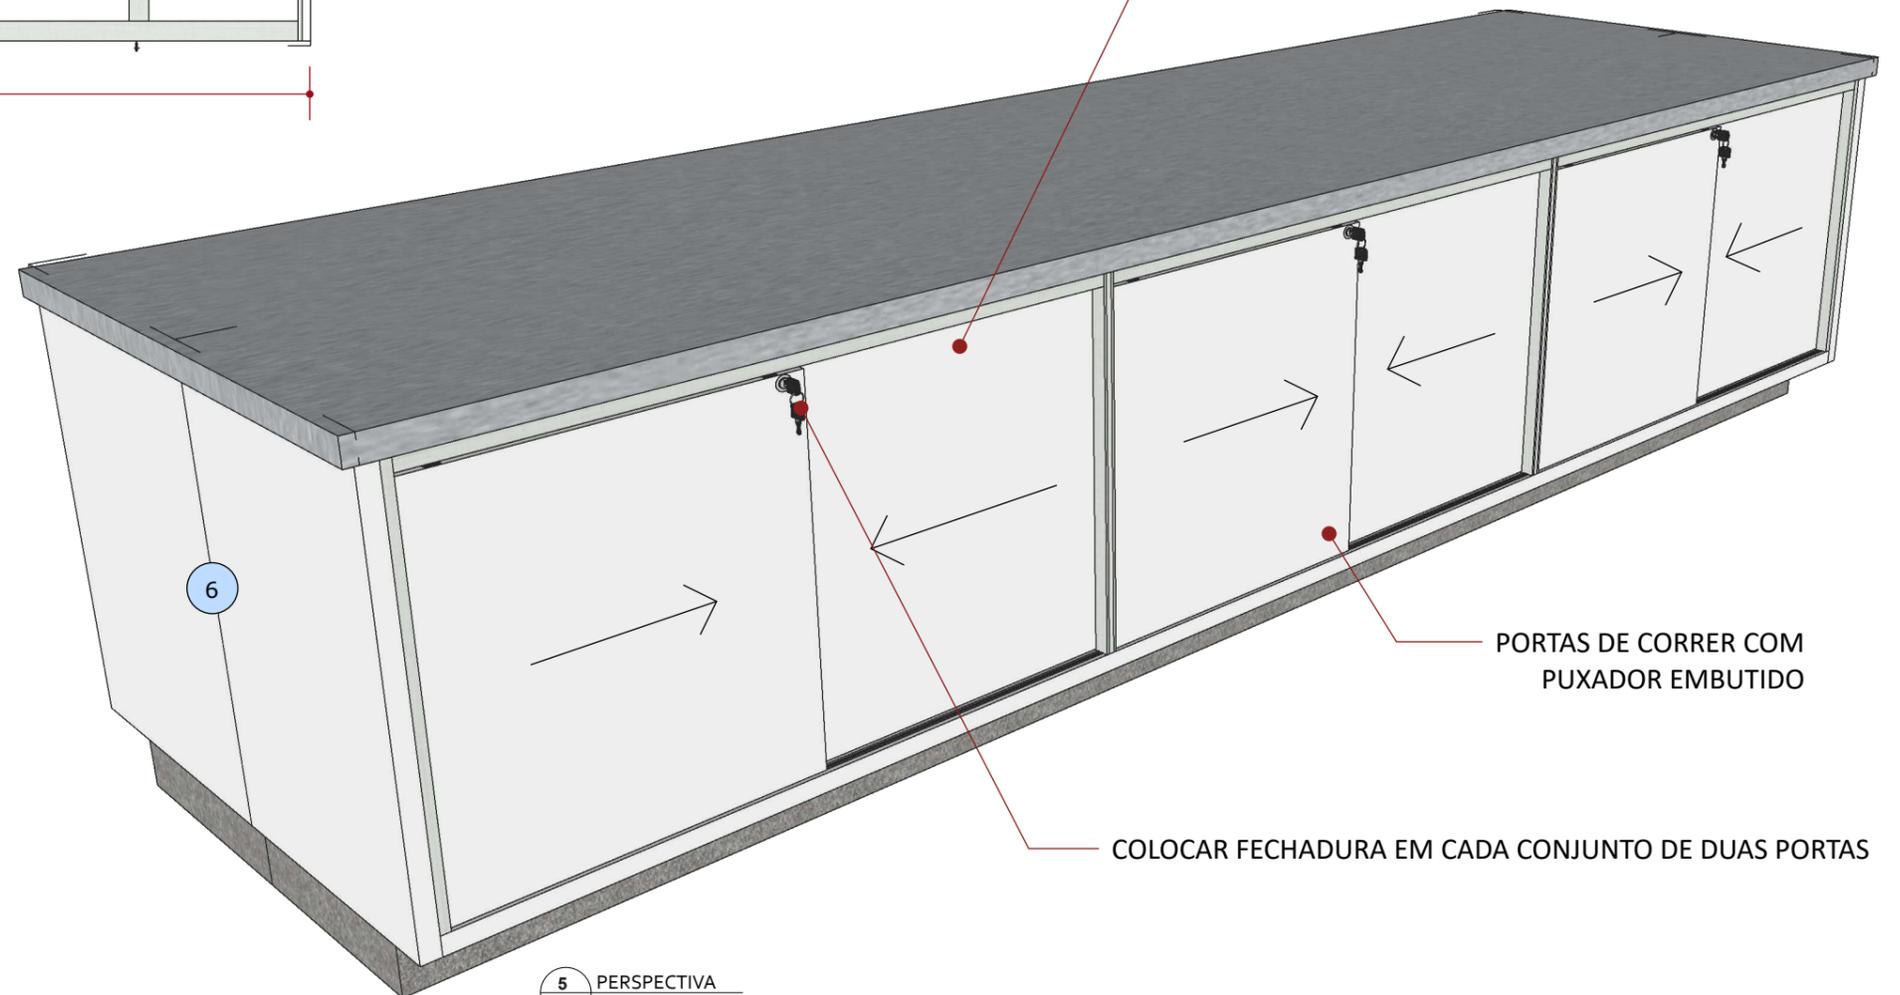


5
05 PERSPECTIVA
SEM ESCALA

PORTAS DE CORRER COM
PUXADOR EMBUTIDO


COLOCAR FECHADURA EM CADA CONJUNTO DE DUAS PORTAS

01 - Todas as medidas devem ser rigorosamente conferidas no local.
02 - As cotas prevalecem sobre o desenho.
03 - Em caso de dúvidas procurar os profissionais responsáveis pelo projeto, pois os mesmos não se responsabilizam por alterações sem autorização.




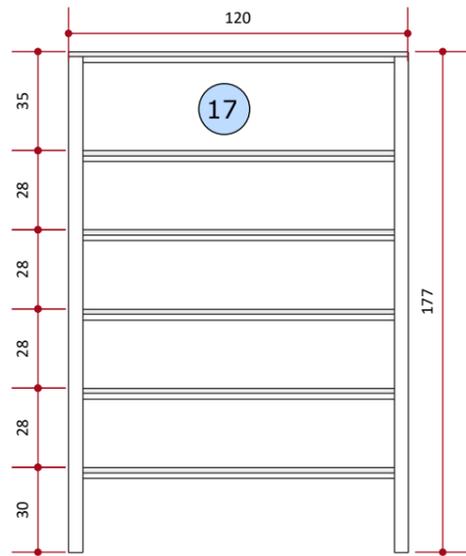


1 VISTA FRONTAL
08 ESCALA 1:25

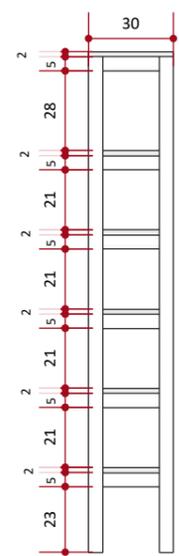


2 VISTA LATERAL
08 ESCALA 1:25

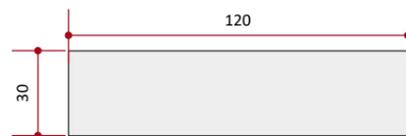


3 VISTA SUPERIOR
08 ESCALA 1:25

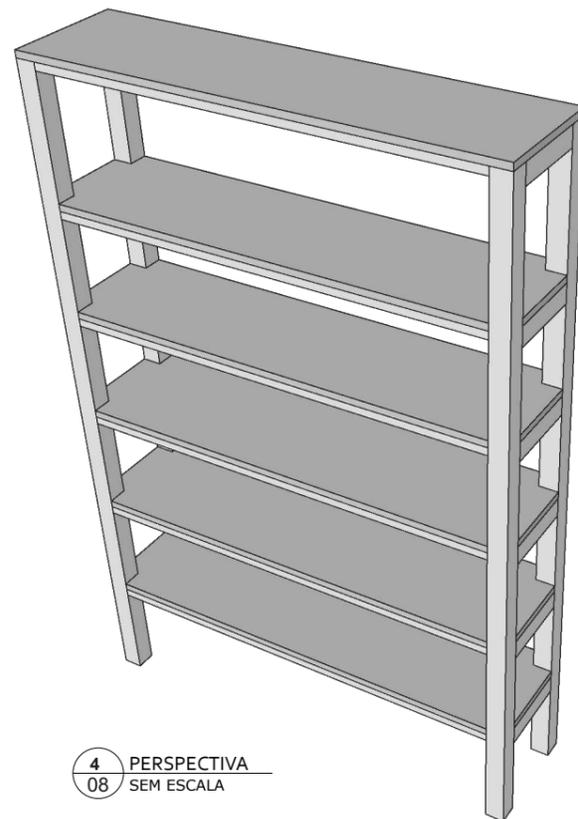


4 PERSPECTIVA
08 SEM ESCALA

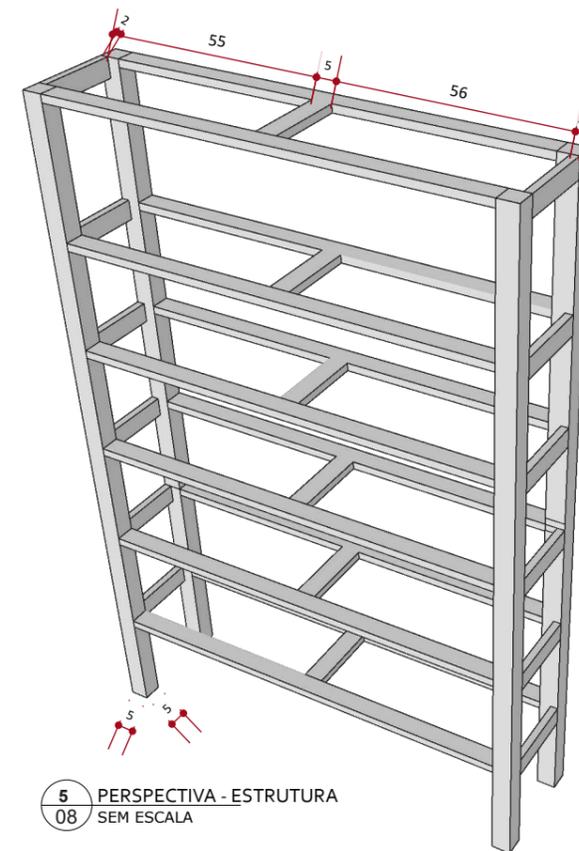

5 PERSPECTIVA - ESTRUTURA
08 SEM ESCALA

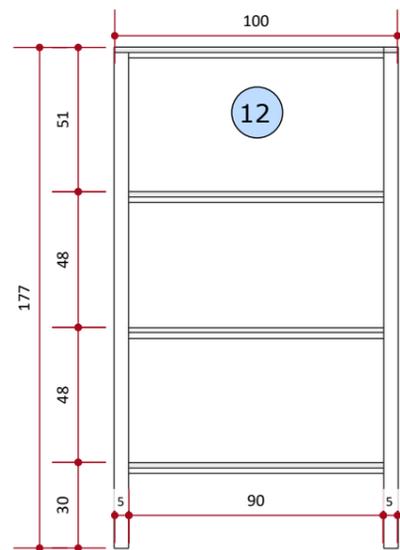


6 VISTA FRONTAL
08 ESCALA 1:25

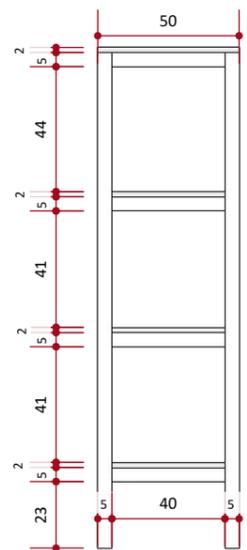


7 VISTA LATERAL
08 ESCALA 1:25



8 VISTA SUPERIOR
08 ESCALA 1:25

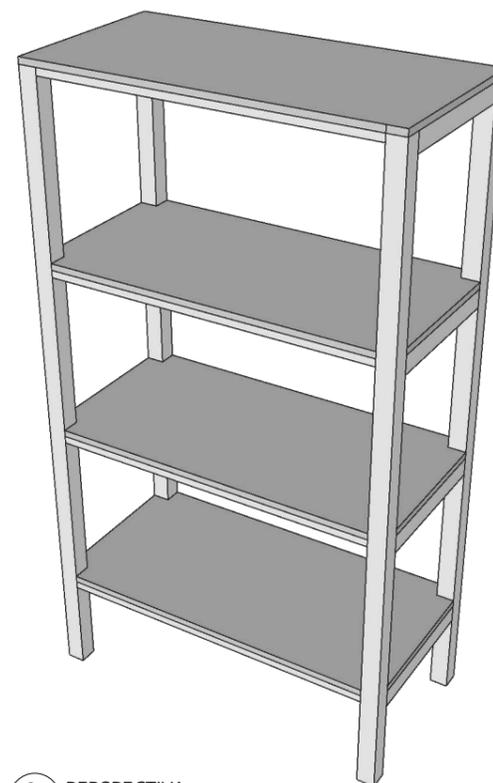

9 PERSPECTIVA
08 SEM ESCALA

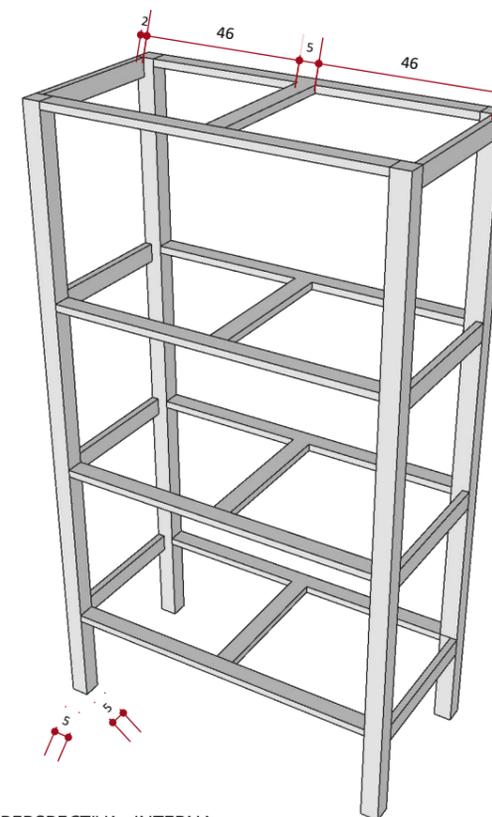

10 PERSPECTIVA - INTERNA
08 SEM ESCALA

01 - Todas as medidas devem ser rigorosamente conferidas no local.
02 - As cotas prevalecem sobre o desenho.
03 - Em caso de dúvidas procurar os profissionais responsáveis pelo projeto, pois os mesmos não se responsabilizam por alterações sem autorização.




CLIENTE
PREFEITURA DE CAMPOS
NOVOS

PROJETO
MARCENARIA


DATA
04/08/2023

CONTEÚDO DA PRANCHA
PRATELEIRAS 12 E 17


PRANCHA
08 | 13

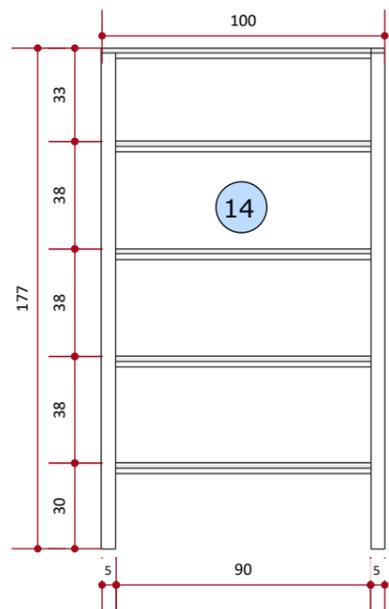


01 VISTA FRONTAL
09 ESCALA 1:25

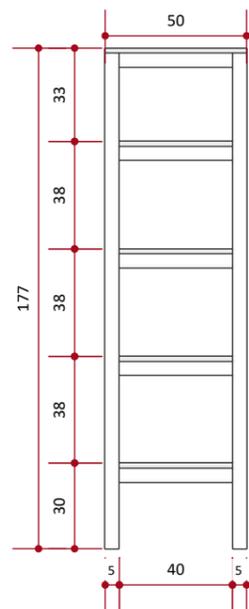


02 VISTA LATERAL
09 ESCALA 1:25

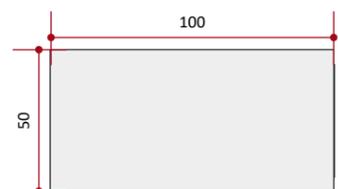


03 VISTA SUPERIOR
09 ESCALA 1:25

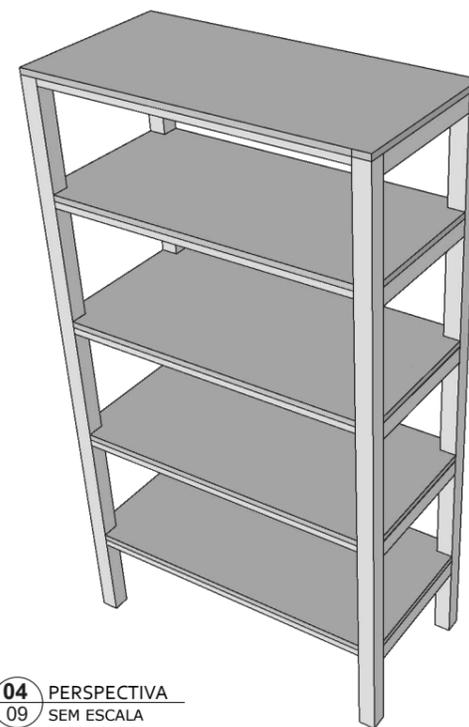


04 PERSPECTIVA
09 SEM ESCALA

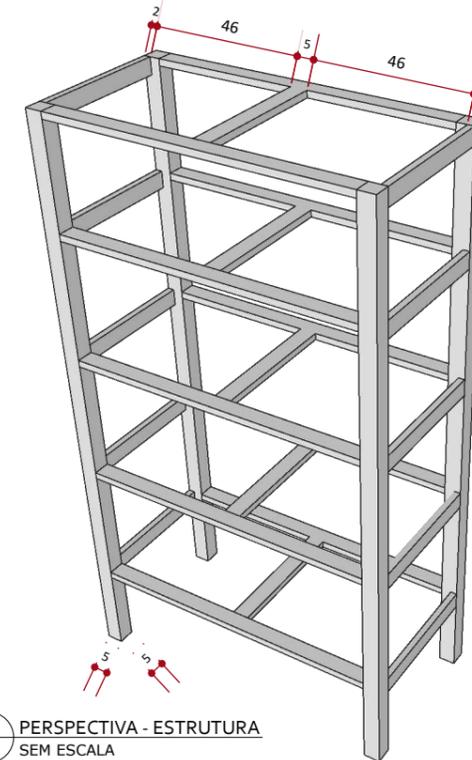

05 PERSPECTIVA - ESTRUTURA
09 SEM ESCALA

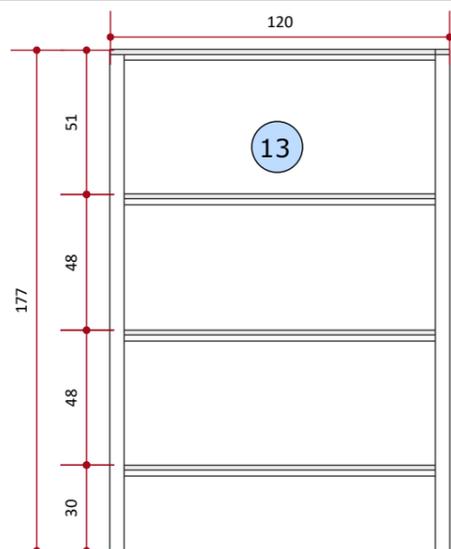


06 VISTA FRONTAL
09 ESCALA 1:25

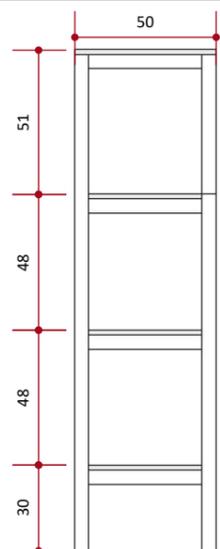


07 VISTA LATERAL
09 ESCALA 1:25



08 VISTA SUPERIOR
09 ESCALA 1:25

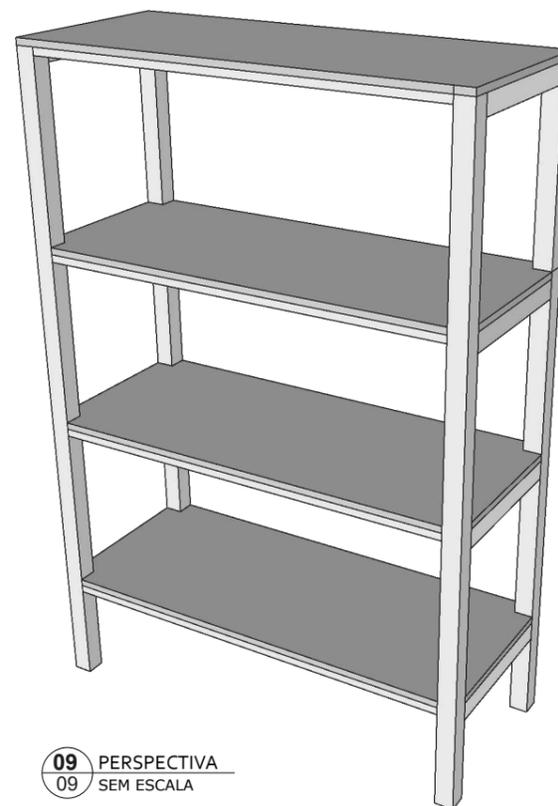

09 PERSPECTIVA
09 SEM ESCALA

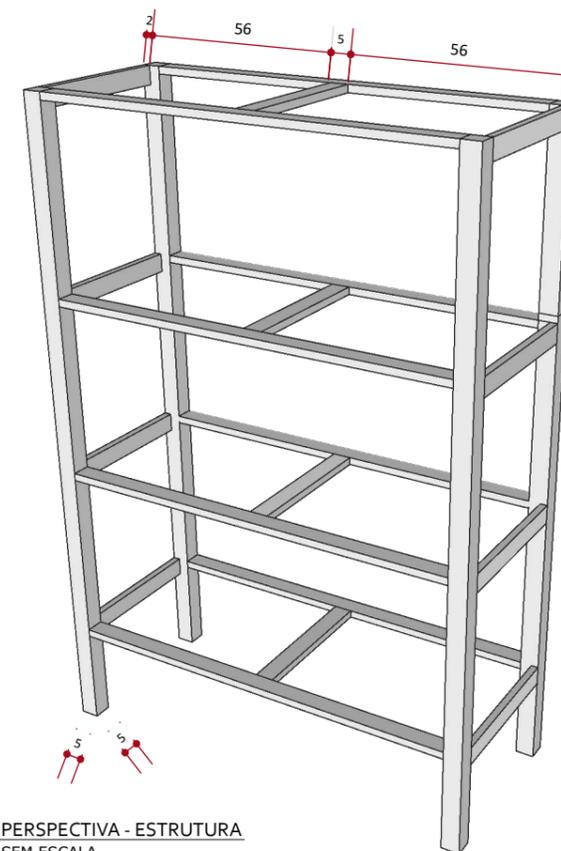

10 PERSPECTIVA - ESTRUTURA
09 SEM ESCALA

01 - Todas as medidas devem ser rigorosamente conferidas no local.
02 - As cotas prevalecem sobre o desenho.
03 - Em caso de dúvidas procurar os profissionais responsáveis pelo projeto, pois os mesmos não se responsabilizam por alterações sem autorização.




CLIENTE
PREFEITURA DE CAMPOS
NOVOS

PROJETO
MARCENARIA


DATA
04/08/2023

CONTEÚDO DA PRANCHA
PRATELEIRAS 13 E 14


PRANCHA
08 | 13

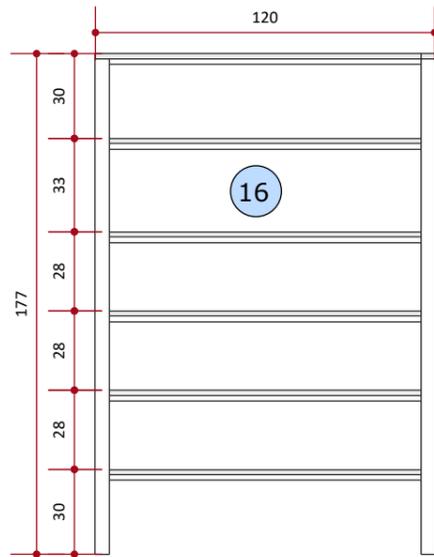


01 VISTA FRONTAL
10 ESCALA 1:25

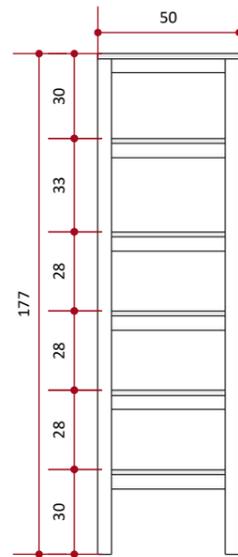


02 VISTA LATERAL
10 ESCALA 1:25

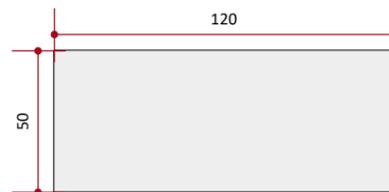


03 VISTA SUPERIOR
10 ESCALA 1:25

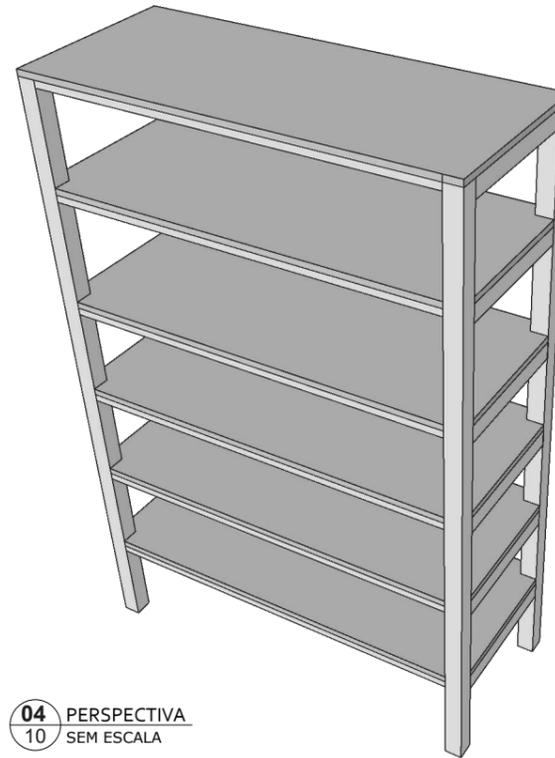


04 PERSPECTIVA
10 SEM ESCALA

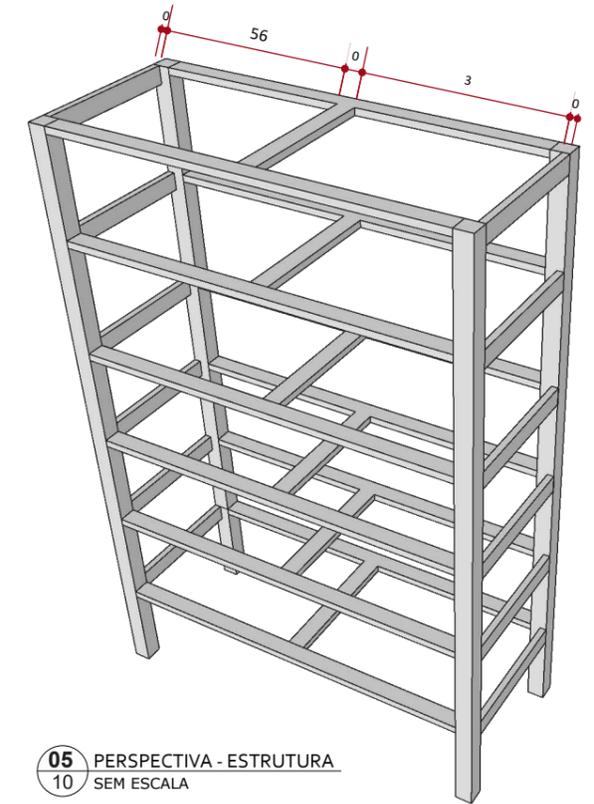


05 PERSPECTIVA - ESTRUTURA
10 SEM ESCALA

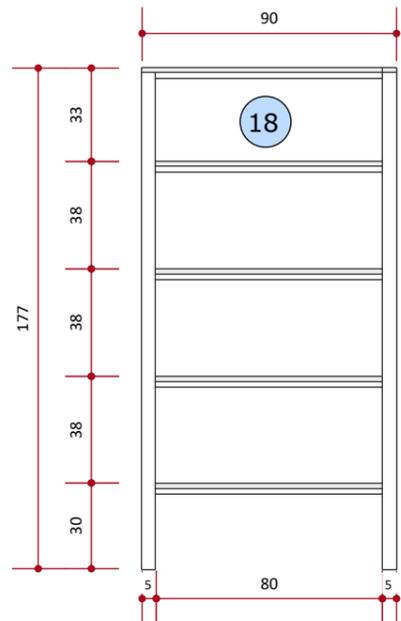


06 VISTA FRONTAL
10 ESCALA 1:25

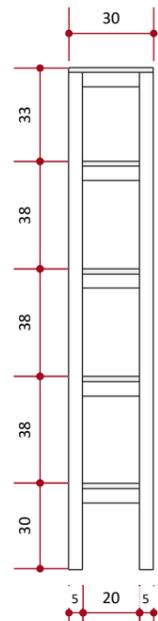


07 VISTA LATERAL
10 ESCALA 1:25

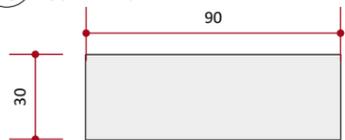

08 VISTA SUPERIOR
10 ESCALA 1:25

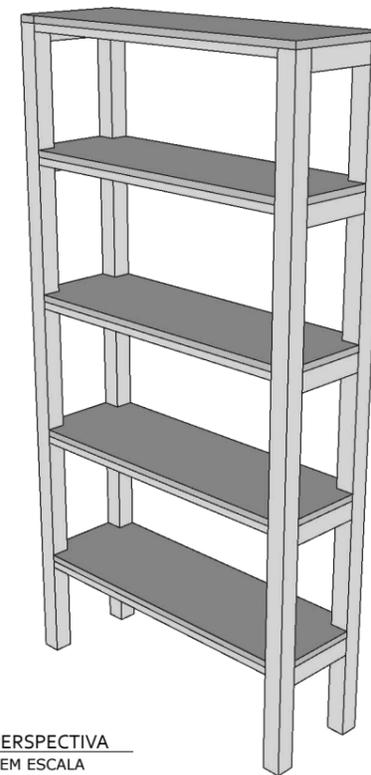

09 PERSPECTIVA
10 SEM ESCALA

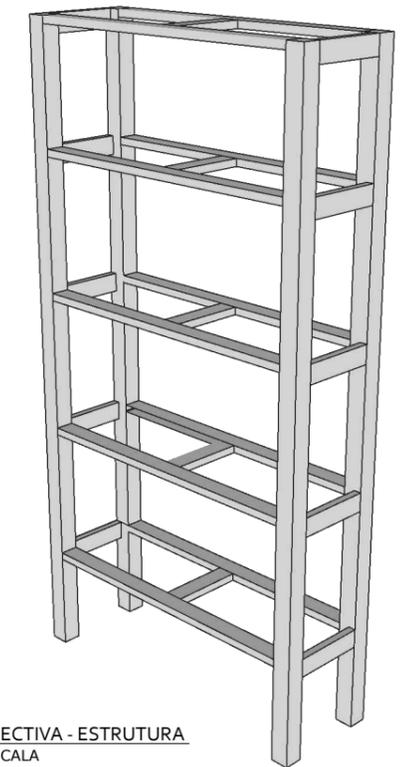

10 PERSPECTIVA - ESTRUTURA
10 SEM ESCALA

01 - Todas as medidas devem ser rigorosamente conferidas no local.
02 - As cotas prevalecem sobre o desenho.
03 - Em caso de dúvidas procurar os profissionais responsáveis pelo projeto, pois os mesmos não se responsabilizam por alterações sem autorização.




CLIENTE
PREFEITURA DE CAMPOS
NOVOS

PROJETO
MARCENARIA


DATA
04/08/2023

CONTEÚDO DA PRANCHA
PRATELEIRAS 16 E 18


PRANCHA
09 | 13

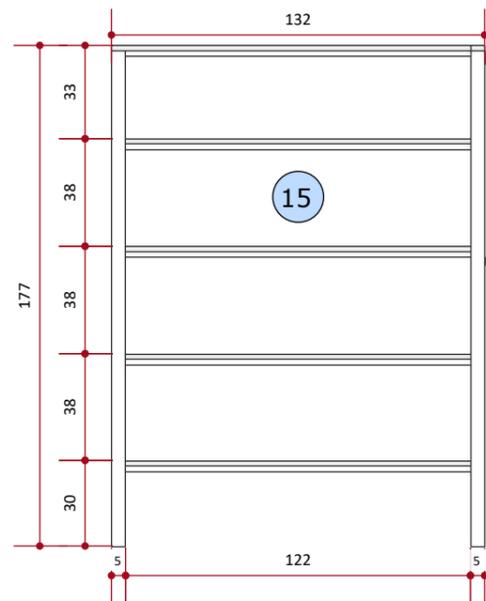

01 VISTA FRONTAL
11 ESCALA 1:25

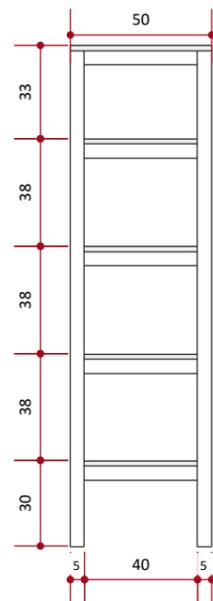


02 VISTA LATERAL
11 ESCALA 1:25

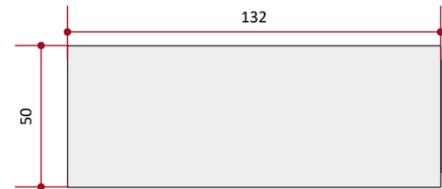


03 VISTA SUPERIOR
11 ESCALA 1:25




04 PERSPECTIVA
11 ESCALA 1:25

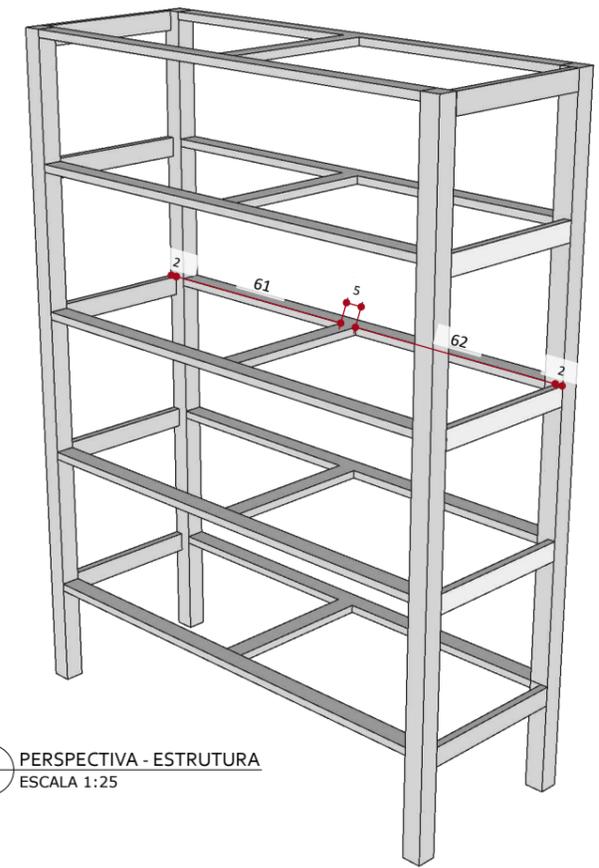


05 PERSPECTIVA - ESTRUTURA
11 ESCALA 1:25

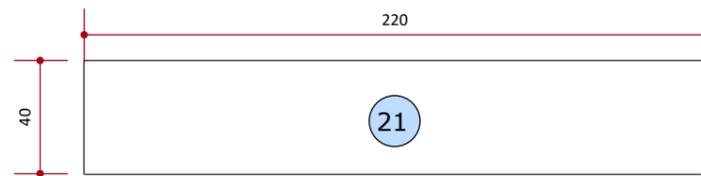


02 VISTA SUPERIOR
11 ESCALA 1:25

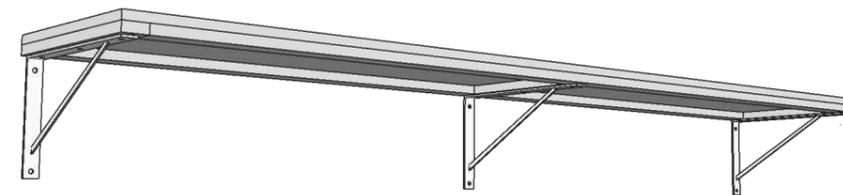

04 PERSPECTIVA
11 SEM ESCALA

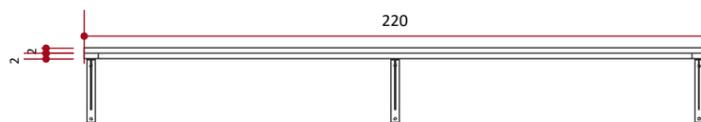

01 VISTA FRONTAL
11 ESCALA 1:25

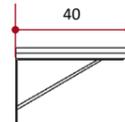

03 VISTA LATERAL
11 ESCALA 1:25

01 - Todas as medidas devem ser rigorosamente conferidas no local.
02 - As cotas prevalecem sobre o desenho.
03 - Em caso de dúvidas procurar os profissionais responsáveis pelo projeto, pois os mesmos não se responsabilizam por alterações sem autorização.




CLIENTE
PREFEITURA DE CAMPOS
NOVOS

PROJETO
MARCENARIA

DATA
04/08/2023

CONTEÚDO DA PRANCHA
PRATELEIRAS 15 E 21


PRANCHA
10 | 13

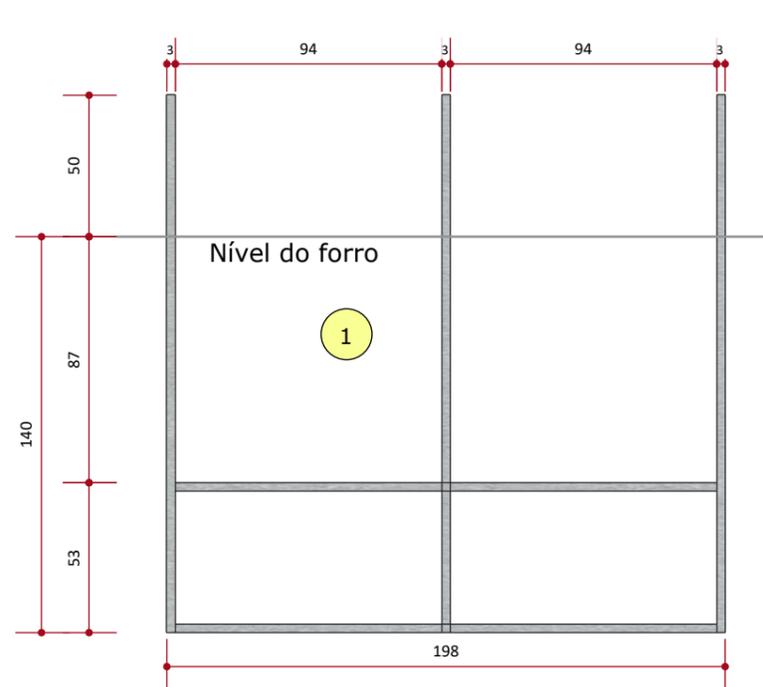

01 VISTA FRONTAL
11 ESCALA 1:25




02 VISTA LATERAL
11 ESCALA 1:25

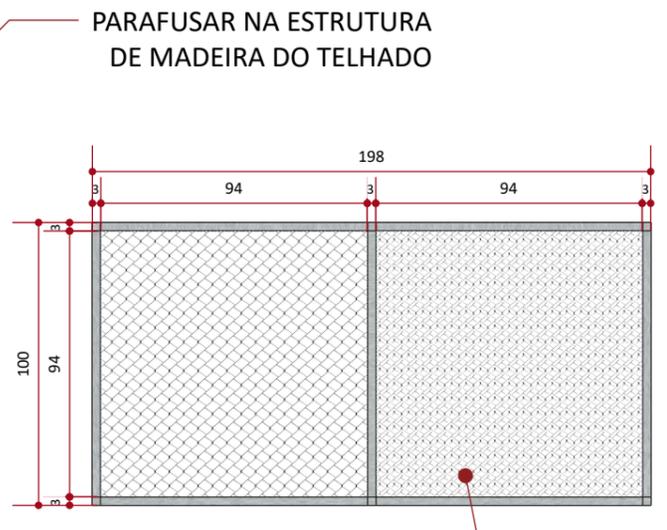


03 VISTA SUPERIOR
11 ESCALA 1:25




04 PERSPECTIVA
11 SEM ESCALA

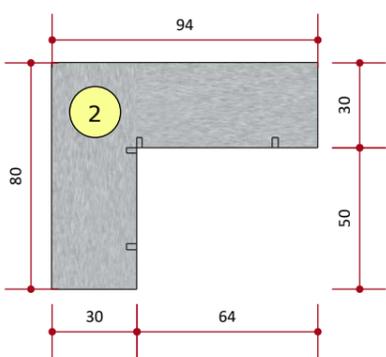


05 VISTA SUPERIOR
11 ESCALA 1:25

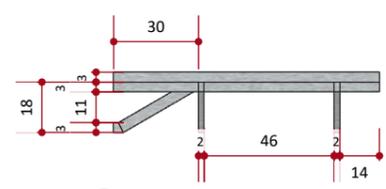


06 VISTA LATERAL ESQUERDA
11 ESCALA 1:25

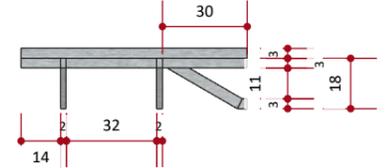


07 VISTA LATERAL DIREITA
11 ESCALA 1:25

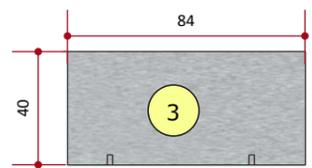


09 VISTA SUPERIOR
11 ESCALA 1:25

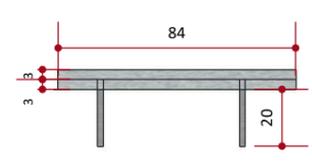


10 VISTA FRONTAL
11 ESCALA 1:25

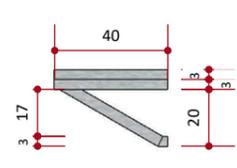


11 VISTA LATERAL
11 ESCALA 1:25

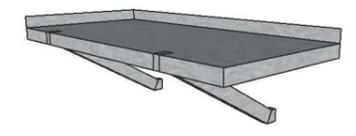


12 PERSPECTIVA
11 SEM ESCALA

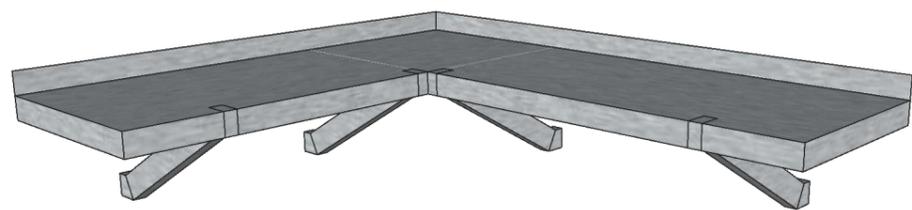


08 PERSPECTIVA
11 SEM ESCALA

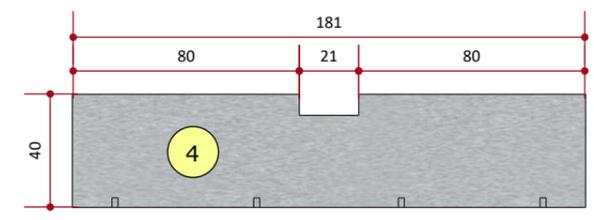


13 VISTA SUPERIOR
11 ESCALA 1:25

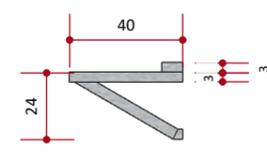

15 VISTA LATERAL
11 ESCALA 1:25

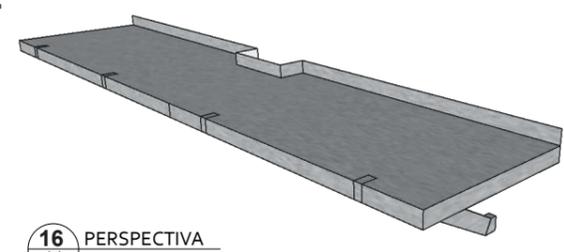

16 PERSPECTIVA
11 SEM ESCALA

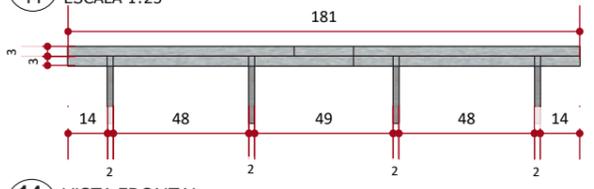

14 VISTA FRONTAL
11 ESCALA 1:25

01 - Todas as medidas devem ser rigorosamente conferidas no local.
02 - As cotas prevalecem sobre o desenho.
03 - Em caso de dúvidas procurar os profissionais responsáveis pelo projeto, pois os mesmos não se responsabilizam por alterações sem autorização.









CLIENTE
PREFEITURA DE CAMPOS
NOVOS

PROJETO
MARCENARIA

DATA
04/08/2023

CONTEÚDO DA PRANCHA
PEÇAS DE INOX 1,2, 3 E 4

PRANCHA
11 | 13

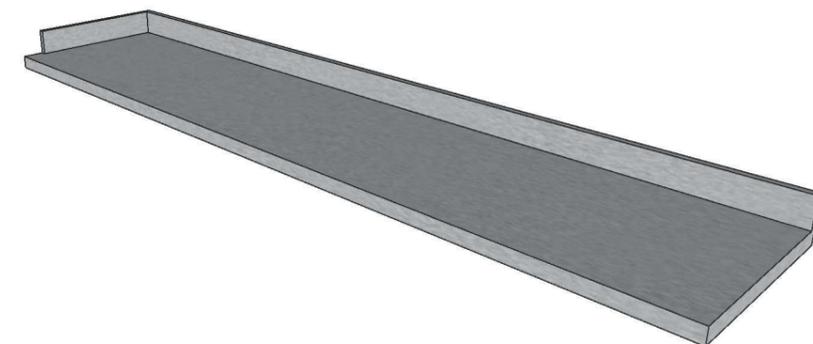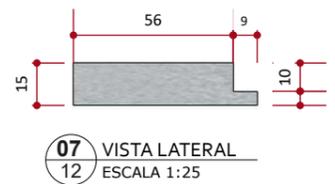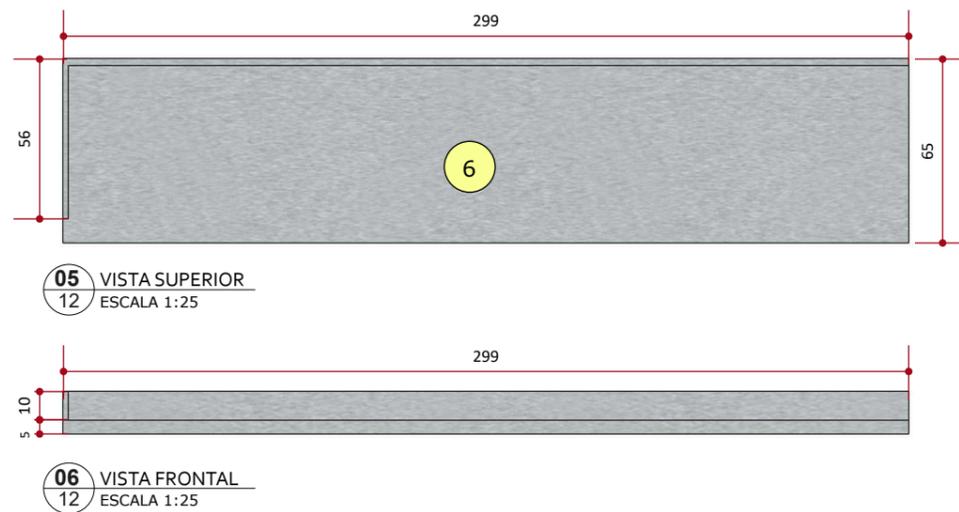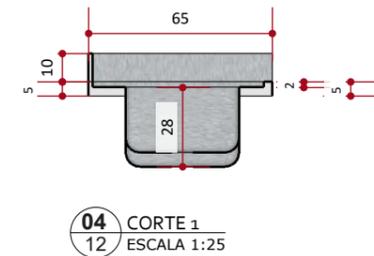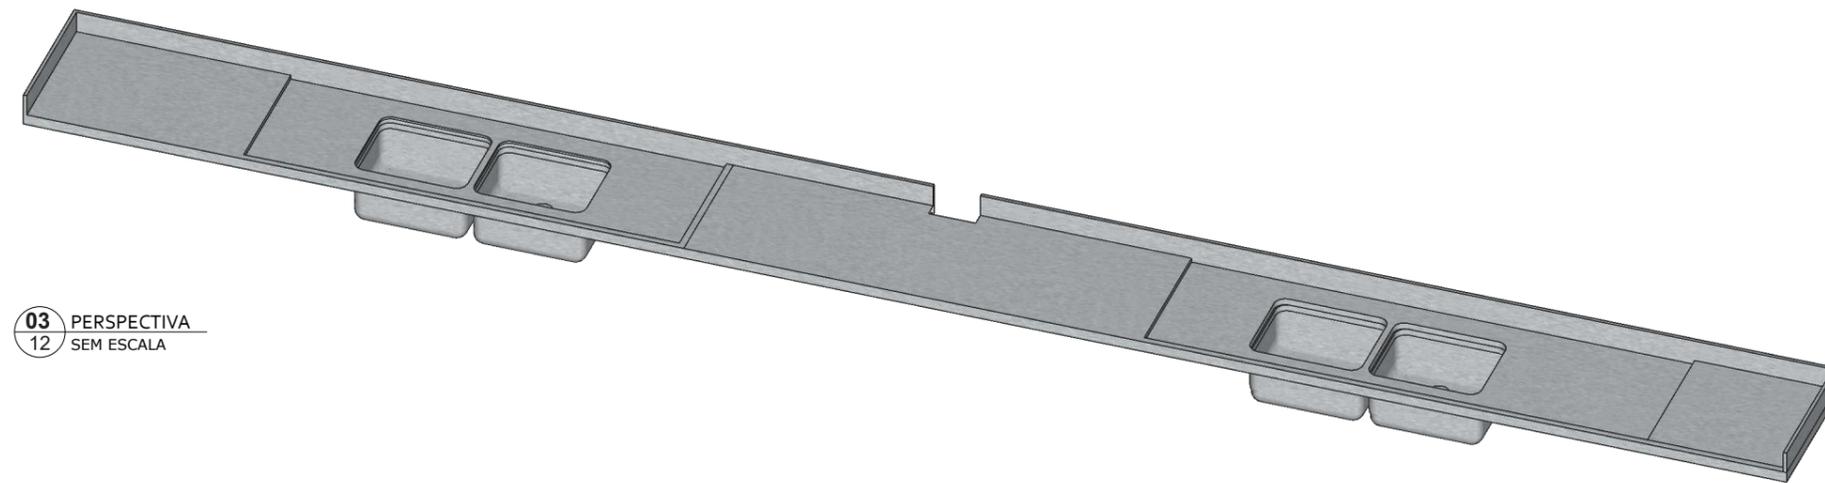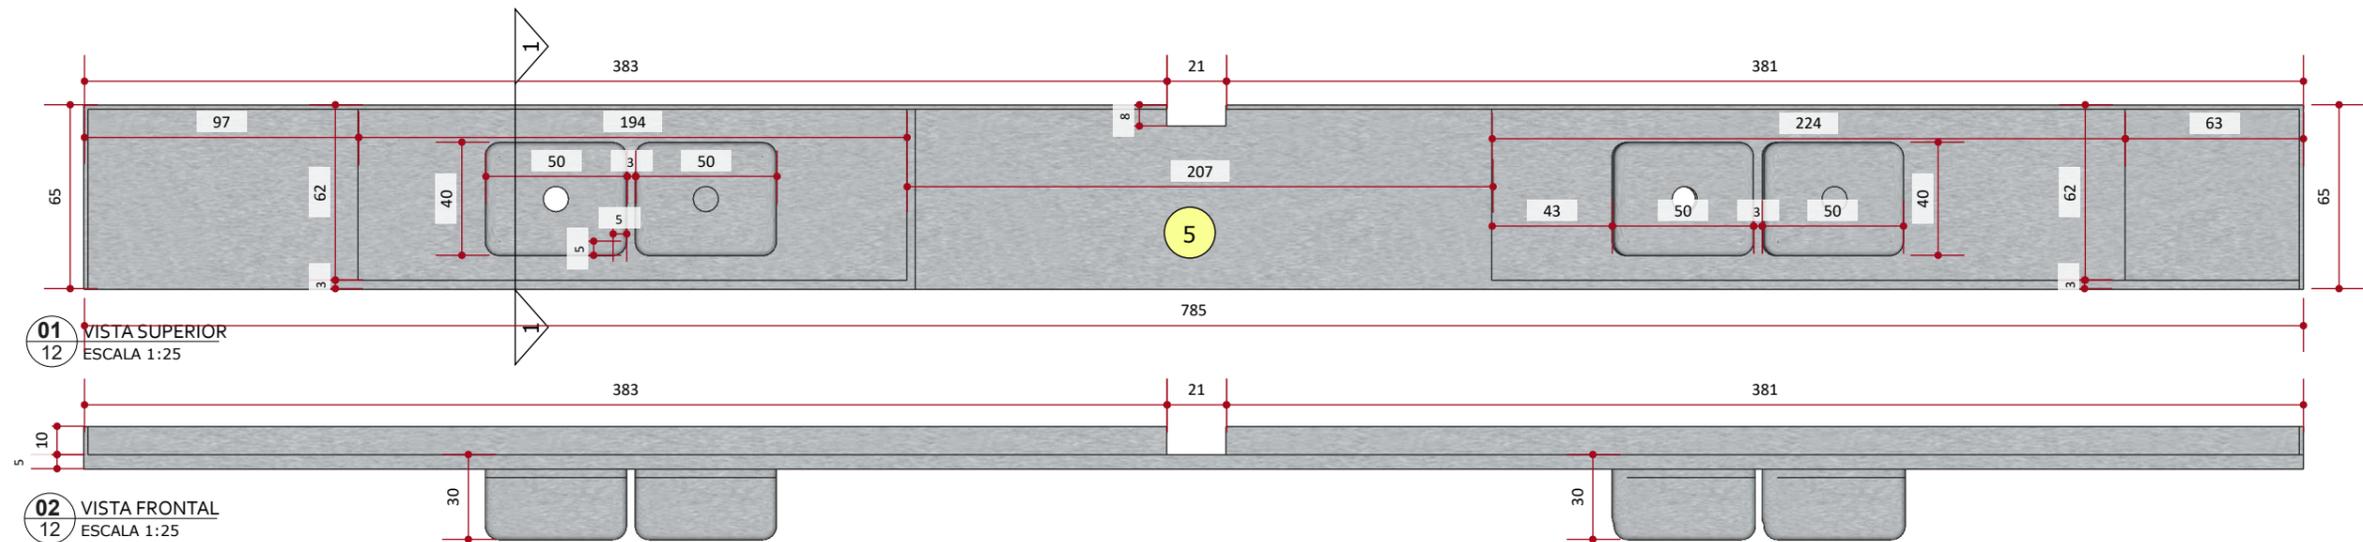

01 - Todas as medidas devem ser rigorosamente conferidas no local.
02 - As cotas prevalecem sobre o desenho.
03 - Em caso de dúvidas procurar os profissionais responsáveis pelo projeto, pois os mesmos não se responsabilizam por alterações sem autorização.




CLIENTE
PREFEITURA DE CAMPOS
NOVOS

PROJETO
MARCENARIA


DATA
04/08/2023

CONTEÚDO DA PRANCHA
PEÇAS DE INOX 5 E 6


PRANCHA
12 | 13

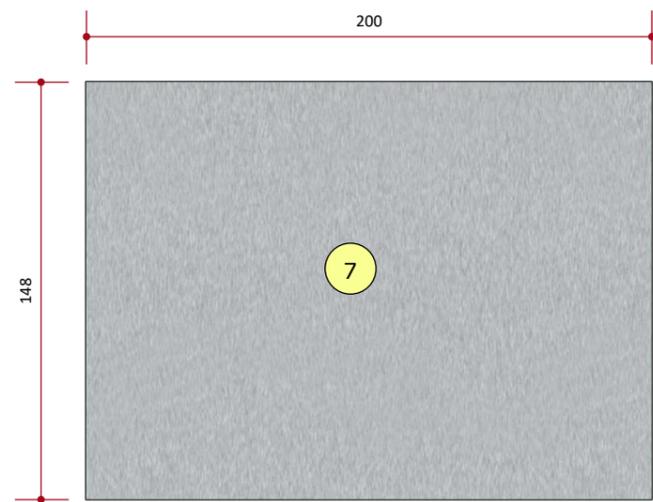


01 VISTA SUPERIOR
13 ESCALA 1:25

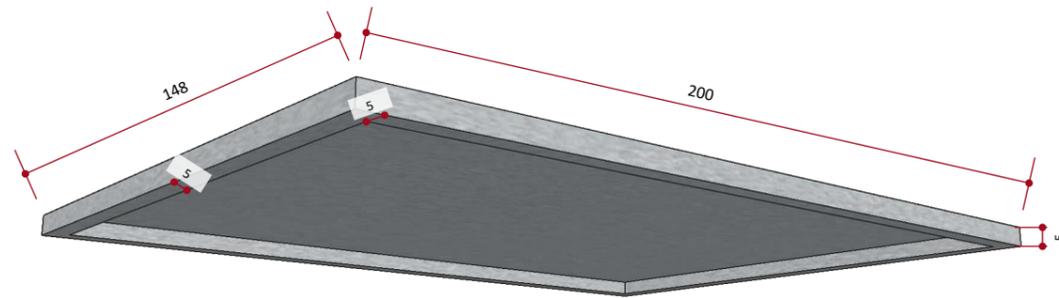

02 PERSPECTIVA
13 SEM ESCALA

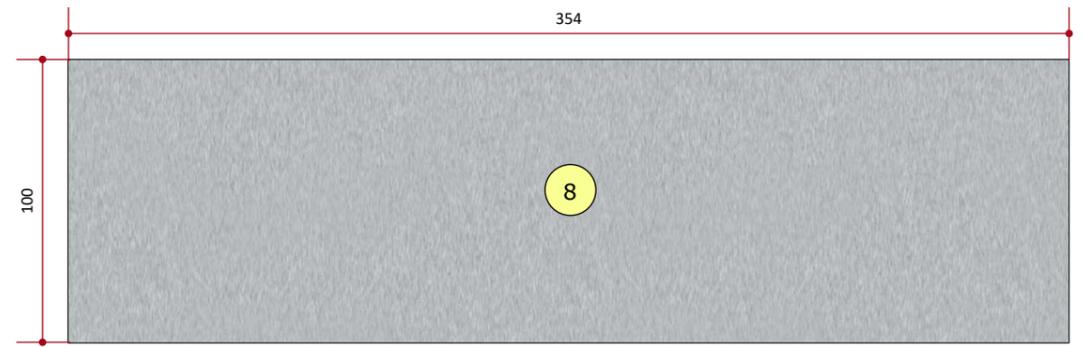

03 VISTA SUPERIOR
13 ESCALA 1:25

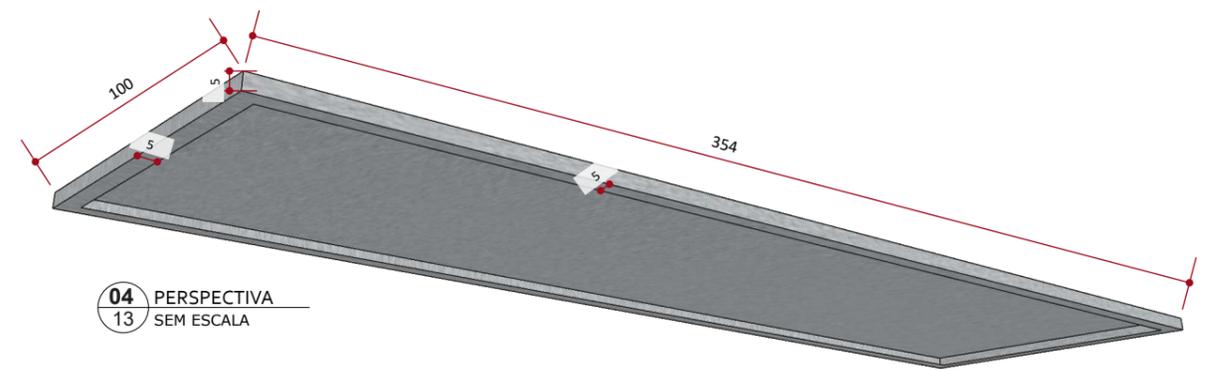

04 PERSPECTIVA
13 SEM ESCALA

Descrição dos móveis planejados em MDF

01 – Balcão em formato de “L”, em MDF melamínico branco com dimensões de 5880+2800x630x850mm, com bordas de 30mm, composto por 8 gavetas com 170mm de altura e 410mm de largura com corredeiras telescópicas com capacidade para suporte de 25kg, com amortecedor de impactos e puxador tipo “haste” cromada com 120mm de largura; 2 gavetões com 350mm de altura e 820mm de largura com corredeiras telescópicas com capacidade para suporte de 30kg, com amortecedor de impactos e puxador tipo “haste” cromada com 120mm de largura; 6 gavetões com 350mm de altura e 780mm de largura com corredeiras telescópicas com capacidade para suporte de 30kg, com amortecedor de impactos e puxador tipo “haste” cromada com 120mm de largura; 1 gavetão com 350mm de altura e 1180mm de largura com corredeiras telescópicas com capacidade para suporte de 45kg; 1 gavetão com 350mm de altura e 1260mm de largura com corredeiras telescópicas com capacidade para suporte de 45kg; 2 portas de giro no canto do balcão na altura inteira da peça, com puxadores tipo haste cromada 120mm e amortecedor de impacto, internamente uma prateleira no módulo das portas. Todas as frentes das portas e gavetas em MDF melamínico branco 18mm. Internamente, os módulos de gavetas e prateleiras deverão ser executados em MDF branco tx 15mm. Deverão ser executados rodapés 100mm em granito cinza andorinha polido. O rodapé deverá ser executado nas dimensões de 5970x3040mm, sendo que em uma das pontas deverá elevar-se numa altura de 200mm e largura de 804mm com estrutura interna em madeira maciça de eucalipto para colocação do forno. O balcão deverá estar preparado para instalação de bancada inox, nas dimensões de 7850 + 2990 x 650mm, conforme projeto arquitetônico. Todas as dimensões deverão ser conferidas no local da instalação previamente à execução.

02 – Armário aéreo, em MDF melamínico branco com dimensões de 680x600x1400xmm, com bordas de 30mm, composto por 2 portas de giro em MDF melamínico branco de 18mm, com 1290mm de altura e 310mm de largura com amortecedor de impactos e puxador tipo “haste” cromada com 120mm de largura. Internamente constituído por 2 prateleiras em MDF branco TX. Apresenta roda teto com 50mm de altura. Deverá ser fixado para parede com auxílio de buchas e parafusos específicos para suportar o peso. Todas as dimensões deverão ser conferidas no local da instalação previamente à execução.

03 – Armário aéreo, em MDF melamínico branco com dimensões de 2270x600x800xmm, com bordas de 30mm, composto por 6 portas de giro em MDF melamínico branco de 18mm, com 1290mm de altura e 310mm de largura com amortecedor de impactos e puxador tipo “haste” cromada com 120mm de largura. Internamente apenas duas divisórias verticais em MDF branco TX, sem prateleiras. Apresenta roda teto com 50mm de altura. Deverá ser fixado para parede com auxílio de buchas e parafusos específicos para suportar o peso. Todas as dimensões deverão ser conferidas no local da instalação previamente à execução.

04 – Armário vertical, em MDF melamínico branco com dimensões de 950x600x2800mm, com bordas de 30mm, composto por 3 prateleiras abertas e inclinadas em MDF melamínico branco de 18mm. A parte superior é constituída por duas portas de giro em MDF melamínico branco de 18mm com 740mm de altura e 445mm de largura com amortecedor de impactos e puxador tipo “haste” cromada com 120mm de largura. Internamente uma em MDF branco TX 15mm. Apresenta roda teto com 50mm de altura e rodapé 100mm em granito cinza andorinha polido. Todas as dimensões deverão ser conferidas no local da instalação previamente à execução.

05 – Balcão tipo “ilha” em MDF melamínico branco com dimensões de 2000x1450x750mm, com bordas de 30mm, composto por quatro módulos com quatro portas de correr em MDF melamínico branco de 18mm, sendo dois módulos e duas portas de correr de cada lado. Internamente dois módulos apresentam uma prateleira interna e os outros dois módulos sem prateleiras, todos em MDF branco TX 15mm. Os puxadores das portas de correr deverão ser do tipo “concha” embutido com 128mm de largura acabamento em alumínio anodizado prata. Com rodapé em granito cinza andorinha 100mm em todas as faces. O balcão deverá estar preparado para instalação de bancada inox. Todas as dimensões deverão ser conferidas no local da instalação previamente à execução.

06 – Balcão tipo “ilha” em MDF melamínico branco com dimensões de 3500x970x760mm, com bordas de 30mm, composto por seis módulos com doze portas de correr em MDF melamínico branco de 18mm, sendo três módulos e seis portas de correr de cada lado. Internamente dois módulos apresentam duas prateleiras internas, dois módulos apresentam uma prateleira interna e os outros dois módulos sem prateleiras, todos em MDF branco TX 15mm. Os puxadores das portas de correr deverão ser do tipo “concha” embutido com 128mm de largura acabamento em alumínio anodizado prata. Cada módulo, ou seja, a cada duas portas deverão ser instaladas fechadura com chave para travamento das portas. Deverá apresentar rodapé em granito cinza andorinha 100mm em todas as faces. O balcão deverá estar preparado para instalação de bancada inox. Todas as dimensões deverão ser conferidas no local da instalação previamente à execução.

07 – Armário aéreo em formato de “L” em MDF melamínico branco com dimensões de 2640 +580x350x600mm, com bordas de 30mm, composto por oito portas de giro em MDF melamínico branco de 18mm, com puxador tipo haste cromada de 120mm e amortecedor de impactos. Internamente sem prateleiras, apenas divisórias verticais, todas em MDF branco TX 15mm. Deverá ser fixado para parede com auxílio de buchas e parafusos específicos para suportar o peso. Todas as dimensões deverão ser conferidas no local da instalação previamente à execução.

08 – Armário vertical em MDF melamínico branco com dimensões de 400x350x2100mm, com bordas de 30mm, composto por uma porta de giro em MDF melamínico branco de 18mm, com puxador tipo haste cromada de 120mm e amortecedor de impactos. Internamente quatro prateleiras, todas em MDF branco TX 15mm. Rodapé em granito cinza andorinha com 100mm de altura em duas faces. Todas as dimensões deverão ser conferidas no local da instalação previamente à execução.

09 – Balcão em formato de “L” em MDF melamínico branco com dimensões de 680x480 + 430x400x860mm, com bordas de 30mm, composto por três portas de giro em MDF melamínico branco de 18mm, com puxador tipo haste cromada de 120mm e amortecedor de impactos. Internamente uma prateleira em MDF branco TX 15mm. Rodapé em granito cinza andorinha com 100mm de altura em três faces. Com tampo em granito cinza andorinha com espessura de 40mm e roda banca de 100mm em duas faces. Todas as dimensões deverão ser conferidas no local da instalação previamente à execução.

10 – Armário vertical em MDF melamínico branco com dimensões de 155x390x2100mm, com bordas de 30mm, composto duas portas de correr em MDF melamínico branco de 18mm, com puxador do tipo “concha” embutido com 128mm de largura acabamento em alumínio anodizado prata. Internamente três prateleiras em MDF branco TX 15mm com 600mm de largura e um suporte para vassouras em plástico cinza, com cinco posições e seis ganchos. Rodapé em granito cinza andorinha com 100mm de altura em duas faces. Todas as dimensões deverão ser conferidas no local da instalação previamente à execução.

11 – Balcão em MDF melamínico branco com dimensões de 1120x580x790mm, com bordas de 30mm, composto por quatro gavetas com corredeiras telescópicas com capacidade para o suporte de 20kg e duas portas de giro com uma prateleira em MDF branco TX 15mm. Todas as frentes de portas e gavetas em MDF melamínico branco 18mm, com puxador tipo haste cromada 128mm de largura e amortecedor de impactos. Rodapé em granito branco itaúnas com 100mm de altura em duas faces. Tampo em granito branco itaúnas com espessura de 60mm e roda banca de 100mm em duas faces. Todas as dimensões deverão ser conferidas no local da instalação previamente à execução.

12 – Prateleira vertical aberta com dimensões de 1000x500x1770mm com quatro prateleiras. Estrutura em madeira maciça de eucalipto, pilares com 50x50mm e suportes horizontais com 2,5x50mm. Estrutura com pintura em tinta esmalte branca e prateleiras em MDF melamínico branco com 18mm.

13 – Prateleira vertical aberta com dimensões de 1200x500x1770mm com quatro prateleiras. Estrutura em madeira maciça de eucalipto, pilares com 50x50mm e suportes horizontais com 2,5x50mm. Estrutura com pintura em tinta esmalte branca e prateleiras em MDF melamínico branco com 18mm.

14 – Prateleira vertical aberta com dimensões de 1000x500x1770mm com cinco prateleiras. Estrutura em madeira maciça de eucalipto, pilares com 50x50mm e suportes horizontais com 2,5x50mm. Estrutura com pintura em tinta esmalte branca e prateleiras em MDF melamínico branco com 18mm.

15 – Prateleira vertical aberta com dimensões de 1320x500x1770mm com cinco prateleiras. Estrutura em madeira maciça de eucalipto, pilares com 50x50mm e suportes horizontais com 2,5x50mm. Estrutura com pintura em tinta esmalte branca e prateleiras em MDF melamínico branco com 18mm.

16 – Prateleira vertical aberta com dimensões de 1200x500x1770mm com seis prateleiras. Estrutura em madeira maciça de eucalipto, pilares com 50x50mm e suportes horizontais com 2,5x50mm. Estrutura com pintura em tinta esmalte branca e prateleiras em MDF melamínico branco com 18mm.

17 – Prateleira vertical aberta com dimensões de 1200x300x1770mm com seis prateleiras. Estrutura em madeira maciça de eucalipto, pilares com 50x50mm e suportes horizontais com 2,5x50mm. Estrutura com pintura em tinta esmalte branca e prateleiras em MDF melamínico branco com 18mm.

18 – Prateleira vertical aberta com dimensões de 900x300x1770mm com cinco prateleiras. Estrutura em madeira maciça de eucalipto, pilares com 50x50mm e suportes horizontais com 2,5x50mm. Estrutura com pintura em tinta esmalte branca e prateleiras em MDF melamínico branco com 18mm.

19 – Prateleira vertical aberta com dimensões de 1000x300x1770mm com cinco prateleiras. Estrutura em madeira maciça de eucalipto, pilares com 50x50mm e suportes horizontais com 2,5x50mm. Estrutura com pintura em tinta esmalte branca e prateleiras em MDF melamínico branco com 18mm.

20 – Prateleira vertical aberta com dimensões de 1000x300x1770mm com quatro prateleiras. Estrutura em madeira maciça de eucalipto, pilares com 50x50mm e suportes horizontais com 2,5x50mm. Estrutura com pintura em tinta esmalte branca e prateleiras em MDF melamínico branco com 18mm.

21 – Prateleira aérea com dimensões de 2200x400x40mm em MDF melamínico branco com 18mm. Fixada na parede com o auxílio de três mãos-francesas em alumínio branco, buchas e parafusos.

Descrição das peças em INOX

01 - Porta painéis suspenso em inox 304 com dimensões de 1980x1000x1400mm com extensor de 500mm acima do forro para parafusar na estrutura do telhado. Estrutura em inox 304 30x30mm e duas prateleiras inox gradeadas.

02 - Prateleira em formato de “L” em inox 304 com dimensões de 940+500x300mm com quatro mãos-francesas e roda banca de 30mm. Fixação em parede.

03 - Prateleira em inox 304 com dimensões de 840x400mm com duas mãos-francesas e roda banca de 30mm. Fixação em parede.

04 - Prateleira em inox 304 com dimensões de 1810x400mm com quatro mãos-francesas e roda banca de 30mm. Realizar furo para encaixe do pilar, conforme projeto. Fixação em parede.

05 - Bancada em inox 304 com dimensões de 7850x650mm. Composta por duas áreas molhadas e quatro pias com dimensões de 500x400x300mm, cada. Roda banca de 100mm em três faces. Todas as dimensões deverão ser conferidas no local da instalação previamente à execução.

06 - Bancada em inox 304 com dimensões de 2990x650mm. Roda banca de 100mm em duas faces. Todas as dimensões deverão ser conferidas no local da instalação previamente à execução.

07 - Bancada em inox 304 com dimensões de 2000x1480mm. Roda banca de 100mm em duas faces. Todas as dimensões deverão ser conferidas no local da instalação previamente à execução.

08 - Bancada em inox 304 com dimensões de 3570x1000mm. Roda banca de 100mm em duas faces. Todas as dimensões deverão ser conferidas no local da instalação previamente à execução.