




Detalhe 8

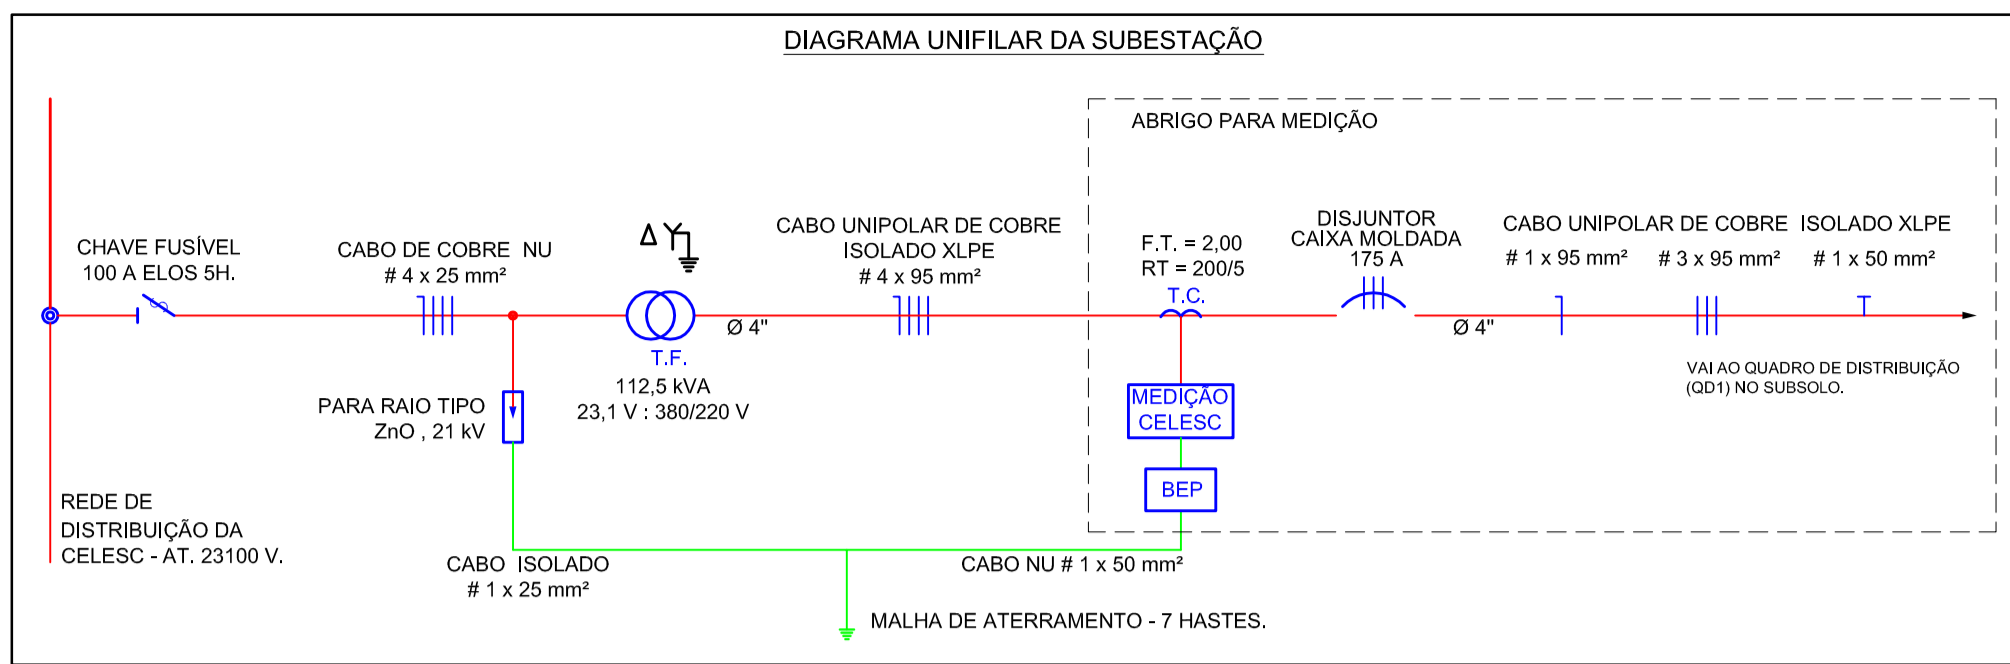


Detalhe 10

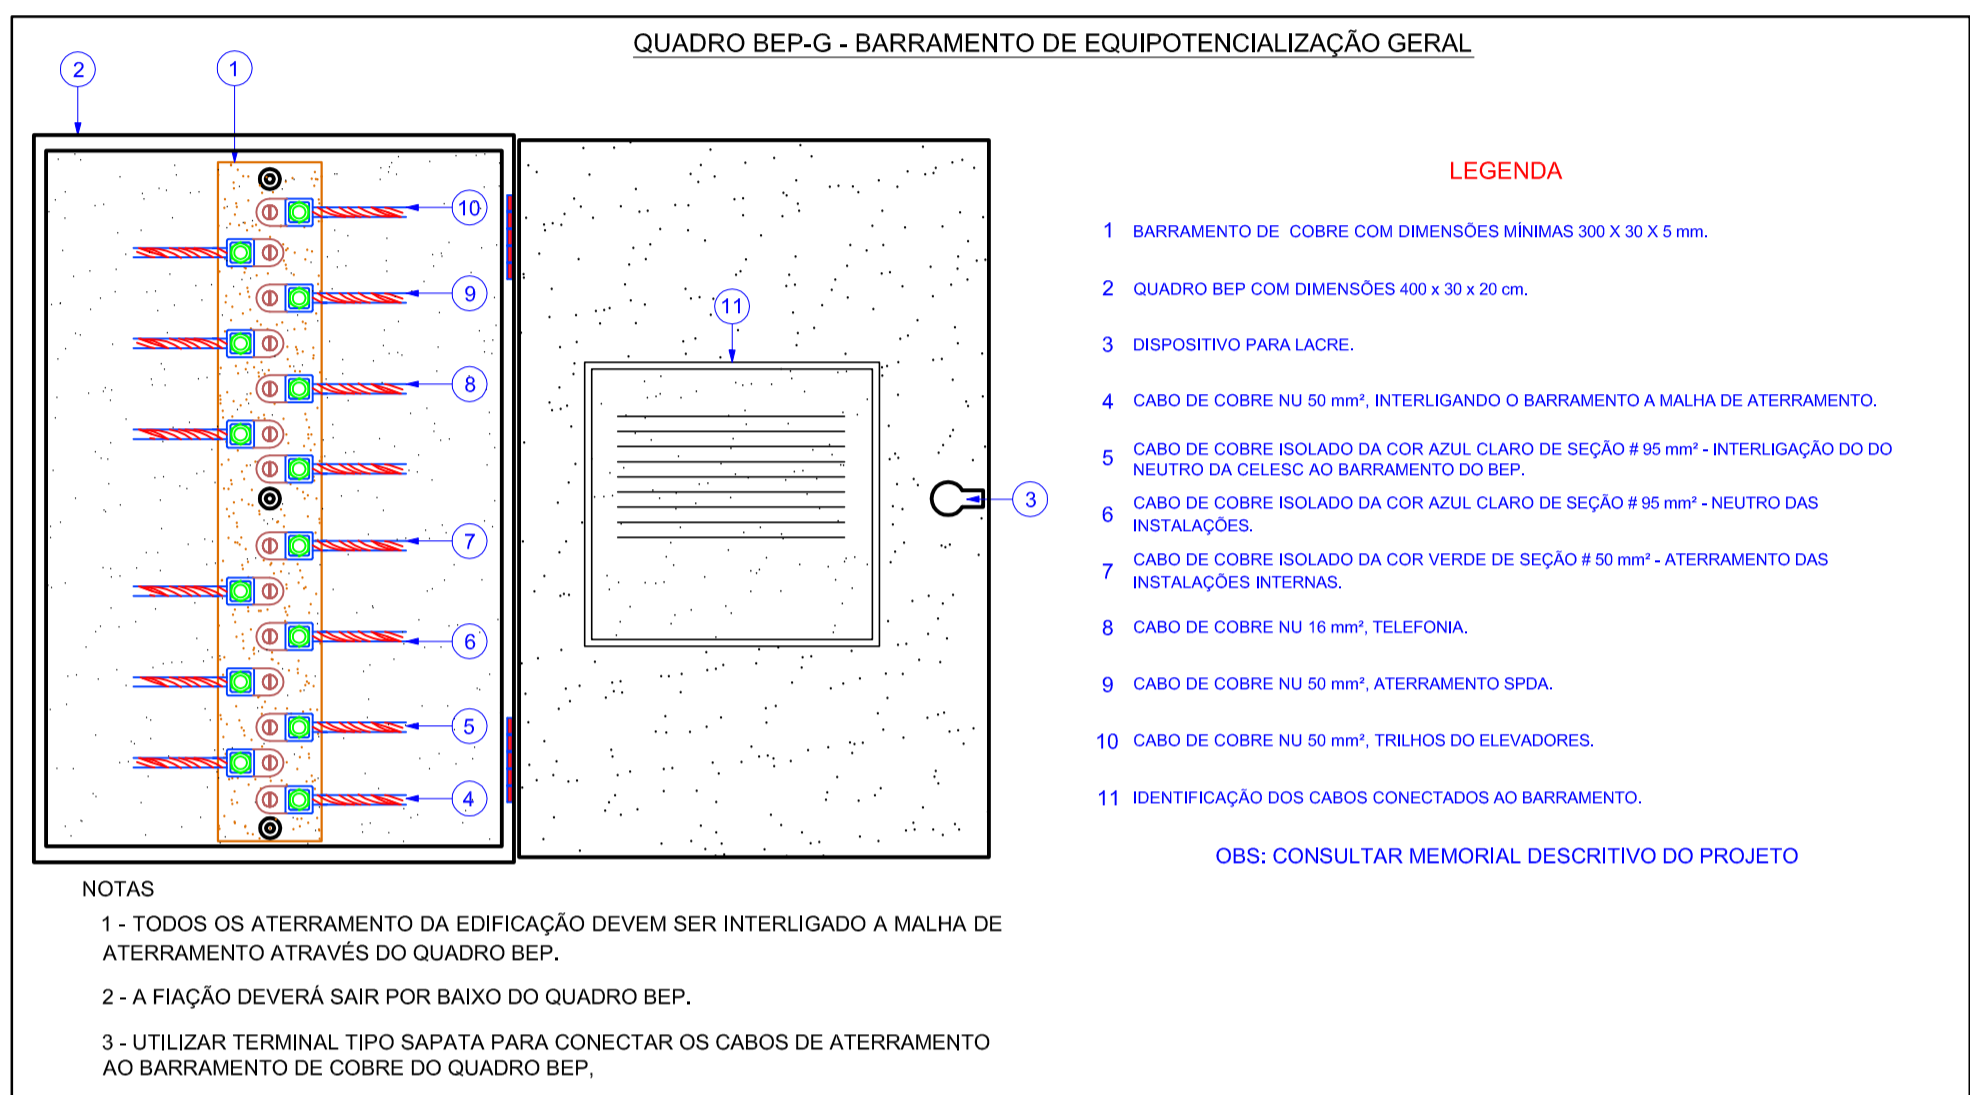


Detalhe 9

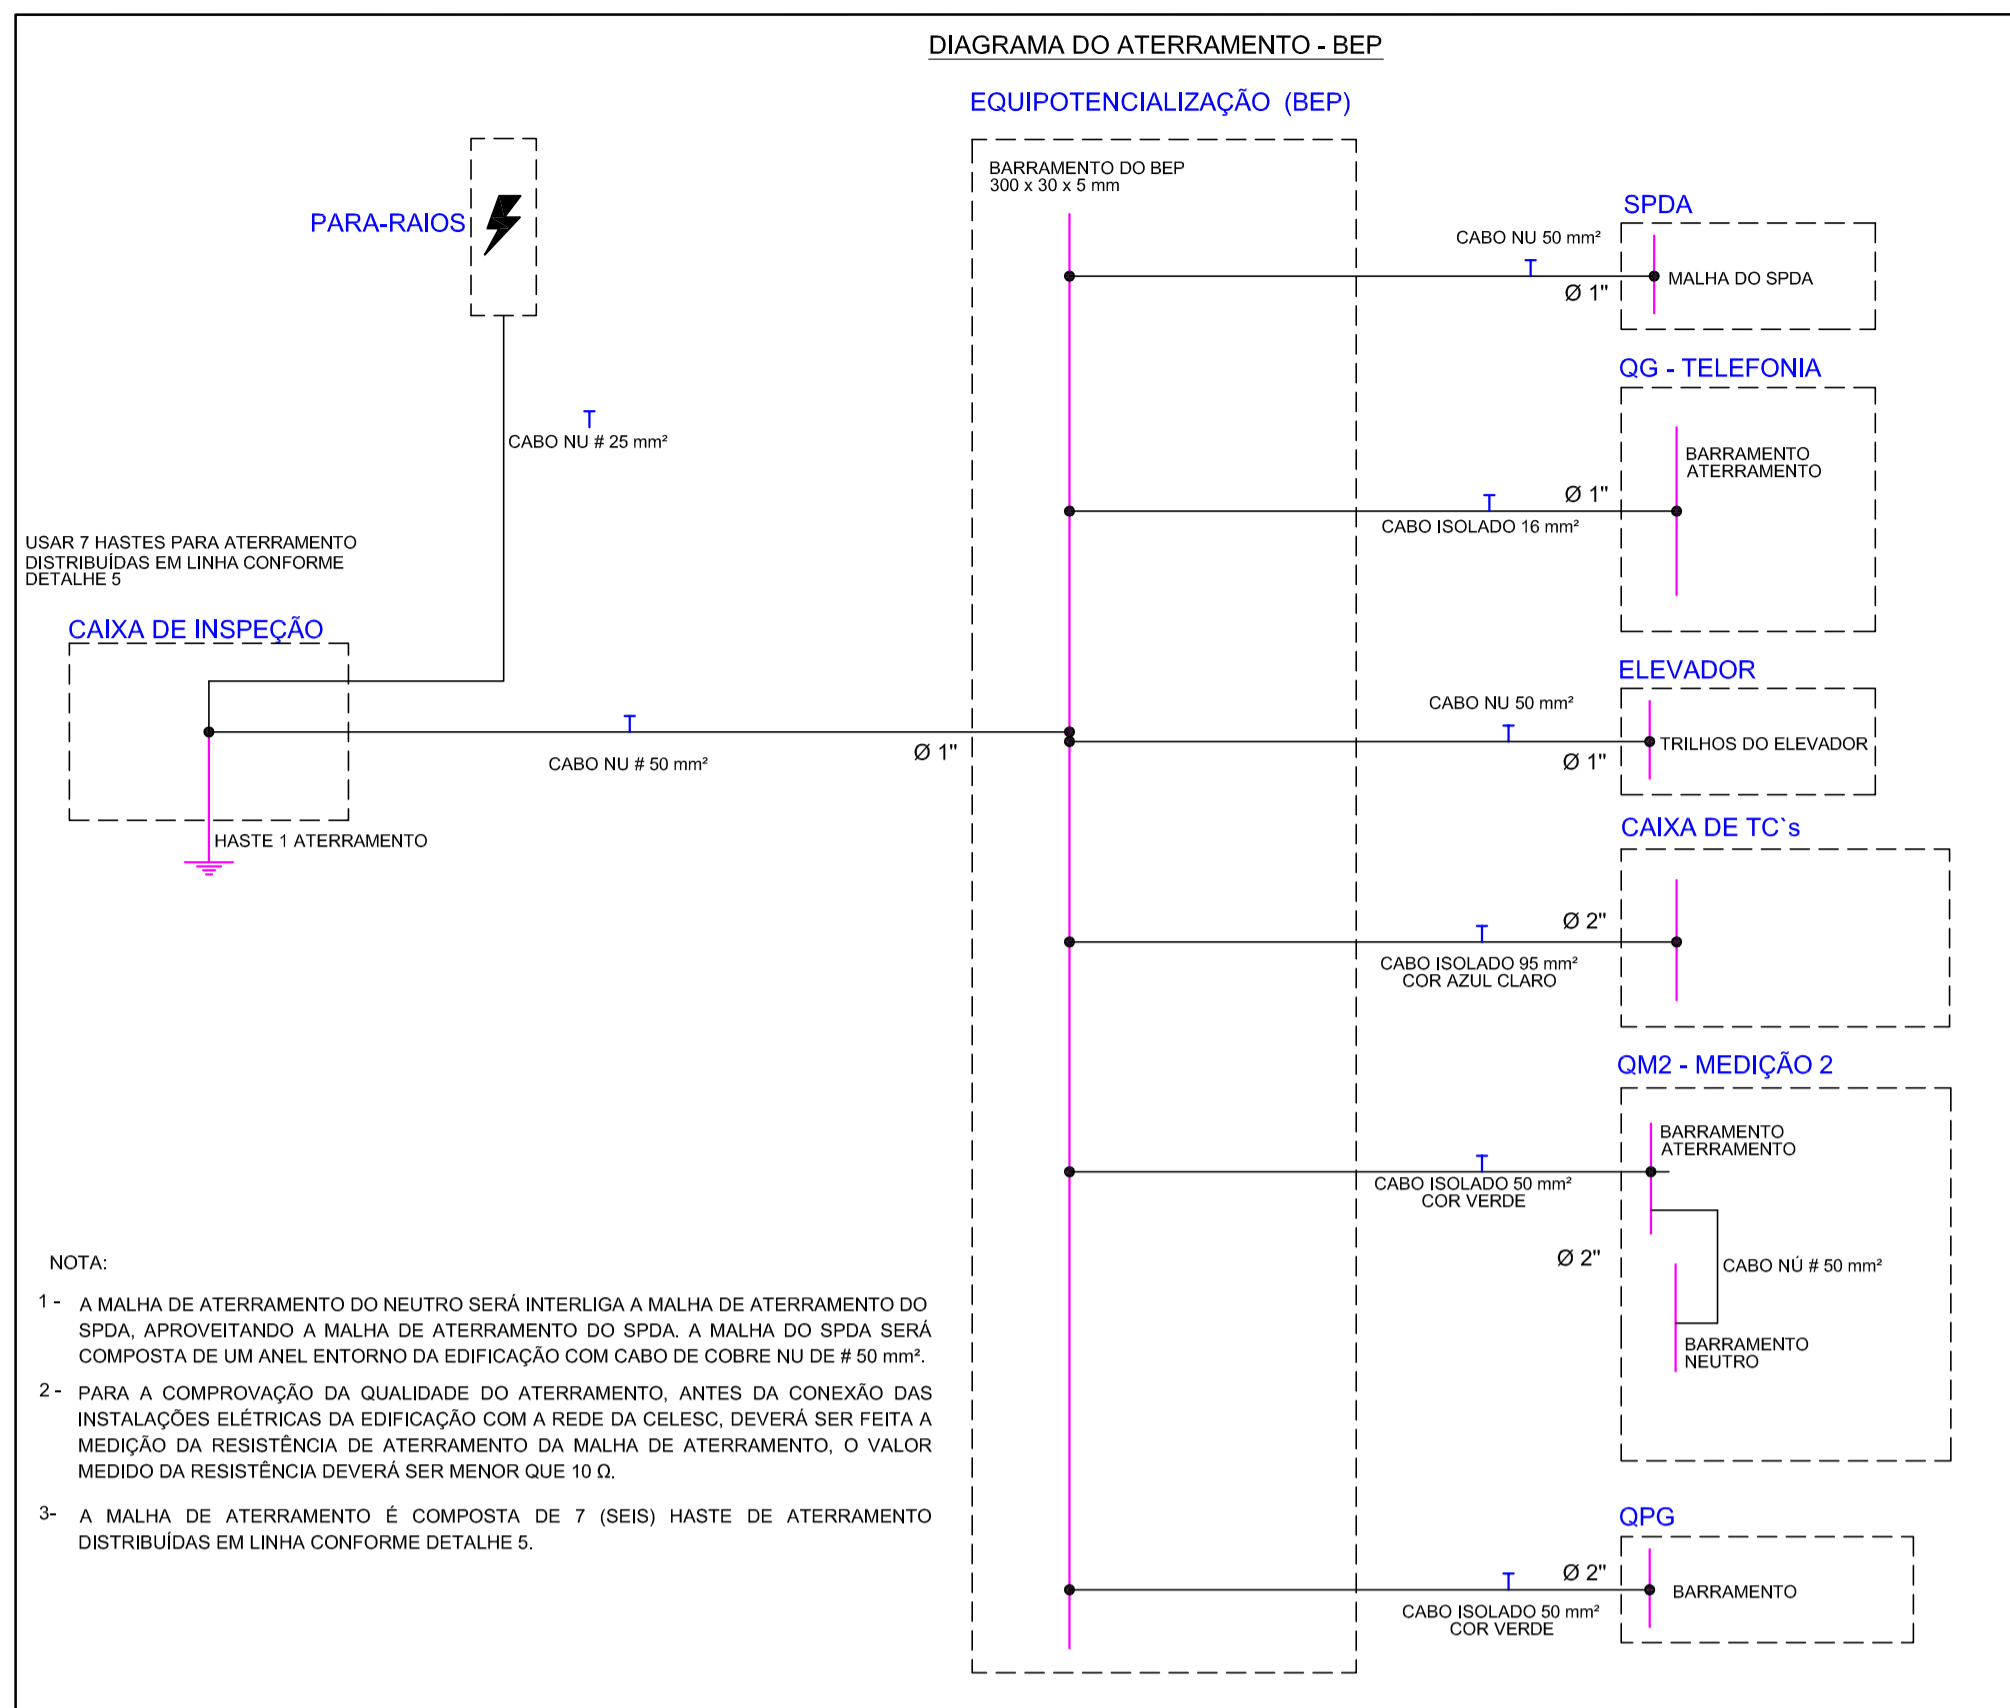


Detalhe 11

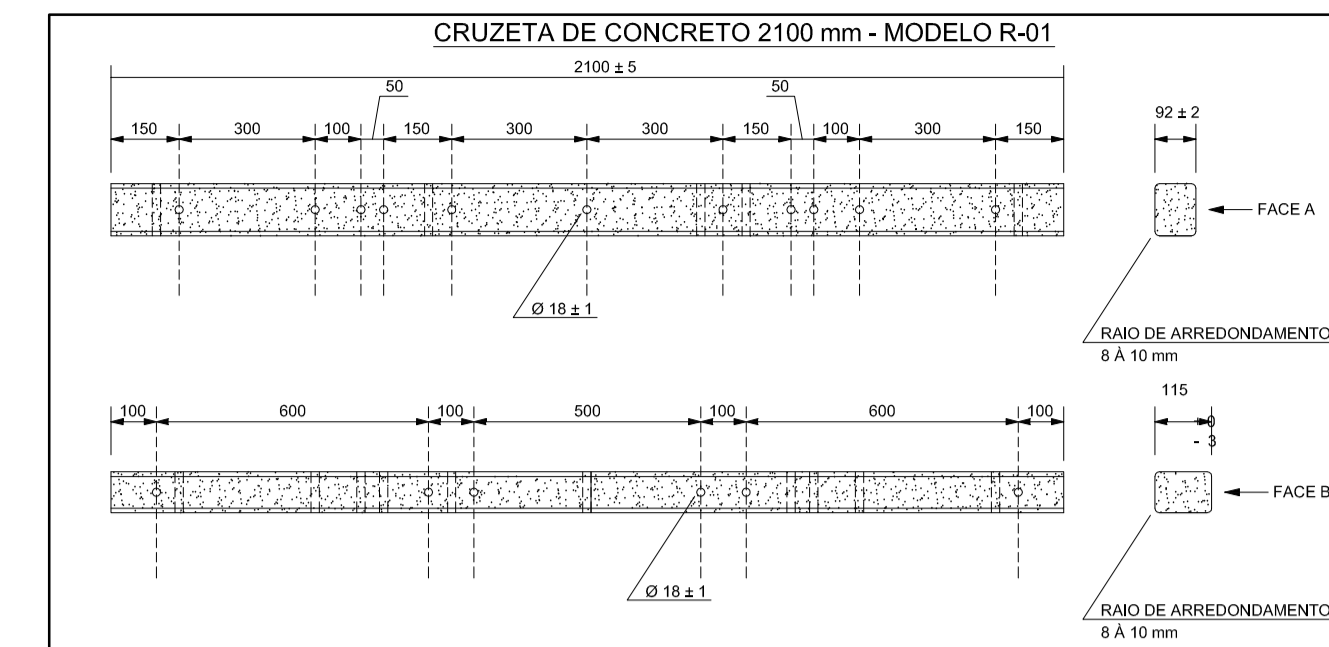


Detalhe 12

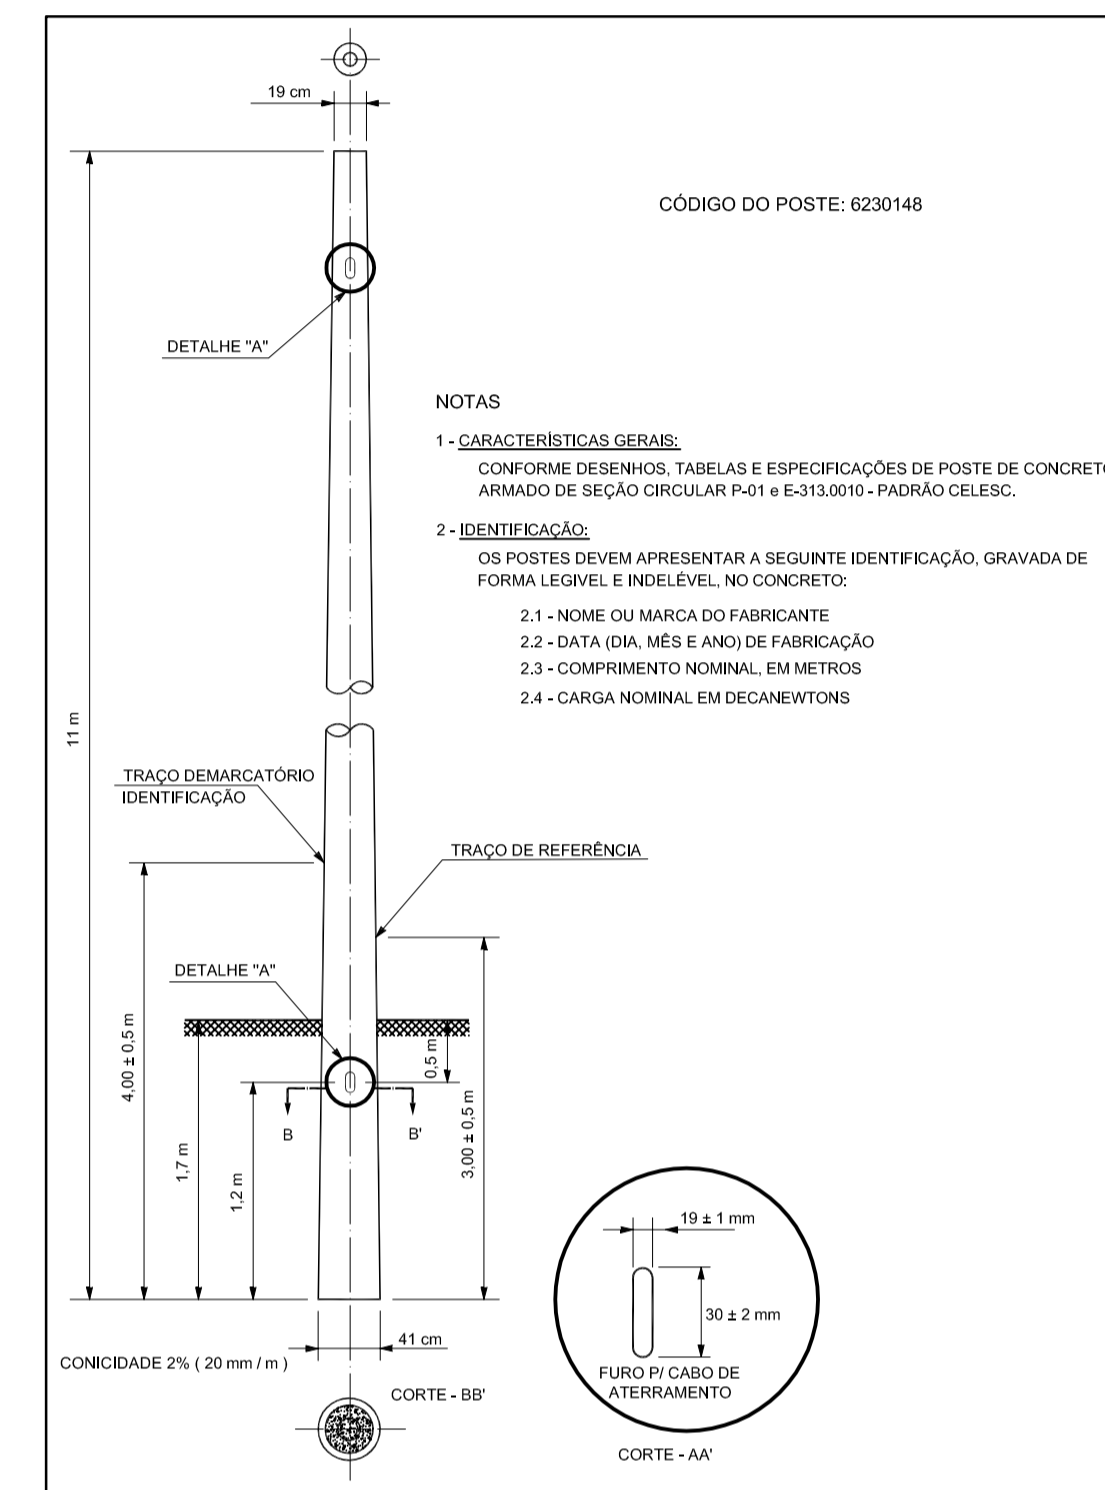

QD1 (Quadro Geral)

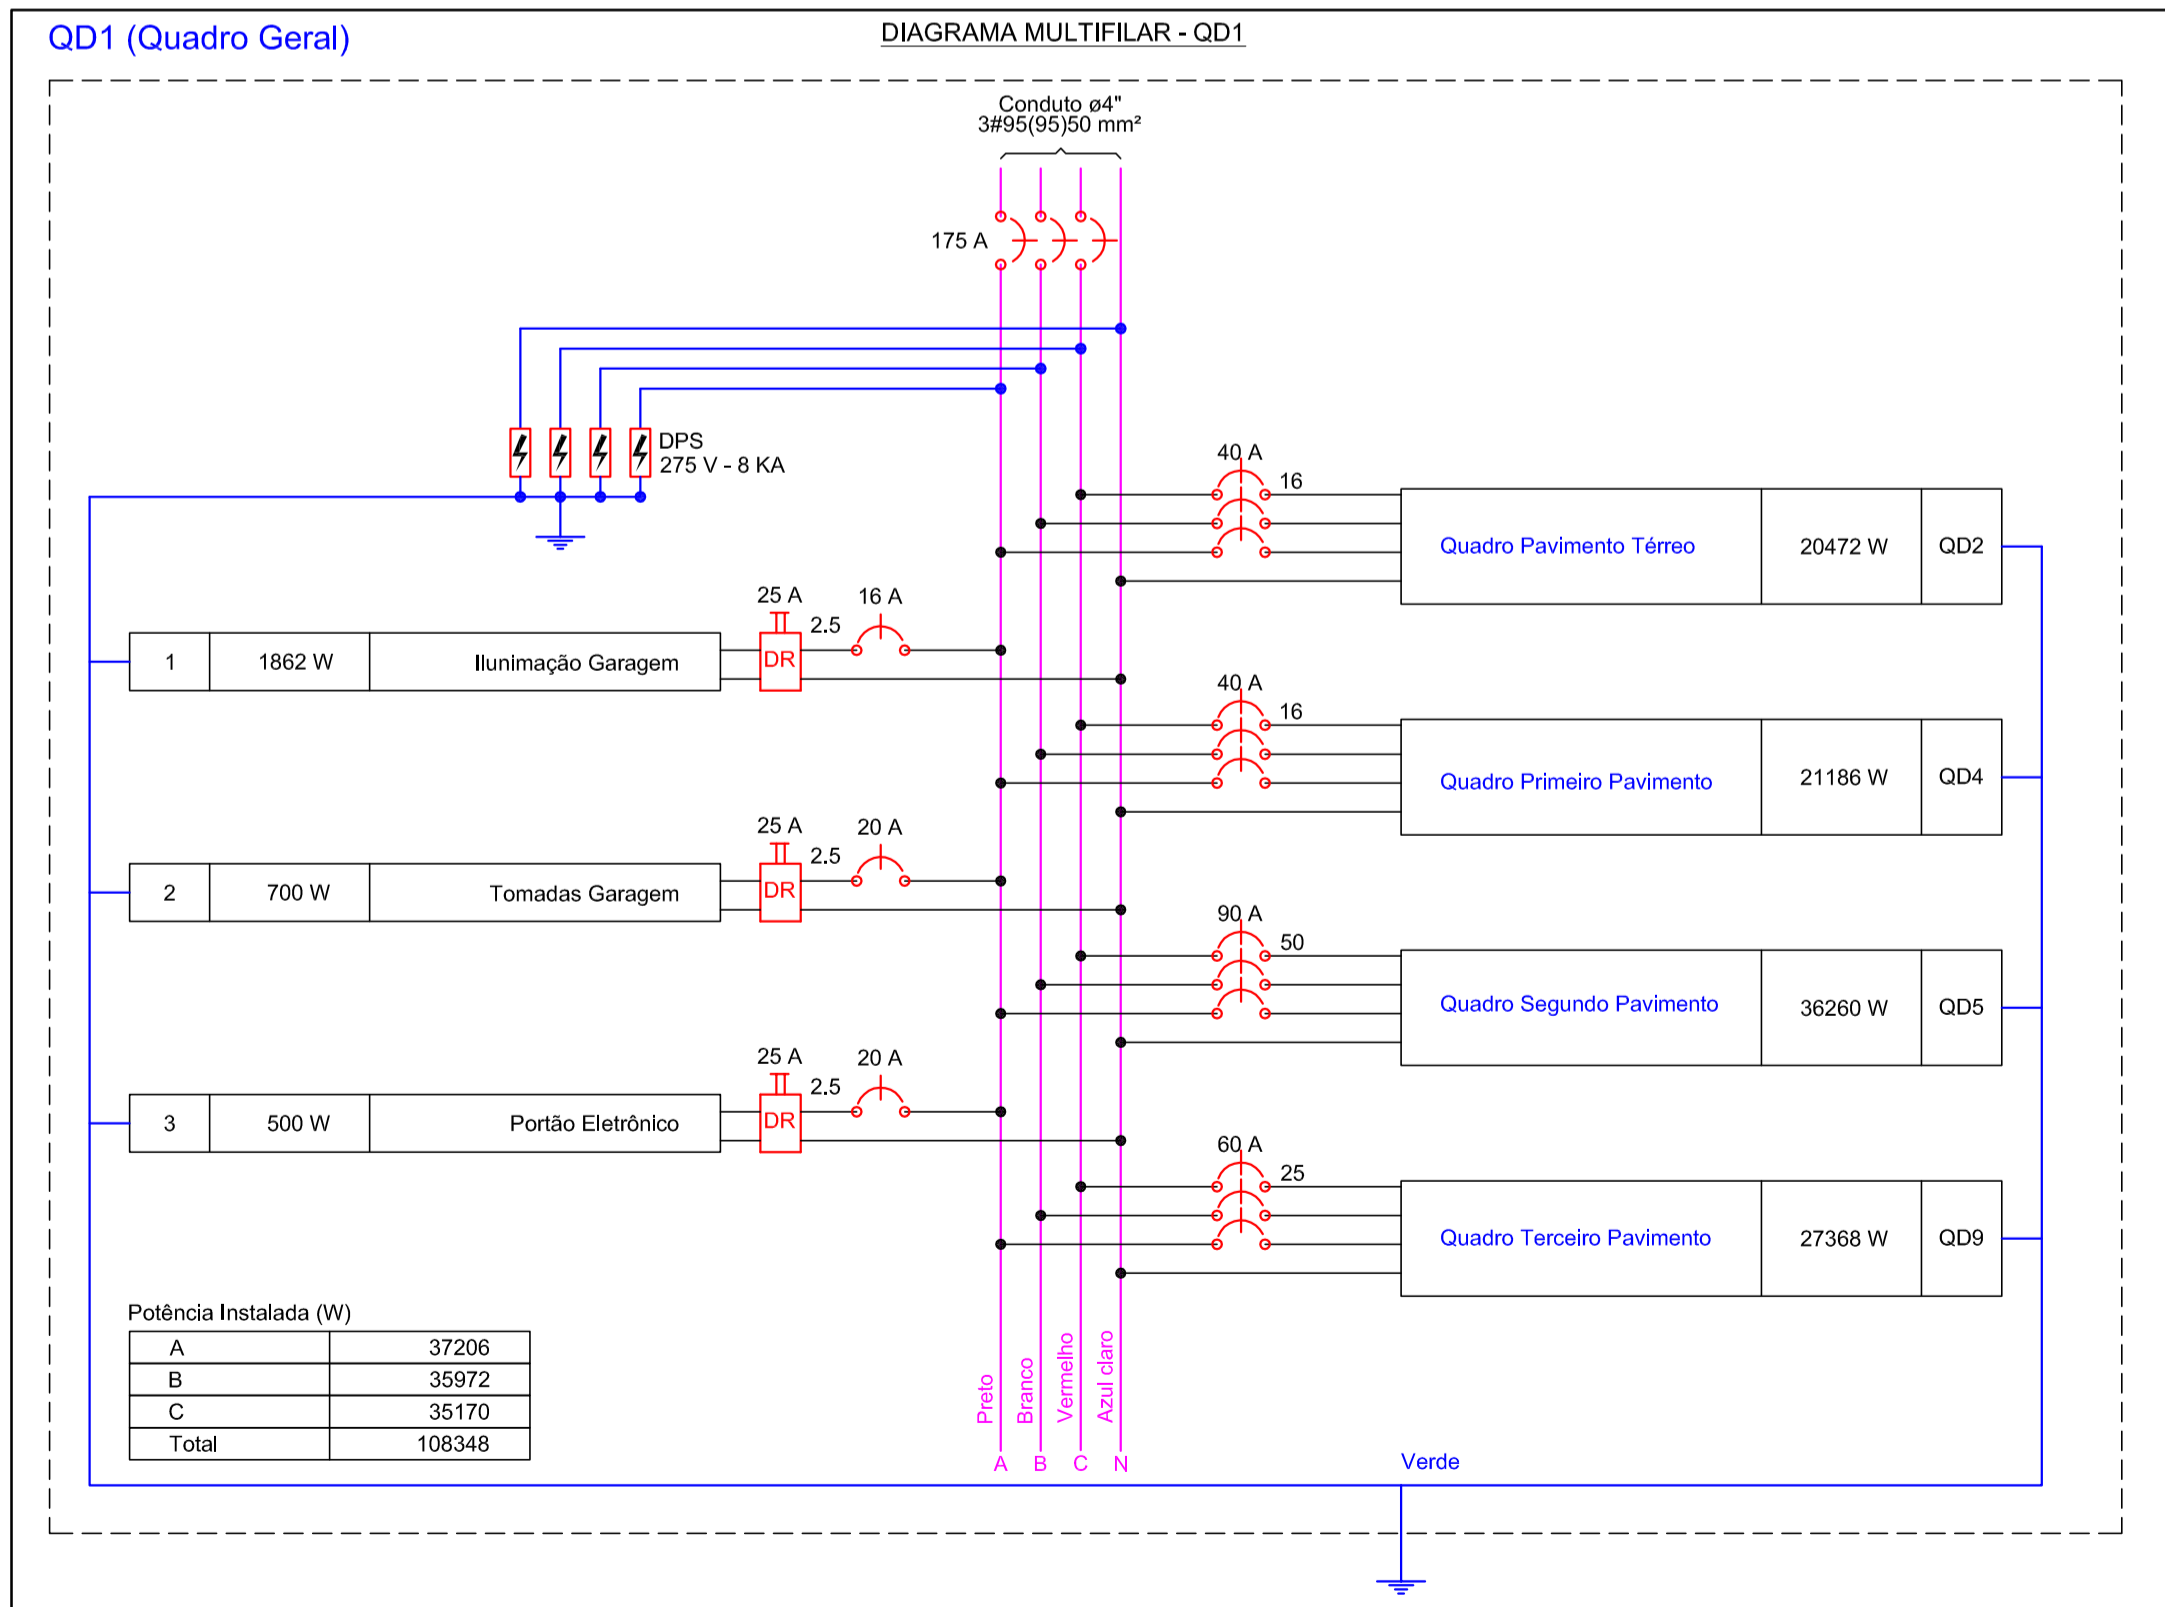

QD5 (Quadro Segundo Pavimento)

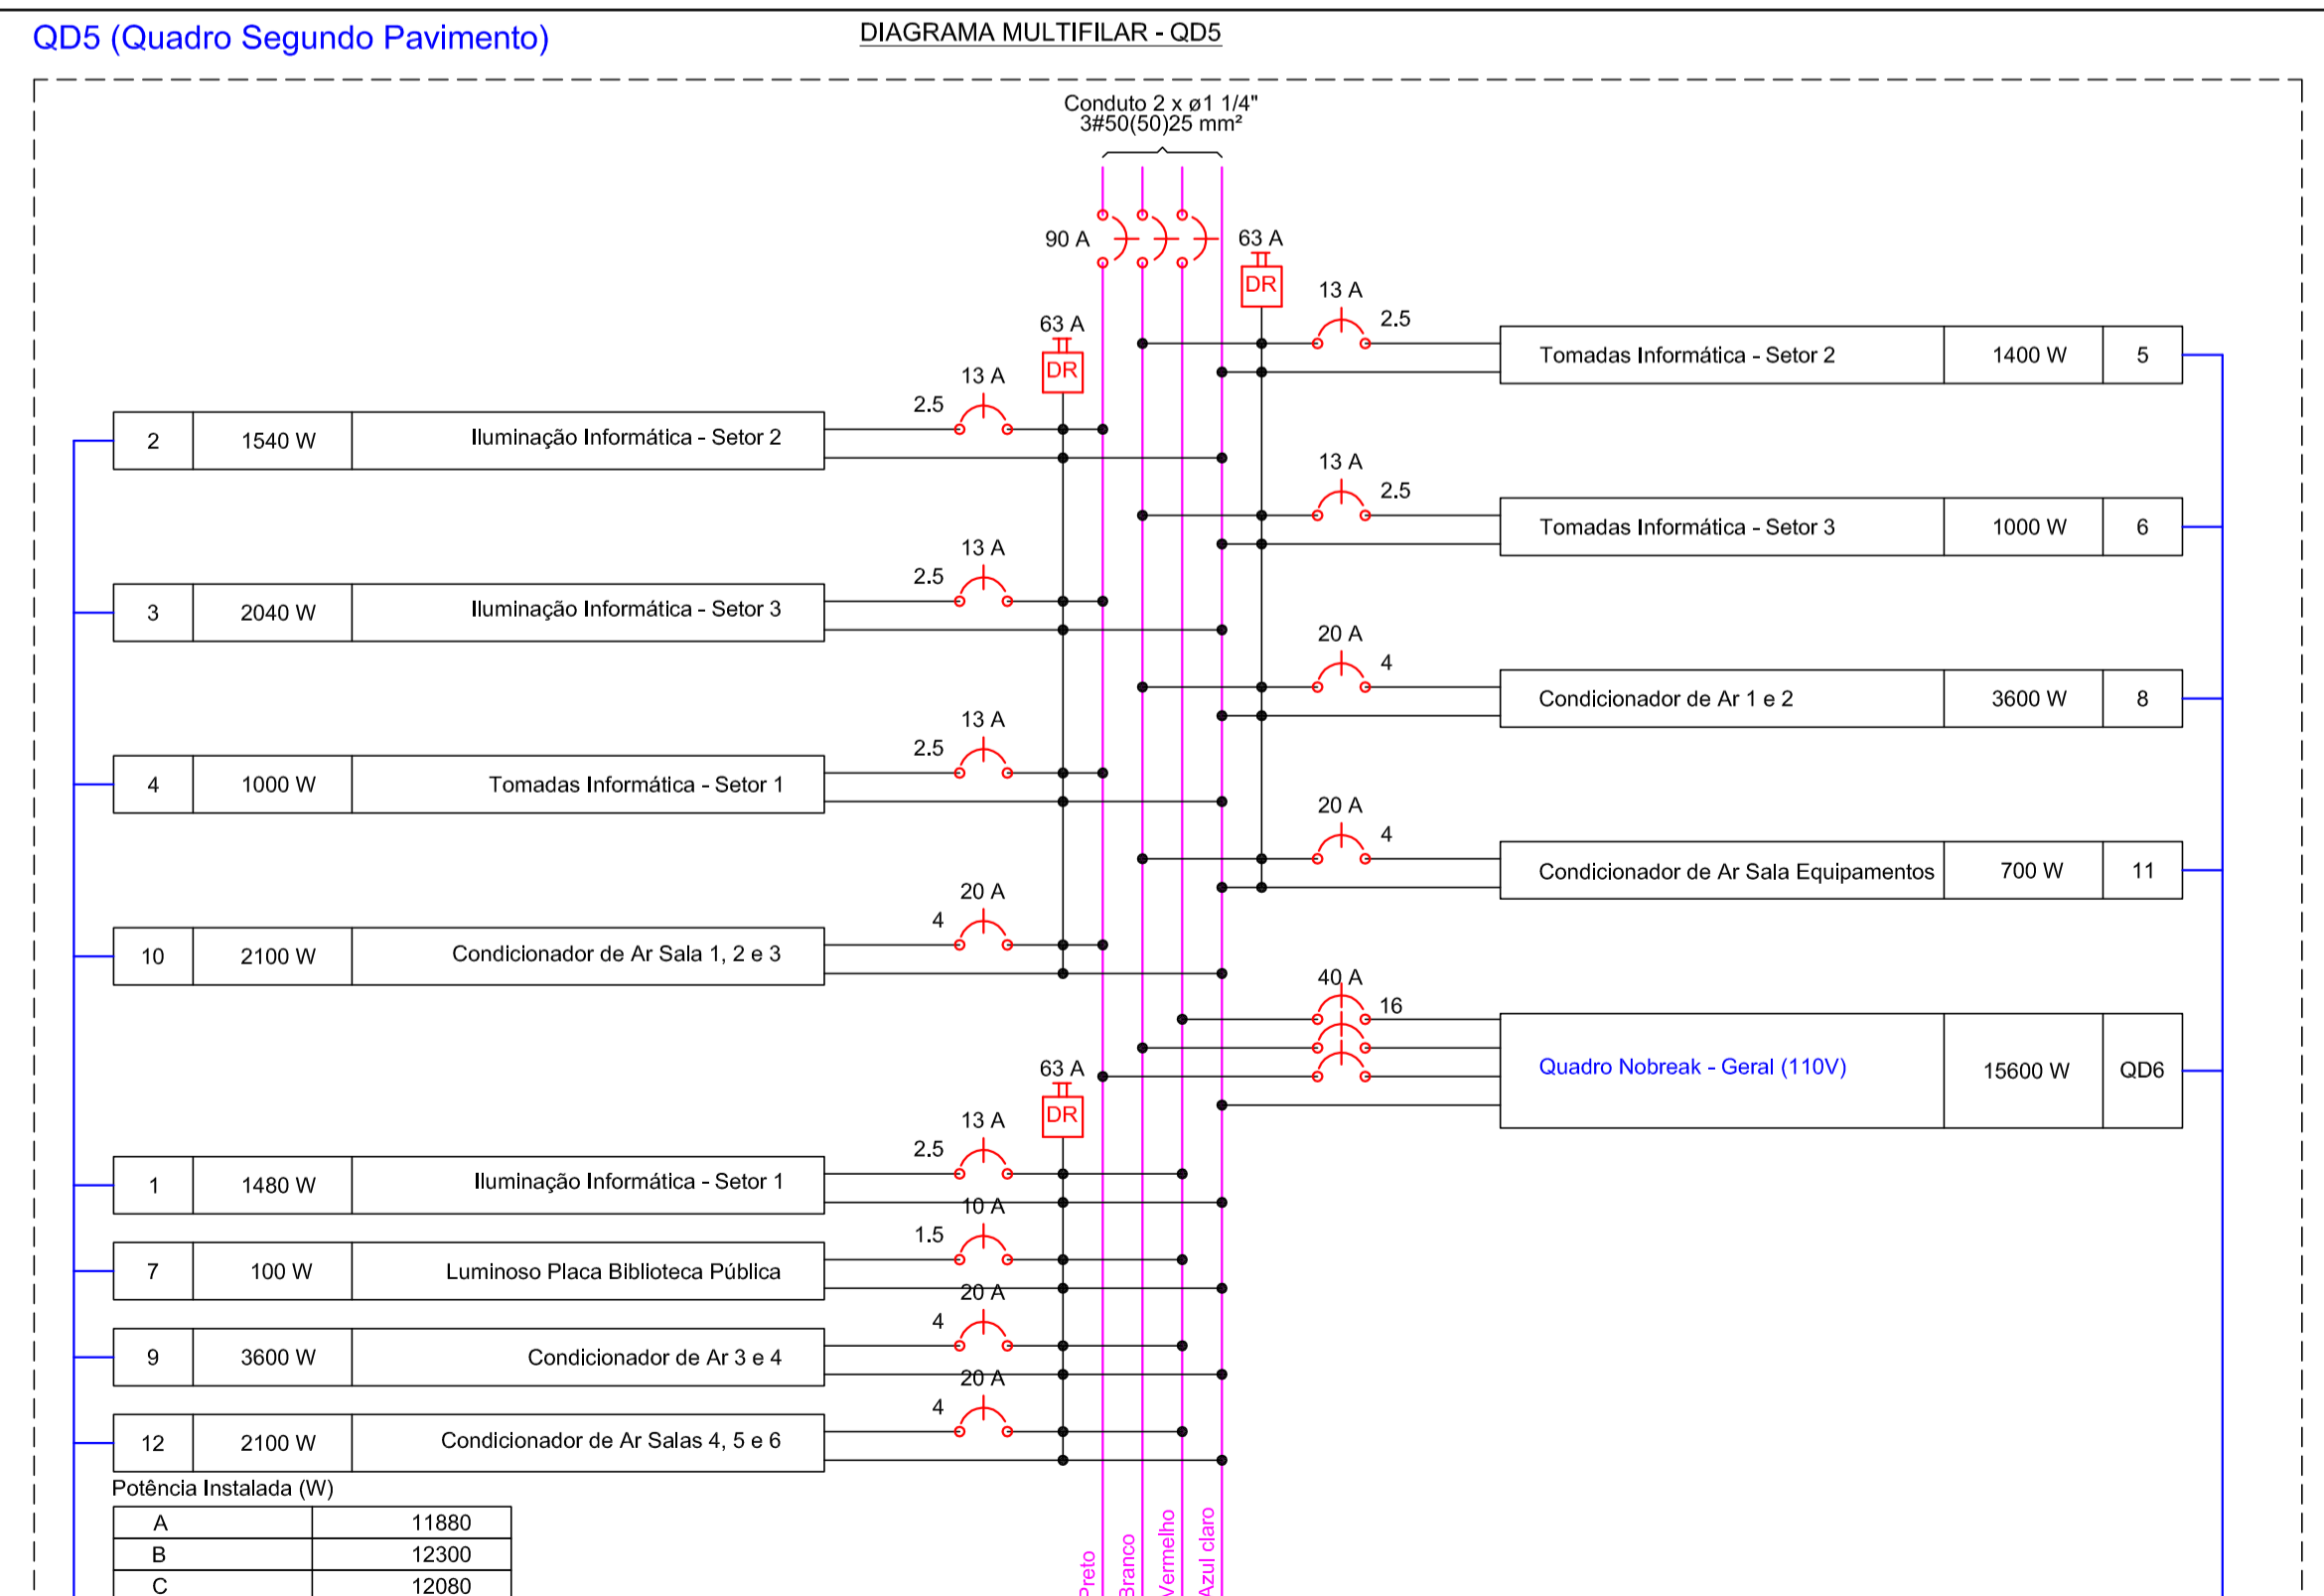

TIAGO ROVER
Engenheiro Eletricista Tiago Rover - CREA/SC: 098959-7
Rua 31 de Março, N 81 - Centro
Herval D'Oeste - Santa Catarina
Tel: (49) 3654 5368 Cel: (49) 9146 5704
Email: eng@tiagorover.com

Biblioteca Pública
Rua Coronel Farrapo, Esquina com a Rua Frei Rogério - Campo Novos - SC

Projeto Elétrico - Detalhes 02 / 05

ÁREA: 1799,67 m²

AUTOR: **Tiago Rover**
Engenheiro Eletricista Tiago Rover - CREA / SC: 098959-7

DESIGNHO: **Tiago Rover**

LOCAL: **Campos Novos - SC**

PROPRIETARIO: **Prefeitura Municipal de Campos Novos - CNPJ: 82.939.232/0001-74**

DATA: **07 / 10**

FRANCA: **Outubro / 2013**