



TABELA DE ESQUADRIAS


COD	TIPO	LARGURA	ALTURA	PARAPEITO	MATERIAL	QTD
J1	Janela basculante	0.60	0.50	1.60	Aluminio c/ vidro	1
P1	Porta de abrir	0.60	2.10	-	Madeira	1

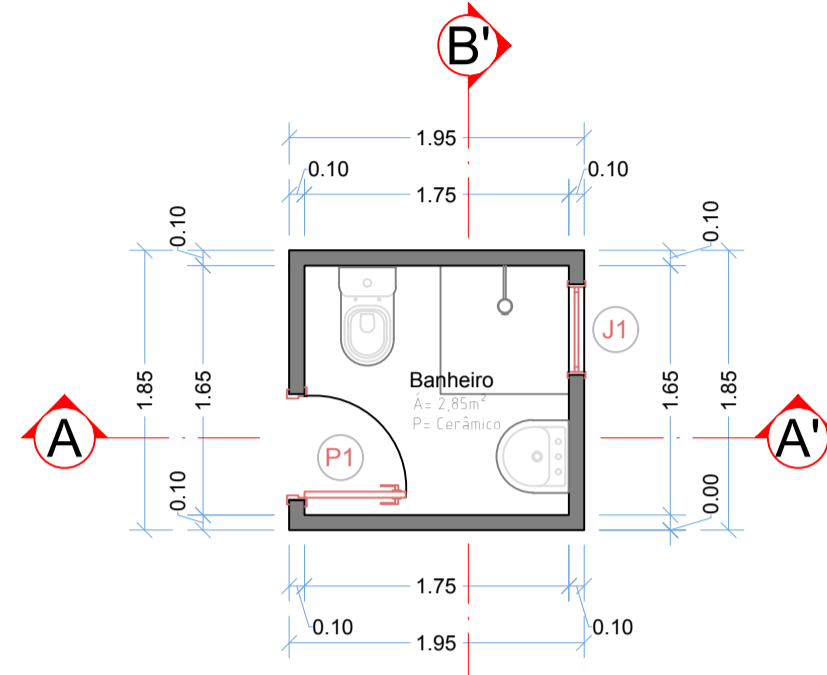

PLANTA BAIXA  
ÁREA ..... 3,60 m²  
ESCALA ..... 1 : 50

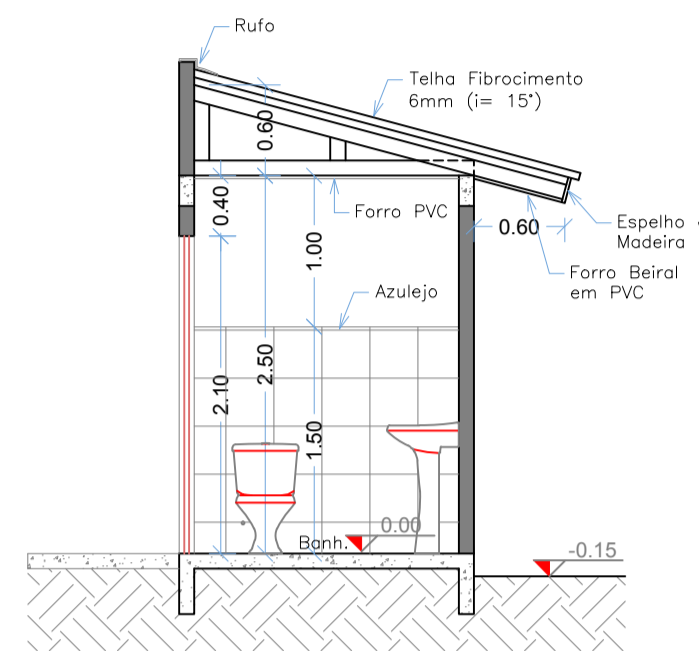

CORTE A-A'  
ESCALA ..... 1 : 50

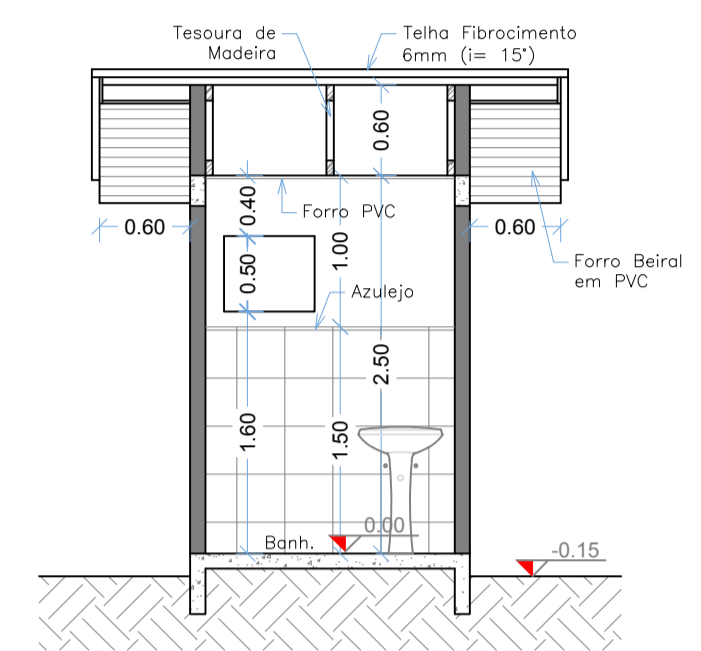


CORTE B-B'  
ESCALA ..... 1 : 50

QUADRO DE CARGAS POR UNIDADE HABITACIONAL

CARG.	LAMPADAS (W)				TOMADAS (W)				CARGAS (W)	DISJUNTOR (A)	CONDUTOR (mm²)	FASES
	20	40	60	100	100	400	550	6000				
1			01						60	10	2,5	A
2					01				100	10	2,5	A
3								01	6000	30	6,0	A
TOTAL ..... 6.160 w												


DIAGRAMA UNIFILAR

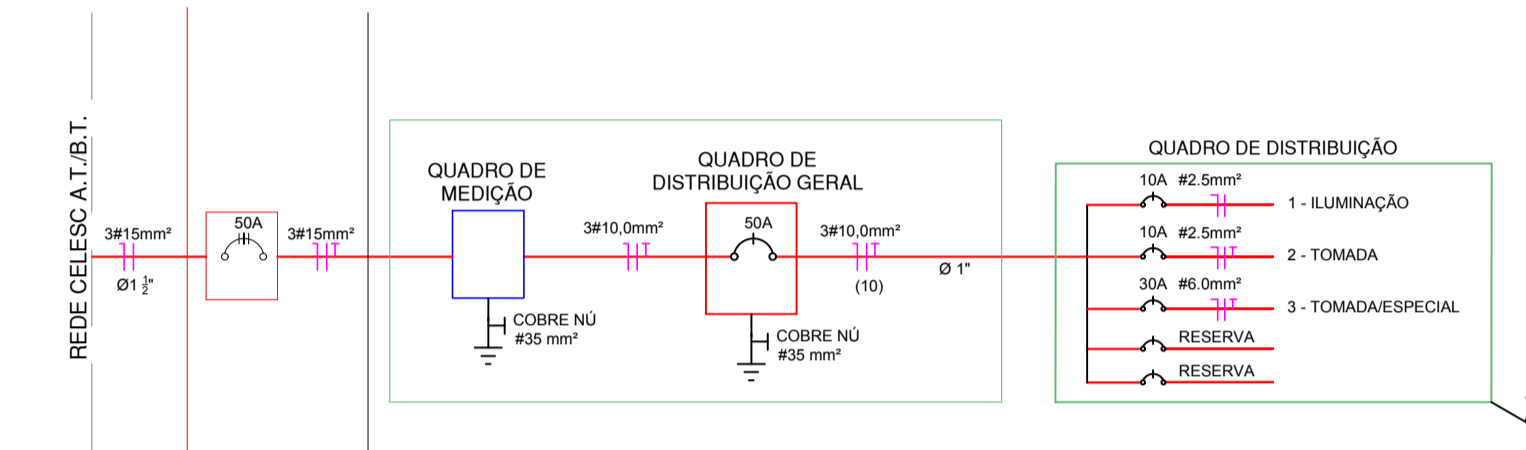


NOTAS:  
TODAS AS MEDIDAS ESTÃO EM METROS, CASO HOUVER DIVERGÊNCIAS ENTRE COTAS E ESCALA PREVALECEM AS COTAS.

ESPECIFICAÇÕES E RESUMO POR UNIDADE HABITACIONAL


QTD	EQUIPAMENTO	QTD	EQUIPAMENTO
01	LÂMPADA FLUORESCENTE C/ POTÊNCIA INDICADA	01	CAMPAINHA
01	LÂMPADA INCANDESCENTE C/ POTÊNCIA INDICADA	01	INTERRUPTOR (CAMPAINHA)
01	ARANDELA C/ POTÊNCIA INDICADA	01	INTERRUPTOR SIMPLES
01	TOMADA DE FORÇA C/ POTÊNCIA INDIC. (I= 1.10)	01	INTERRUPTOR DUPLO
01	TOMADA DE FORÇA C/ POTÊNCIA INDIC. (I= 1.10) C/ INTERRUPTOR SIMPLES / DUPLO	01	INTERRUPTOR TRIPLO
01	PONTO P/ TOMADA DE FORÇA C/ POTÊNCIA INDICADA (I= 0.30)	01	ANTENA TV
01	TOMADA DE FORÇA C/ POTÊNCIA INDIC. (I= 2.50)	01	QD - QUADRO DE DISTRIBUIÇÃO
01	TOMADA TELEFONE	01	QD - QUADRO DE MEDIÇÃO
	CONDUTOR FASE, NEUTRO, RETORNO E TERRA		ELETRODUTO P/ PAREDE LAJE/FORRO (ELÉTRICO)

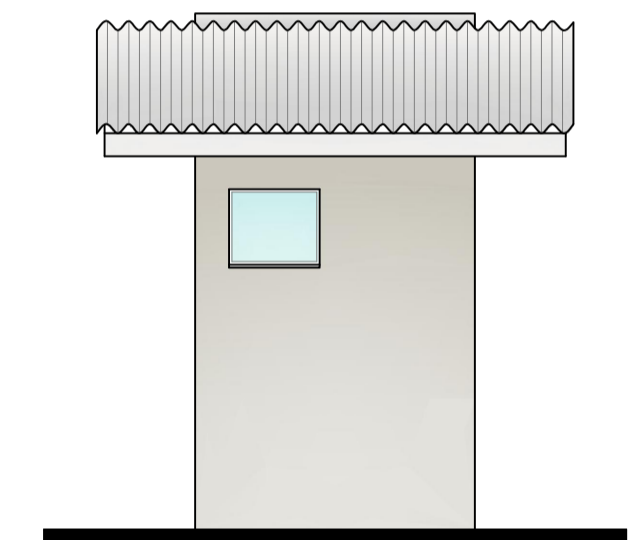


FACHADA  
ESCALA ..... 1 : 50

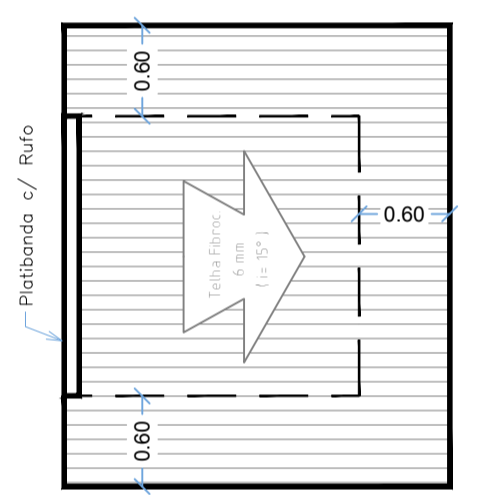

COBERTURA  
ESCALA ..... 1 : 50

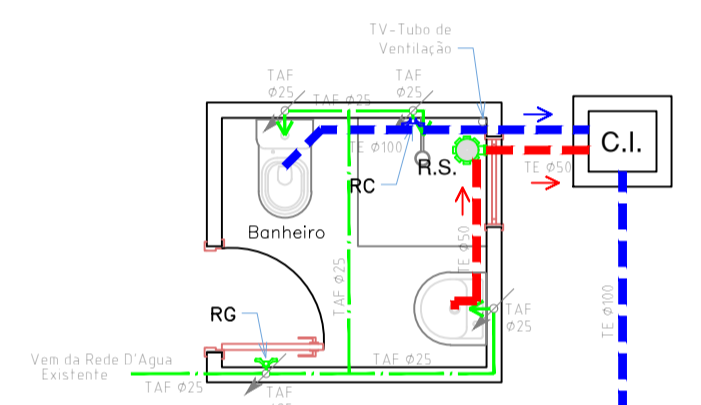


INST. HIDRO-SANIT.  
ESCALA ..... 1 : 50

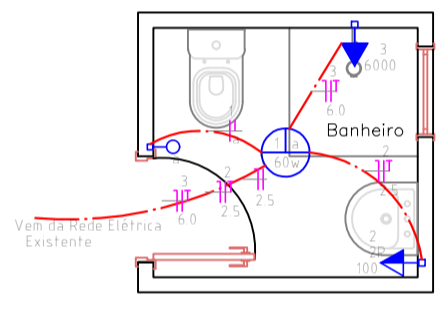


INST. ELÉTRICA  
ESCALA ..... 1 : 50

ESPECIFICAÇÕES E RESUMO POR UNIDADE HABITACIONAL


QTD	EQUIPAMENTO	QTD	EQUIPAMENTO
01	TAF - TUBO DE ÁGUA FRIA C/ DIÂMETRO INDICADO	01	TV - TUBO DE VENTILAÇÃO
01	TE - TUBO DE ESGOTO Ø 50 mm	01	RG - REGISTRO DE GAVETA
01	TE - TUBO DE ESGOTO Ø 75 mm	01	RC - REGISTRO DE CHUVEIRO
01	TE - TUBO DE ESGOTO Ø 100 mm	01	HIDRÔMETRO
01	TP - TUBO PLUVIAL C/ DIÂMETRO INDICADO	01	C.I. CAIXA DE INSPEÇÃO
01	TQE TUBO QUEDA ESGOTO C/ DIÂMETRO INDICADO	01	C.G. CAIXA DE GORDURA
01	TQP TUBO QUEDA PLUVIAL C/ DIÂMETRO INDICADO	01	C.A. CAIXA DE AREIA PLUVIAL
01	TAF TUBO DE ÁGUA FRIA	01	RS - RALO SIFONADO
01	RESERVATÓRIO D'ÁGUA C/ CAPACIDADE INDICADA	01	CAIXA SIFONADA

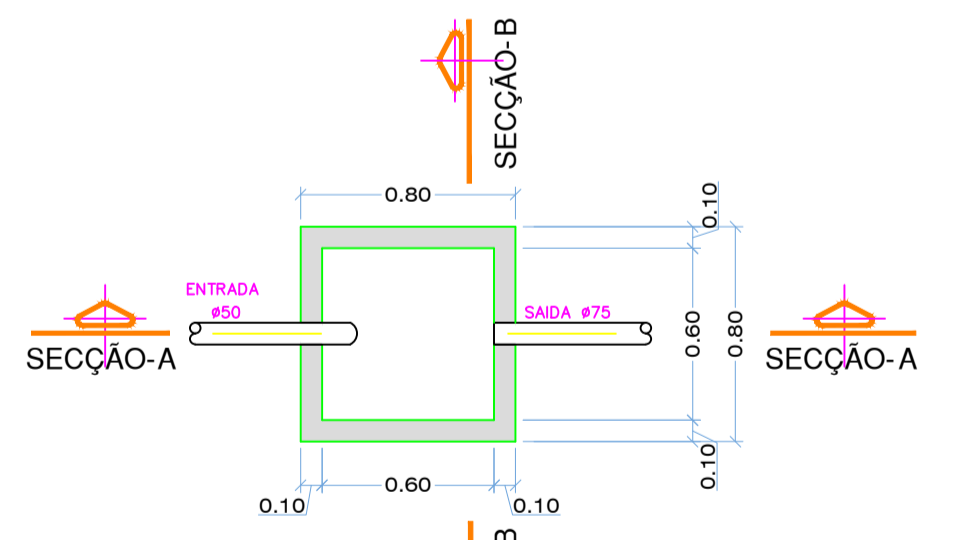

PLANTA BAIXA  
CAIXA DE INSPEÇÃO  
S/ ESCALA

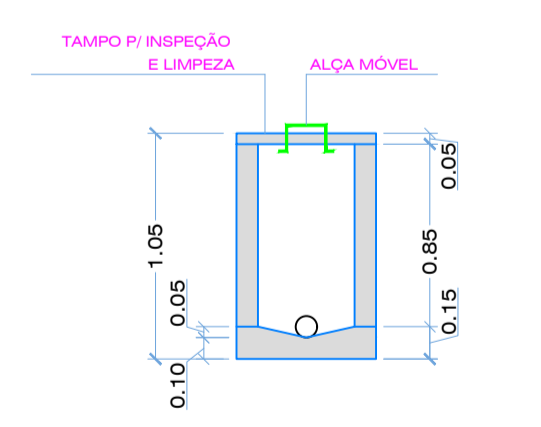

CORTE BB'  
CAIXA DE INSPEÇÃO  
S/ ESCALA

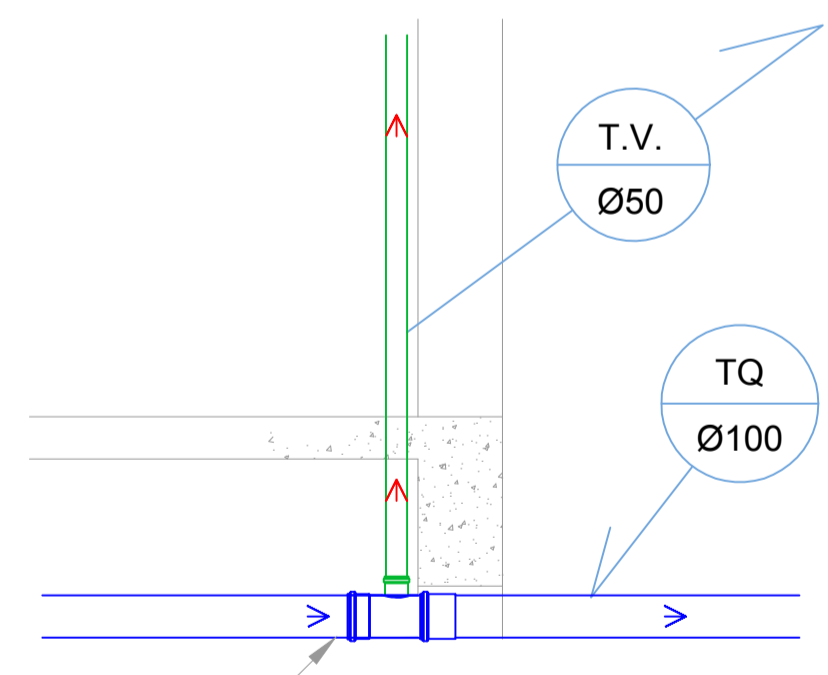

DETALHE (TV - ESGOTO)  
TUBO DE VENTILAÇÃO  
S/ ESCALA

ÁREA TOTAL DO TERRENO		ÁREA TOTAL CONSTRUÍDA	
ZONEAMENTO URBANO	TAXA DE OCUPAÇÃO	ÍNDICE DE APROVEITAMENTO	TAXA DE PERMEABILIDADE

APROVAÇÕES

**PREFEITURA MUNICIPAL DE CAMPOS NOVOS (SC)**  
 RUA EXPEDICIONÁRIO, 323 - CENTRO - FONE (49) 3541-6200  
 SECRETARIA MUNICIPAL DE TRANSPORTES, OBRAS E URBANISMO  
 DEPARTAMENTO DE ENGENHARIA

**OBRA: BANHEIRO - MODELO "A"**

PROJETO: ARQUITETÔNICO / PLANTA BAIXA/FACHADA/CORTE A-A/CORTE B-B/COBERTURA  
 INST. ELÉTRICA E HIDRO-SANIT. / PIA. BAIXA (ELÉTRICO E HIDRO-SANIT.)/QUADRO DE CARGAS/DETALHES

DATA: Setembro/2018  
 CÓDIGO CAD: 2018 (Obra/Contratado/Sociedade/Modelo)  
 ESCALA CAD: 1:1  
 FOLHA: 01/01

RESP. TÉCNICO: ALAN RAFAEL BORTOLINI  
 ENGENHEIRO CIVIL

PREFEITO MUNICIPAL: SILVIO ALEXANDRE ZANCANARO

CÓPIAS P/:  
 ( ) ORÇAMENTO ( ) CONHECIMENTO  
 ( ) APROVAÇÃO ( ) EXECUÇÃO