



**TABELA DE ESQUADRIAS**


COD	TIPO	LARGURA	ALTURA	PARAPEITO	MATERIAL	QTD
J1	Janela basculante	0.60	0.50	1.60	Aluminio c/ vidro	1
P1	Porta de abrir	0.60	2.10	-	Madeira	1

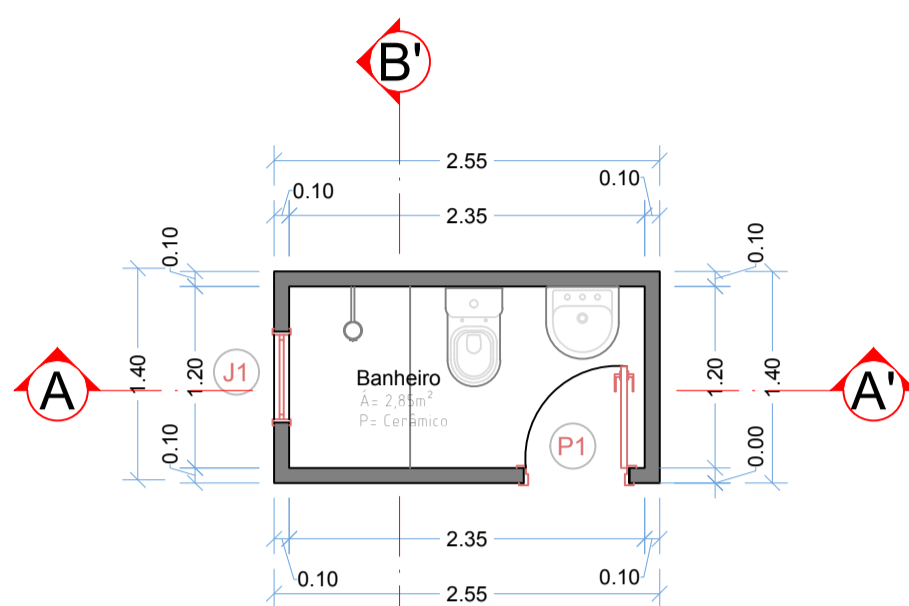

**PLANTA BAIXA**  
ÁREA ..... 3,57 m<sup>2</sup>  
ESCALA ..... 1:50

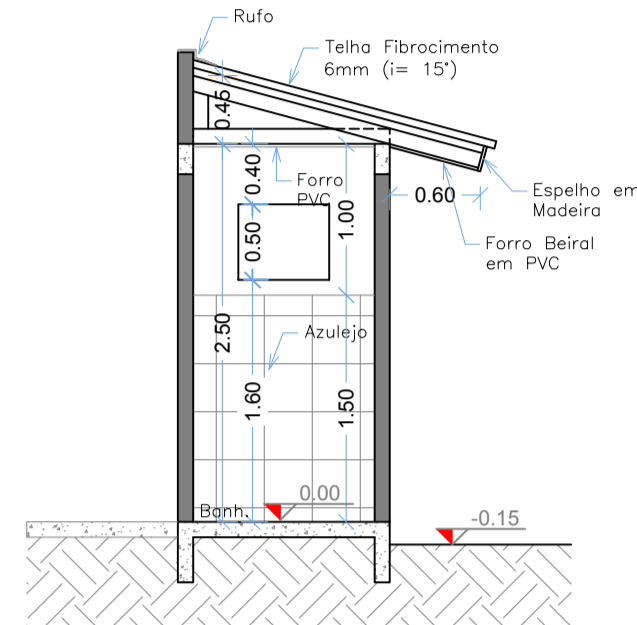

**CORTE B-B'**  
ESCALA ..... 1:50

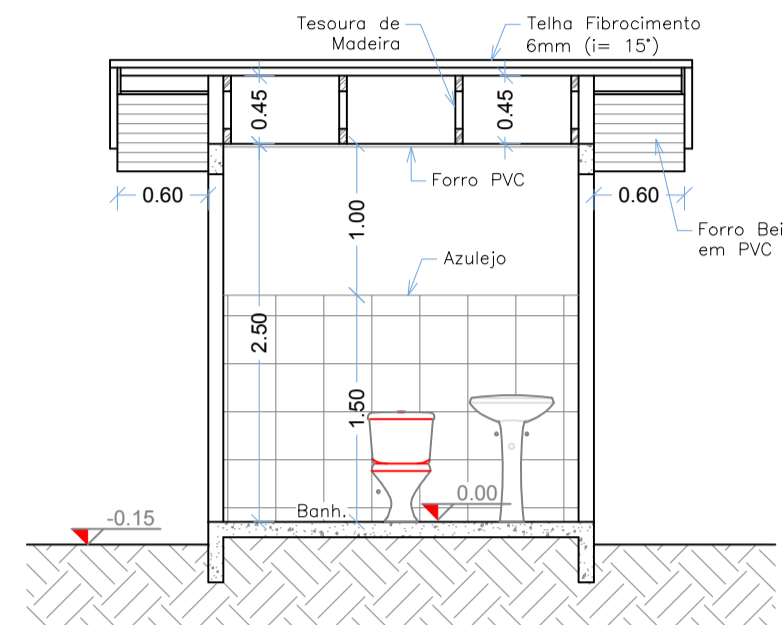


**CORTE A-A'**  
ESCALA ..... 1:50

**QUADRO DE CARGAS POR UNIDADE HABITACIONAL**

CARG.	LAMPADAS (W)				TOMADAS (W)				CARGAS (W)	DISJUNTOR (A)	CONDUTOR (mm <sup>2</sup> )	FASES
	20	40	80	100	100	400	550	6000				
1			01						60	10	2,5	A
2					01				100	10	2,5	A
3								01	6000	30	6,0	A
TOTAL									6.160 w			

**DIAGRAMA UNIFILAR**

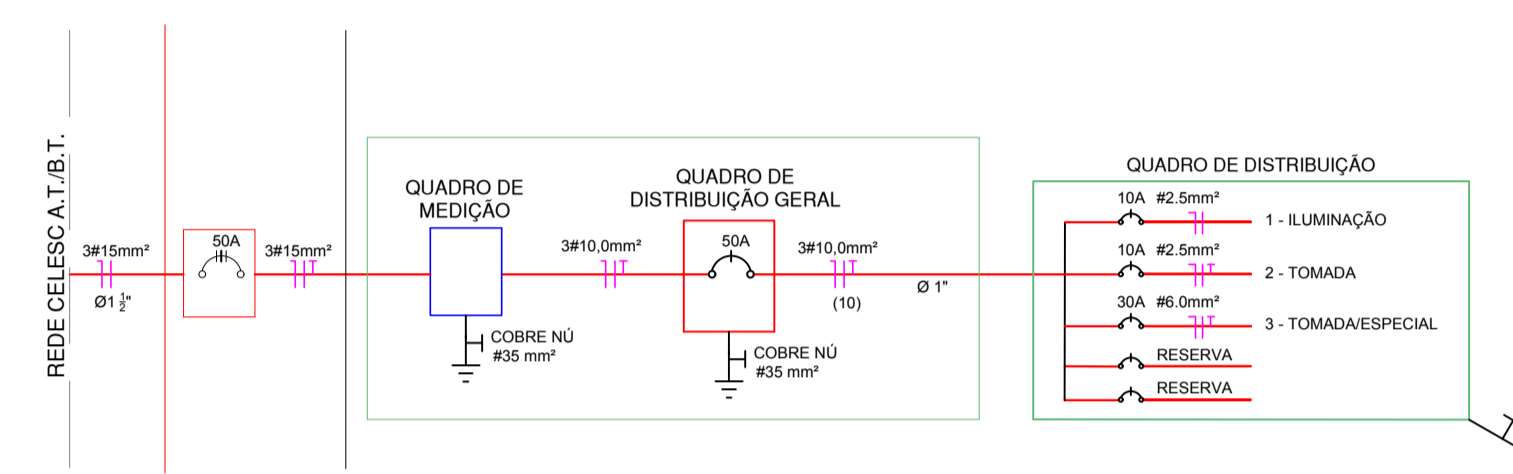

**NOTAS:**  
TODAS AS MEDIDAS ESTÃO EM METROS, CASO HOUVER DIVERGÊNCIAS ENTRE COTAS E ESCALA PREVALEÇERÃO AS COTAS.

**ESPECIFICAÇÕES E RESUMO POR UNIDADE HABITACIONAL**

QTD	EQUIPAMENTO	QTD	EQUIPAMENTO
01	LÂMPADA FLUORESCENTE C/ POTÊNCIA INDICADA	01	CAMPAINHA
01	LÂMPADA INCANDESCENTE C/ POTÊNCIA INDICADA	01	INTERRUPTOR (CAMPAINHA)
01	ARANDELA C/ POTÊNCIA INDICADA	01	INTERRUPTOR SIMPLES
01	TOMADA DE FORÇA C/ POTÊNCIA INDIC. (I= 1.10)	01	INTERRUPTOR DUPLO
01	TOMADA DE FORÇA C/ POTÊNCIA INDICADA (I= 1.10) C/ INTERRUPTOR SIMPLES / DUPLO	01	INTERRUPTOR TRIPLO
01	PONTO P/ TOMADA DE FORÇA C/ POTÊNCIA INDICADA (I= 0.30)	01	ANTENA TV
01	TOMADA DE FORÇA C/ POTÊNCIA INDIC. (I= 2.50)	01	QD - QUADRO DE DISTRIBUIÇÃO
01	TOMADA TELEFONE	01	QM - QUADRO DE MEDIÇÃO
01	CONDUTOR FASE, NEUTRO, RETORNO E TERRA	01	ELETRODUTO P/ PAREDE LAJE/FORRO (ELÉTRICO)


ÁREA TOTAL DO TERRENO		ÁREA TOTAL CONSTRUÍDA	
ZONEAMENTO URBANO	TAXA DE OCUPAÇÃO	ÍNDICE DE APROVEITAMENTO	TAXA DE PERMEABILIDADE

APROVAÇÕES:


QTD	EQUIPAMENTO	QTD	EQUIPAMENTO
01	TAF - TUBO DE ÁGUA FRIA C/ DIÂMETRO INDICADO	01	TV - TUBO DE VENTILAÇÃO
01	TE - TUBO DE ESGOTO Ø 50 mm	01	RG - REGISTRO DE GAVETA
01	TE - TUBO DE ESGOTO Ø 75 mm	01	RC - REGISTRO DE CHUVEIRO
01	TE - TUBO DE ESGOTO Ø 100 mm	01	HIDRÔMETRO
01	TP - TUBO PLUVIAL C/ DIÂMETRO INDICADO	01	C.I. CAIXA DE INSPEÇÃO
01	TQE TUBO QUEDA ESGOTO C/ DIÂMETRO INDICADO	01	C.G. CAIXA DE GORDURA
01	TQP TUBO QUEDA PLUVIAL C/ DIÂMETRO INDICADO	01	C.A. CAIXA DE AREIA PLUVIAL
01	TAF TUBO DE ÁGUA FRIA	01	RS - RALO SIFONADO
01	RESERVATÓRIO D'ÁGUA C/ CAPACIDADE INDICADA	01	CAIXA SIFONADA

**ESPECIFICAÇÕES E RESUMO POR UNIDADE HABITACIONAL**


QTD	EQUIPAMENTO	QTD	EQUIPAMENTO
01	TAF - TUBO DE ÁGUA FRIA C/ DIÂMETRO INDICADO	01	TV - TUBO DE VENTILAÇÃO
01	TE - TUBO DE ESGOTO Ø 50 mm	01	RG - REGISTRO DE GAVETA
01	TE - TUBO DE ESGOTO Ø 75 mm	01	RC - REGISTRO DE CHUVEIRO
01	TE - TUBO DE ESGOTO Ø 100 mm	01	HIDRÔMETRO
01	TP - TUBO PLUVIAL C/ DIÂMETRO INDICADO	01	C.I. CAIXA DE INSPEÇÃO
01	TQE TUBO QUEDA ESGOTO C/ DIÂMETRO INDICADO	01	C.G. CAIXA DE GORDURA
01	TQP TUBO QUEDA PLUVIAL C/ DIÂMETRO INDICADO	01	C.A. CAIXA DE AREIA PLUVIAL
01	TAF TUBO DE ÁGUA FRIA	01	RS - RALO SIFONADO
01	RESERVATÓRIO D'ÁGUA C/ CAPACIDADE INDICADA	01	CAIXA SIFONADA

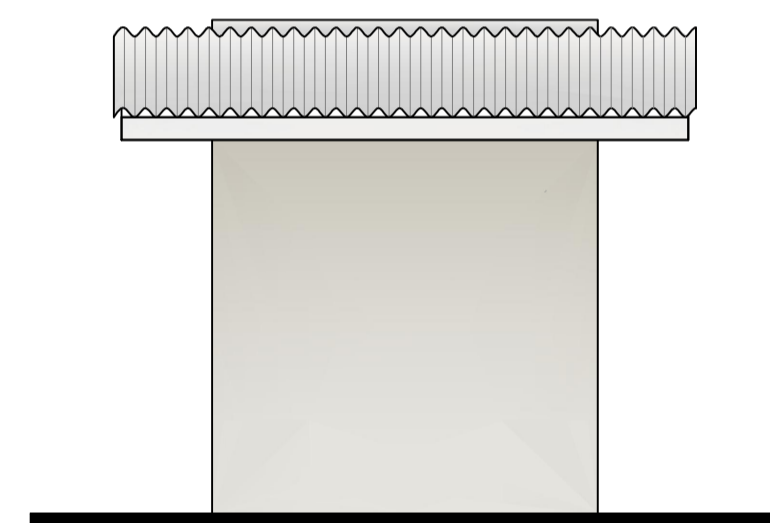

**FACHADA**  
ESCALA ..... 1:50

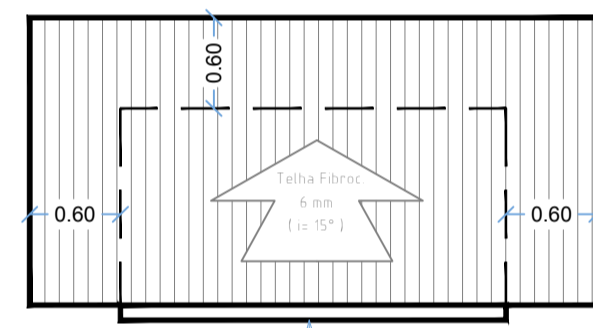


**COBERTURA**  
ESCALA ..... 1:50

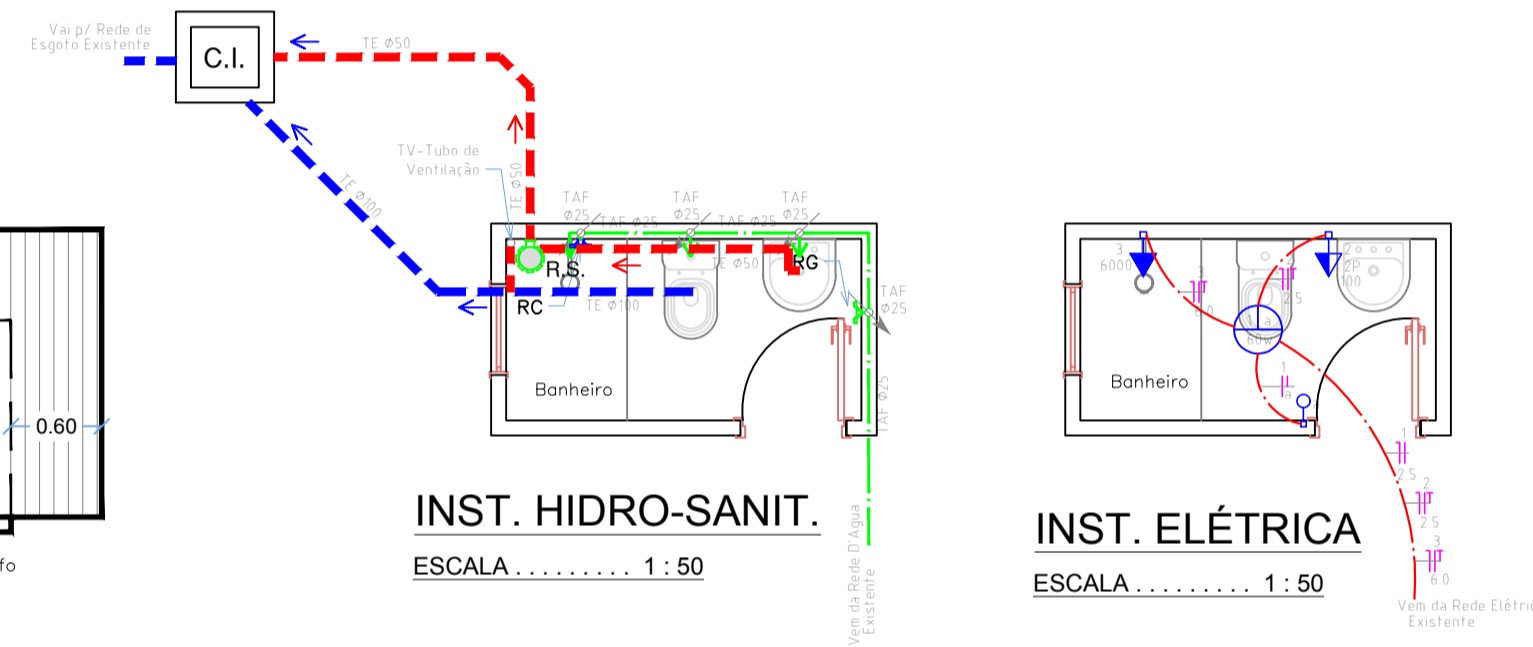


**INST. HIDRO-SANIT.**  
ESCALA ..... 1:50


**INST. ELÉTRICA**  
ESCALA ..... 1:50

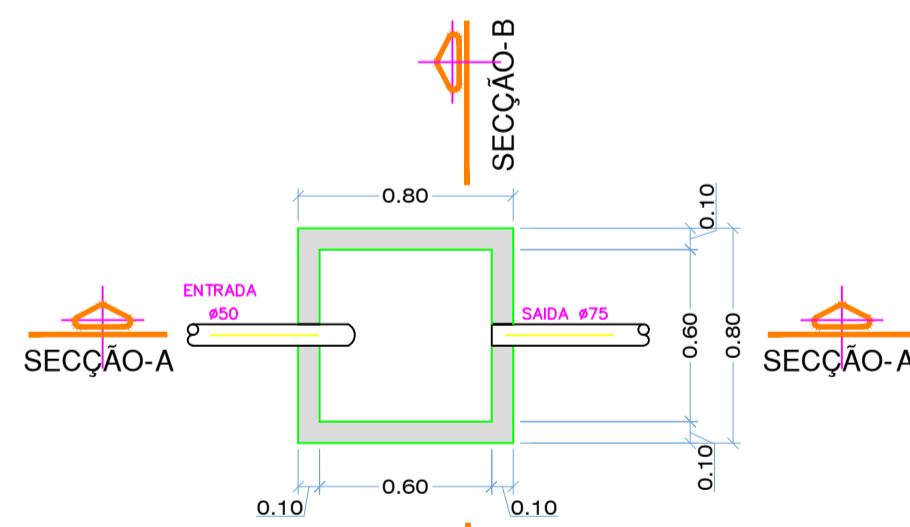

**PLANTA BAIXA**  
**CAIXA DE INSPEÇÃO**  
S/ ESCALA

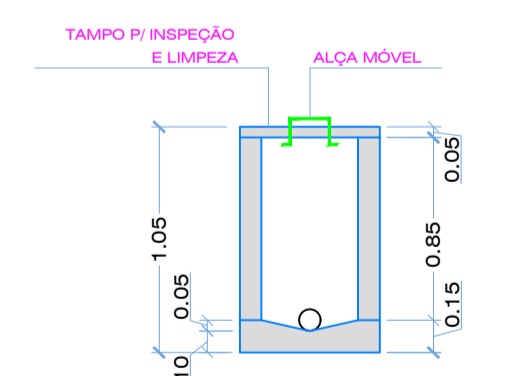

**CORTE BB'**  
**CAIXA DE INSPEÇÃO**  
S/ ESCALA

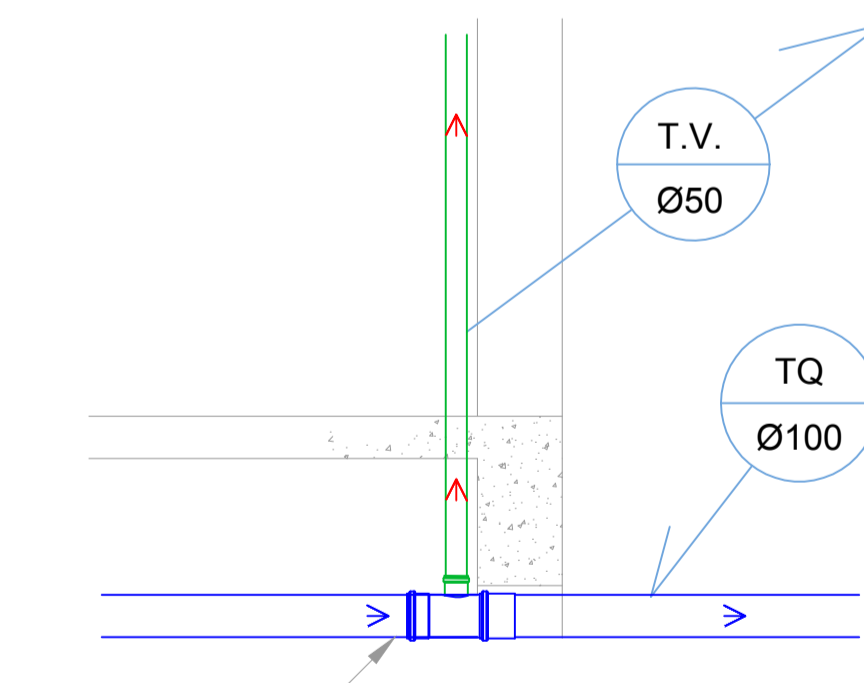

**DETALHE (TV - ESGOTO)**  
**TUBO DE VENTILAÇÃO**  
S/ ESCALA

**PREFEITURA MUNICIPAL DE CAMPOS NOVOS (SC)**  
RUA EXPEDICIONÁRIO, 323 - CENTRO - FONE (49) 3541-6200  
www.camposnovos.sc.gov.br

SECRETARIA MUNICIPAL DE TRANSPORTES, OBRAS E URBANISMO  
DEPARTAMENTO DE ENGENHARIA

**OBRA: BANHEIRO - MODELO "B"**

PROJETO: ARQUITETÔNICO ASSUNTO: PLANTA BAIXA/FACHADA/CORTE A-A'/CORTE B-B'/COBERTURA  
INST. ELÉTRICA E HIDRO-SANIT. PIA. BAIXA (ELÉTRICO E HIDRO-SANIT.)/QUADRO DE CARGAS/DETALHES

DATA: Setembro/2018 LOCAL: ÁREA TOTAL CONSTRUÍDA: 3,57 m<sup>2</sup>

CODIGO CAD: 218 (Obra/Constr. Civil) Sec. Social/Proj. Modelos  
ESCALA CAD: 1:1 RESP. TÉCNICO: PREFEITO MUNICIPAL:

DESENHO: LUIZ CARLOS 01/01 ALAN RAFAEL BORTOLINI ENGENHEIRO CIVIL PREFEITO MUNICIPAL SILVIO ALEXANDRE ZANCANARO

CÓPIAS P/...  
1) ORÇAMENTO 1) CONHECIMENTO  
1) APROVAÇÃO 1) EXECUÇÃO