



LEGENDA

- MDF AMADEIRADO, COR PARIS
- MDF AZUL
- MDF CINZA
- GRANITO BRANCO ITAÚNAS
- POLICARBONATO CRISTAL

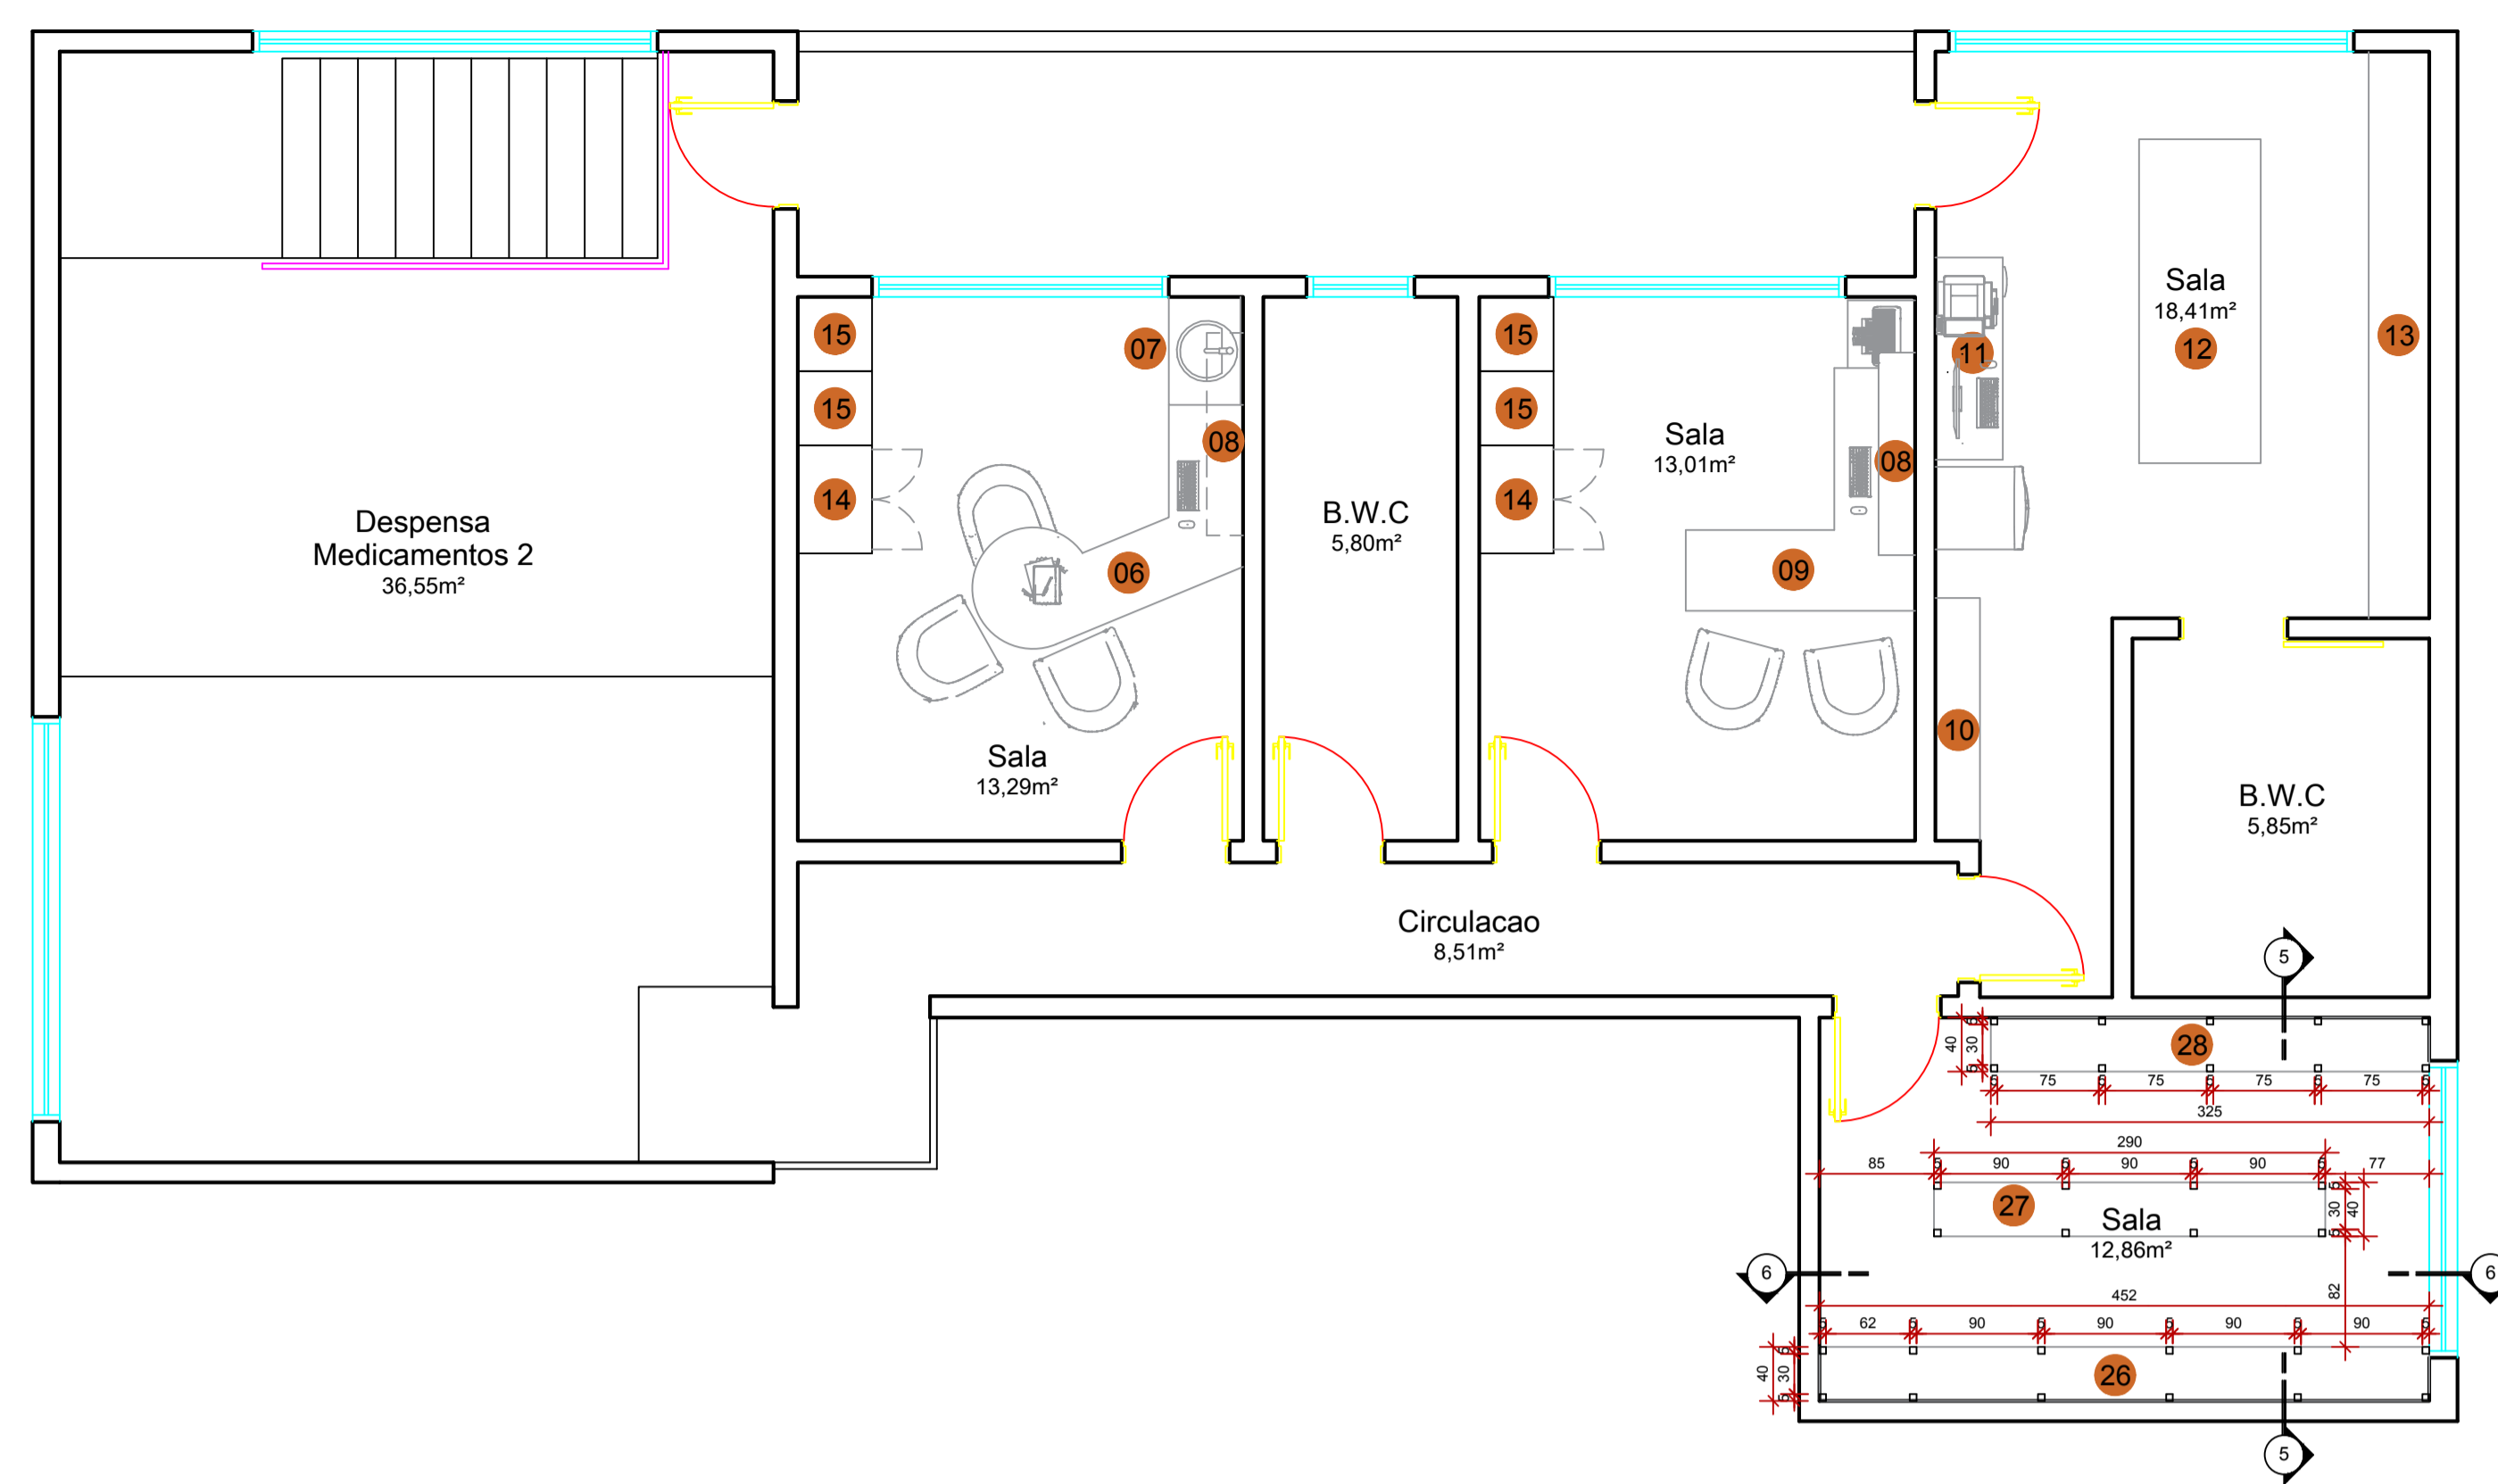

Item	Descrição	Qty.
01	Armário 3,00 x 0,40 x 1,30m, estruturado em MDF cinza, acabamento BP, esp. 30mm, fundos em MDF esp. 15mm, com rodapé em MDF com 10cm de altura. Contendo 24 gavetas com frente em MDF cinza, acabamento BP, esp. 15mm e policarbonato cristal 4mm, corrediças telescópicas com capacidade para o suporte de 45Kg e puxadores tipo haste cromada com 20cm de largura. Colocar boteleiras metálicas para evitar o contato direto entre o MDF e o piso.	06
02	Armário 2,96 x 0,40 x 2,11m, estruturado em MDF cinza, acabamento BP, esp. 30mm, fundos em MDF 15mm, com rodapé em MDF com 10cm de altura. Contendo 24 gavetas com frente em MDF cinza, acabamento BP, esp. 15mm e policarbonato cristal 4mm, corrediças telescópicas com capacidade para o suporte de 45Kg e puxadores tipo haste cromada com 20cm de largura e 7 prateleiras em MDF cinza com 18mm de espessura. Colocar boteleiras metálicas para evitar o contato direto entre o MDF e o piso.	01
03	Mesa 2,30 x 0,50 x 0,78m, estruturada em MDF cinza, acabamento BP, esp. 30mm, fundos em MDF 15mm. Contendo 6 gavetas, com frente em MDF azul, acabamento BP, esp. 15mm e puxador tipo haste cromada com 20cm de largura. Sendo três gavetas maiores com suporte para pastas suspensas e corrediça telescópica com capacidade para suporte de 45Kg, e três gavetas menores com corrediça telescópica com capacidade para o suporte de 25Kg e conjunto de fechadura e travamento. Fechadura em zamac com perfil de chave escamoteável em latão. Entre as gavetas e o tampo da mesa contém um nicho com altura de 20cm. Colocar boteleiras metálicas para evitar o contato direto entre o MDF e o piso.	01
04	Mesa com configuração em "L" 1,50 + 1,20 x 0,60 x 0,76m, estruturada em MDF cinza, acabamento BP, esp. 30mm. Fechamento frontal em MDF azul, acabamento BP, esp. 18mm com altura de 0,60m. Contém nicho para CPU estruturado em MDF cinza, acabamento BP, esp. 30mm e uma gaveta em MDF azul, acabamento BP, esp. 15mm, com corrediça telescópica com capacidade para o suporte de 25Kg, puxador tipo haste cromada com 12cm de largura e instalação de conjunto de fechadura e travamento. Fechadura em zamac com perfil de chave escamoteável em latão. Colocar boteleiras metálicas para evitar o contato direto entre o MDF e o piso.	01
05	Gaveteiro volante 0,40 x 0,50 x 0,55m, estruturado em MDF azul acabamento BP, esp. 18mm, com quatro rodízios com trava, diâmetro de 60mm com capacidade de carga de 100Kg. Contém três gavetas, todas com frente em MDF azul, acabamento BP e puxador tipo haste cromada com 12cm de largura. Sendo duas gavetas menores com corrediça telescópica com capacidade para o suporte de 25Kg e uma gaveta maior com corrediça telescópica com capacidade para o suporte de 45Kg, com suporte para pastas suspensas. Na primeira gaveta deverá ser instalado conjunto de fechadura e travamento. Fechadura em zamac com perfil de chave escamoteável em latão.	01
06	Mesa 1,20 x 1,50 + R=0,45 x 0,55 x 0,78m, tampo em MDF padrão amadeirado cor paris, acabamento BP, esp. 30mm, contendo nicho para CPU, estruturado em MDF azul, acabamento BP, esp. 30mm e gaveta em MDF azul, acabamento BP, esp. 15mm, com corrediça telescópica com capacidade para o suporte de 25Kg, puxador tipo haste cromada com 12cm de largura e instalação de conjunto de fechadura e travamento. Fechadura em zamac com perfil de chave escamoteável em latão. Pes da mesa com detalhe vazado em MDF azul, acabamento BP. Colocar boteleiras metálicas para evitar o contato direto entre o MDF e o piso.	01
07	Balcão 0,80 x 0,53 x 0,74m, estruturado em MDF azul, acabamento BP, esp. 30mm com uma prateleira interna e duas portas em MDF azul, acabamento BP, esp. 15mm, com puxadores tipo haste cromada com 12cm de largura e dobradiças com sistema amortecedor de impactos. Tampo do balcão em granito branco Itaúnas com impermeabilização, 0,80 x 0,55 x 0,04cm e rodapé com 10cm de altura. Rodapé em granito branco Itaúnas 0,80 x 0,10m.	01
08	Nicho aéreo 1,50 x 0,27 x 0,35m em MDF padrão amadeirado, cor paris, acabamento BP, esp. 30mm, fundos em MDF esp. 15mm.	02
09	Mesa configuração em "L" 1,80 + 1,70 x 0,60 x 0,78 + gaveteiro embutido 0,63 x 0,50 x 0,60m. Tampo e pé da mesa em MDF padrão amadeirado, acabamento BP, esp. 30mm. Fechamento frontal em MDF azul, acabamento BP, esp. 15mm, contendo nicho para CPU e gaveta em MDF azul, acabamento BP, esp. 15mm, corrediça telescópica com capacidade para o suporte de 25Kg, puxador tipo haste cromada com 12cm de largura e instalação de conjunto de fechadura e travamento. Fechadura em zamac com perfil de chave escamoteável em latão. Gaveteiro embutido estruturado em MDF azul, acabamento BP, esp. 30mm, contendo três gavetas (duas menores e uma maior), com corrediça telescópica com capacidade para o suporte de 25Kg, puxador tipo haste cromada com 12cm de largura e instalação de conjunto de fechadura e travamento na primeira gaveta. Colocar boteleiras metálicas para evitar o contato direto entre o MDF e o piso.	01
10	Armário aberto 1,80 x 0,33 x 2,10m, estruturado em MDF padrão amadeirado, acabamento BP, esp. 18mm, contendo vinte nichos abertos e rodapé com altura de 10cm. Colocar boteleiras metálicas para evitar o contato direto entre o MDF e o piso.	01
11	Mesa 1,50 x 0,50 x 0,78m, estruturada em MDF padrão amadeirado, acabamento BP, cor paris, esp. 30mm, contendo nicho para CPU em MDF cor paris e gaveta em MDF azul, acabamento BP, esp. 15mm, com corrediça telescópica com capacidade para o suporte de 25Kg e puxador tipo haste cromada com 12cm de largura. Colocar boteleiras metálicas para evitar o contato direto entre o MDF e o piso.	01
12	Mesa 2,40 x 0,90 x 0,78m com tampo em MDF padrão amadeirado, acabamento BP, cor paris, esp. 60mm com pés em MDF azul, acabamento BP, esp. 60mm e boteleiras metálicas entre o MDF e o piso.	01
13	Armário 4,198 x 0,45 x 2,30m, estruturado em MDF padrão amadeirado, acabamento BP, cor paris, esp. 30mm, fundos em MDF 15mm, com rodapé em MDF azul, acabamento BP com 10cm de altura. Contendo 84 gavetas com frente em MDF padrão amadeirado, cor paris, acabamento BP, esp. 15mm e policarbonato cristal 4mm, corrediças telescópicas com capacidade para o suporte de 25Kg e puxadores tipo haste cromada com 12cm de largura e 8 prateleiras em MDF padrão amadeirado, cor paris, com 18mm de espessura. Colocar boteleiras metálicas para evitar o contato direto entre o MDF e o piso.	01

Item	Descrição	Qty.
14	Armário 0,80 x 0,55 x 1,18m, estruturado em MDF padrão amadeirado, acabamento BP, cor paris, esp. 30mm, fundos em MDF 15mm, com rodapé em MDF cor paris, acabamento BP com 10cm de altura. Contendo 2 prateleiras internas em MDF padrão amadeirado, cor paris, acabamento BP, esp. 18mm. Portas em MDF padrão amadeirado, cor paris, acabamento BP, esp. 15mm, com sistema de amortecimento de impacto e conjunto de fechadura e travamento. Fechadura em zamac com perfil de chave escamoteável em latão. Puxadores tipo haste cromada com 12cm de largura. Colocar boteleiras metálicas para evitar o contato direto entre o MDF e o piso.	02
15	Arquivo para pastas suspensas 0,55 x 0,55 x 1,18, estruturado em MDF padrão amadeirado, acabamento BP, cor paris, esp. 30mm. Contendo três gavetas com suporte para pastas suspensas, corrediça telescópica com capacidade para suporte de 45Kg, puxadores tipo haste cromada com 12cm de largura. Frente das gavetas em MDF padrão amadeirado, acabamento BP, cor paris, esp. 15mm. Instalação de conjunto de fechadura e travamento. Fechadura em zamac com perfil de chave escamoteável em latão. Colocar boteleiras metálicas para evitar o contato direto entre o MDF e o piso.	04
16	Porta de correr com duas folhas, uma fixa e uma de correr 2,45 x 2,10m, em MDF azul, acabamento BP. Folhas com 1,20m de largura e 30mm de espessura. Batente em MDF azul, acabamento BP com espessura de 30mm. Puxador tipo haste cromada com 30cm de largura. Instalação de conjunto de travamento e fechadura.	01
17	Prateleira em madeira maciça de pinus com pintura esmalte branca 2,00 x 0,50 x 2,42m contendo seis prateleiras equidistantes.	01
18	Prateleira em madeira maciça de pinus com pintura esmalte branca 1,10 x 0,50 x 2,42m contendo seis prateleiras equidistantes.	01
19	Prateleira em madeira maciça de pinus com pintura esmalte branca 3,40 x 0,50 x 2,42m contendo seis prateleiras equidistantes.	03
20	Prateleira em madeira maciça de pinus com pintura esmalte branca com configuração em "L" 5,27 + 3,67 x 0,50 x 2,42m contendo seis prateleiras equidistantes.	01
21	Prateleira em madeira maciça de pinus com pintura esmalte branca 4,80 x 0,50 x 2,42m contendo seis prateleiras equidistantes.	02
22	Prateleira em madeira maciça de pinus com pintura esmalte branca 5,60 x 0,50 x 2,42m contendo seis prateleiras equidistantes.	01
23	Armário 1,22 x 0,50 x 2,40m, estruturado em MDF cinza, acabamento BP, esp. 30mm, fundos em MDF 15mm, contendo quatro prateleiras internas em MDF cinza com 18mm de espessura e suporte metálico para vassouras. Duas portas de correr em MDF cinza, acabamento BP, esp. 18mm, com puxador tipo haste cromada com 30cm de largura. Rodapé em MDF cinza, 10cm de altura. Colocar boteleiras metálicas para evitar o contato direto entre o MDF e o piso.	01
24	Prateleira em madeira maciça de pinus com pintura esmalte branca com configuração em "U" 2,72 + 2,19 + 3,93 x 0,50 x 2,42m contendo seis prateleiras equidistantes.	01
25	Prateleira em madeira maciça de pinus com pintura esmalte branca com 1,93 x 0,50 x 2,42m contendo seis prateleiras equidistantes.	01
26	Prateleira em madeira maciça de pinus com pintura esmalte branca com 4,52 x 0,40 x 2,22m contendo sete prateleiras equidistantes.	01
27	Prateleira em madeira maciça de pinus com pintura esmalte branca com 2,90 x 0,40 x 2,22m contendo sete prateleiras equidistantes.	01
28	Prateleira em madeira maciça de pinus com pintura esmalte branca com 3,25 x 0,40 x 2,22m contendo sete prateleiras equidistantes.	01


PREFEITURA MUNICIPAL DE CAMPOS NOVOS SC
 RUA EXPEDIENTÁRIO, 335 - CENTRO - FONE: (048) 3651-0200
 www.camposnovos.sc.gov.br
SECRETARIA MUNICIPAL DE TRANSPORTES, OBRAS E URBANISMO
DEPARTAMENTO DE ENGENHARIA

PROJETO MOBILIÁRIO - FARMÁCIA MUNICIPAL

ASSUNTO: **PLANTA BAIXA, DESCRIÇÃO, LEGENDA**

DATA: **MARÇO/2019** LOCAL: **RUA MARECHAL DEODORO, Nº 235, CENTRO, CAMPOS NOVOS/SC**

AREA EXISTENTE: _____ RESP. PROJETO: _____ PROPRIETARIO: _____

AREA A AMPLIAR: _____ AREA REFORMAR: _____

FISCAL CAD: _____ FOLHA: _____

INDICADA: **GABRIELA** DATA: **01/03**

GABRIELA BABY BRAGA **SILVIO ALEXANDRE ZANGANARO**
 ARQUITETA E URBANISTA ARQUITETA E URBANISTA