



VISTA FRONTAL
ESC.: 1: 25


CORTE A
ESC.: 1: 25

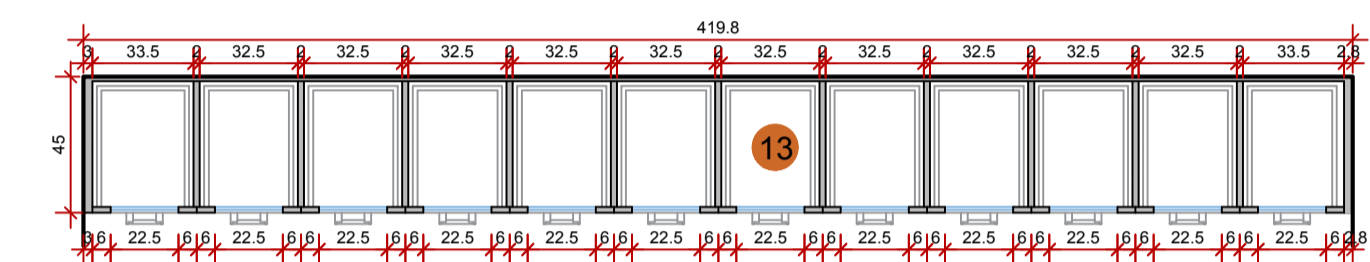


PLANTA BAIXA
ESC.: 1: 25

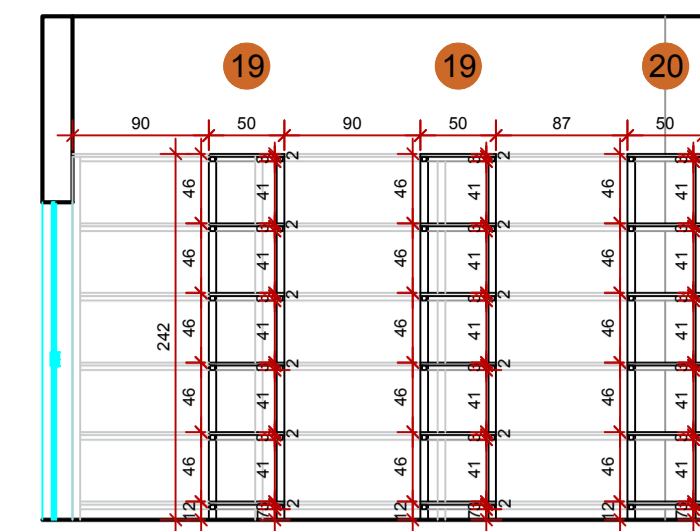


CORTE 02
ESC.: 1: 50

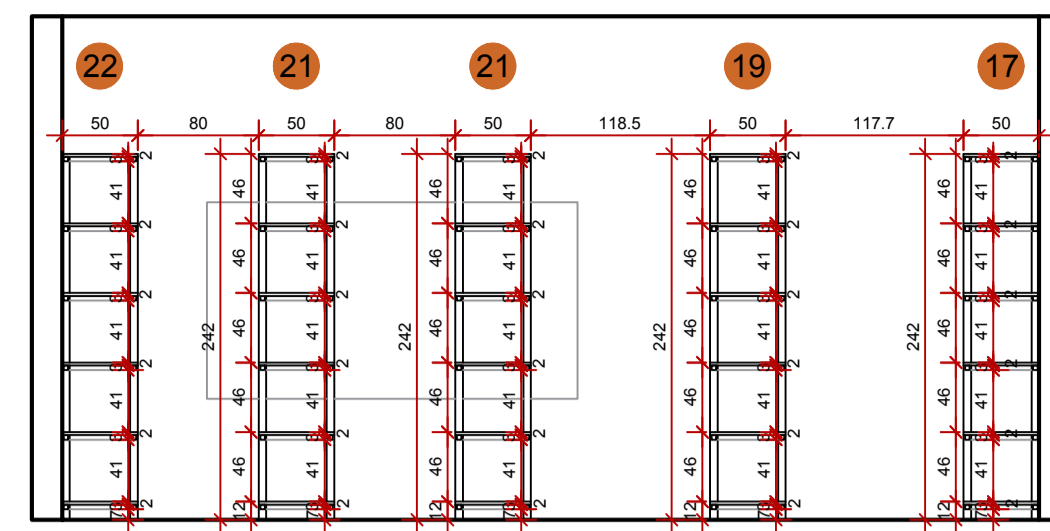


CORTE 01
ESC.: 1: 50

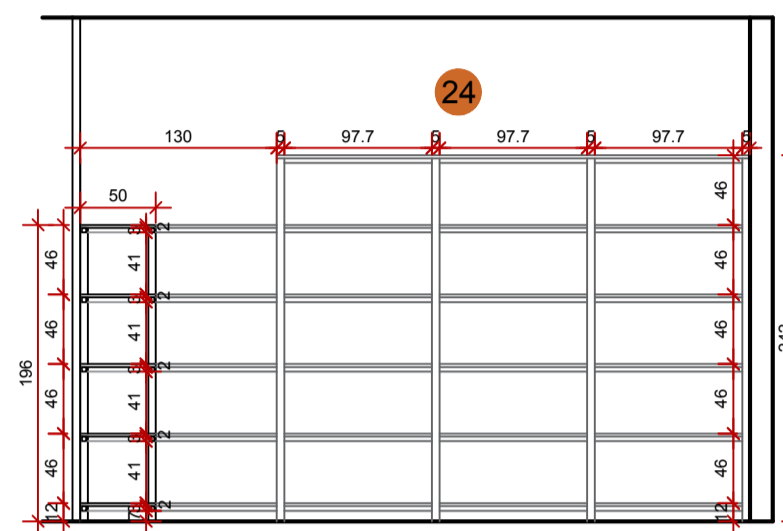

CORTE 04
ESC.: 1: 50

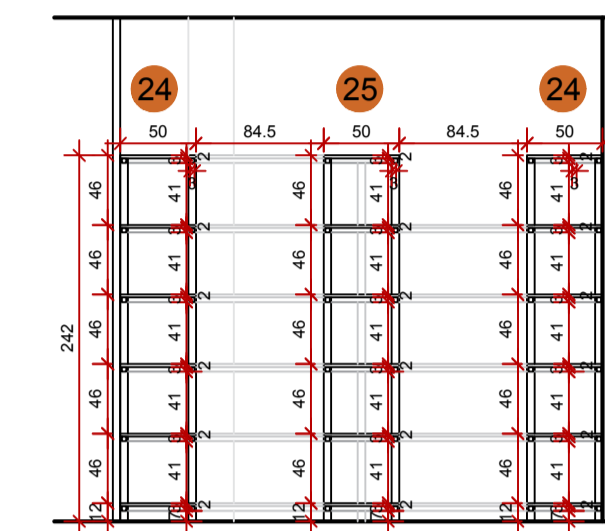


CORTE 03
ESC.: 1: 50

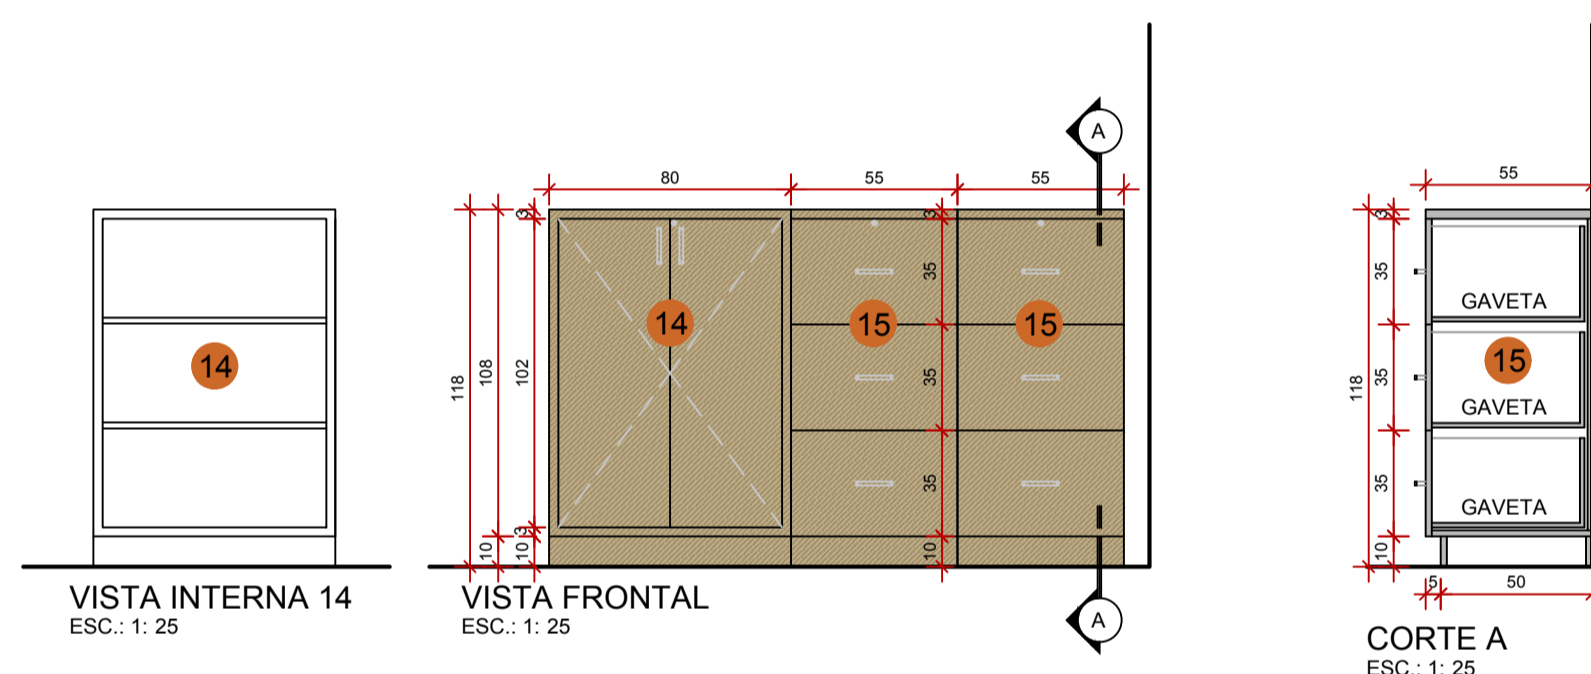


VISTA INTERNA 14
ESC.: 1: 25

VISTA FRONTAL
ESC.: 1: 25


CORTE A
ESC.: 1: 25

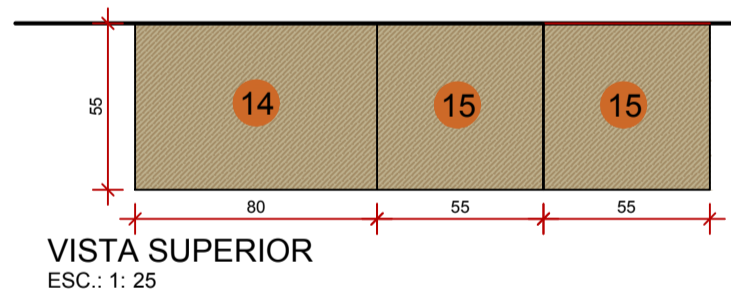


VISTA SUPERIOR
ESC.: 1: 25

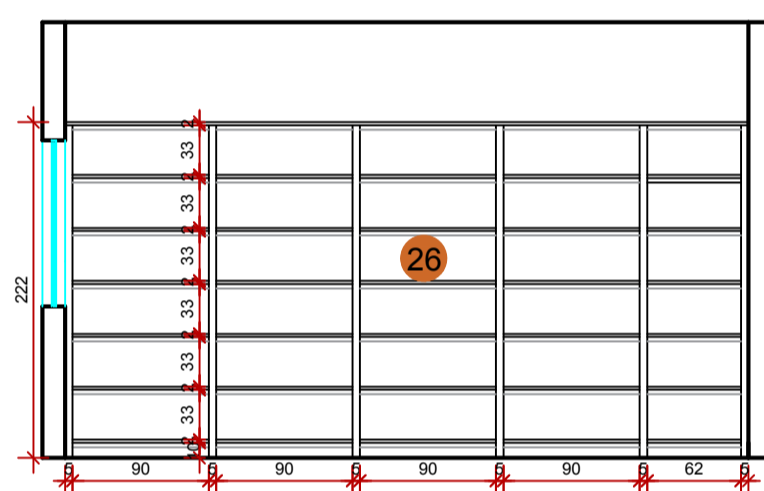


CORTE 06
ESC.: 1: 50

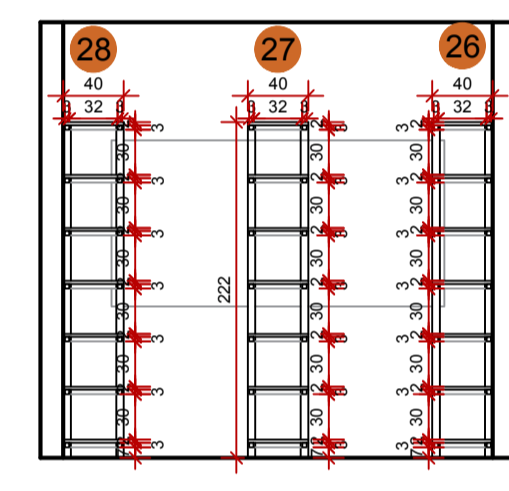


CORTE 05
ESC.: 1: 50

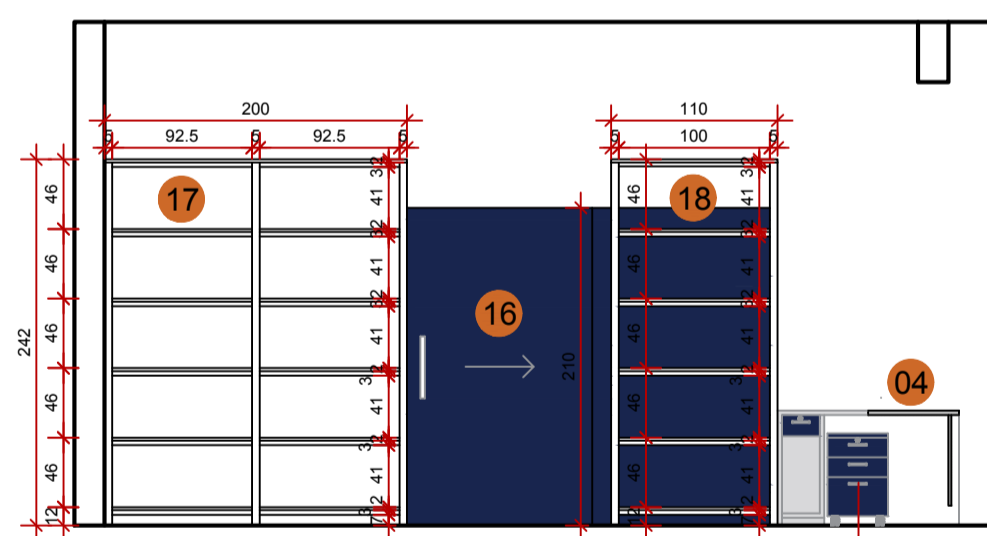


VISTA A
ESC.: 1: 50

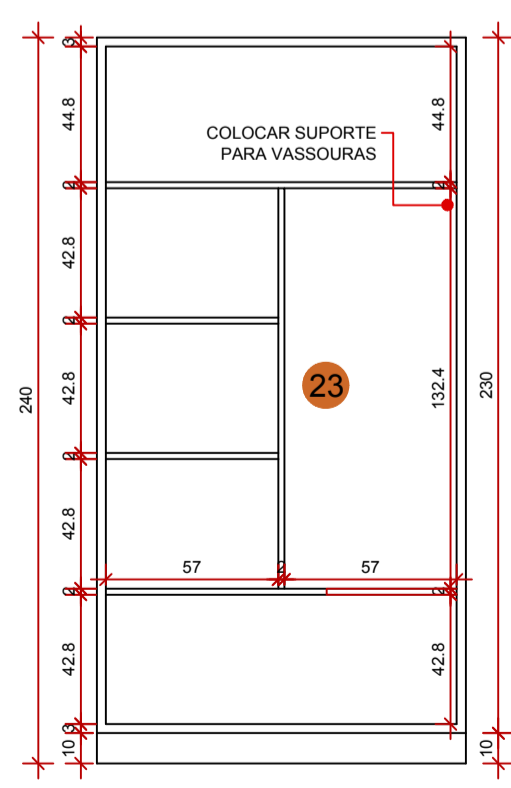


VISTA INTERNA 23
ESC.: 1: 25

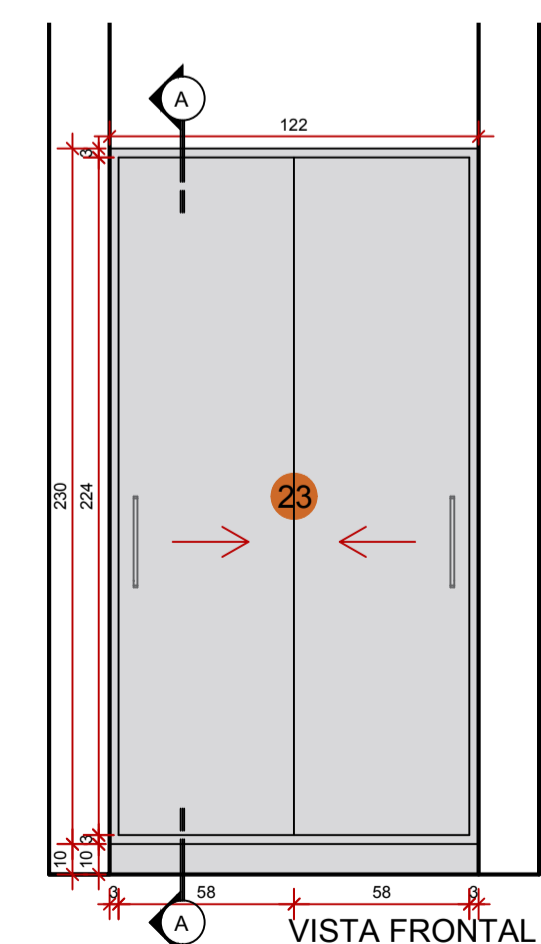

VISTA FRONTAL
ESC.: 1: 25

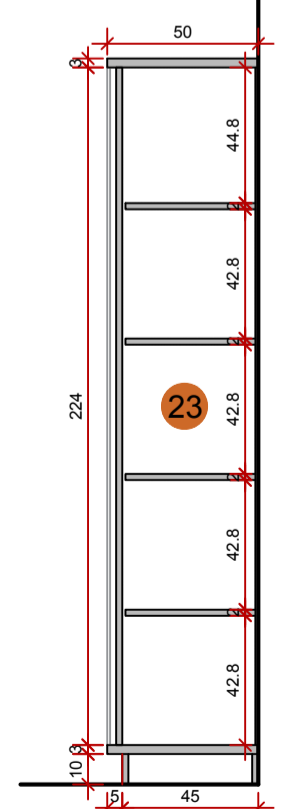

CORTE A
ESC.: 1: 25

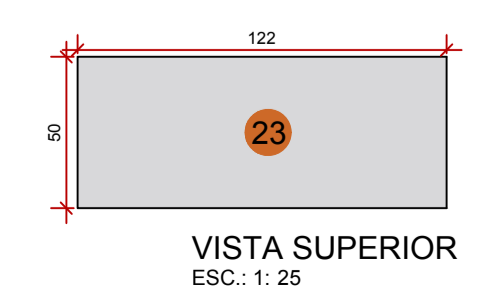

VISTA SUPERIOR
ESC.: 1: 25

- LEGENDA
- MDF AMADEIRADO, COR PARIS
 - MDF AZUL
 - MDF CINZA
 - GRANITO BRANCO ITAÚNAS
 - POLICARBONATO CRISTAL

PREFEITURA MUNICIPAL DE CAMPOS NOVOS SC
RUA EXPERIMENTAL Nº 335 - CENTRO - FONE: (048) 3651-0200
www.camposnovos.sc.gov.br

SECRETARIA MUNICIPAL DE TRANSPORTES, OBRAS E URBANISMO
DEPARTAMENTO DE ENGENHARIA

PROJETO MOBILIÁRIO - FARMÁCIA MUNICIPAL

ASSUNTO: **DETALHES MÓVEIS 12-28**

DATA: **MARÇO/2019** LOCAL: **RUA MARECHAL DEODORO, Nº 235, CENTRO, CAMPOS NOVOS/SC**

ÁREA EXISTENTE: _____ RESP. PROJETO: _____ PROPRIETÁRIO: _____

ÁREA A AMPLIAR: _____ ÁREA REFORMAR: _____

ESCALA CAD.: **INDICADA** FOLHA: _____

PROJETO: **01/03**

PROJETA: **GABRIELA BABY BRAGA** ARQUITETA E URBANISTA
C.A.U. SC A 99707-3

PREFEITO MUNICIPAL: **SILVIO ALEXANDRE ZANGANARO**