
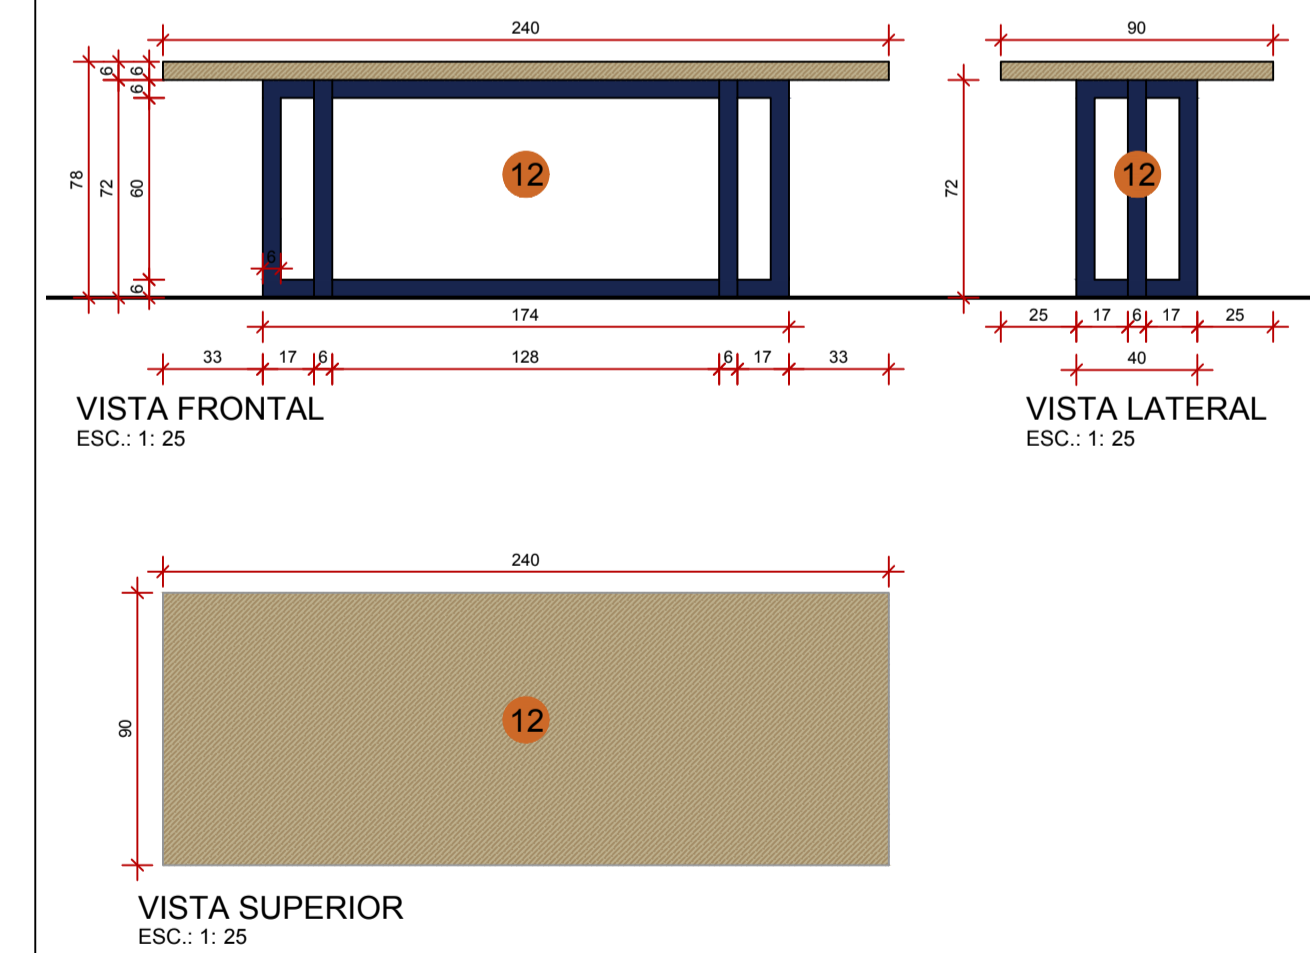
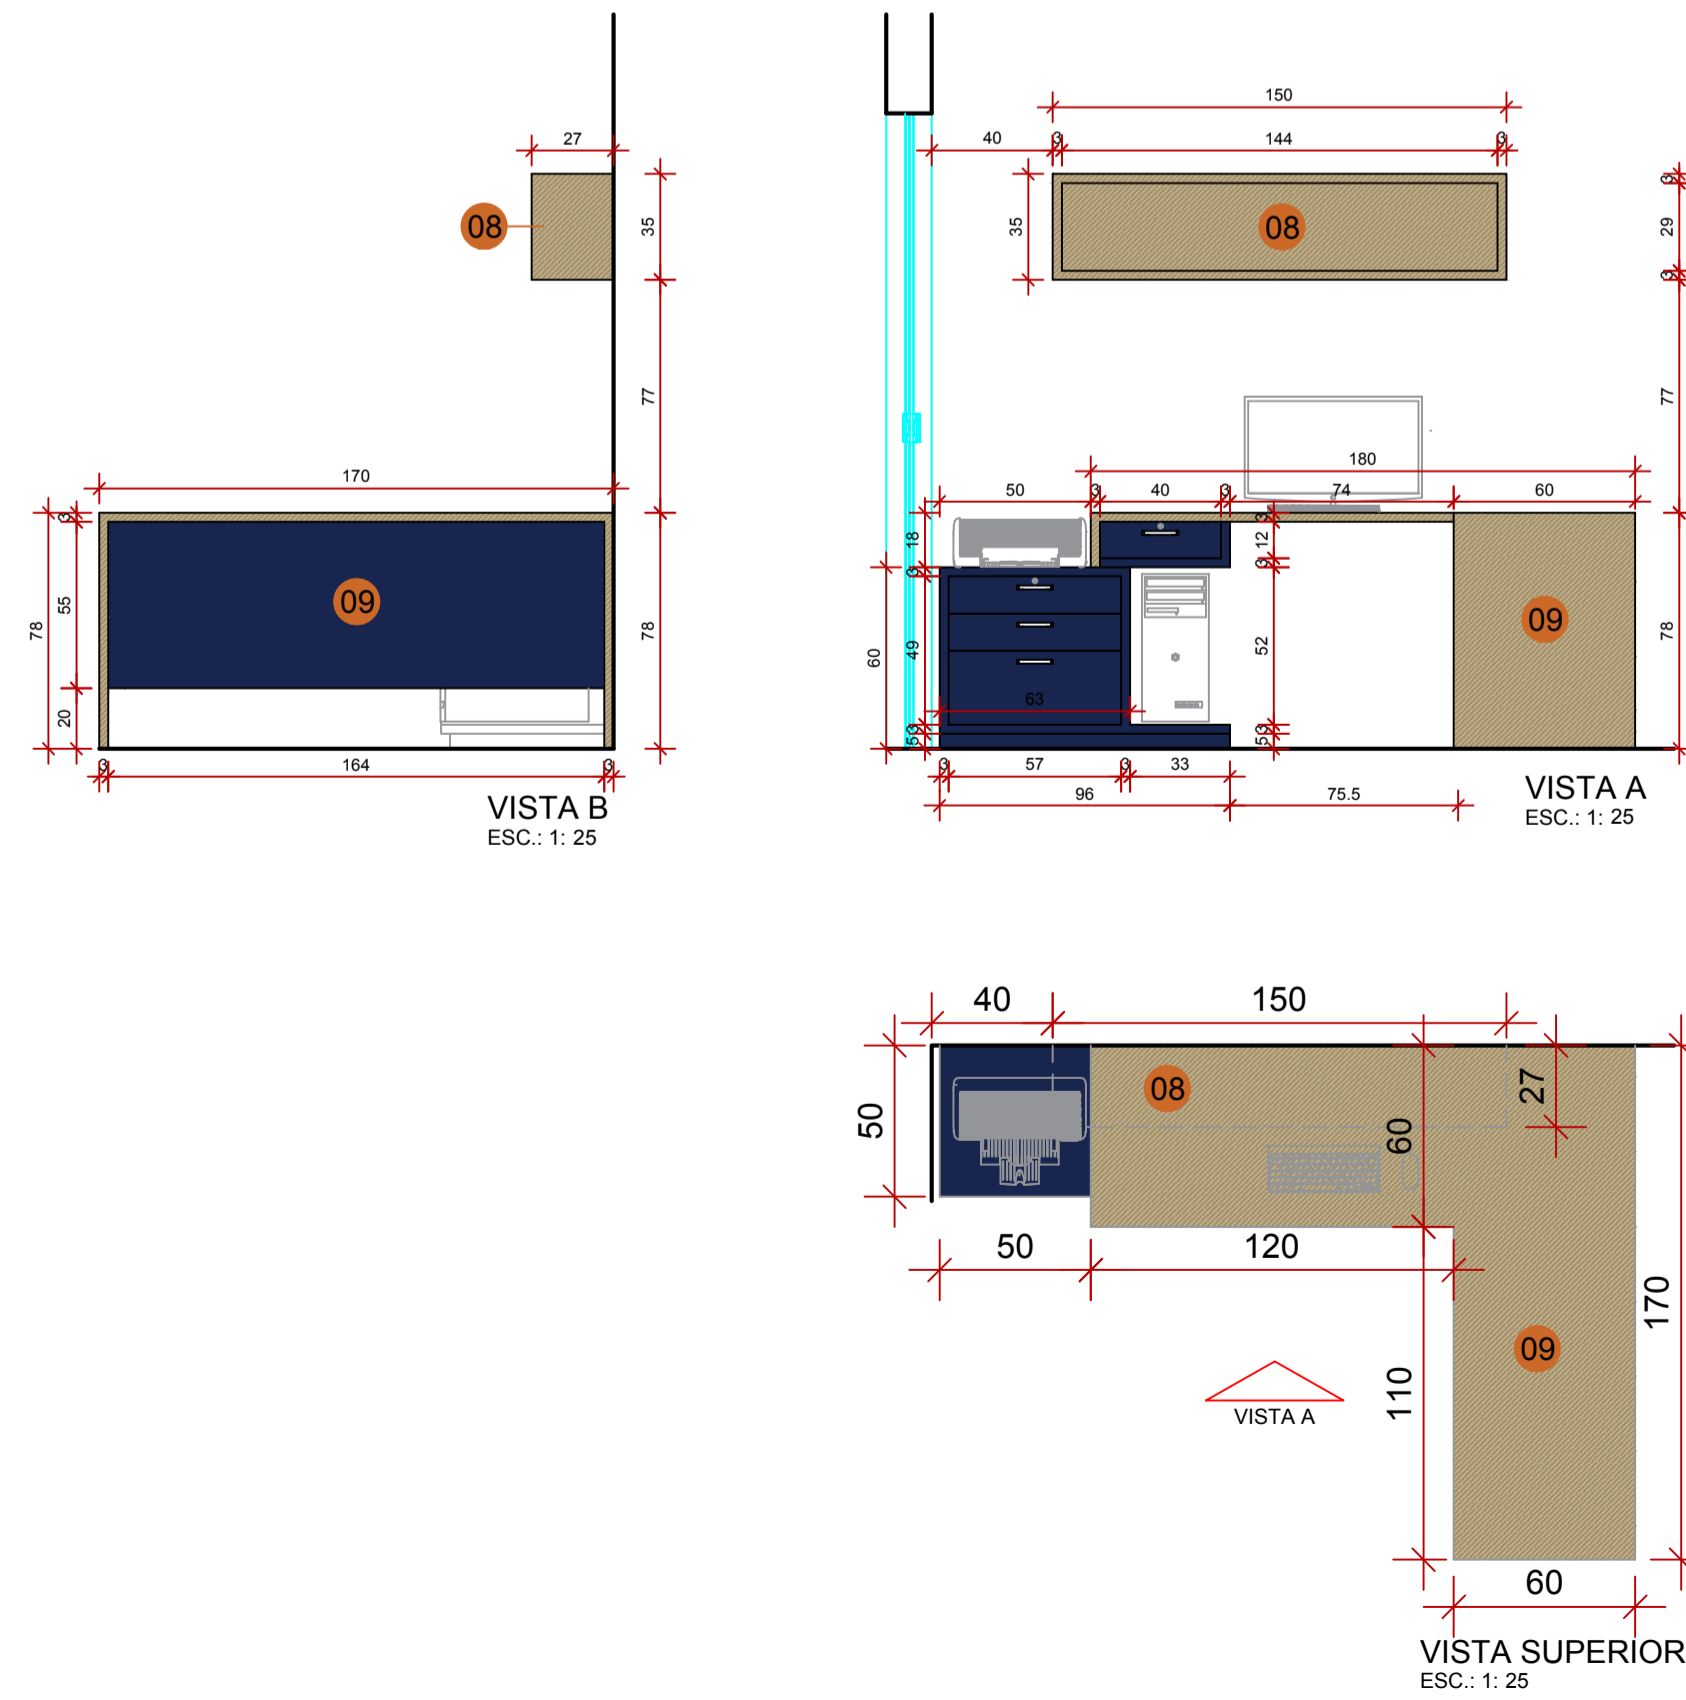
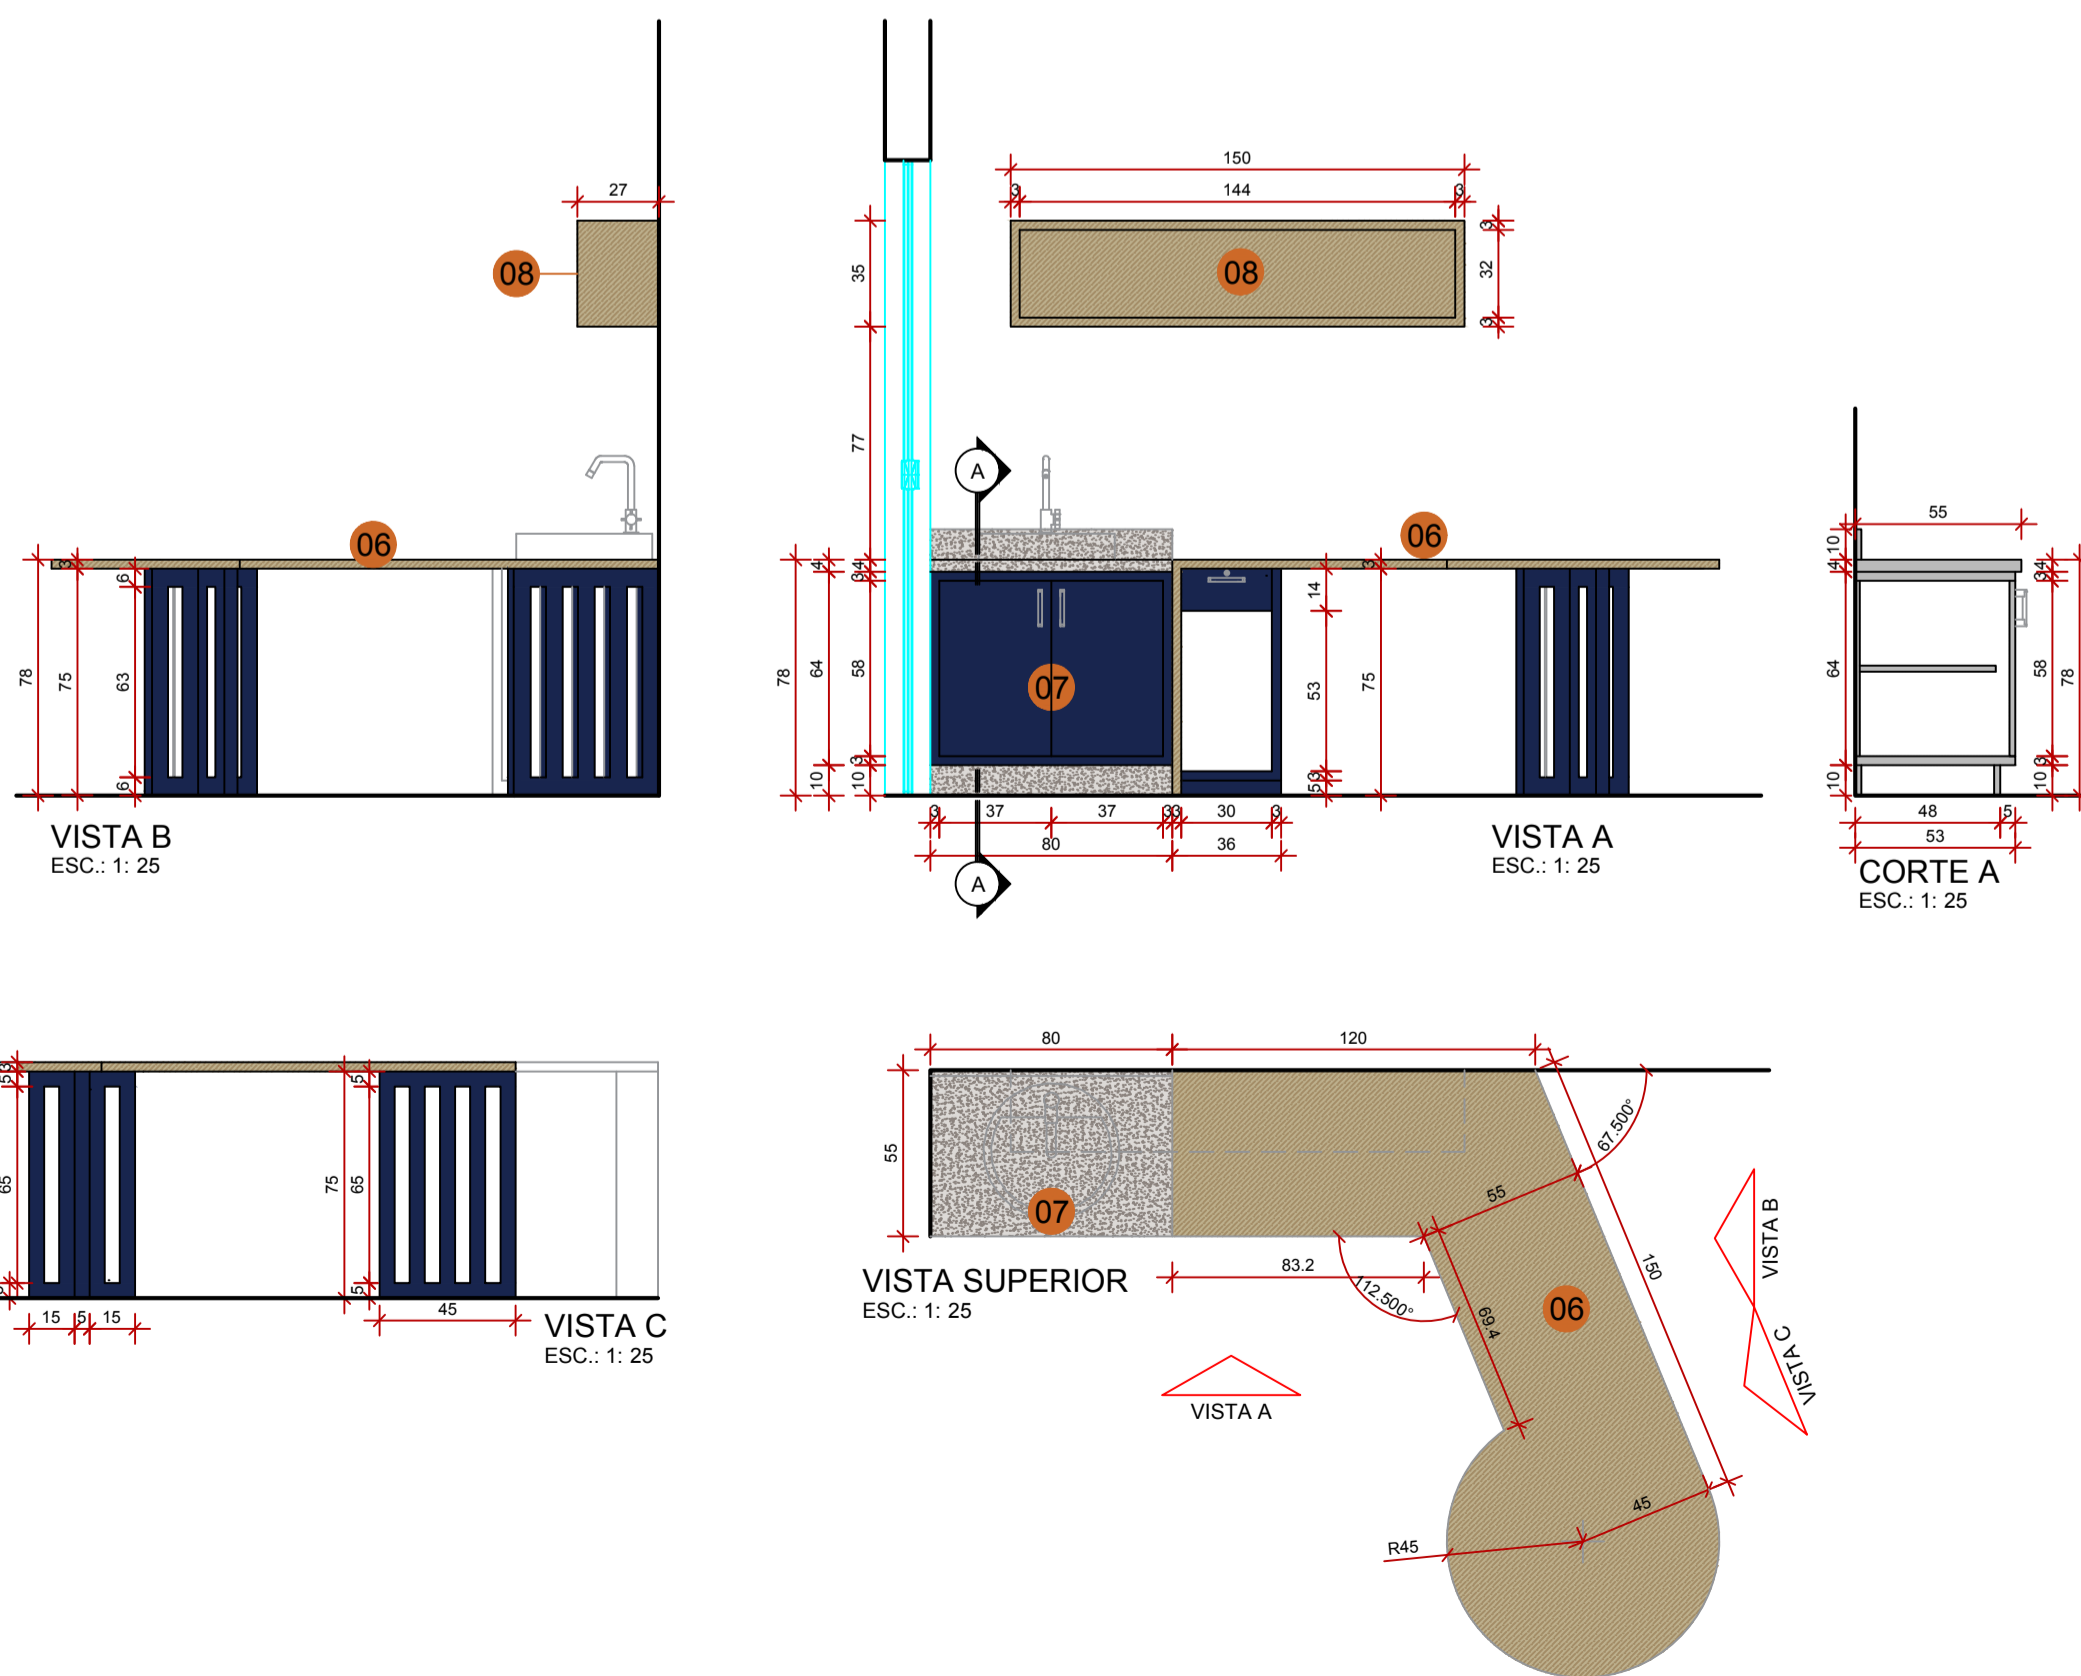
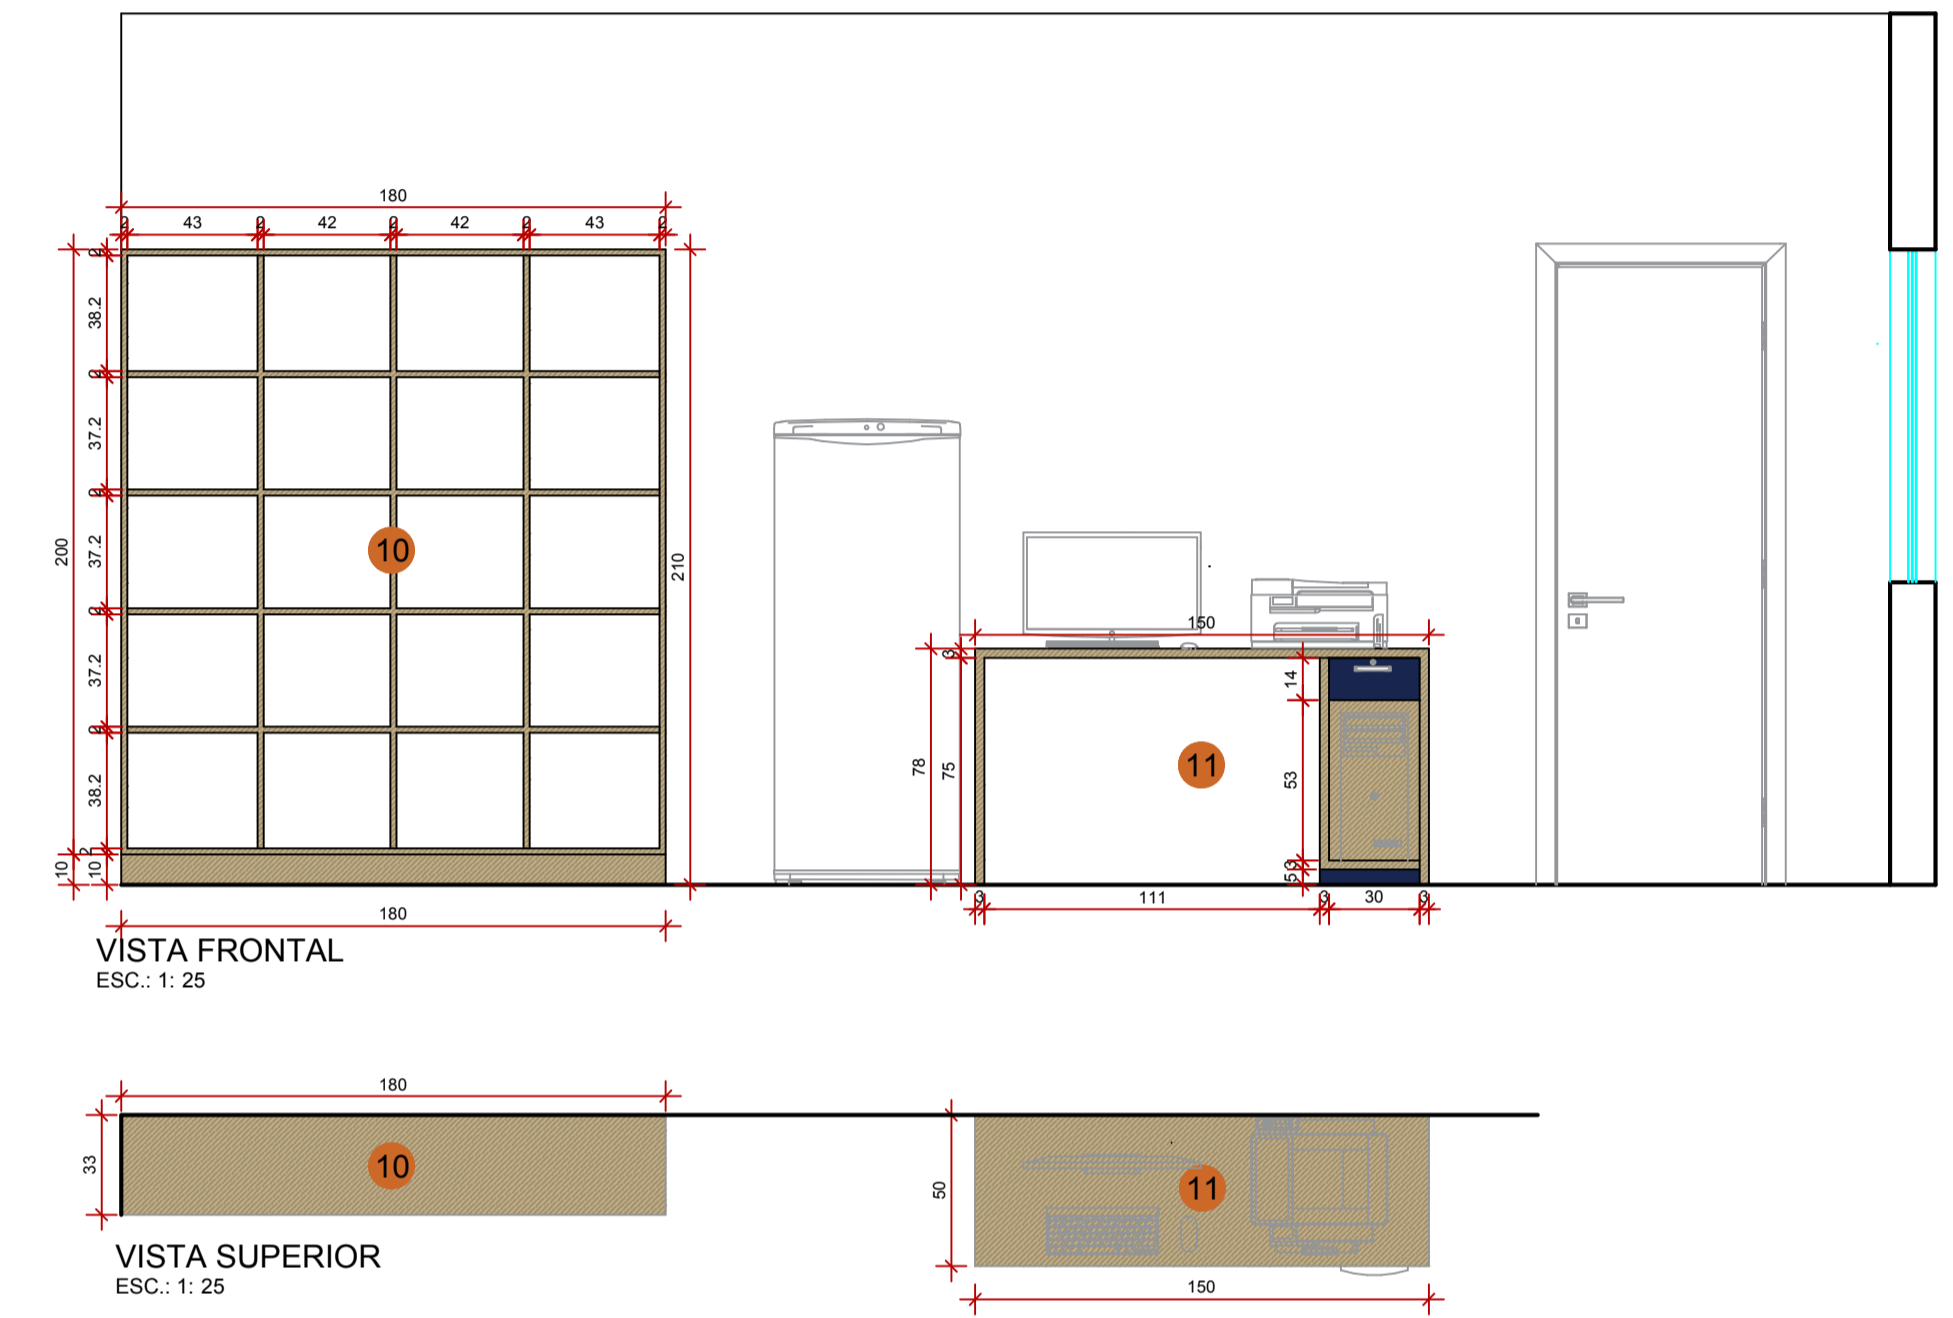
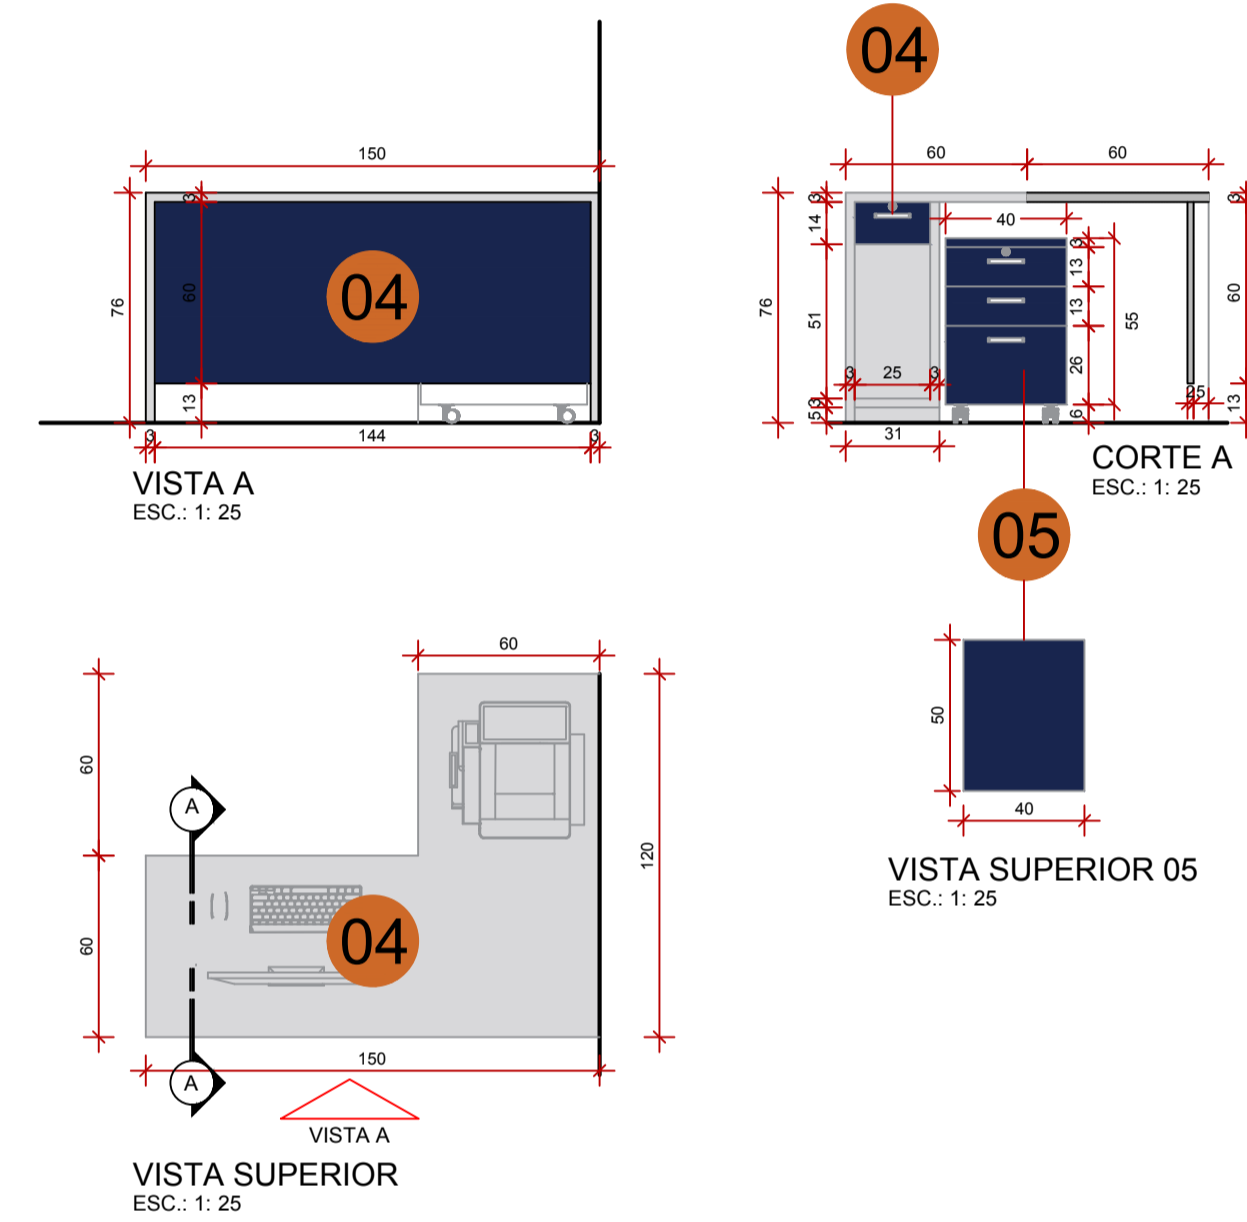


- LEGENDA
- MDF AMADEIRADO, COR PARIS
 - MDF AZUL
 - MDF CINZA
 - GRANITO BRANCO ITAÚNAS
 - POLICARBONATO CRISTAL

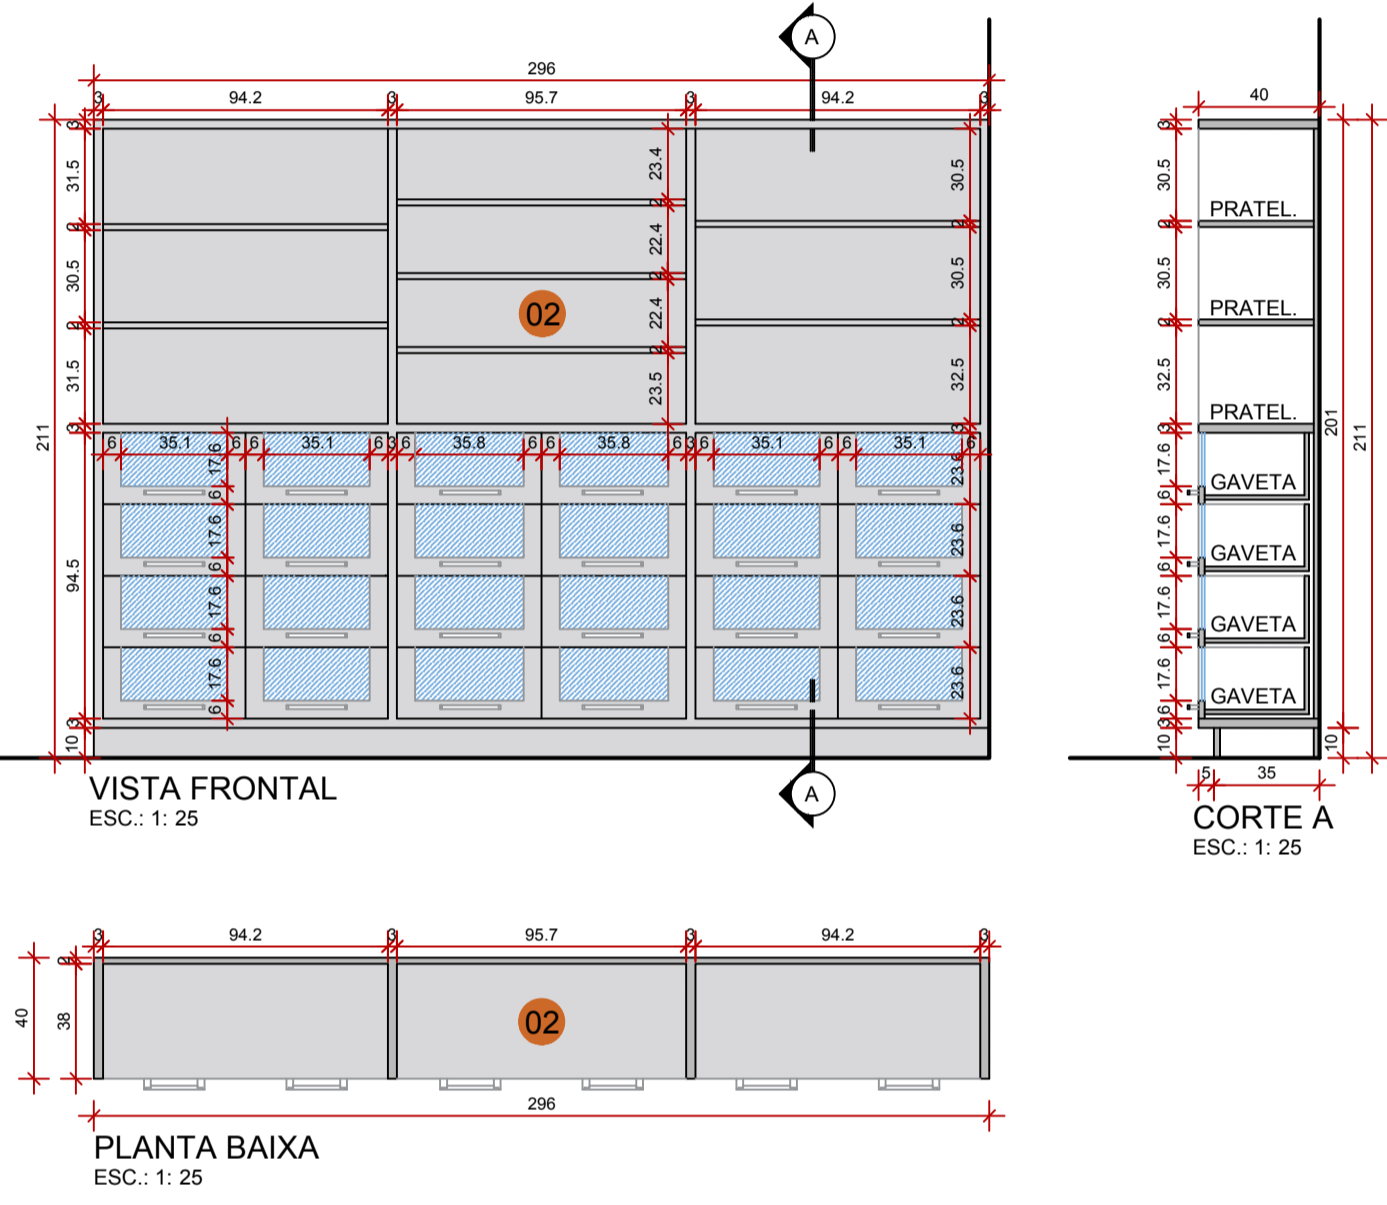

PREFEITURA MUNICIPAL DE CAMPOS NOVOS SC
RUA EXPERIMENTAL Nº 333 - CENTRO - FONE: (049) 3651-0200
www.camposnovos.sc.gov.br

SECRETARIA MUNICIPAL DE TRANSPORTES, OBRAS E URBANISMO
DEPARTAMENTO DE ENGENHARIA

PROJETO MOBILIÁRIO - FARMÁCIA MUNICIPAL

ASSUNTO: **DETALHES MÓVEIS 1-12**

DATA: **MARÇO/2019** LOCAL: **RUA MARECHAL DEODORO, Nº 235, CENTRO, CAMPOS NOVOS/SC**

ÁREA EXISTENTE: _____ RESP. PROJETO: _____ PROPRIETÁRIO: _____

ÁREA A AMPLIAR: _____ ÁREA REFORMAR: _____ FOLHA: _____

ESCALA CAD.: **INDICADA** FOLHA: **01/03**

PROJETO: **GABRIELA BABY BRAGA** ARQUITETA E URBANISTA
CAU SC A 99707-3

PROPRIETÁRIO: **SILVIO ALEXANDRE ZANGANARO** PREFEITO MUNICIPAL