DETALHE 01 – DESCIDA DAS PASSAGENS POSTES
MEDIDAS EM: mm
SEM ESCALA

DETALHE 02 – PASSAGENS NOS PASSEIO PUBLICOS
MEDIDAS EM: mm
SEM ESCALA

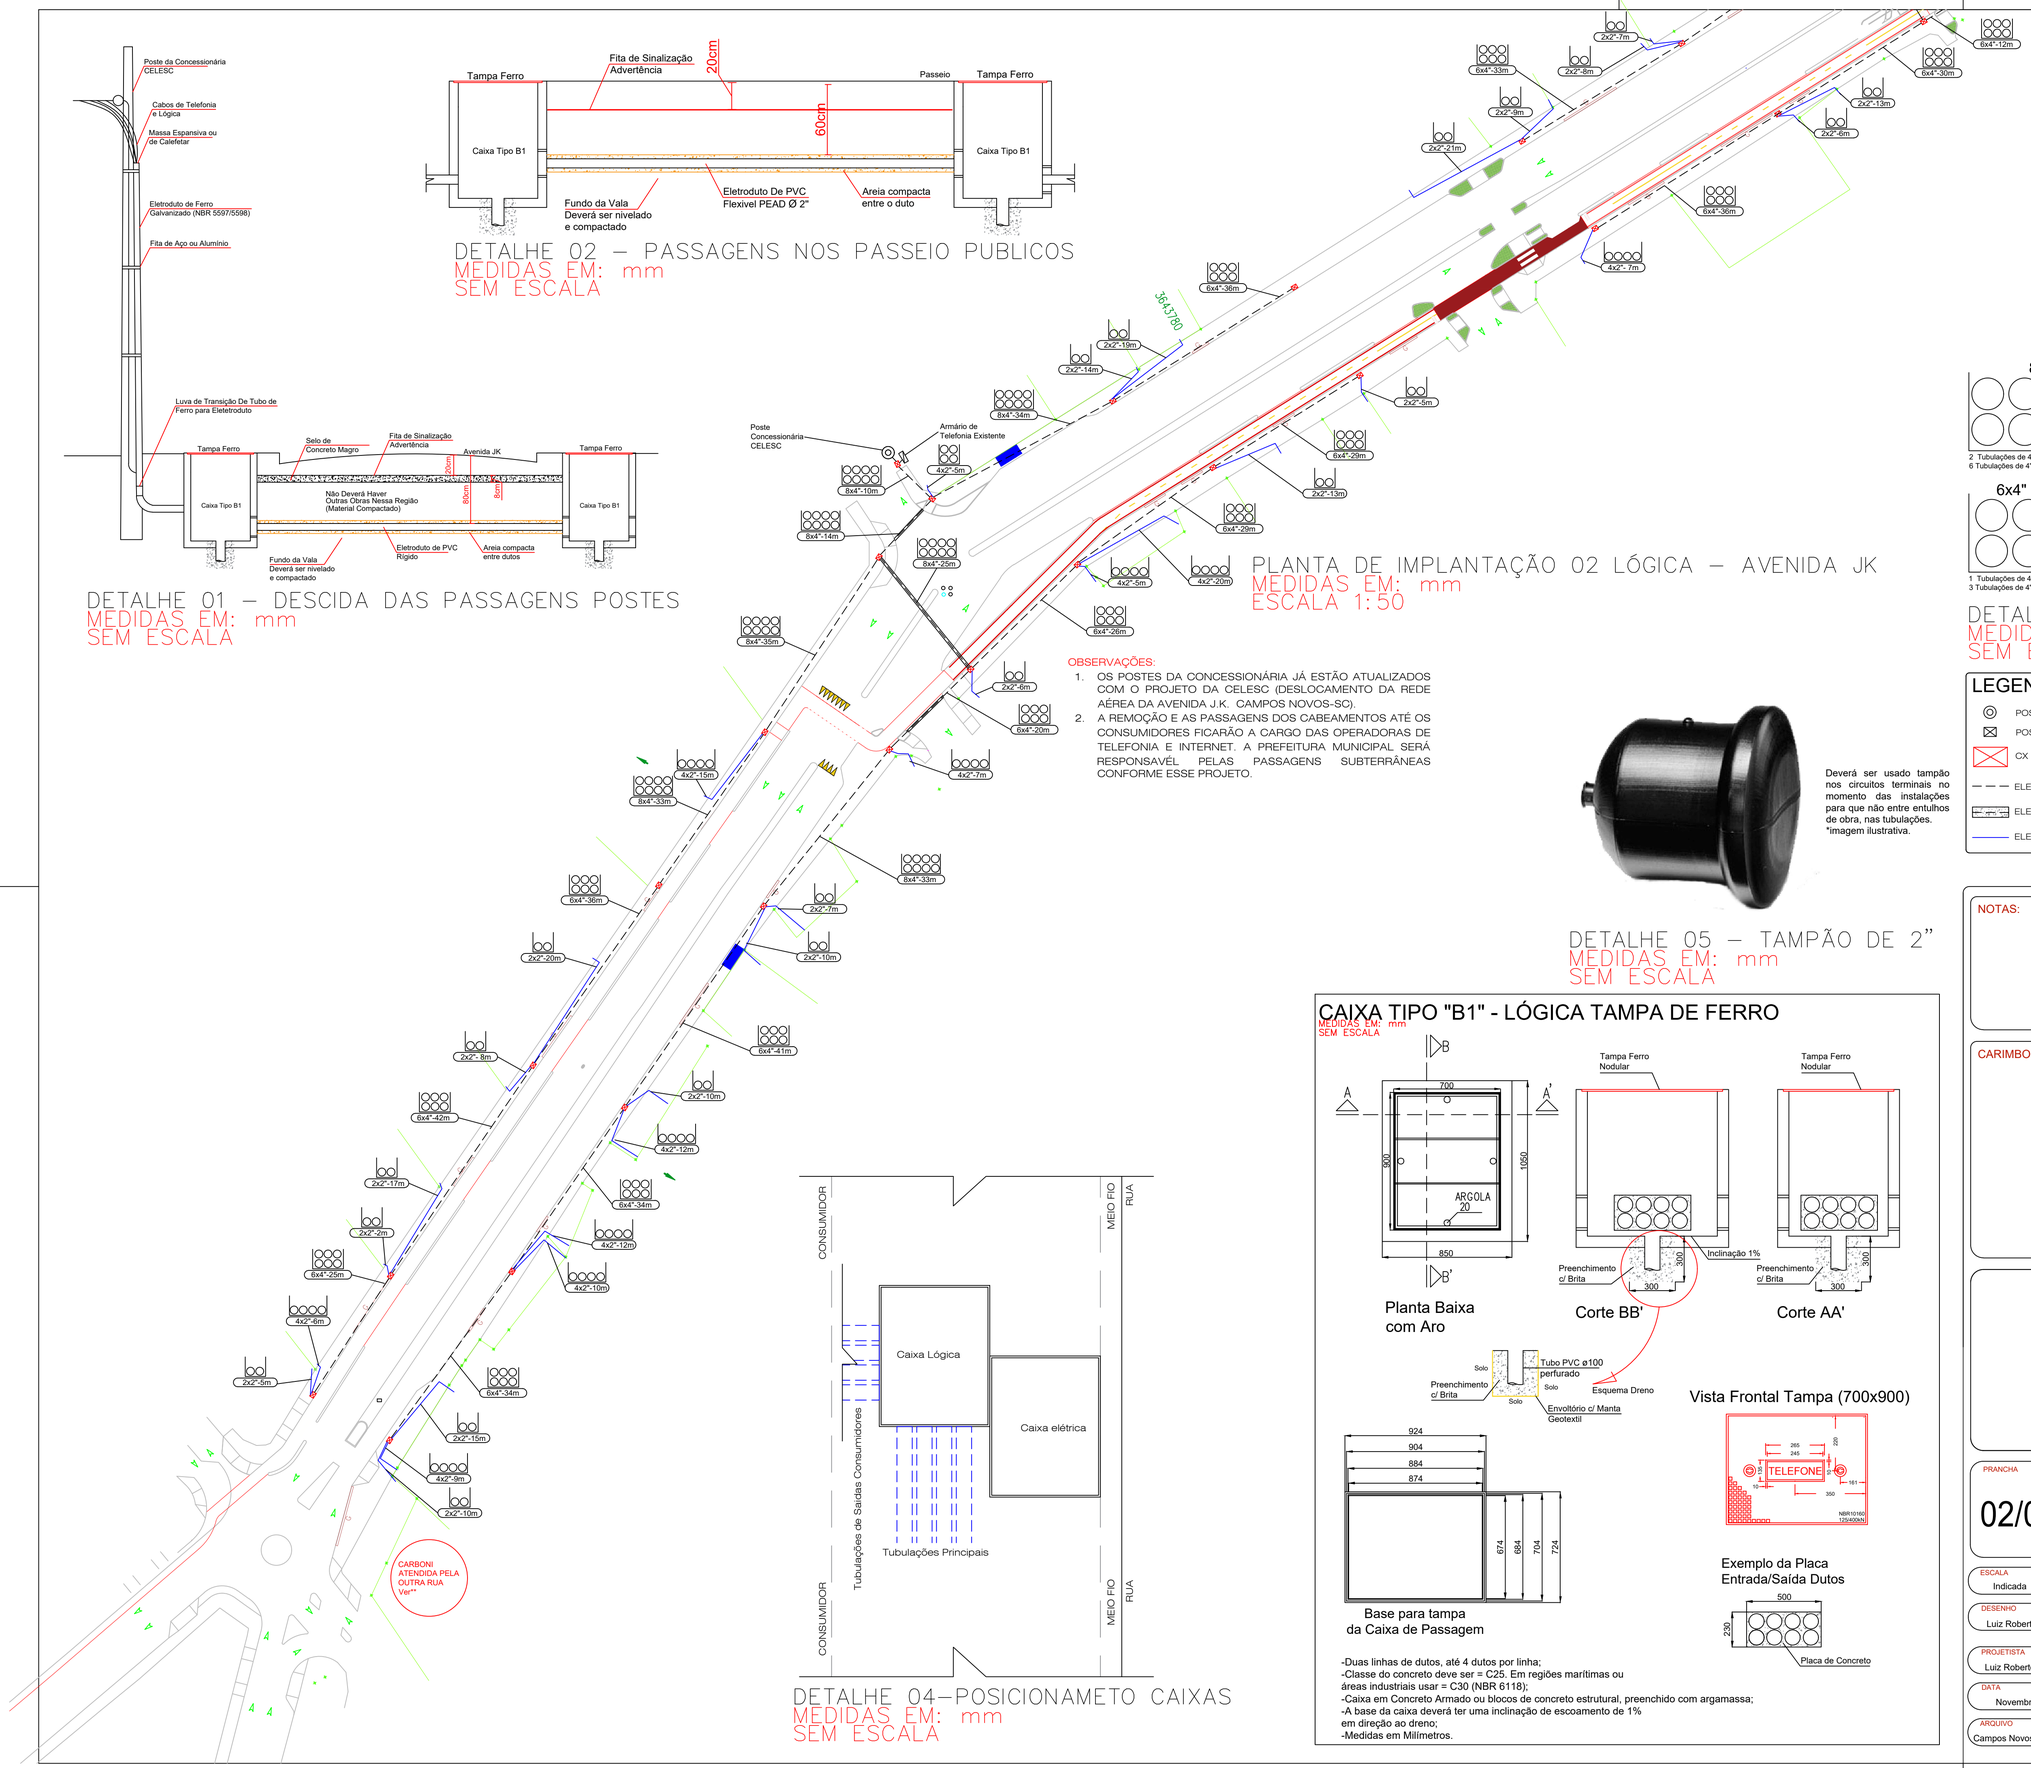

PLANTA DE IMPLANTAÇÃO 02 LÓGICA – AVENIDA JK
MEDIDAS EM: mm
ESCALA 1:50

OBSERVAÇÕES:

1. OS POSTES DA CONCESSIONÁRIA JÁ ESTÃO ATUALIZADOS COM O PROJETO DA CELESC (DESLOCAMENTO DA REDE AÉREA DA AVENIDA J.K. CAMPOS NOVOS-SC).
2. A REMOÇÃO E AS PASSAGENS DOS CABEAMENTOS ATÉ OS CONSUMIDORES FICARÃO A CARGO DAS OPERADORAS DE TELEFONIA E INTERNET. A PREFEITURA MUNICIPAL SERÁ RESPONSAVÉL PELAS PASSAGENS SUBTERRÂNEAS CONFORME ESSE PROJETO.

DETALHE 04–POSICIONAMETO CAIXAS
MEDIDAS EM: mm
SEM ESCALA

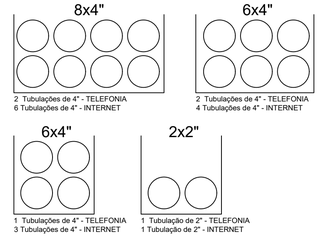

DETALHE 03 – DIVISÃO DAS TUBULAÇÕES
MEDIDAS EM: mm
SEM ESCALA

Deverá ser usado tampão nos circuitos terminais no momento das instalações para que não entre entulhos de obra, nas tubulações.
*imagem ilustrativa.

DETALHE 05 – TAMPÃO DE 2"
MEDIDAS EM: mm
SEM ESCALA

LEGENDA:

- POSTE DE SEÇÃO CIRCULAR EXISTENTE
- POSTE DE SEÇÃO DUPLO "T" EXISTENTE
- CX DE PASS. C/ TAMPA DE FERRO - B125kN
- ELETRODUTO DE PVC RÍGIDO DE 4"-80CM PROFUNDIDADE-QUANT. CONFORME PROJETO
- ELETR. DE PVC RÍGIDO DE 4"-80CM COM CONCRETO PROFUNDIDADE-QUANT. CONFORME PROJETO
- ELETRODUTO FLEXIVEL PEAD DE 2"-60CM PROFUNDIDADE-QUANT. CONFORME PROJETO

NOTAS:

CARIMBOS/APROVAÇÃO:

CAIXA TIPO "B1" - LÓGICA TAMPA DE FERRO
MEDIDAS EM: mm
SEM ESCALA

-Duas linhas de dutos, até 4 dutos por linha;
-Classe do concreto deve ser = C25. Em regiões marítimas ou áreas industriais usar = C30 (NBR 6118);
-Caixa em Concreto Armado ou blocos de concreto estrutural, preenchido com argamassa;
-A base da caixa deverá ter uma inclinação de escoamento de 1% em direção ao dreno;
-Medidas em Milímetros.

Ambience
Arquitetura e Engenharia

PRANCHA 02/02

PROJETO: PROJETO LÓGICA - TELEFONIA E INTERNET

LOCAL: AVENIDA JK, CAMPOS NOVOS/SC, CENTRO, 89620-000

ESCALA: Indicada

DESENHO: Luiz Roberto da Silva

REFERÊNCIA: PLANTA DE IMPLANTAÇÃO 01 E DETALHES

PROJETISTA: Luiz Roberto da Silva

DATA: Novembro de 2019

ARQUIVO: Campos Novos_191121_R00

Eng. Eletricista Luiz Roberto Da Silva - CREA 046709-4

Arquiteta e Urbanista Priscila Maschio Favretto - CAU 74672-0

MUNICÍPIO DE CAMPOS NOVOS CNPJ: 82.939.232/0001-74