





DETALHE CONSTRUTIVO
S/ ESCALA

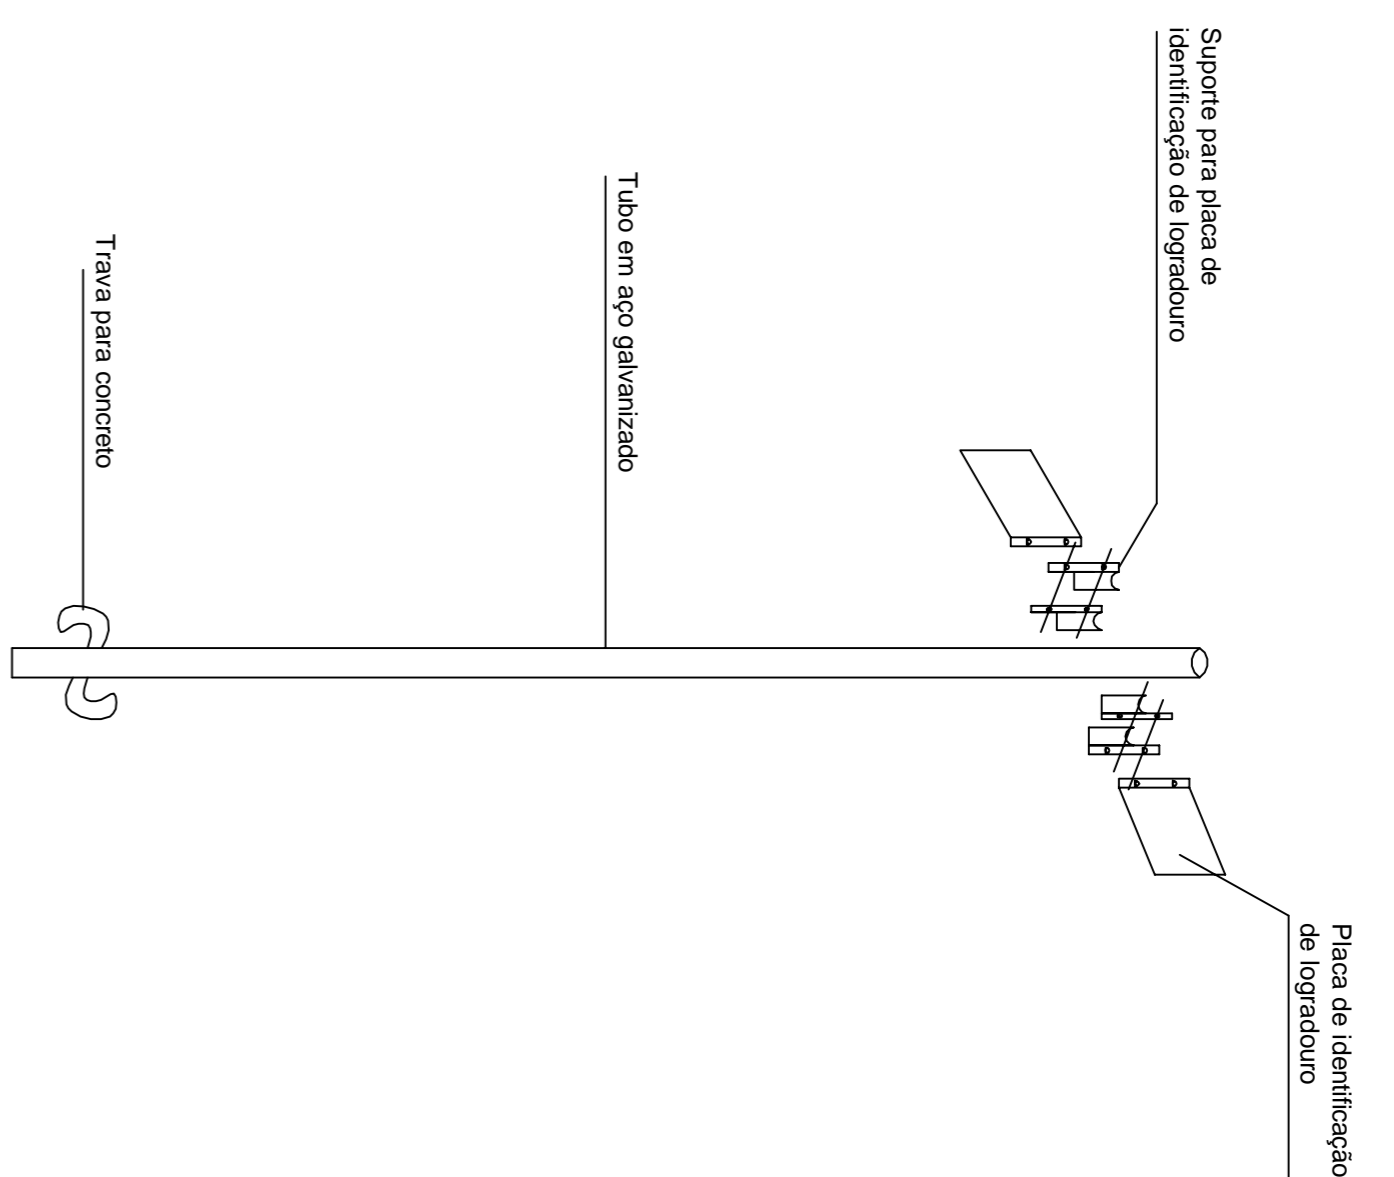

DETALHE - PLACA DE NOMENCLATURA DE RUAS
(0,45 x 0,25)
S/ ESCALA

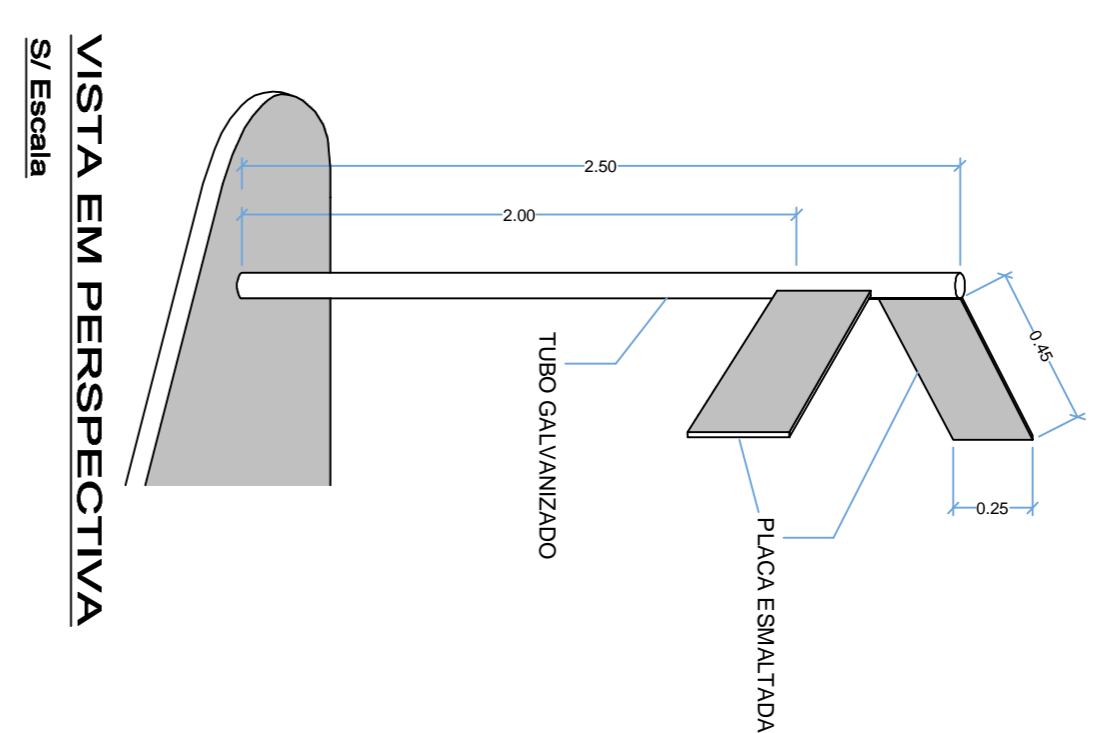

DETALHE DA PLACA (0,45 x 0,25)
S/ Escala

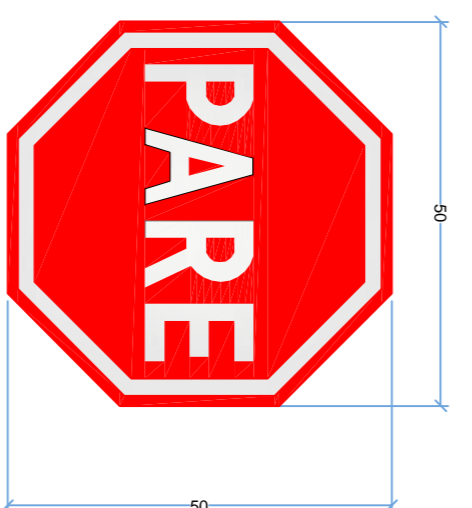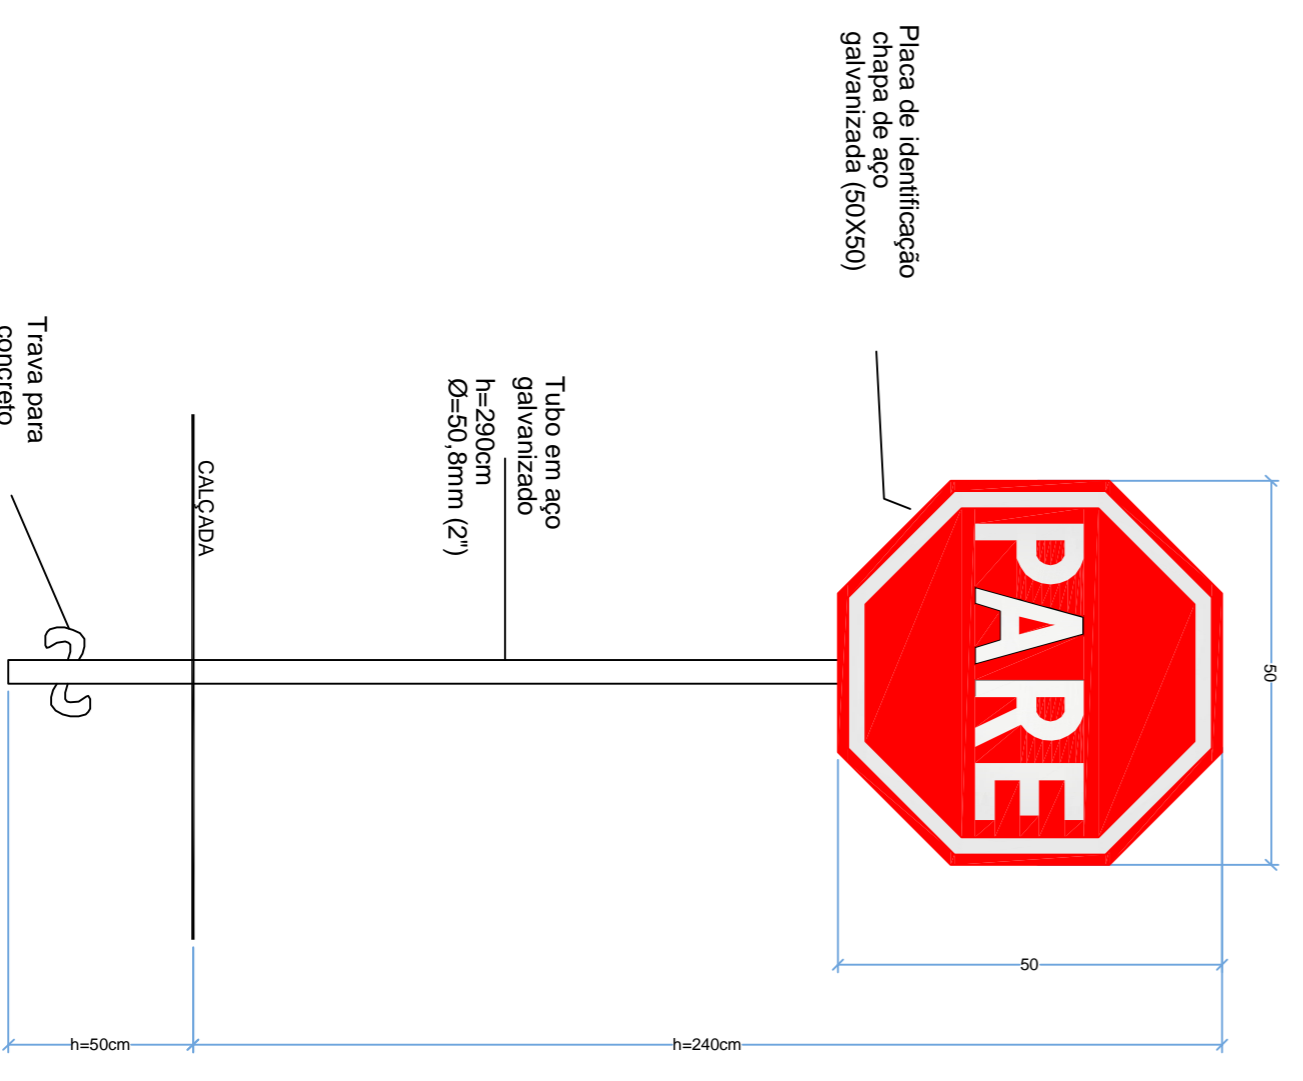

DETALHE - PLACA DE SINALIZAÇÃO
S/ ESCALA

Prefeitura 99 Rua Engenheiro 223 - Centro - Fone (49) 3511-5200 PREFEITURA MUNICIPAL DE CAMPOS NOVOS (SC) SECRETARIA MUNICIPAL DE TRANSPORTES, OBRAS E URBANISMO DEPARTAMENTO DE ENGENHARIA	
PROJETO PAVIMENTAÇÃO ASFALTICA SOBRE CHÃO NATURAL PLACA DE NOMENCLATURA DE RUAS E PLACA DE SINALIZAÇÃO	
DATA JUNHO / 2020	LOCAL RUA JOÃO CARLOS GASSER
COORDENADOR ZENILSON DE OLIVEIRA ESCALA: 1 : 500	RESPONSÁVEL TÉCNICO LUIZ CARLOS
DATA 01/03	RESPONSÁVEL TÉCNICO ANDRÉS DAUZENT LAINDES CREA - SC 1.051.148-6 EMPRESÁRIO BIVIO ALEXANDRE ZANGARANHO