

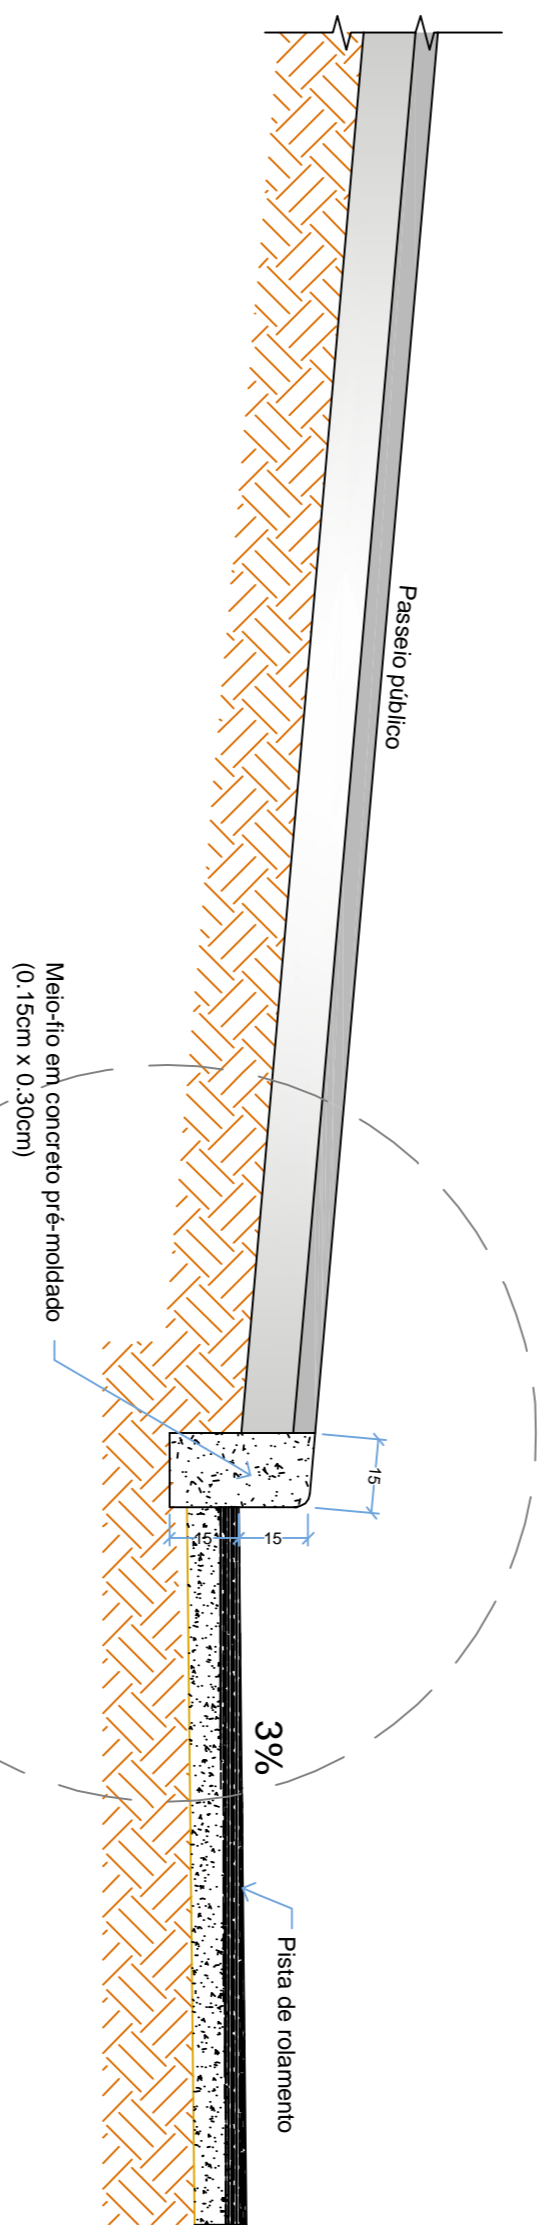



**PERFIL TRANSVERSAL  
TRAIEGO LEVE**  
S/ ESCALA

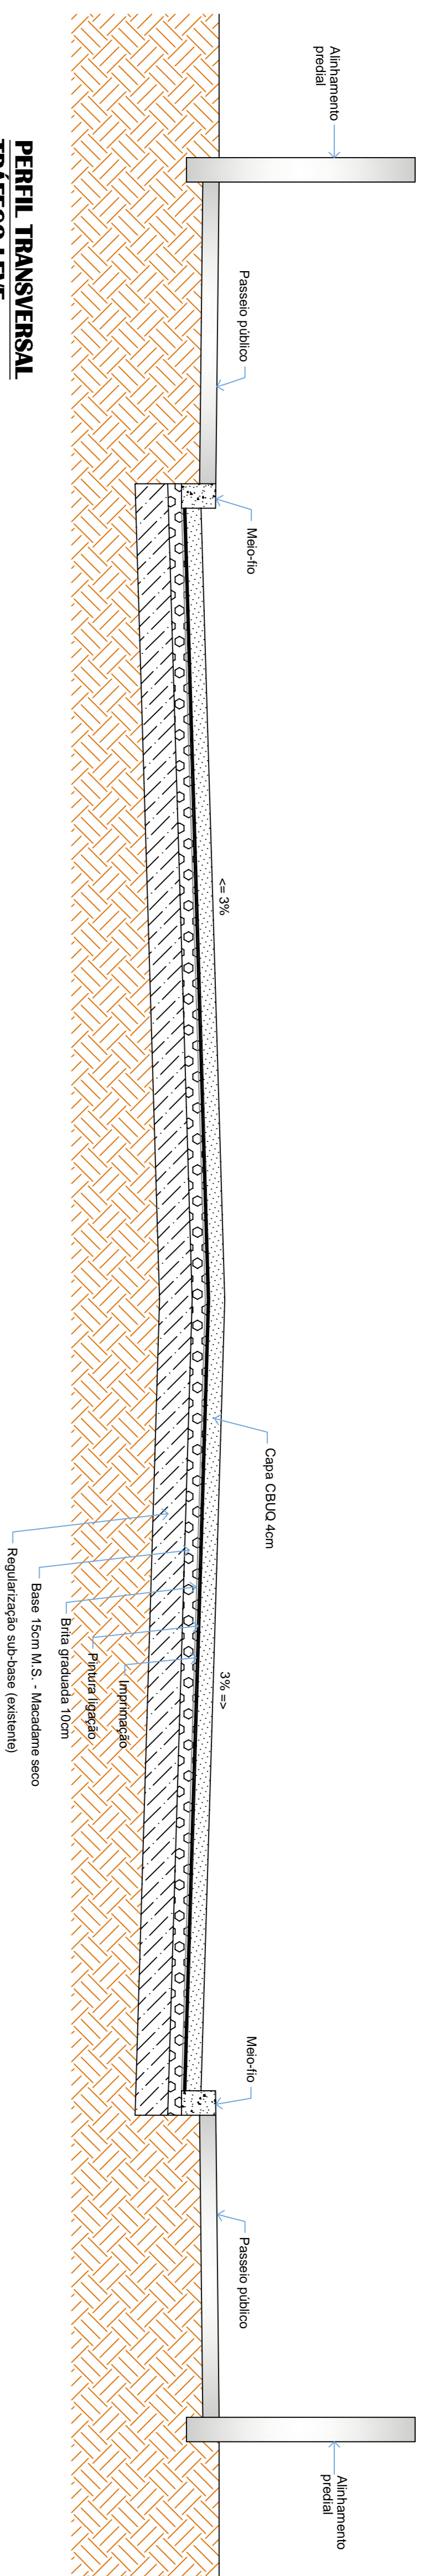


**DETALHE DA FAIXA  
DE PEDESTRES**  
S/ Escala

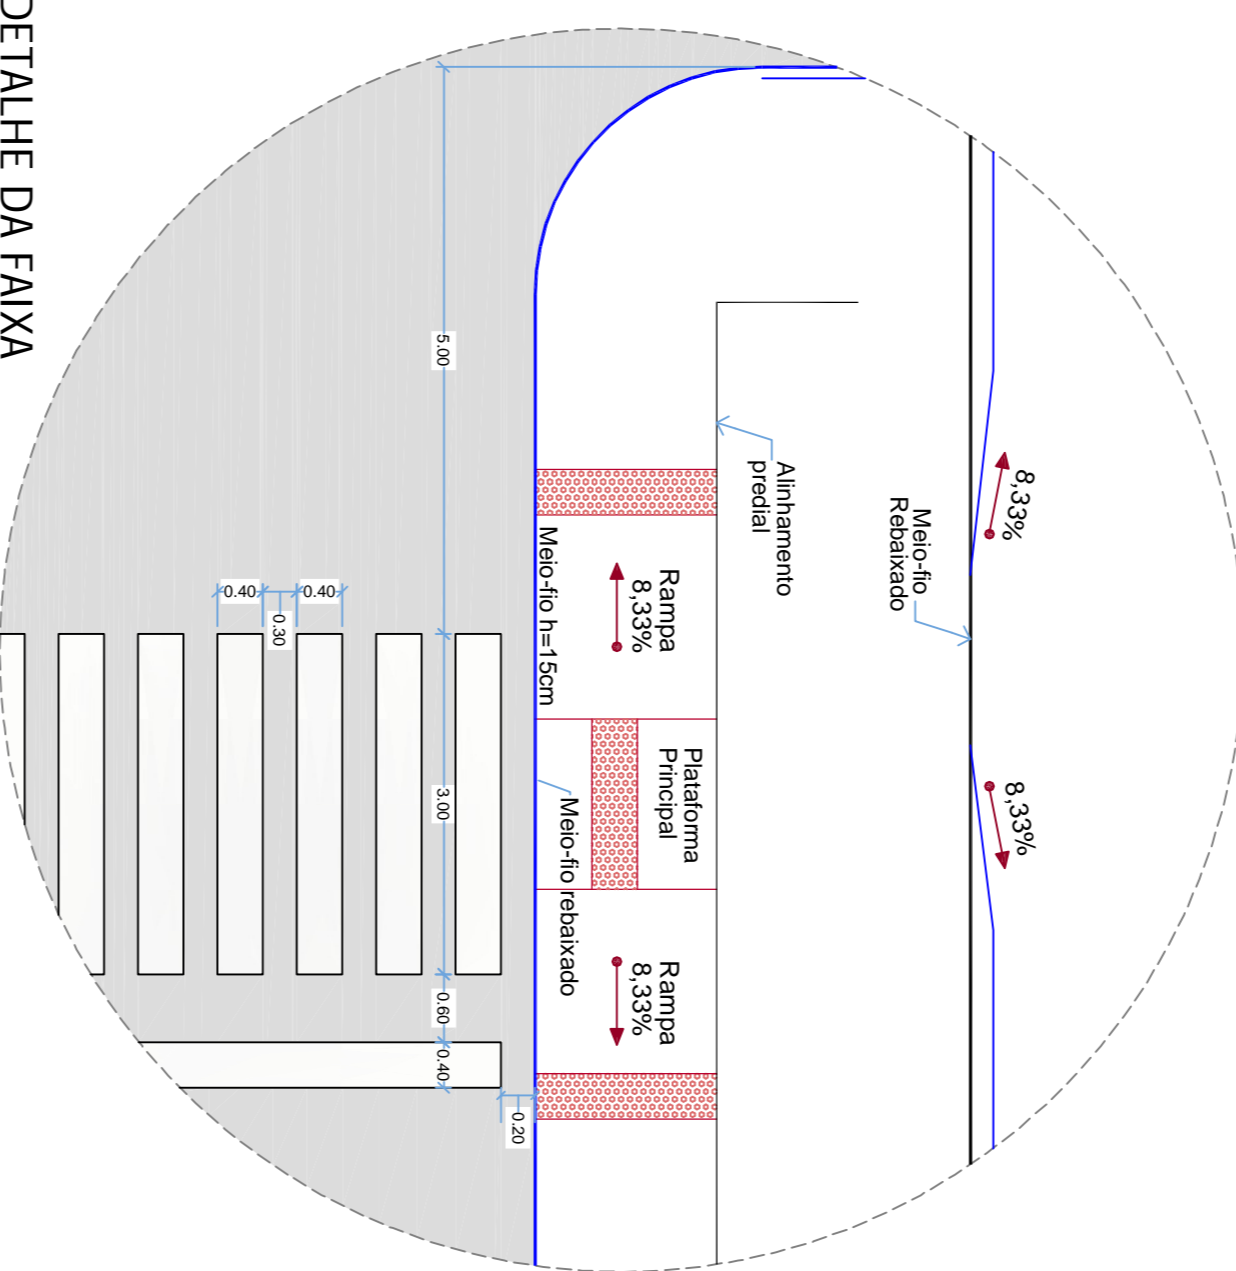

**DETALHE  
MEIO-FIO EM CONCRETO PRÉ-MOLDADO**  
S/ ESCALA

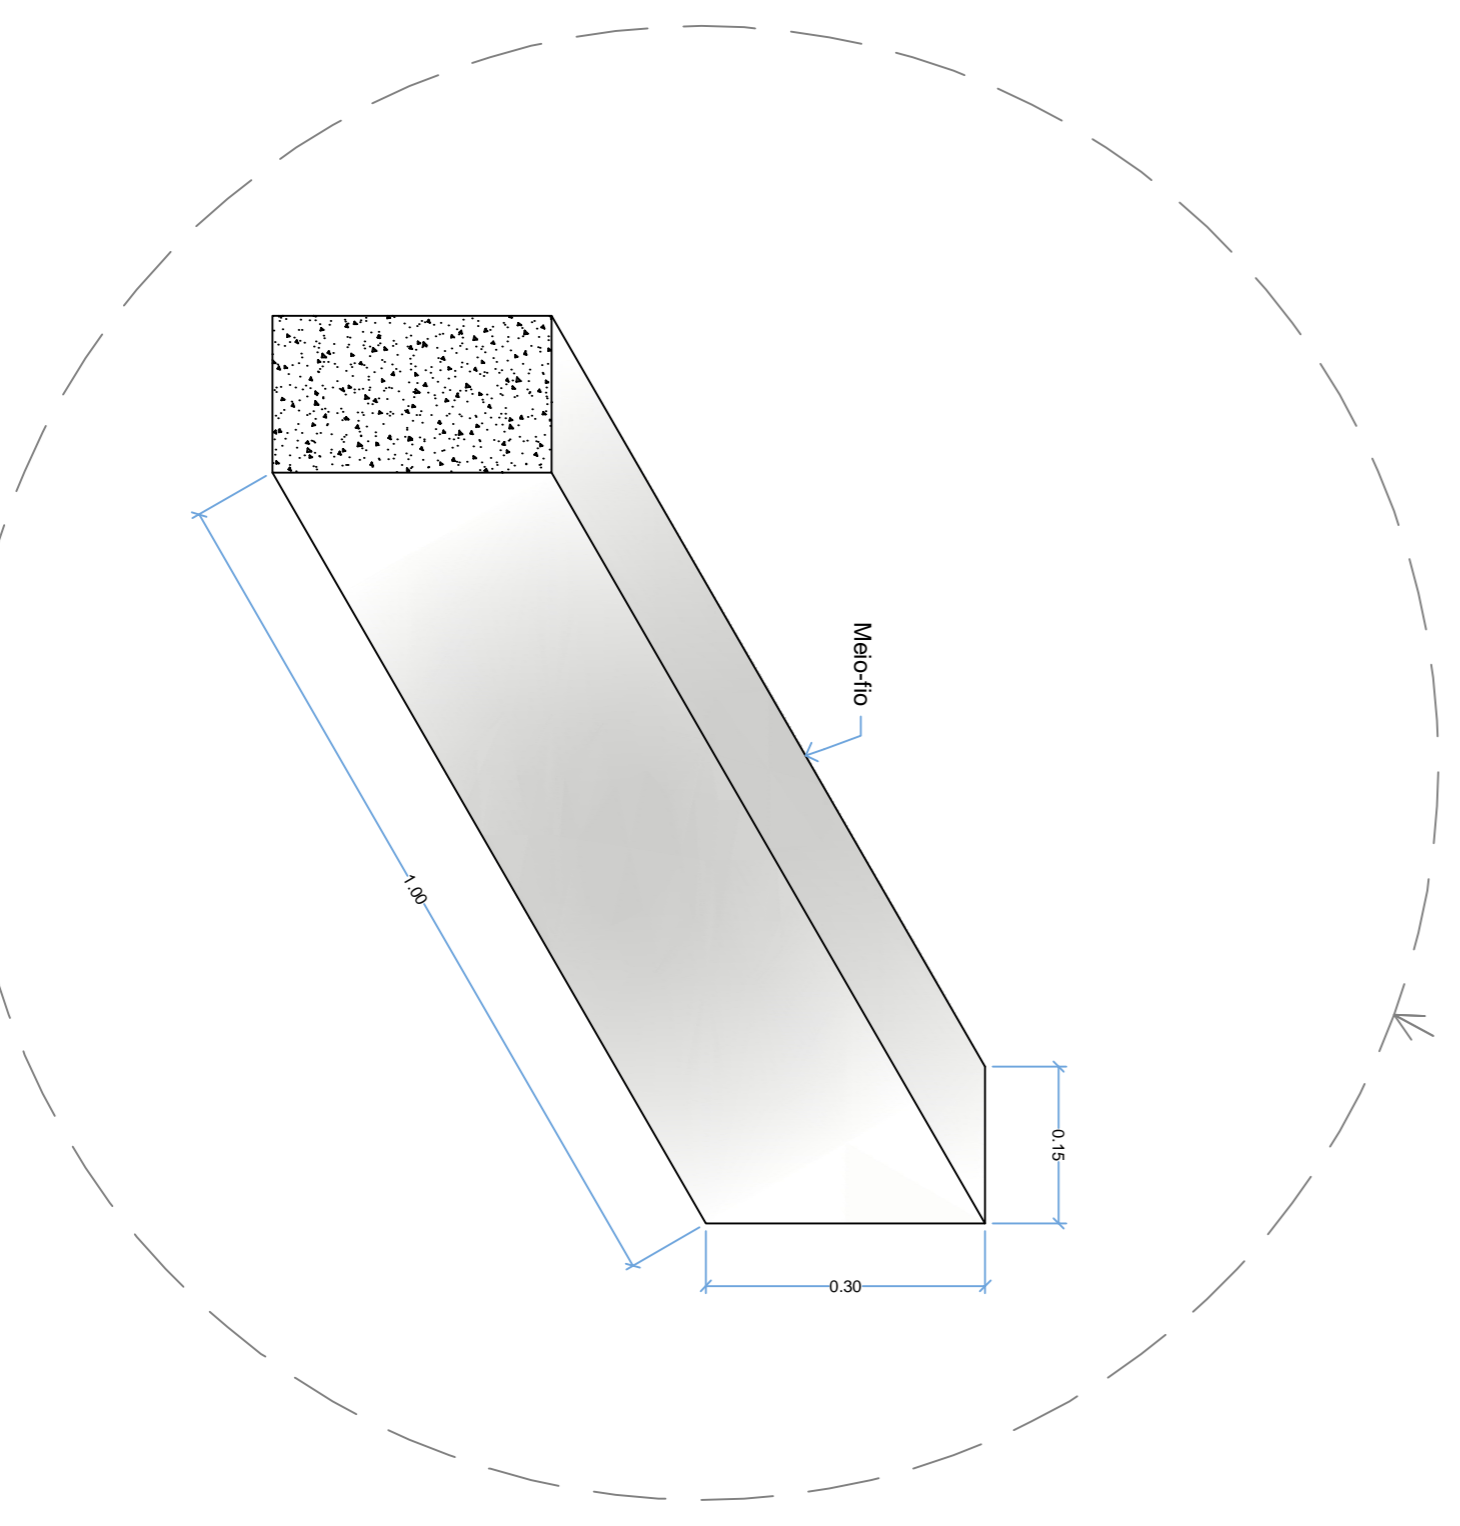

**DETALHE DAS FAIXAS DE SINALIZAÇÃO**  
S/ Escala

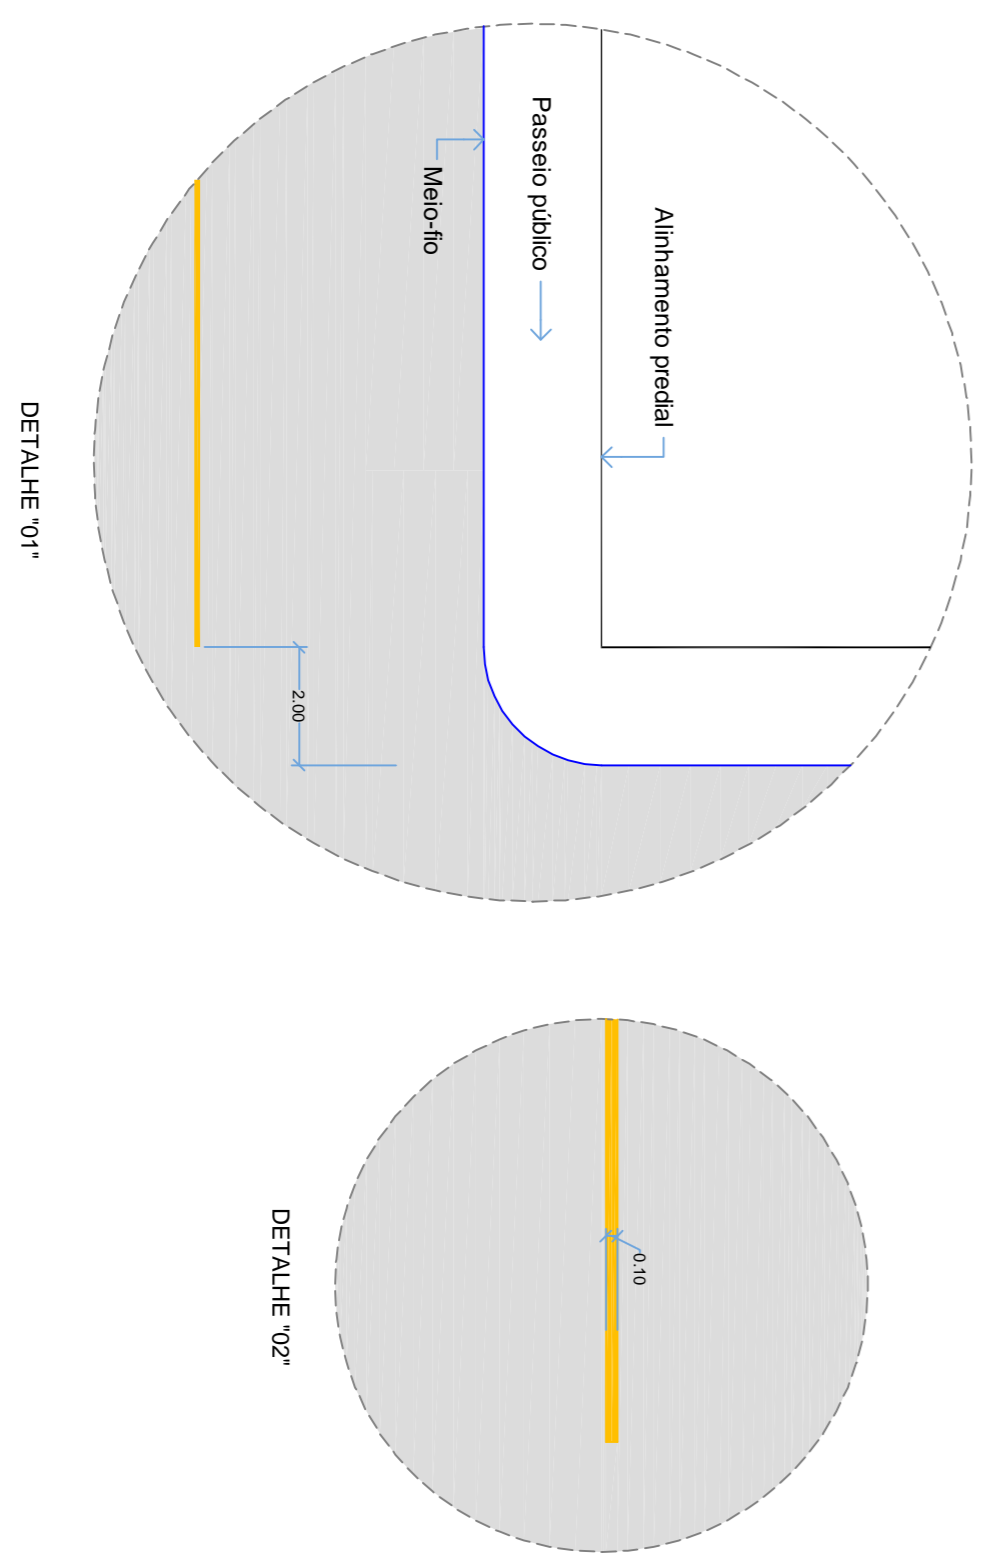

NOTAS:  
TODAS AS MEDIDAS ESTÃO EM METROS, CASO HOUVER DIVERGÊNCIAS ENTRE COTAS E ESCALA, PREENHEÇA-SE AS COTAS.

Zibeleise 99 Rua Desconhecida, 223 - Centro - Fone: (41) 3611-2520 www.companhia.de.zibeleise.com.br	
<b>PREFEITURA MUNICIPAL DE CAMPOS NOVOS (SC)</b> SECRETARIA MUNICIPAL DE TRANSPORTES, OBRAS E URBANISMO DEPARTAMENTO DE ENGENHARIA	
<b>PAVIMENTAÇÃO ASFALTICA SOBRE CHÃO NATURAL</b>	
PROJETO: PERFIL TRANSVERSAL / DETALHES DE MEIO-FIO E SINALIZAÇÃO HORIZONTAL	
DATA: JUNHO / 2020	LOCAL: RUA JOÃO CARLOS GASSER
COORDENADOR: Zibeleise 99	RESP. TÉCNICO: LUIZ CARLOS
ESCALA: 1 : 500	PROJETO: 02/03
DESENHO: LUIZ CARLOS	REVISÃO: BIVIO ALEXANDRE ZANGENARHO