



GRADE DE FERRO  
S/ESCALA

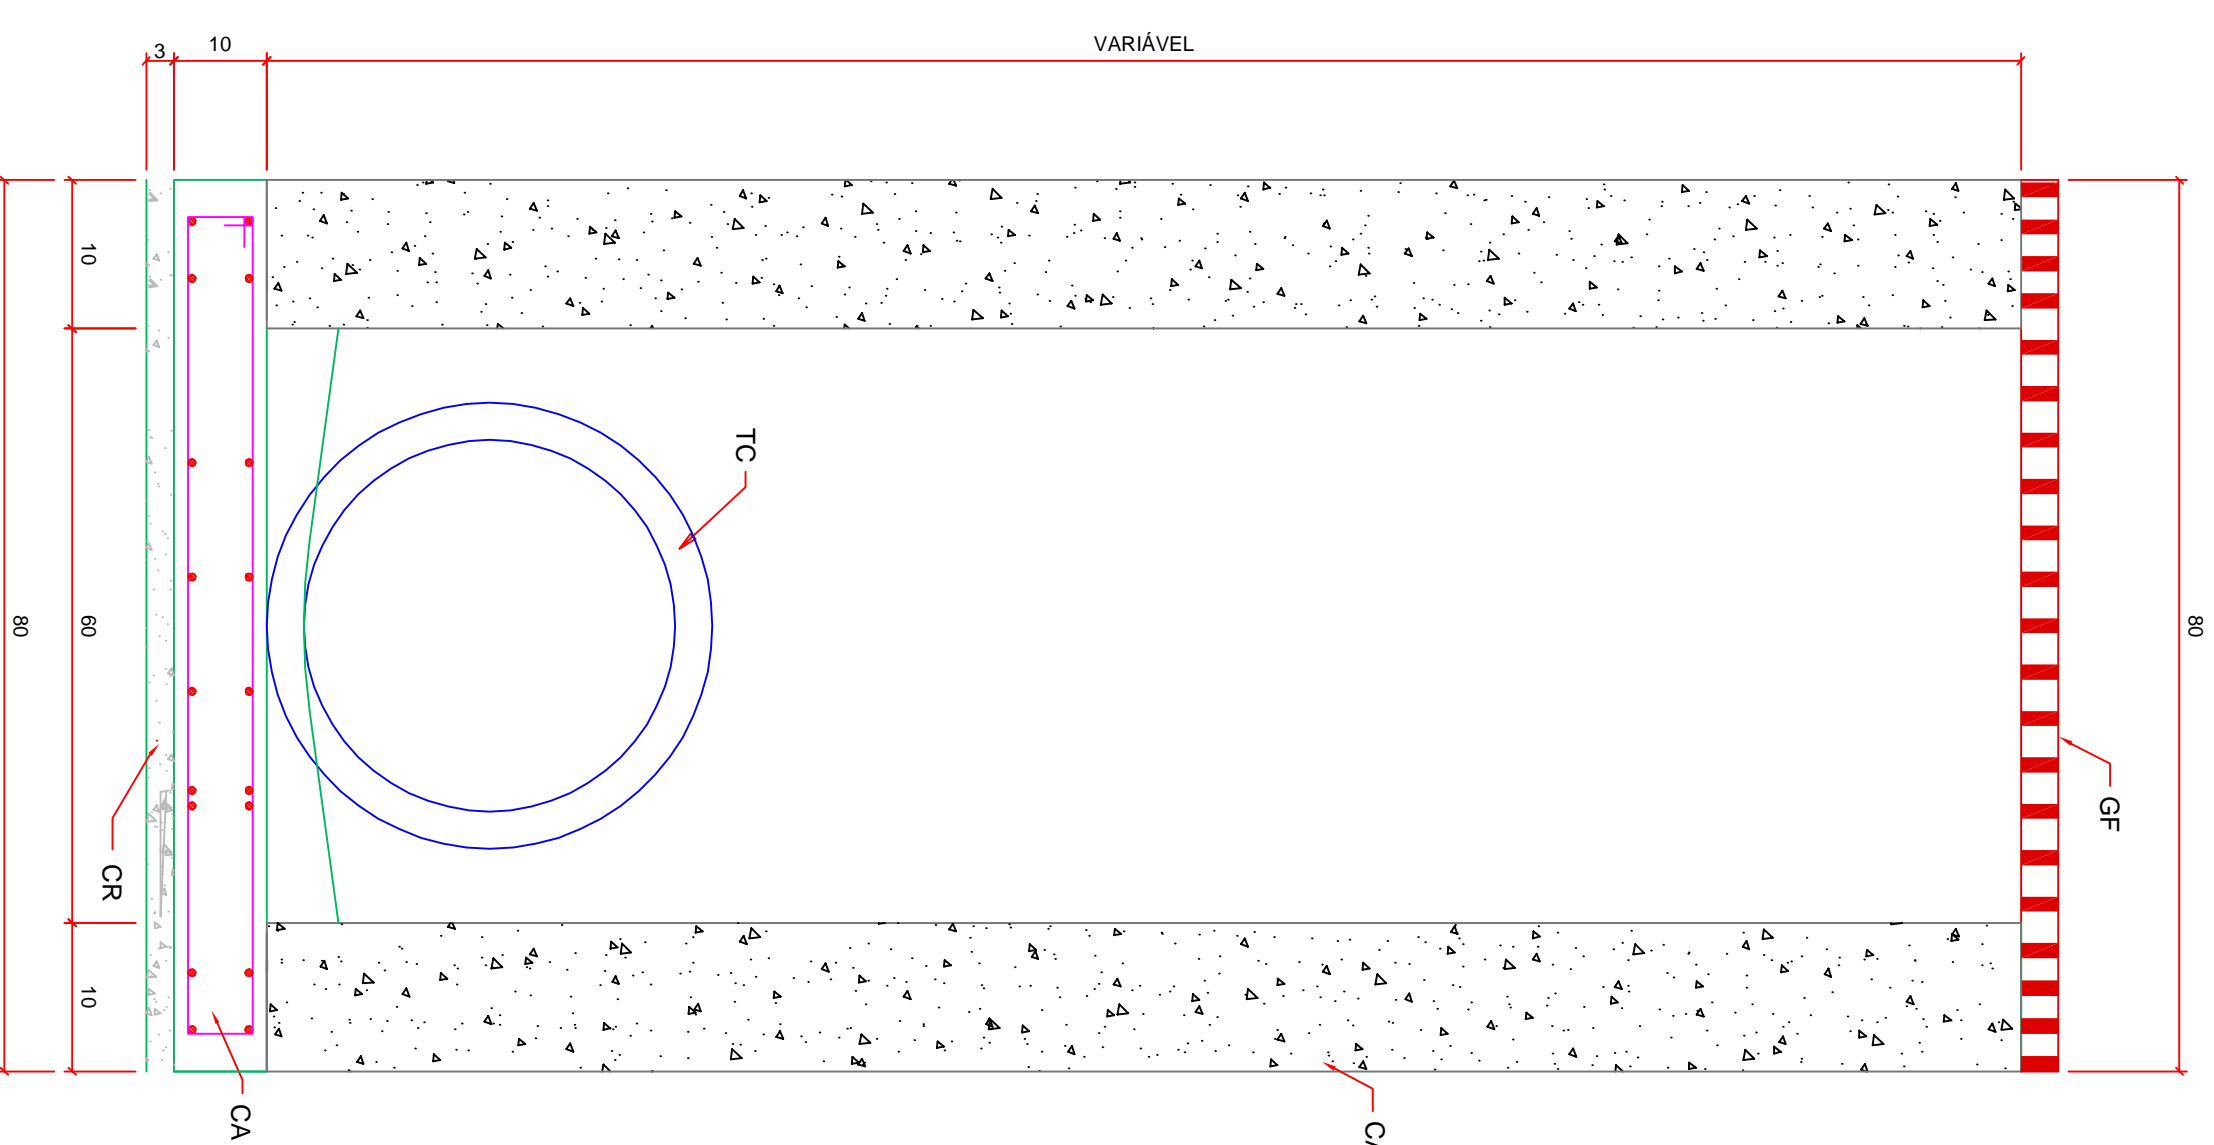

CORTE B-B'  
S/ESCALA

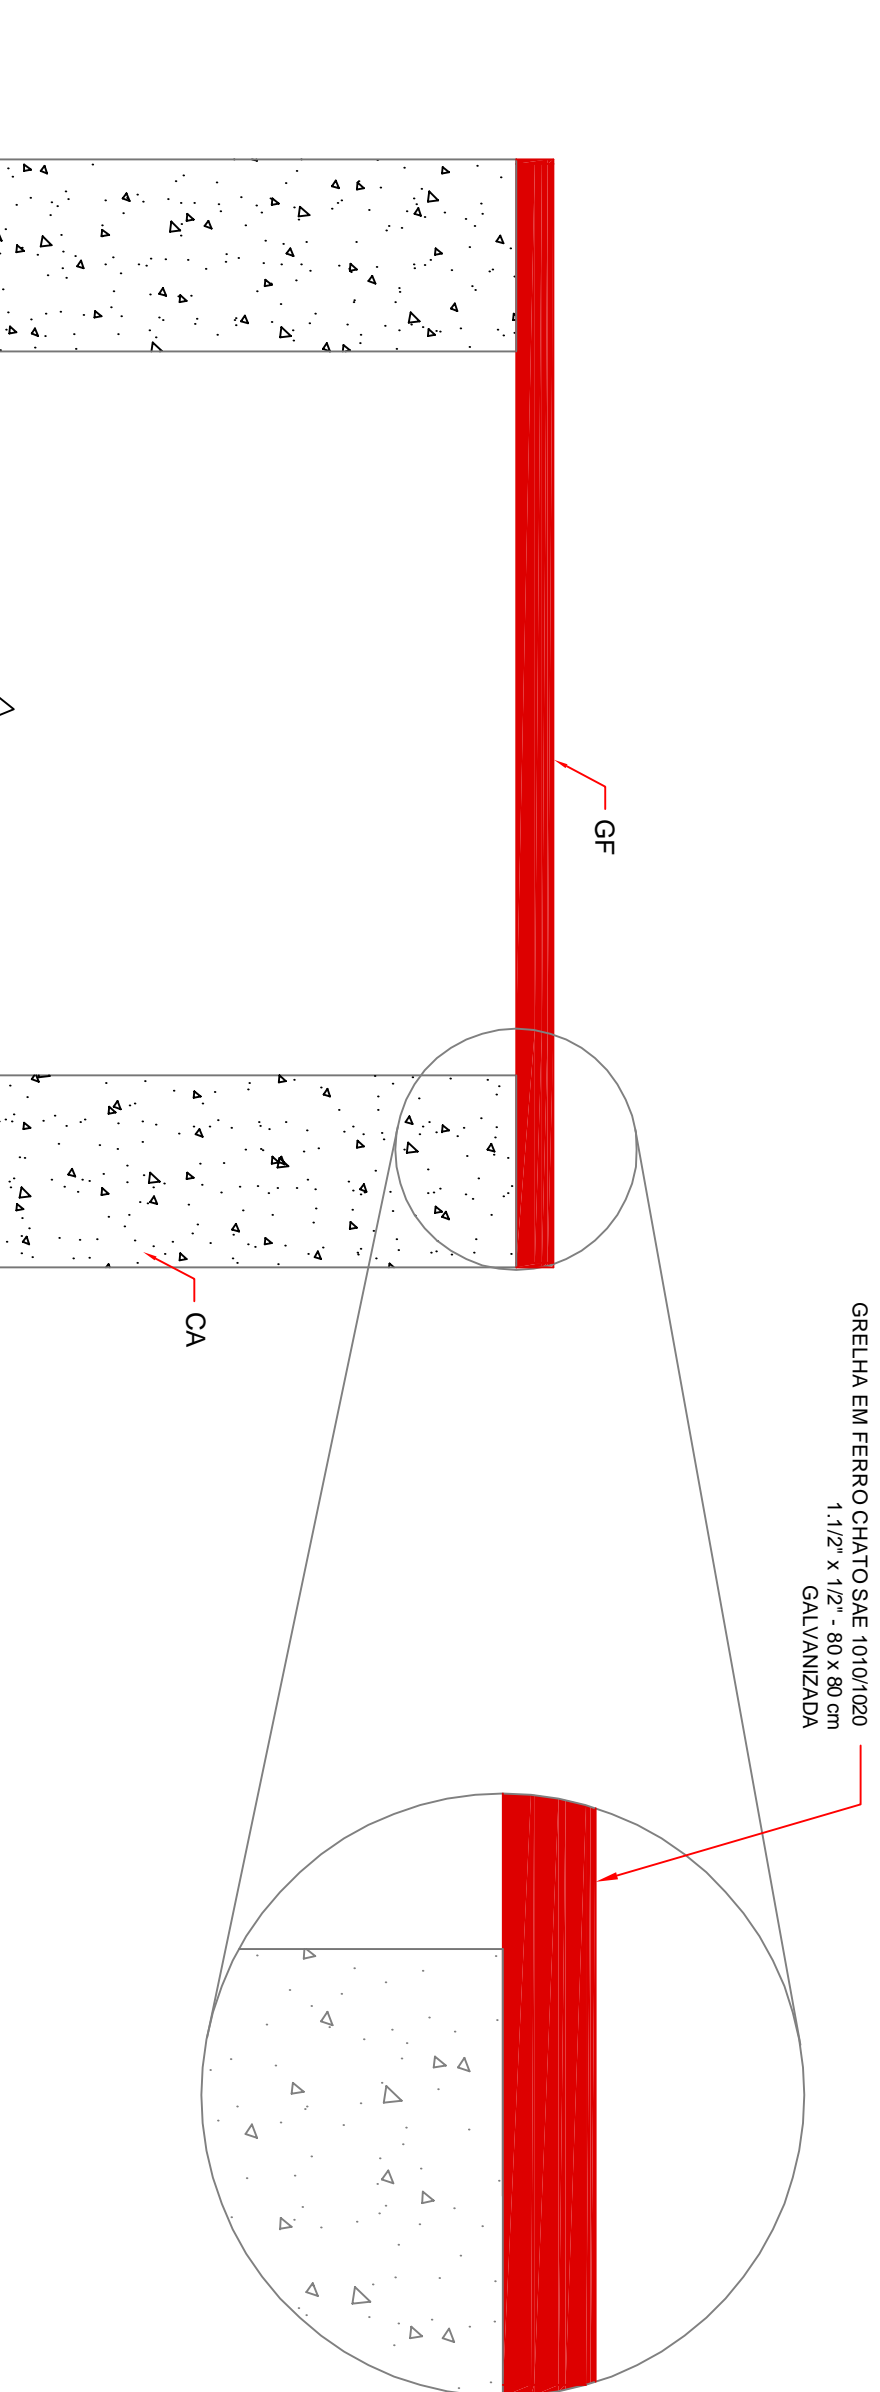

CORTE A-A'  
S/ESCALA

LEGENDA

- RE REVESTIMENTO MASSA ÚNICA
- TC TUBO DE CONCRETO
- GF GRADE EM FERRO CHATO SAE 1010/1020 - 1.1/2 x 1/2 - 80x80cm GALVANIZADA
- CA CONCRETO ARMADO (Rc=25MPa)
- CR CONCRETO MAGRO (REGULARIZAÇÃO) (Rc=9MPa)

<p>Zeladoria 09</p> <p><b>PREFEITURA MUNICIPAL DE CAMPOS NOVOS (SC)</b>          Rua Desconhecida, 225 - Centro - Fone: (49) 3541-2500          SECRETARIA MUNICIPAL DE TRANSPORTES, OBRAS E URBANISMO          DEPARTAMENTO DE ENGENHARIA</p>	
<p>PROJETO:  <b>PAVIMENTAÇÃO ASFALTICA SOBRE CHÃO NATURAL</b>          DETALHE - CAIXA COLETORA</p>	
<p>DATA:  <b>JUNHO / 2020</b></p>	<p>LOCAL:  <b>RUA JOÃO CARLOS GASSER</b></p>
<p>COORDENADOR:  <b>LUIS CARLOS</b></p>	<p>RESP. TÉCNICO:  <b>BIVIO ALEXANDRE ZANGENARI</b></p>
<p>ESCALA: C/D  <b>1 : 500</b></p>	<p>PROJETO MUNICIPAL:  <b>ANDRÉS DAUZARZENT ANDRÉS</b>          CREA - SC: 1.051.149-6</p>