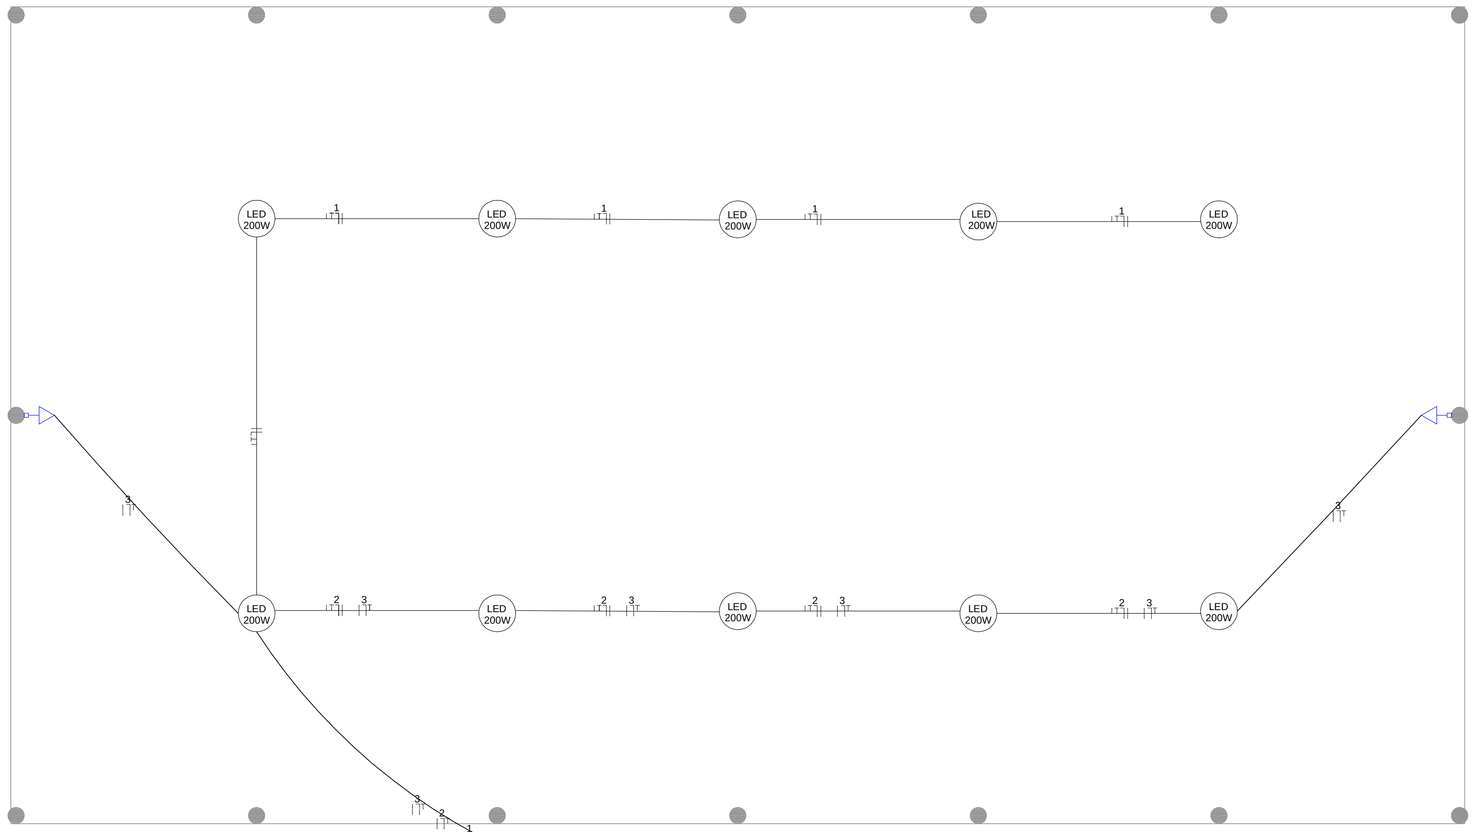

PLANTA BAIXA ELÉTRICO

ÁREA . . . . . 712,00 m²
ESCALA . . . . . 1 : 75

LEGENDA ELÉTRICO	
SIMBOLO	ESPECIFICAÇÃO
	TOMADA SIMPLES – a 30 cm
	TOMADA SIMPLES – a 110 cm
	LUMINARIA INDUSTRIAL
	QUADRO DE MEDIÇÃO
	QUADRO DE DISTRIBUIÇÃO
	ELETRODUTO P/ PAREDE–LAJE–FORRO
	CONDUTOR FASE–NEUTRO–RETORNO–TERRA
	ATERRAMENTO

Quadro de Cargas e Distribuição QD

CIRCUITO	LAMPADAS				TOMADAS			Potência (W)	CONDUTOR (mm2)	PROTEÇÃO A	FASE A	FINALIDADE
	40W	60W	200W	400W	200W	600W	1000W					
1	–	–	5	–	–	–	–	1000	4,0	20	A	ILUMINAÇÃO
2	–	–	5	–	–	–	–	1000	4,0	20	A	ILUMINAÇÃO
3	–	–	–	–	–	–	2	2000	4,0	20	A	TOMADAS

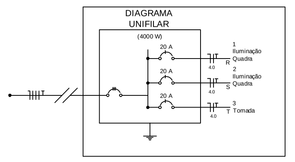

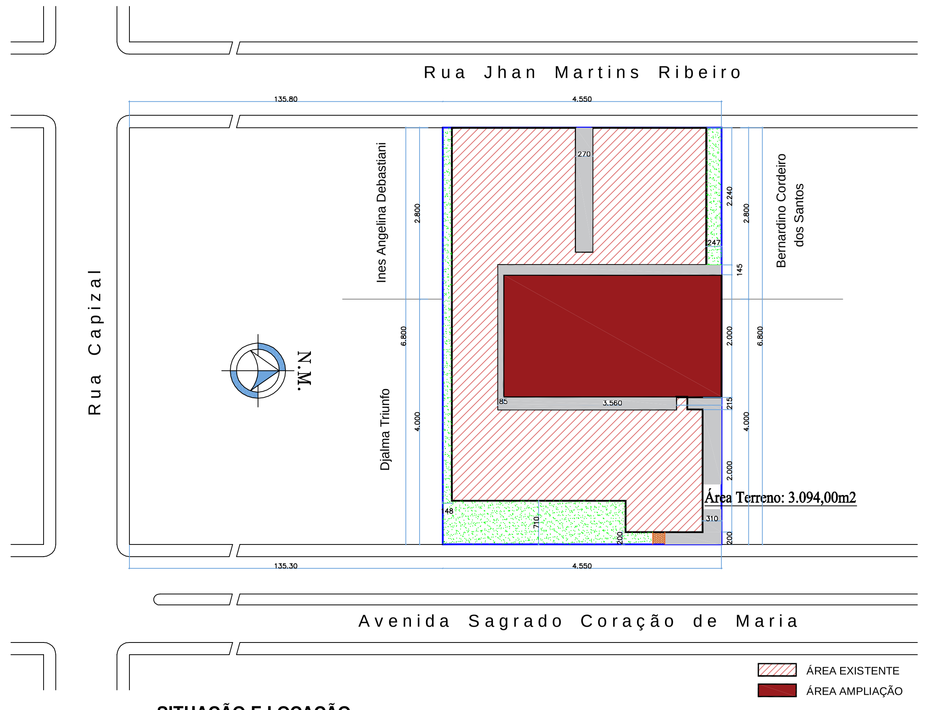

SITUAÇÃO E LOCAÇÃO

ESCALA . . . . . 1 : 500

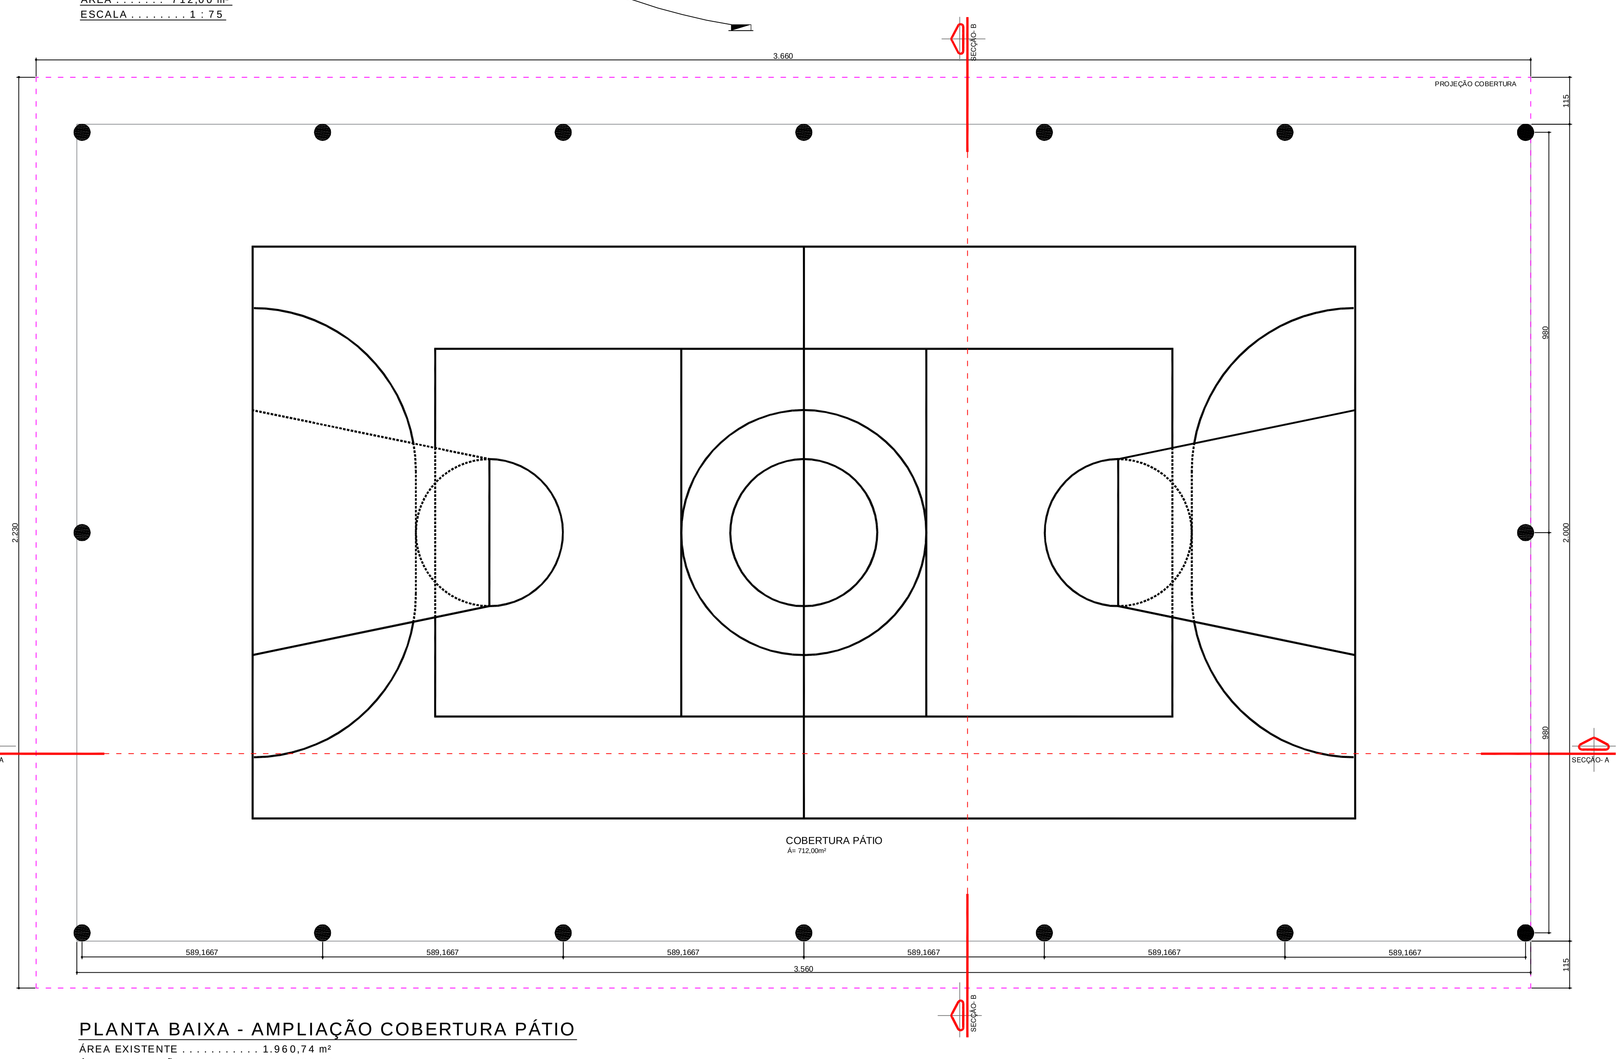

PLANTA BAIXA - AMPLIAÇÃO COBERTURA PÁTIO

ÁREA EXISTENTE . . . . . 1.960,74 m²
ÁREA AMPLIAÇÃO . . . . . 712,00 m²
ÁREA REFORMA . . . . . 59,79 m²
ÁREA TOTAL CONSTRUIDA . . . . 2.672,74 m²
ESCALA . . . . . 1 : 75

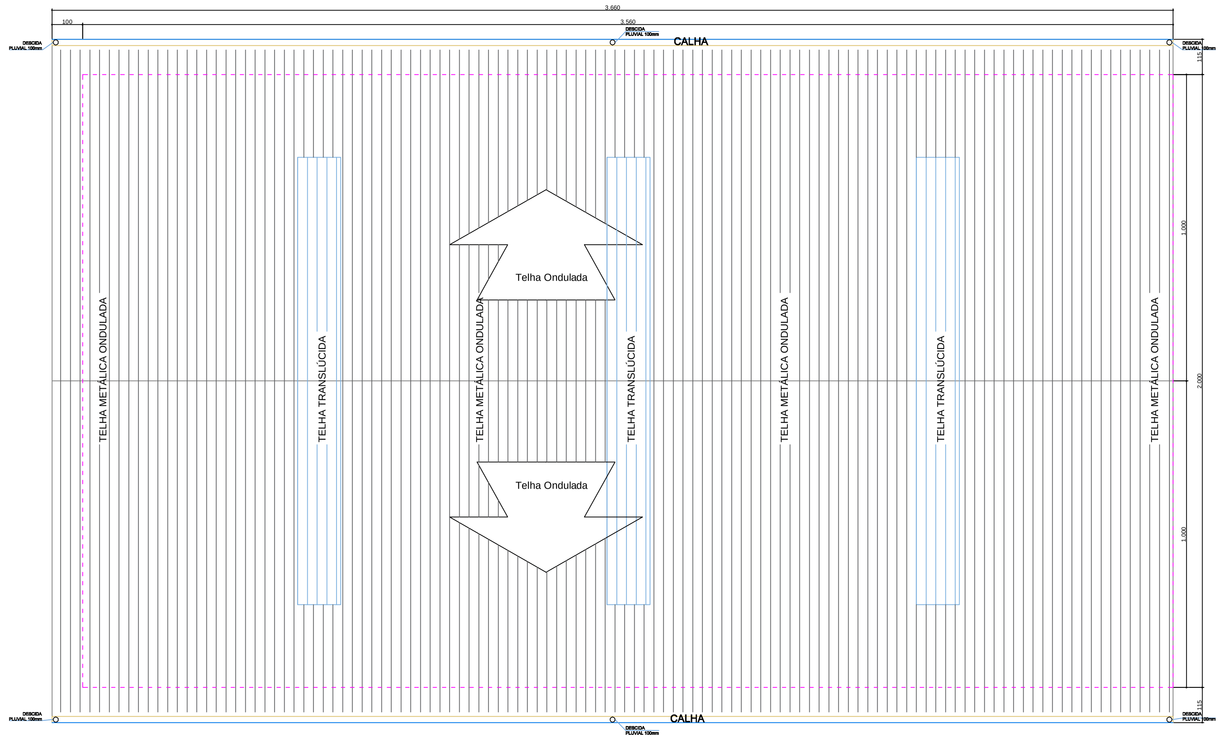

PLANTA DE COBERTURA

ESCALA . . . . 1 : 100

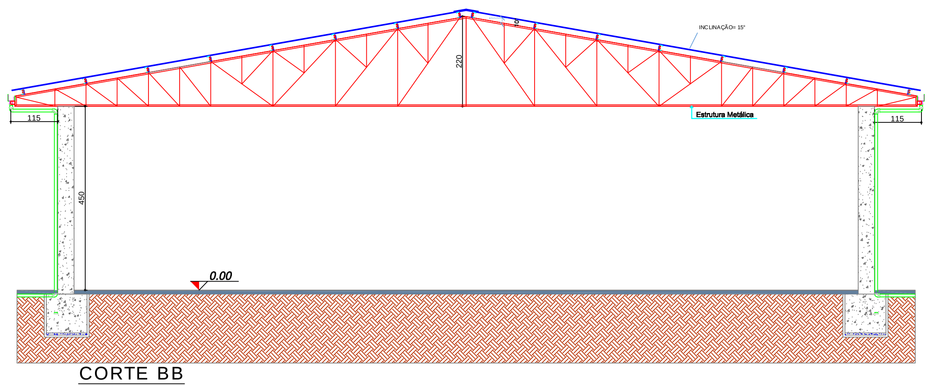

CORTE BB

ESCALA . . . . 1 : 75

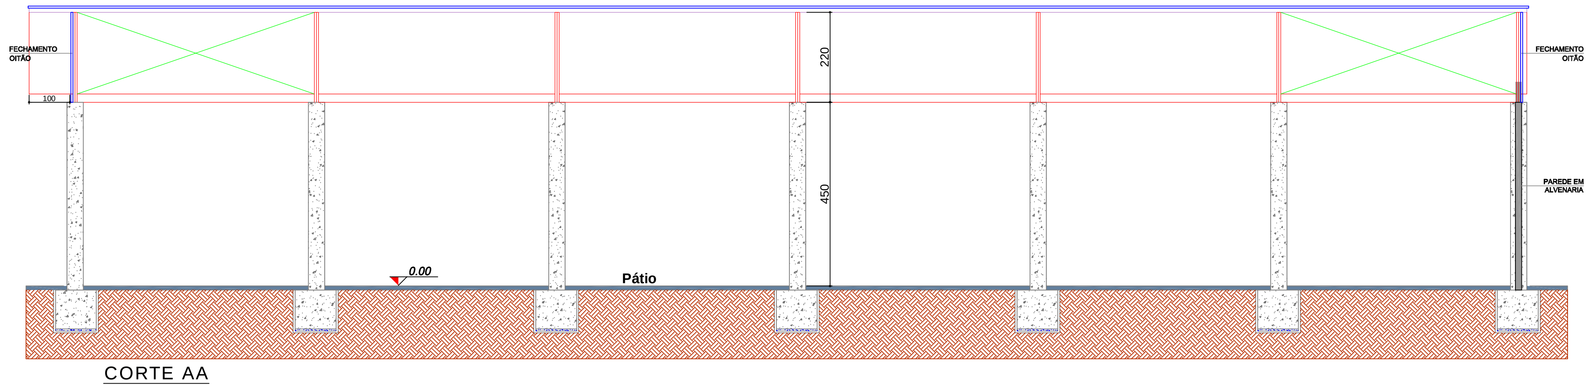

CORTE AA

ESCALA . . . . 1 : 75

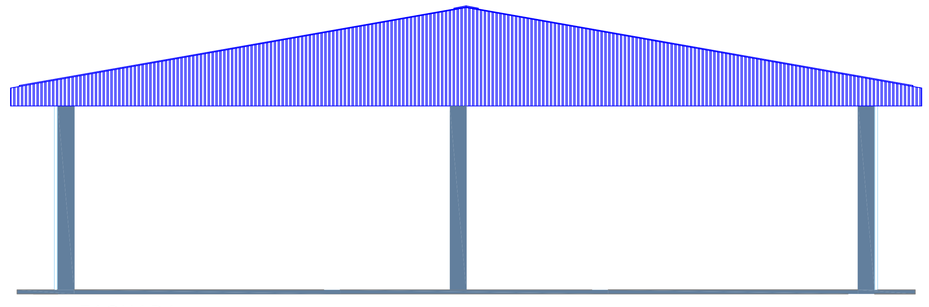

FACHADA

ESCALA . . . . 1 : 75

NOTAS:
TODAS AS MEDIDAS ESTÃO EM METROS, CASO HOUVER DIVERGÊNCIAS ENTRE COTAS E ESCALA PREVALECERÃO AS COTAS.
CONSULTAR ALTERAÇÃO DE VERA SER AUTORIZADA PELO RESPONSÁVEL TÉCNICO
DIREITOS AUTORAIS RESERVADOS - Lei 5988/73

TAXA DE OCUPAÇÃO			RESUMO DAS ÁREAS
	ÁREA DO TERRENO :	3.094,00M²	
	ÁREA EDIFICAÇÃO EXISTENTE :	1.960,74M²	ÁREA PAV. TÉRREO 1.732,18 m²
	ÁREA EDIFICAÇÃO A SER CONSTRUIDA :	712,00M²	ÁREA PAV. SUPERIOR 228,56 m²
	ÁREA TOTAL :	2.672,74M²	ÁREA AMPLIAÇÃO 712,00 m²
	"T. O." (TAXA DE OCUPAÇÃO) :	78,99%	ÁREA TOTAL CONSTRUIDA 2.672,74 m²
	"I. A." (ÍNDICE DE APROVEITAMENTO) :	0,86	ÁREA REFORMA 59,79 m²
	"T. P." (TAXA DE PERMEABILIDADE) :	11,84%	
	Nº DE PAVIMENTOS	02	

APROVAÇÕES :

PREFEITURA MUNICIPAL DE CAMPOS NOVOS SC
RUA EXPEDICIONÁRIO, 323 - CENTRO - FONE (049) 3541-0200
www.camposnovos.sc.gov.br
SECRETARIA MUNICIPAL DE TRANSPORTES, OBRAS E URBANISMO
DEPARTAMENTO DE ENGENHARIA

OBRA: **COBERTURA DO PÁTIO E REFORMA DE BANHEIROS NA ESCOLA SANTA JÚLIA BILLIART**

PROJETO: ARQ/ELET/PLUV	ASSUNTO: AMPLIAÇÃO	ÁREA CONSTRUIDA: 2.672,74 m²

DATA: Março/2020
LOCAL: AVENIDA SAGRADO CORAÇÃO DE MARIA - BAIRRO N. S. APARECIDA
CÓDIGO CAD: 2020\Obras\Const.Civil\Sec.Educ.\Ströa. Júlia
RESP. TÉCNICO: LAIDES DALAZEN LAIDNES, CREA - SC 105188-6, Engenheiro Civil
PREFEITURA MUNICIPAL: SILVIO ALEXANDRE ZANCANARO
ESCALA: "A0" 1 : 1
DESENHO: Luiz Carlos
FOLHA: 01/02

PRODUCED BY AN AUTODESK EDUCATIONAL PRODUCT