PRODUCED BY AN AUTODESK EDUCATIONAL PRODUCT

Rua Jhan Martins Ribeiro

PASSEIO

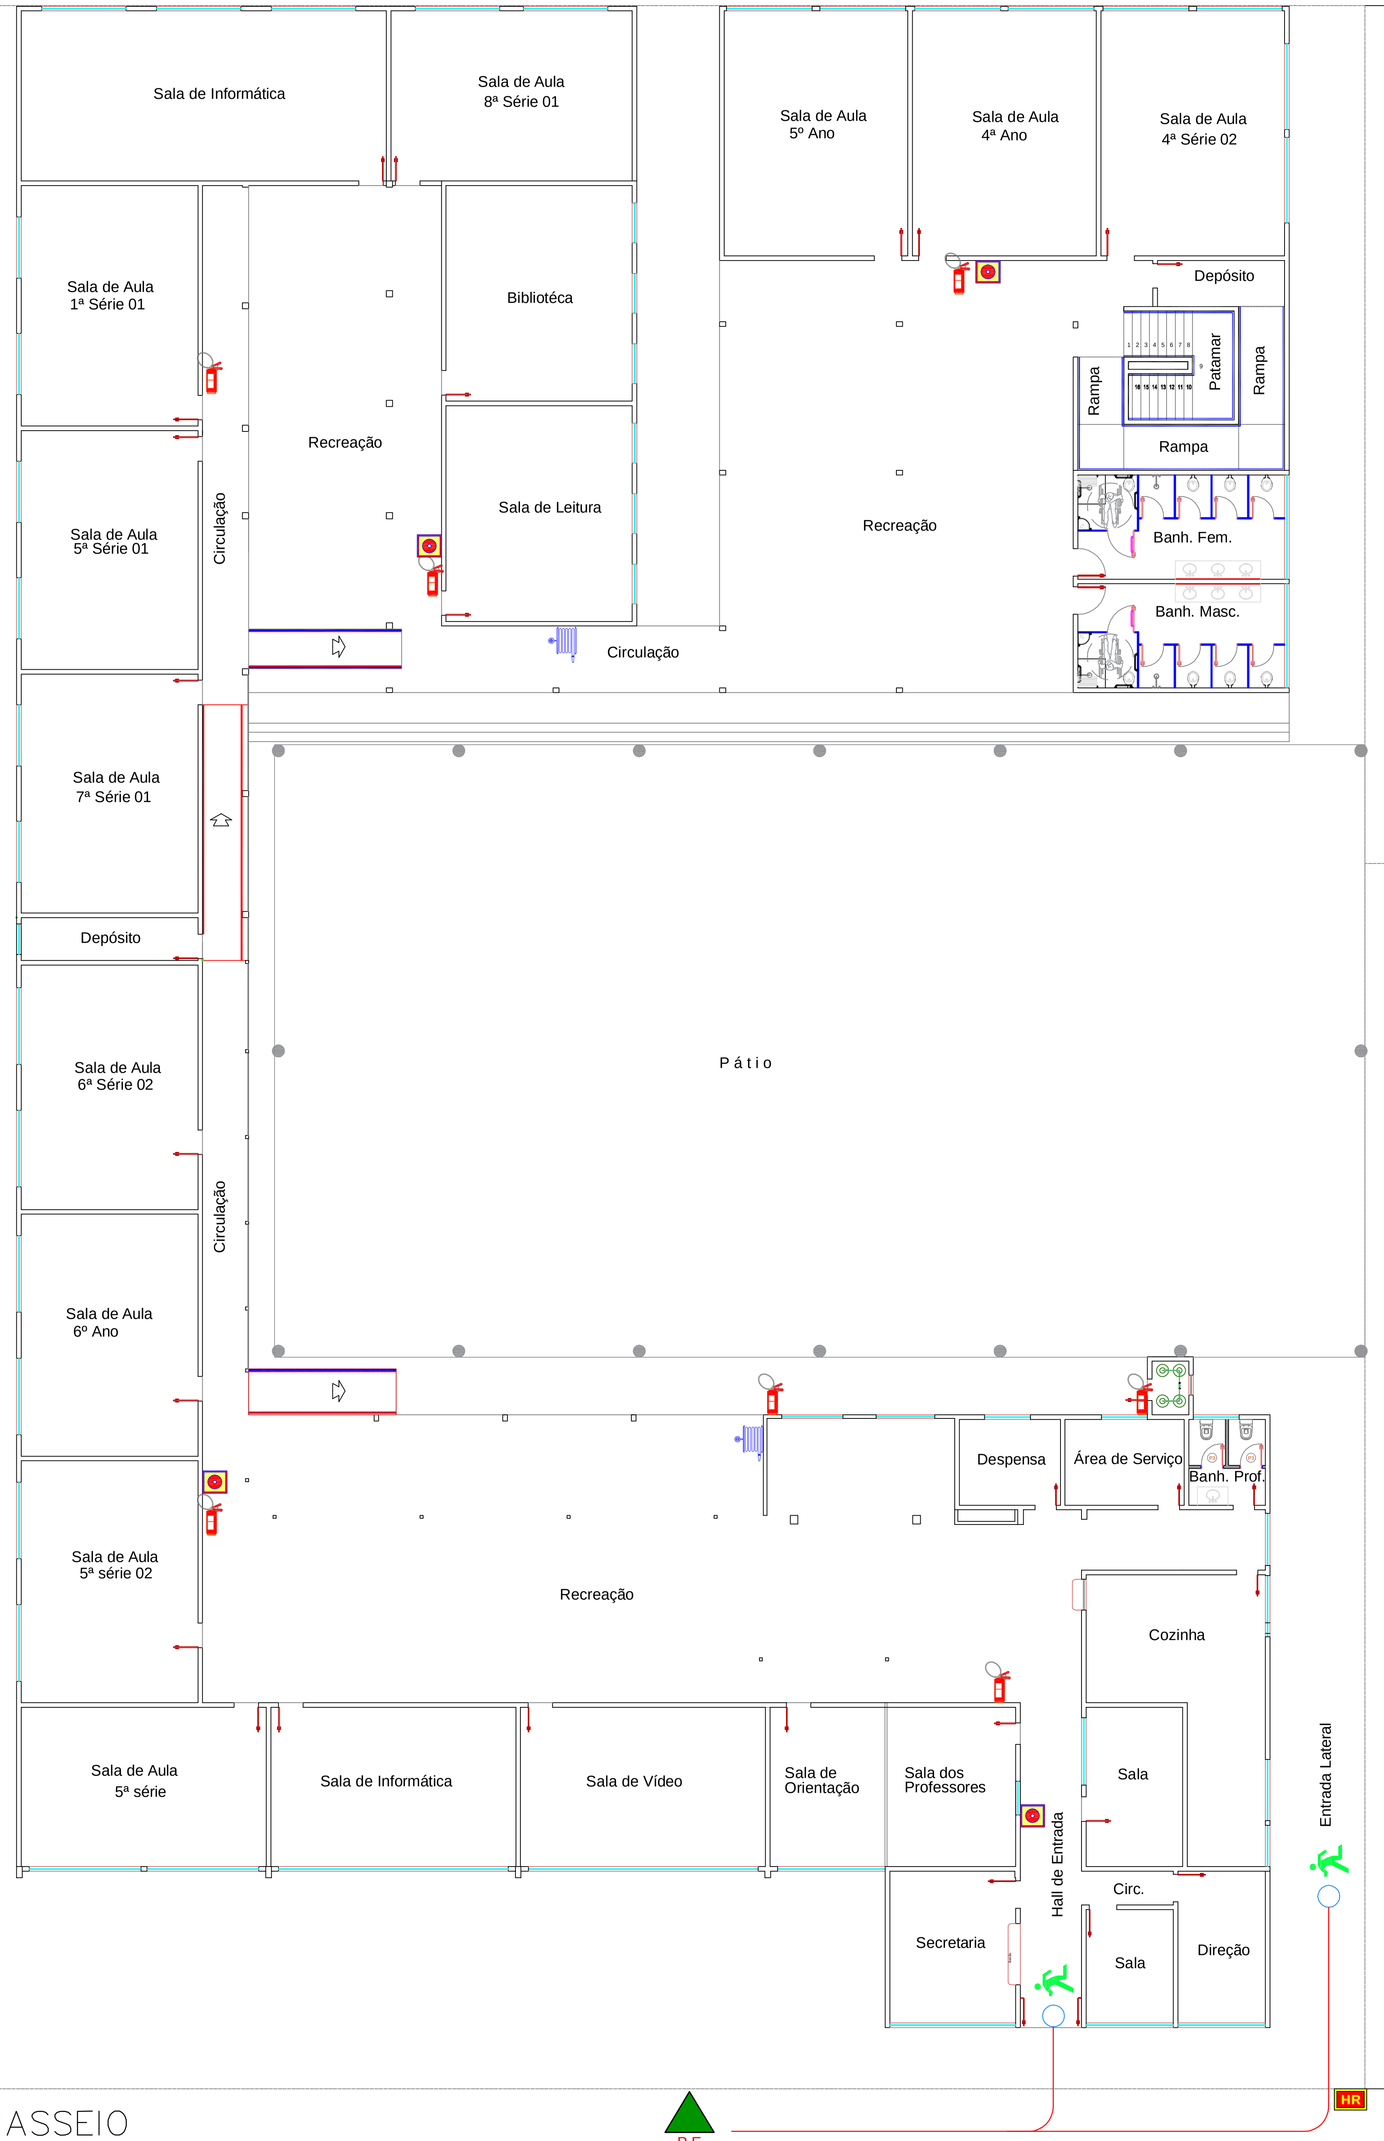

PASSEIO

Av. Sagrado Coração de Maria

PLANTA DE EMERGÊNCIA EXTERNA

ESCALA . . . . . 1 : 100

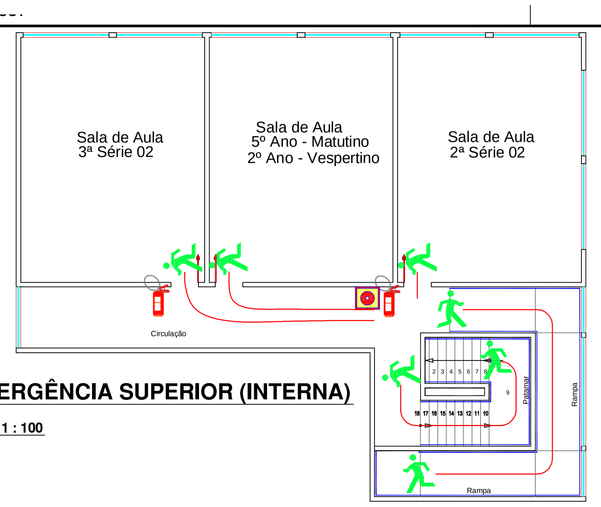

PLANTA DE EMERGÊNCIA SUPERIOR (INTERNA)

ESCALA . . . . . 1 : 100

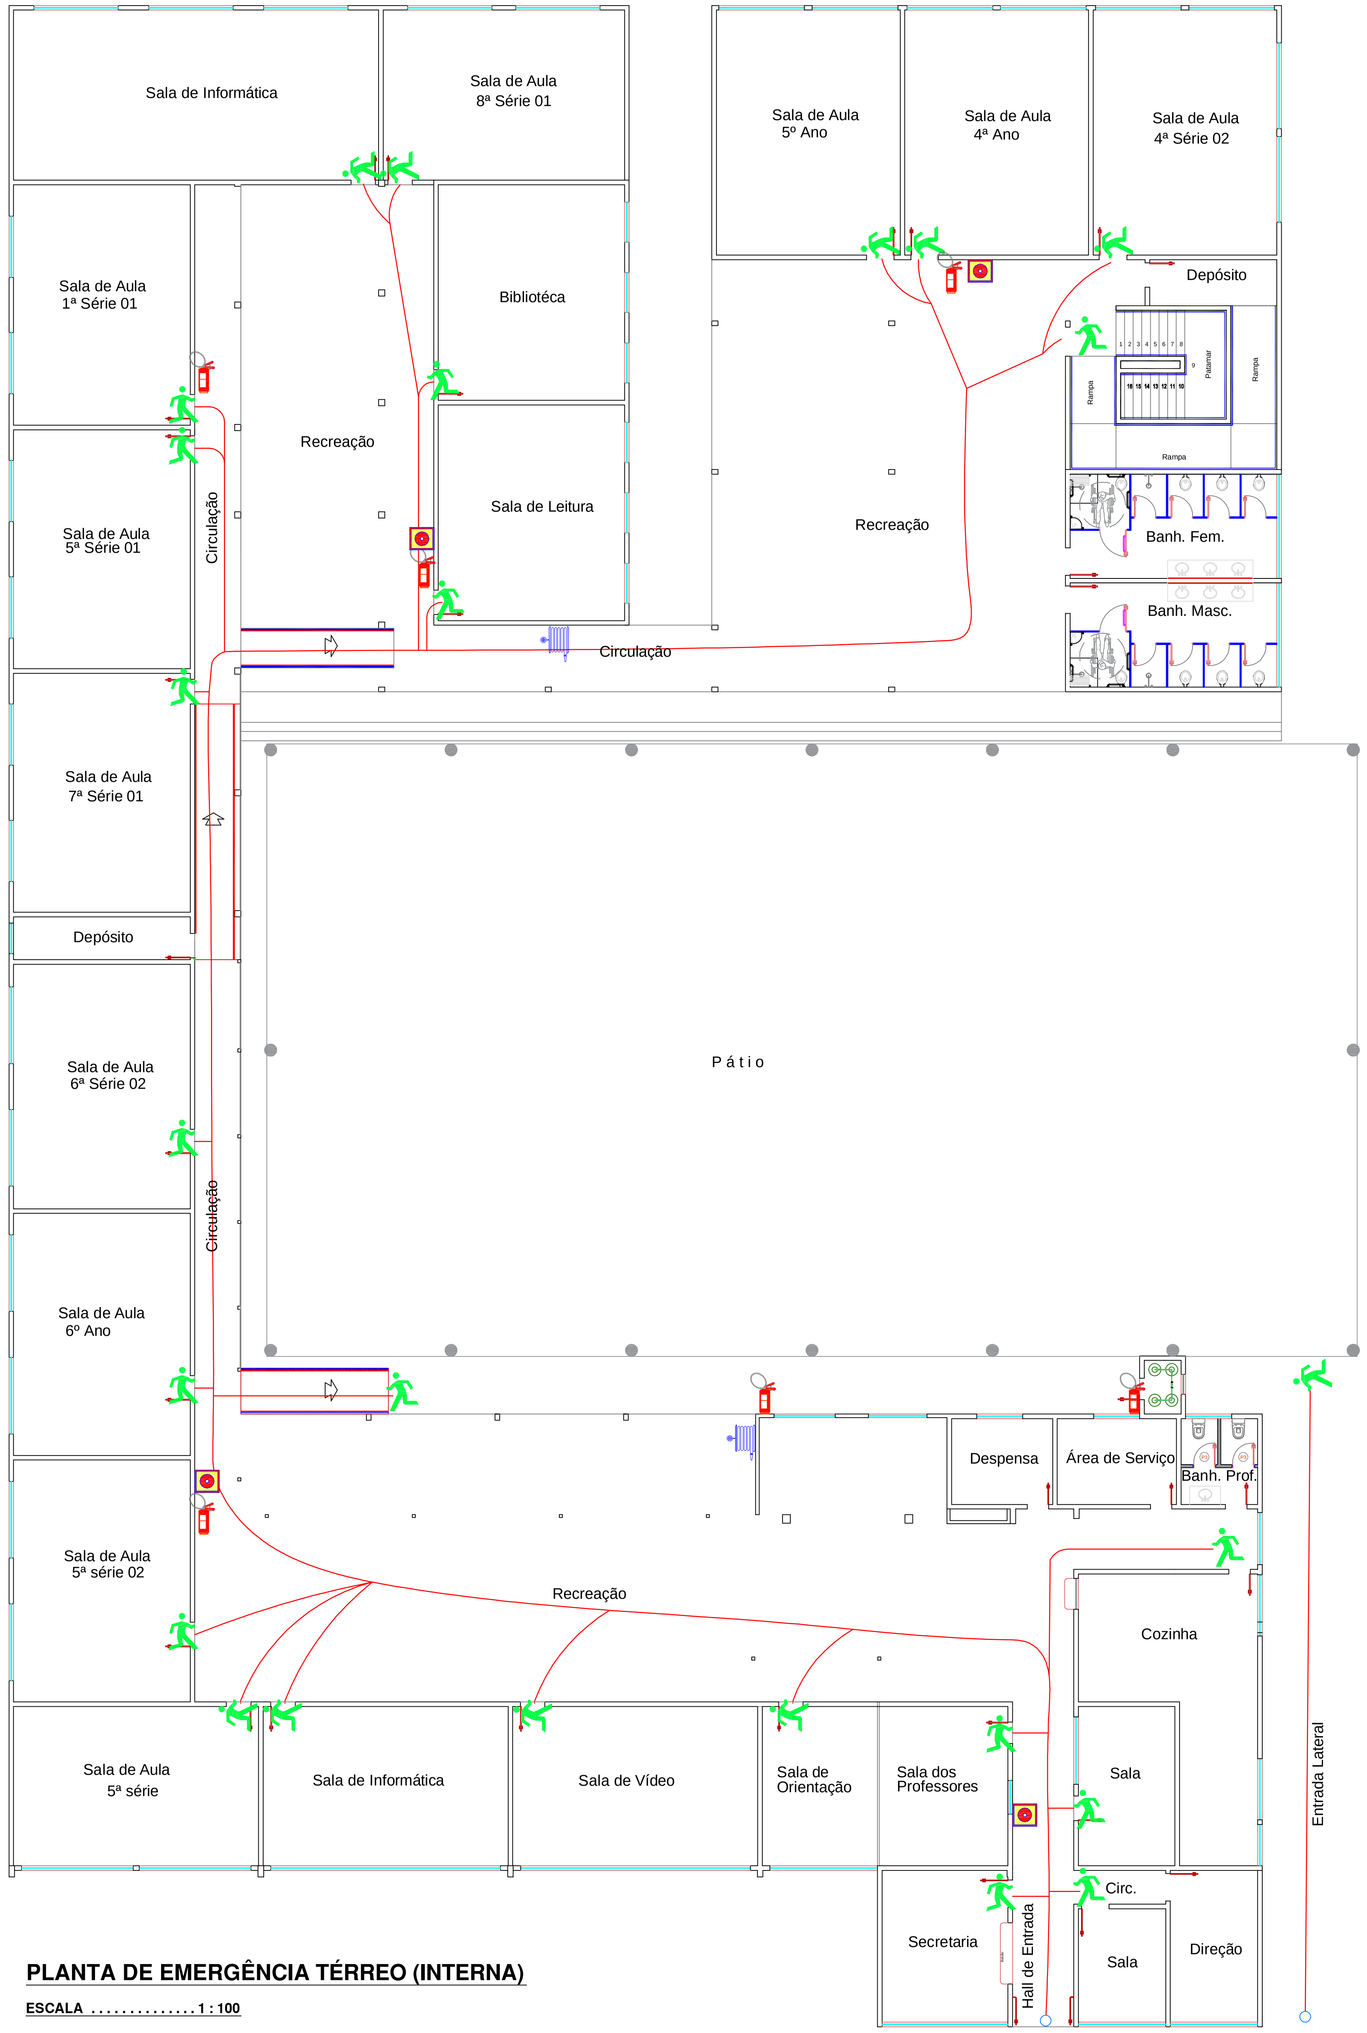

PLANTA DE EMERGÊNCIA TÉRREO (INTERNA)

ESCALA . . . . . 1 : 100

LEGENDA

SÍMBOLO	DESCRIÇÃO	SÍMBOLO	DESCRIÇÃO
	Extintor de incêndio		Você está aqui
	Acionador de alarme de incêndio		Saída de emergência
	Caminho para saída	P.E.	Ponto de encontro
	Hidrante de incêndio	HR	Hidrante de recalque

OBSERVAÇÕES SOBRE PLANO DE EMERGÊNCIA (IN 31/CBMSC)

* A EDIFICAÇÃO DEVERÁ CONTER O PLANO DE EMERGÊNCIA CONFORME DOCUMENTOS ANEXOS AO PROJETO;

PROGRAMA DE MANUTENÇÃO BÁSICA DOS SISTEMAS PREVENTIVOS:
Art. 12. O responsável pelo imóvel ou a brigada de incêndio deverá verificar a manutenção dos sistemas preventivos contra incêndio, registrando em livro: os problemas identificados e a manutenção realizada.
Art. 13 As observações mínimas nos sistemas serão as seguintes:
I - iluminação de emergência: verificar todas as luminárias e seu funcionamento no mínimo uma vez a cada 90 dias;
II - saídas de emergência: verificar semanalmente a desobstrução das saídas e o fechamento das portas corta-fogo;
III - sinalização de abandono de local: verificar a cada 90 dias se a sinalização apresenta defeitos, devendo indicar o caminho da rota de fuga;
IV - alarme de incêndio: verificar a central de alarme a cada 90 dias e realizar o acionamento do alarme no mínimo quando da realização dos exercícios simulados;
V - sistema hidráulico preventivo: verificar semestralmente as mangueiras e hidrantes, devendo acionar o sistema, com abertura de pelo menos um hidrante durante a realização dos exercícios simulados;
VI - instalações de gás combustível: verificar as condições de uso das mangueiras anualmente, os cilindros de GLP, a pressão de trabalho na tubulação e a validade do seu teste hidrostático;
VII - outros riscos específicos: caldeiras, vasos de pressão, gases inflamáveis ou tóxicos, produtos perigosos e outros, conforme recomendação de profissional técnico;
VIII - verificar as condições de uso e operação de outros sistemas e medidas de segurança contra incêndio e pânico do imóvel.

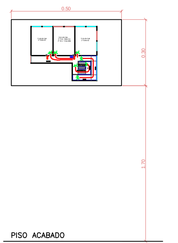

PLACA PLANTA DE EMERGÊNCIA

NOTAS:
TODAS AS MEDIDAS ESTÃO EM METROS, CASO HOUVER DIVERGÊNCIAS ENTRE COTAS E ESCALA PREVALECERÃO AS COTAS.
QUALQUER ALTERAÇÃO DEVERÁ SER AUTORIZADA PELO RESPONSÁVEL TÉCNICO
DIREITOS AUTORAIS RESERVADOS - Lei 9609/75

TAXA DE OCUPAÇÃO

		RESUMO DAS ÁREAS	
ÁREA DO TERRENO :	3.094,00M²		
ÁREA EDIFICAÇÃO EXISTENTE :	1.960,74M²	ÁREA PAV. TÉRREO	1.732,18 m²
ÁREA EDIFICAÇÃO A SER CONSTRUIDA :	712,00M²	ÁREA PAV. SUPERIOR	228,56 m²
ÁREA TOTAL :	2.672,74M²	ÁREA AMPLIAÇÃO	712,00 m²
"T. O." (TAXA DE OCUPAÇÃO) :	78,99%	ÁREA TOTAL CONSTRUIDA	2.672,74 m²
"I. A." (INDICE DE APROVEITAMENTO) :	0,86	ÁREA REFORMA	59,79 m²
"T. P." (TAXA DE PERMEABILIDADE) :	11,84%		
Nº DE PAVIMENTOS	02		

ARRUAÇÃO(.dwg)

Z:\Brandon.jpg

PREFEITURA MUNICIPAL DE CAMPOS NOVOS SC
RUA EXPEDICIONÁRIO, 323 - CENTRO - FONE (049) 3541-0200 www.camposnovos.sc.gov.br
SECRETARIA MUNICIPAL DE TRANSPORTES, OBRAS E URBANISMO
DEPARTAMENTO DE ENGENHARIA

OBRA: COBERTURA DO PÁTIO E REFORMA DE BANHEIROS NA ESCOLA SANTA JÚLIA BILLIART

PROJETO: PREVENTIVO INCÊNDIO | CONTEÚDO: PLANTA DE EMERGÊNCIA | ÁREA TOTAL CONSTRUÍDA: 2.672,74 m²

DATA: Março/2020 | LOCAL: AVENIDA SAGRADO CORAÇÃO DE MARIA - BAIRRO N.S. APARECIDA

TIPO DO ARQUIVO: 2020\[Abras]\Const.Civil\Sec.Educ.\Júlia .dwg

ESCALA DO PAPEL: "A0" 1 : 1 | FOLHA: 01/02

RESP. TÉCNICO: LAIDES DALAZEN LAIDNES, CREA - SC 105168-8, Engenheiro Civil

PREFEITO MUNICIPAL: SILVIO ALEXANDRE ZANCANARO

PRODUCED BY AN AUTODESK EDUCATIONAL PRODUCT

CÓPIAS P/: ( ) EXECUÇÃO ( ) ALVARÁ ( ) APROVAÇÃO ( ) DOCUMENTAÇÃO