

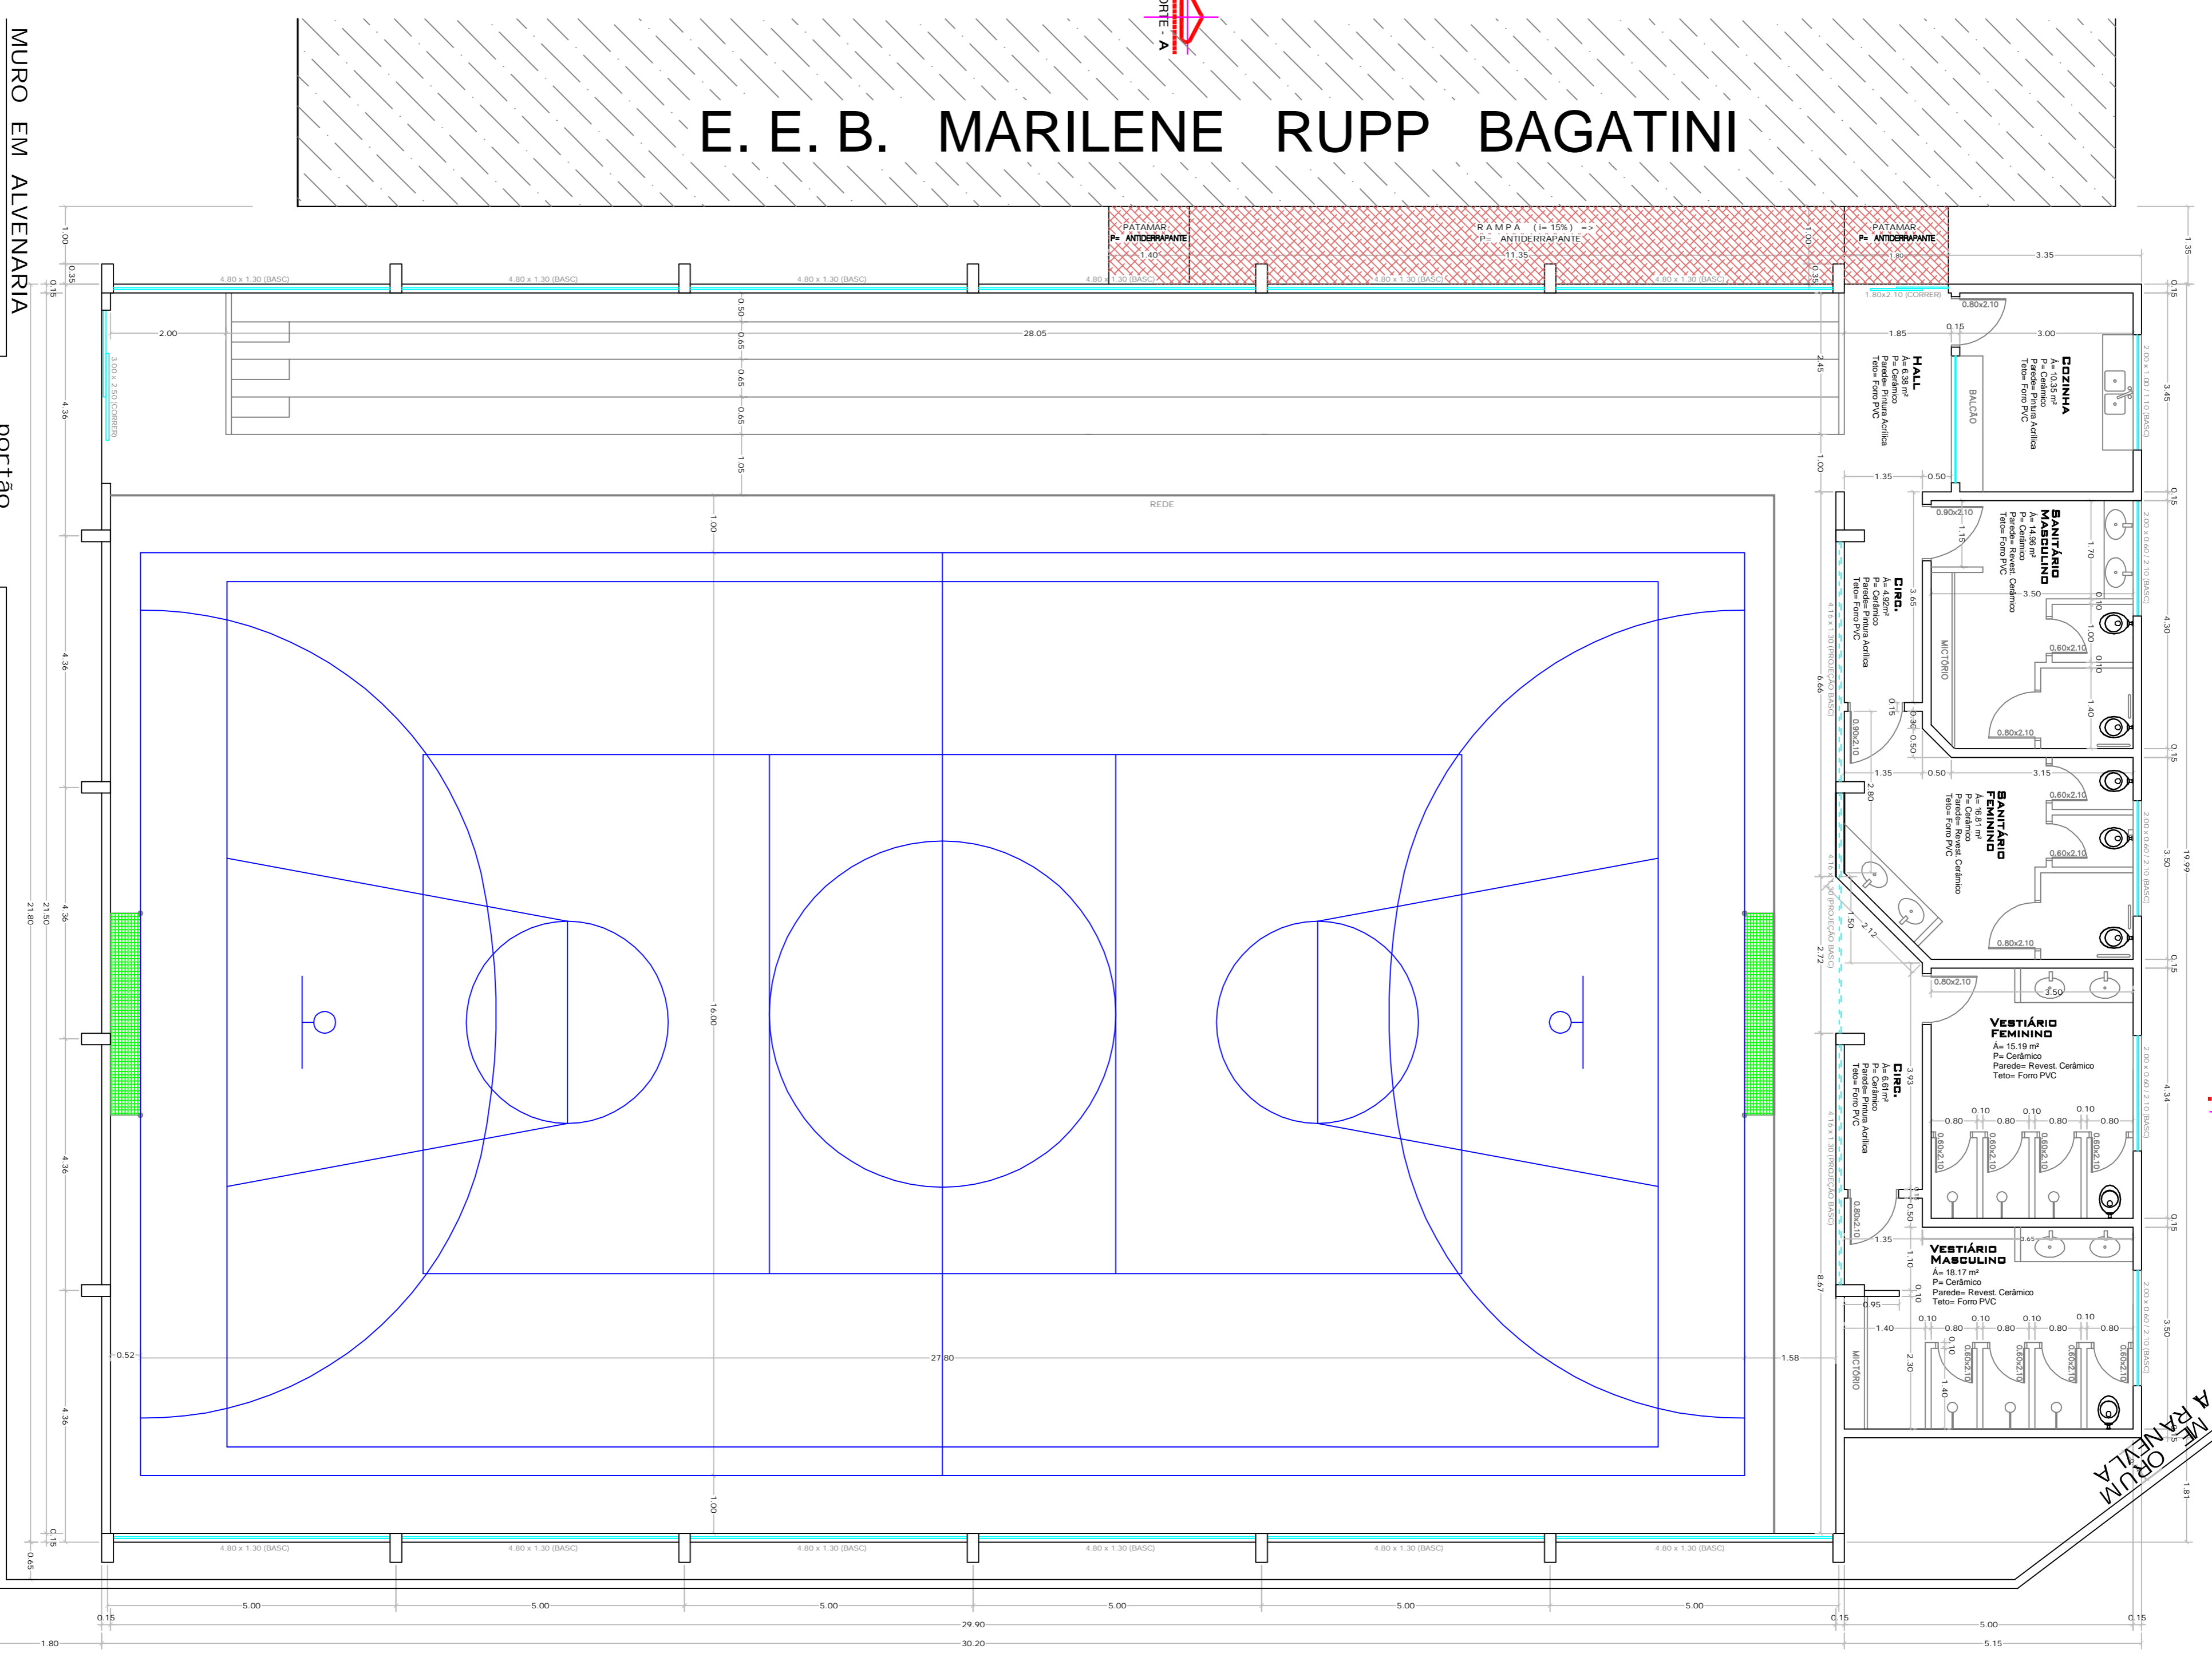
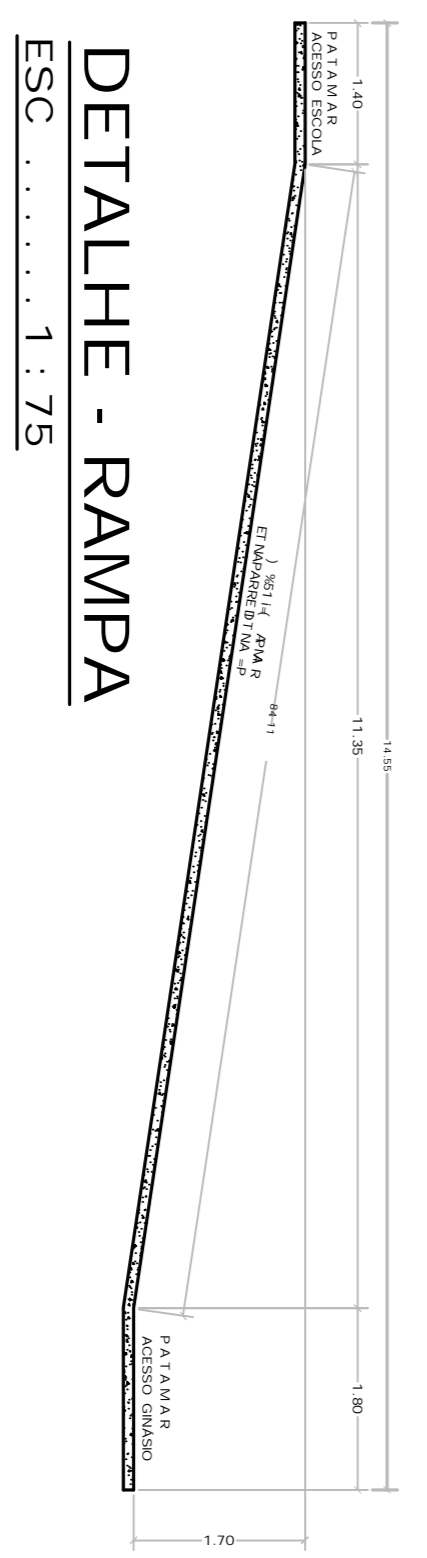


E. E. B. MARILENE RUPP BAGATINI

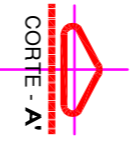


PLANTA BAIXA
 Área Construída = 761,31m²
 Escala a..... 1 : 75

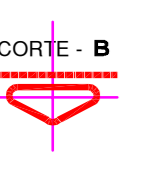

DETALHE - RAMPA
 ESC 1 : 75


COBERTURA

ESC 1 : 150

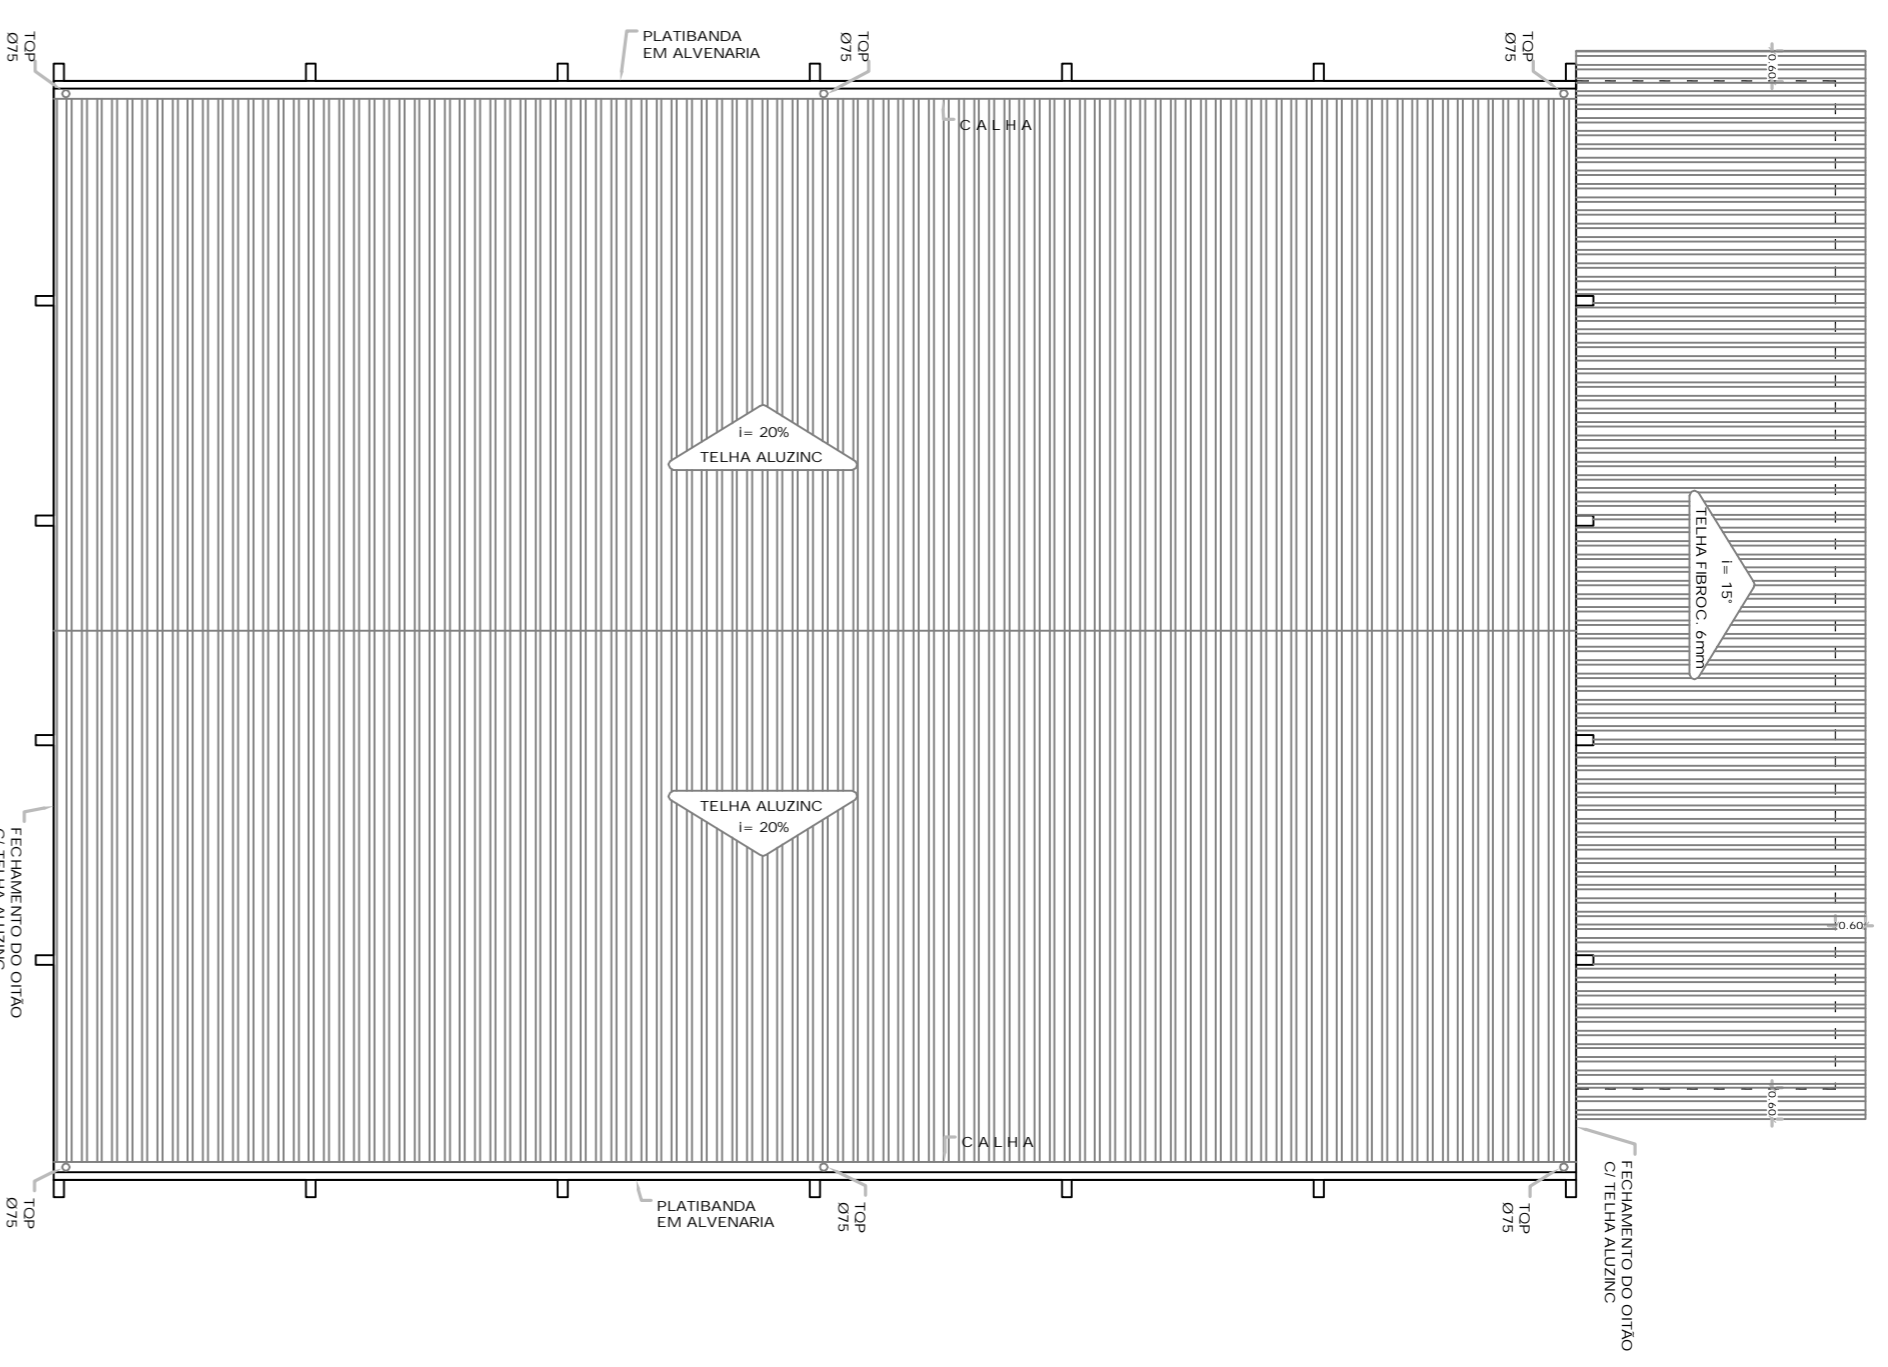

SITUAÇÃO E LOCAÇÃO

ESC 1 : 500

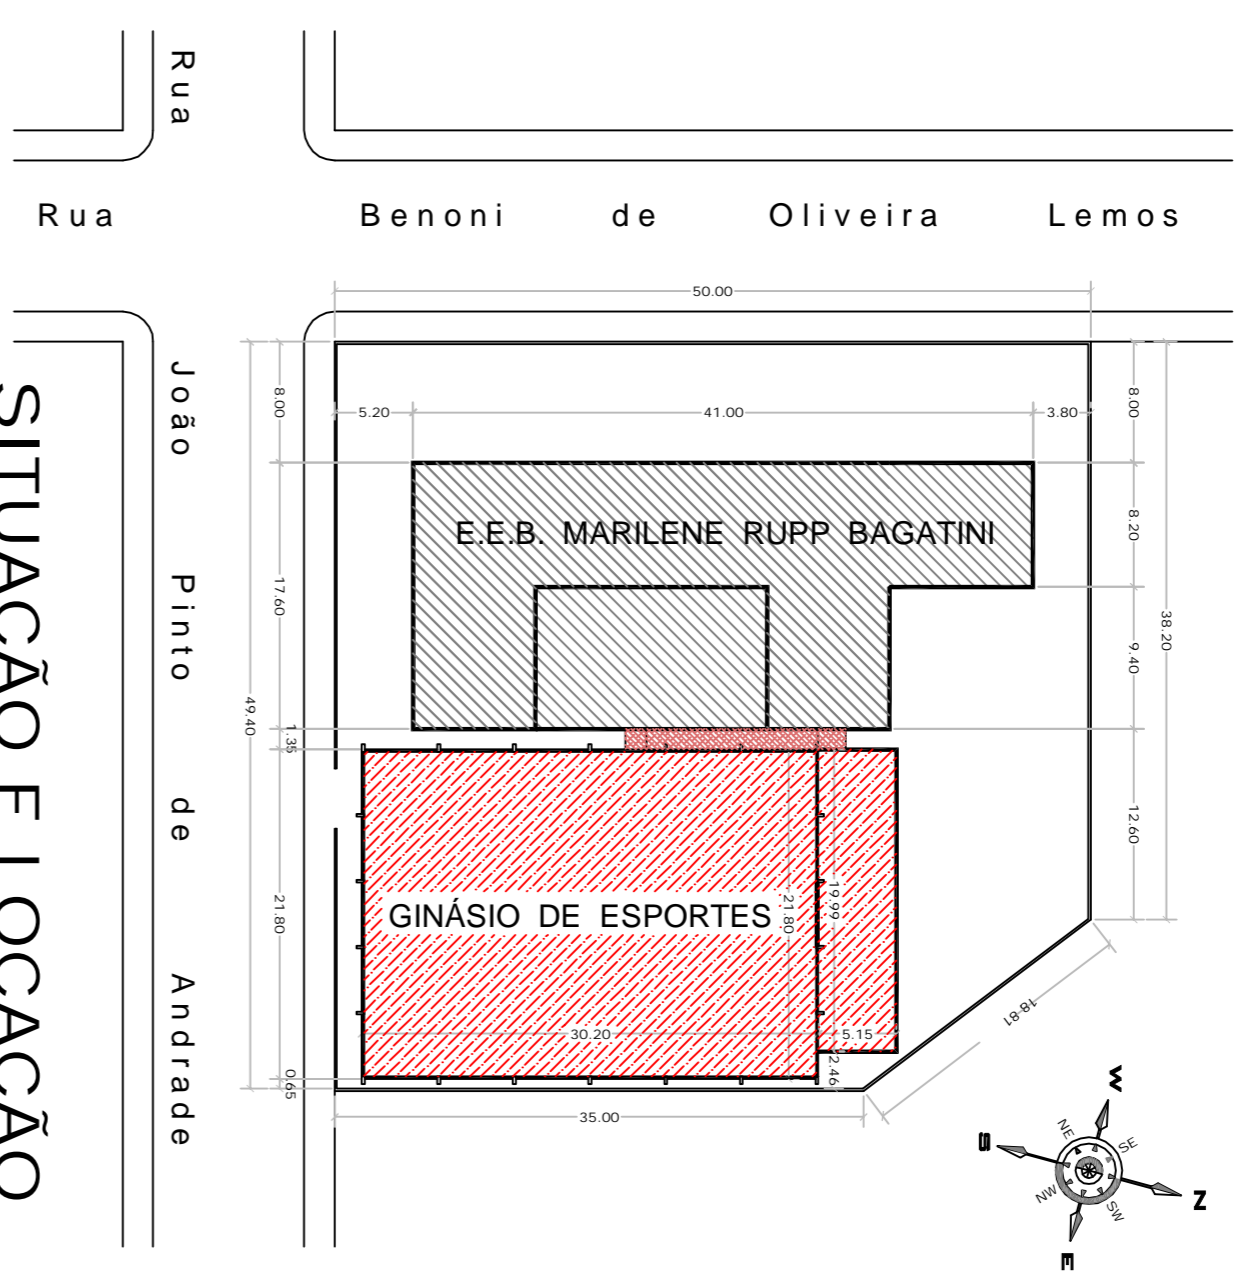

ESPAÇO RESERVADO A APROVAÇÃO:
 NOTAS:
 TODAS AS MEDIDAS ESTÃO EM METROS. CASO HOUVER DIVERGÊNCIAS ENTRE COTAS E ESCALA
 PREVALECERÃO AS COTAS.

PROJETO	PLANTA BAIXA / COBERTURA / SITUAÇÃO E LOCAÇÃO / DETALHE RAMPA
ASSINANTE	RESERVA PROJETOS
PROJETO	RESERVA PROJETOS
ÁREA CONSTRUIDA	761,31 m²
ESCALA CAD	1 : 75
ASSINADO	01/05
PROJETA	CRISTIANE GAREZIA CRE. ENGENH. CIVIL
RESPONSÁVEL	CRISTIANE GAREZIA CRE. ENGENH. CIVIL
CLIENTE	SECRETARIA MUNICIPAL DE TRANSPORTES, OBRAS E URBANISMO DEPARTAMENTO DE ENGENHARIA
ENDEREÇO	RUA JOAO PINTO DE ANDRADE - BAIRRO BOA VISTA
DATA	
RESPONSÁVEL	