




FACHADA FRONTAL  
 ESC. . . . . 1 : 75

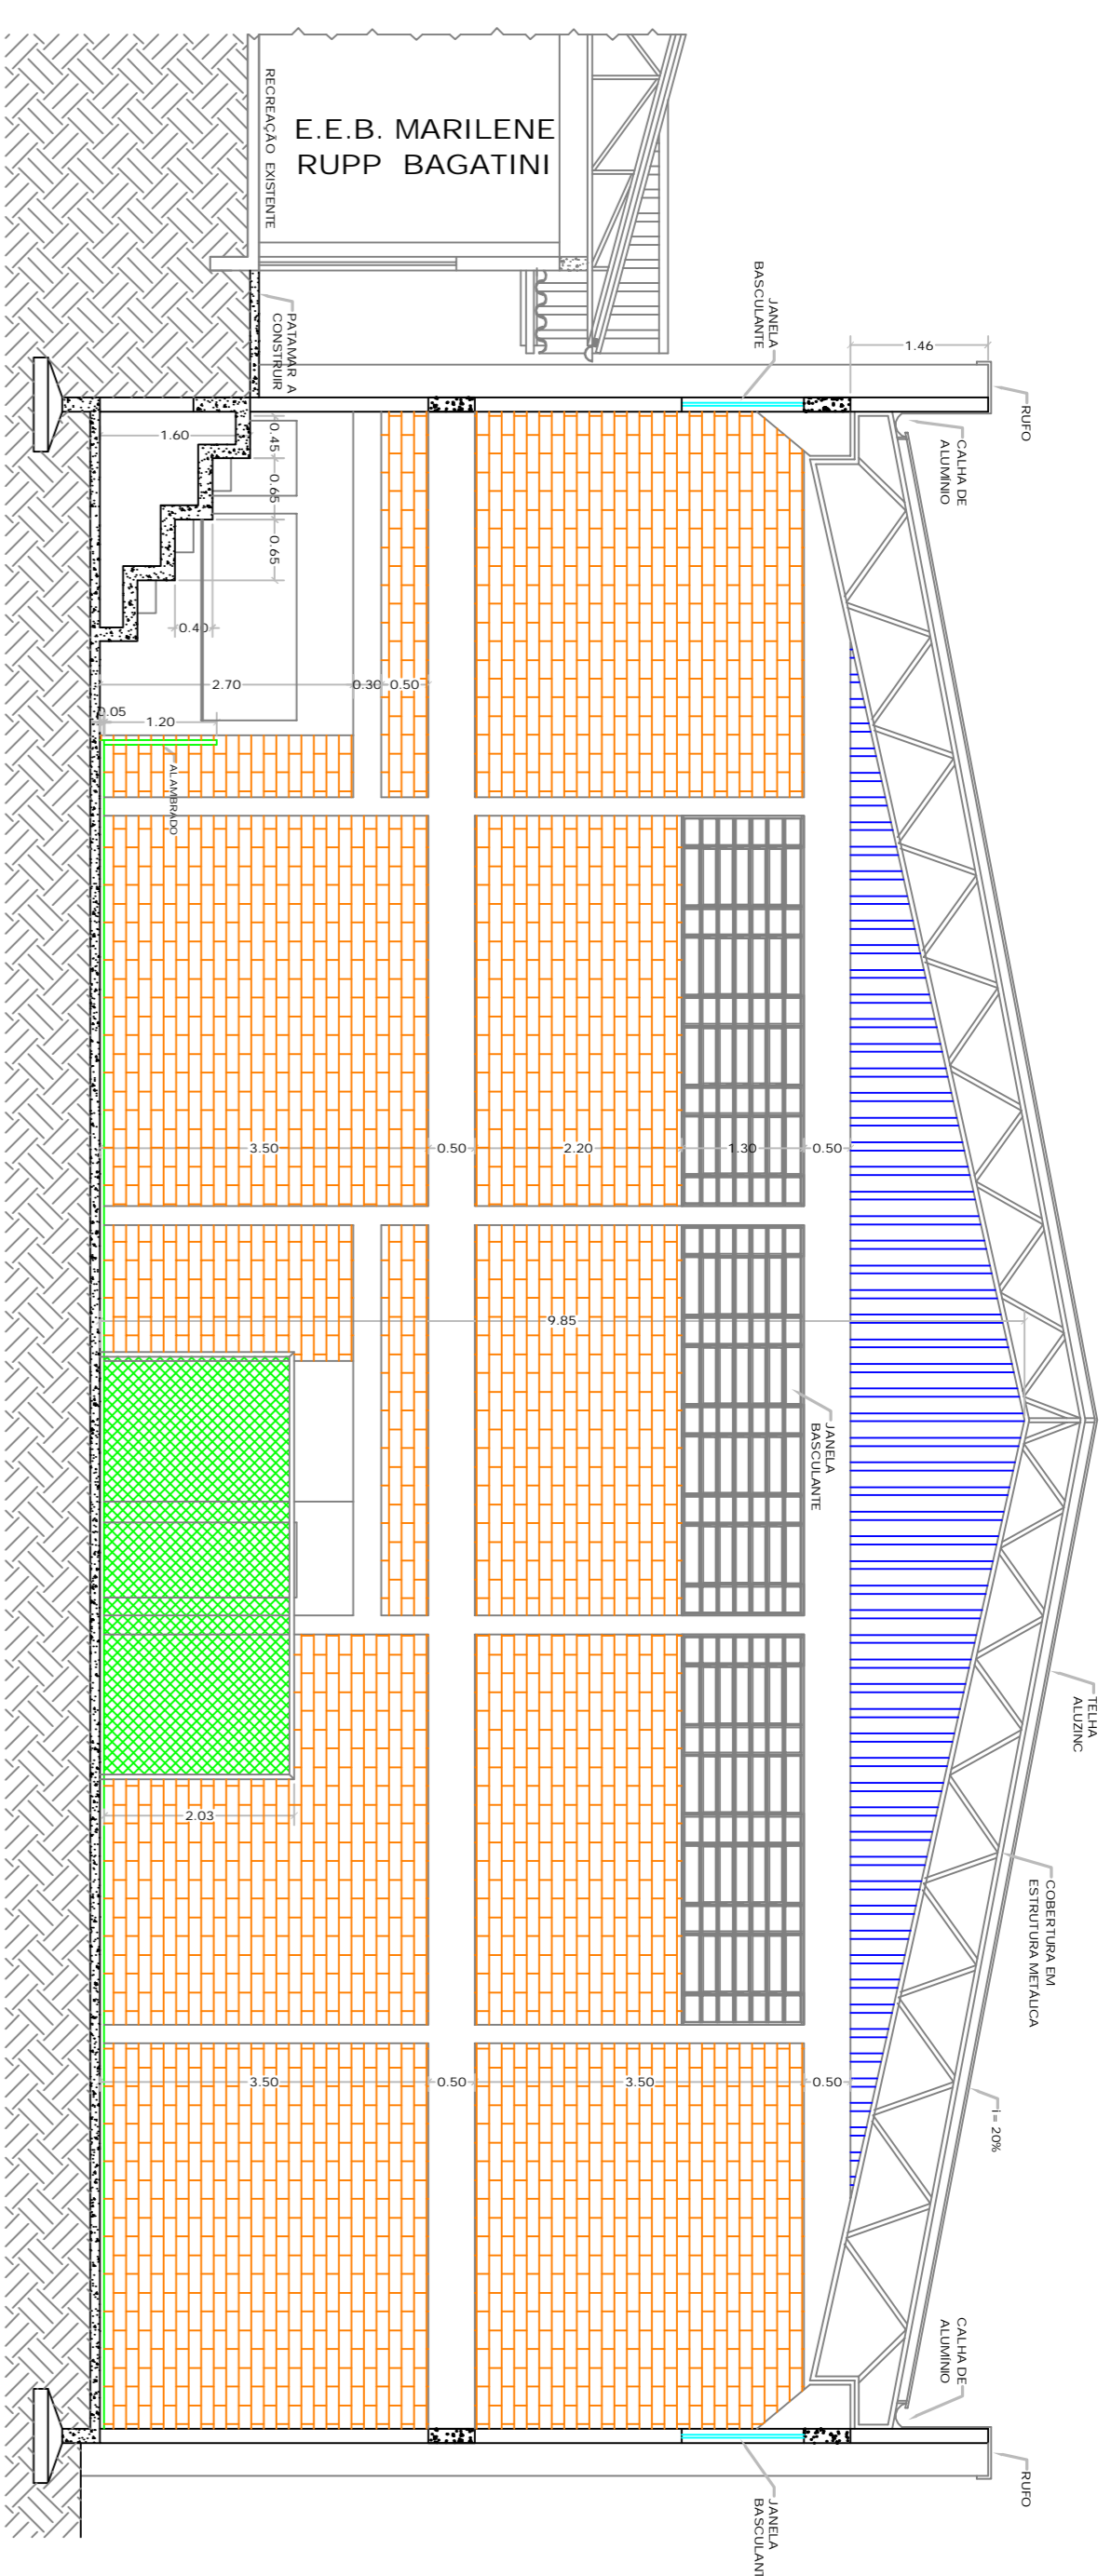

CORTE A-A'  
 ESC. . . . . 1 : 75

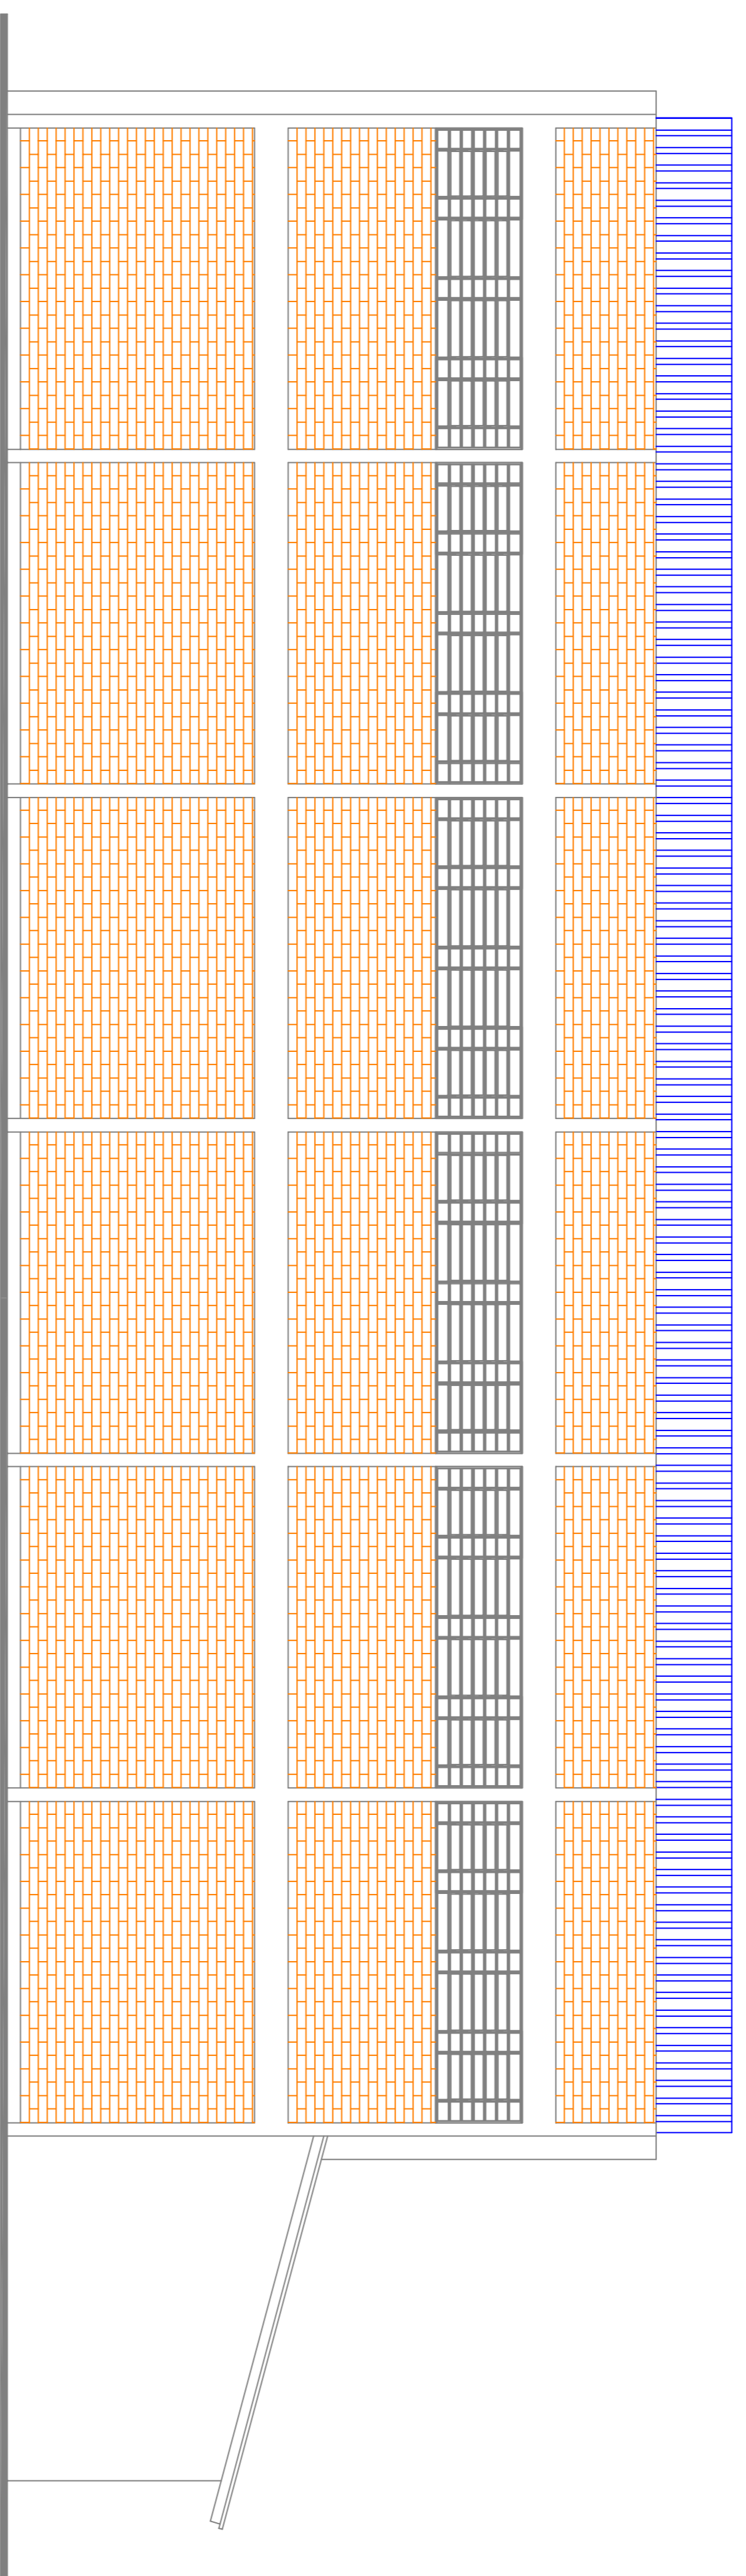

FACHADA LATERAL  
 ESC. . . . . 1 : 75

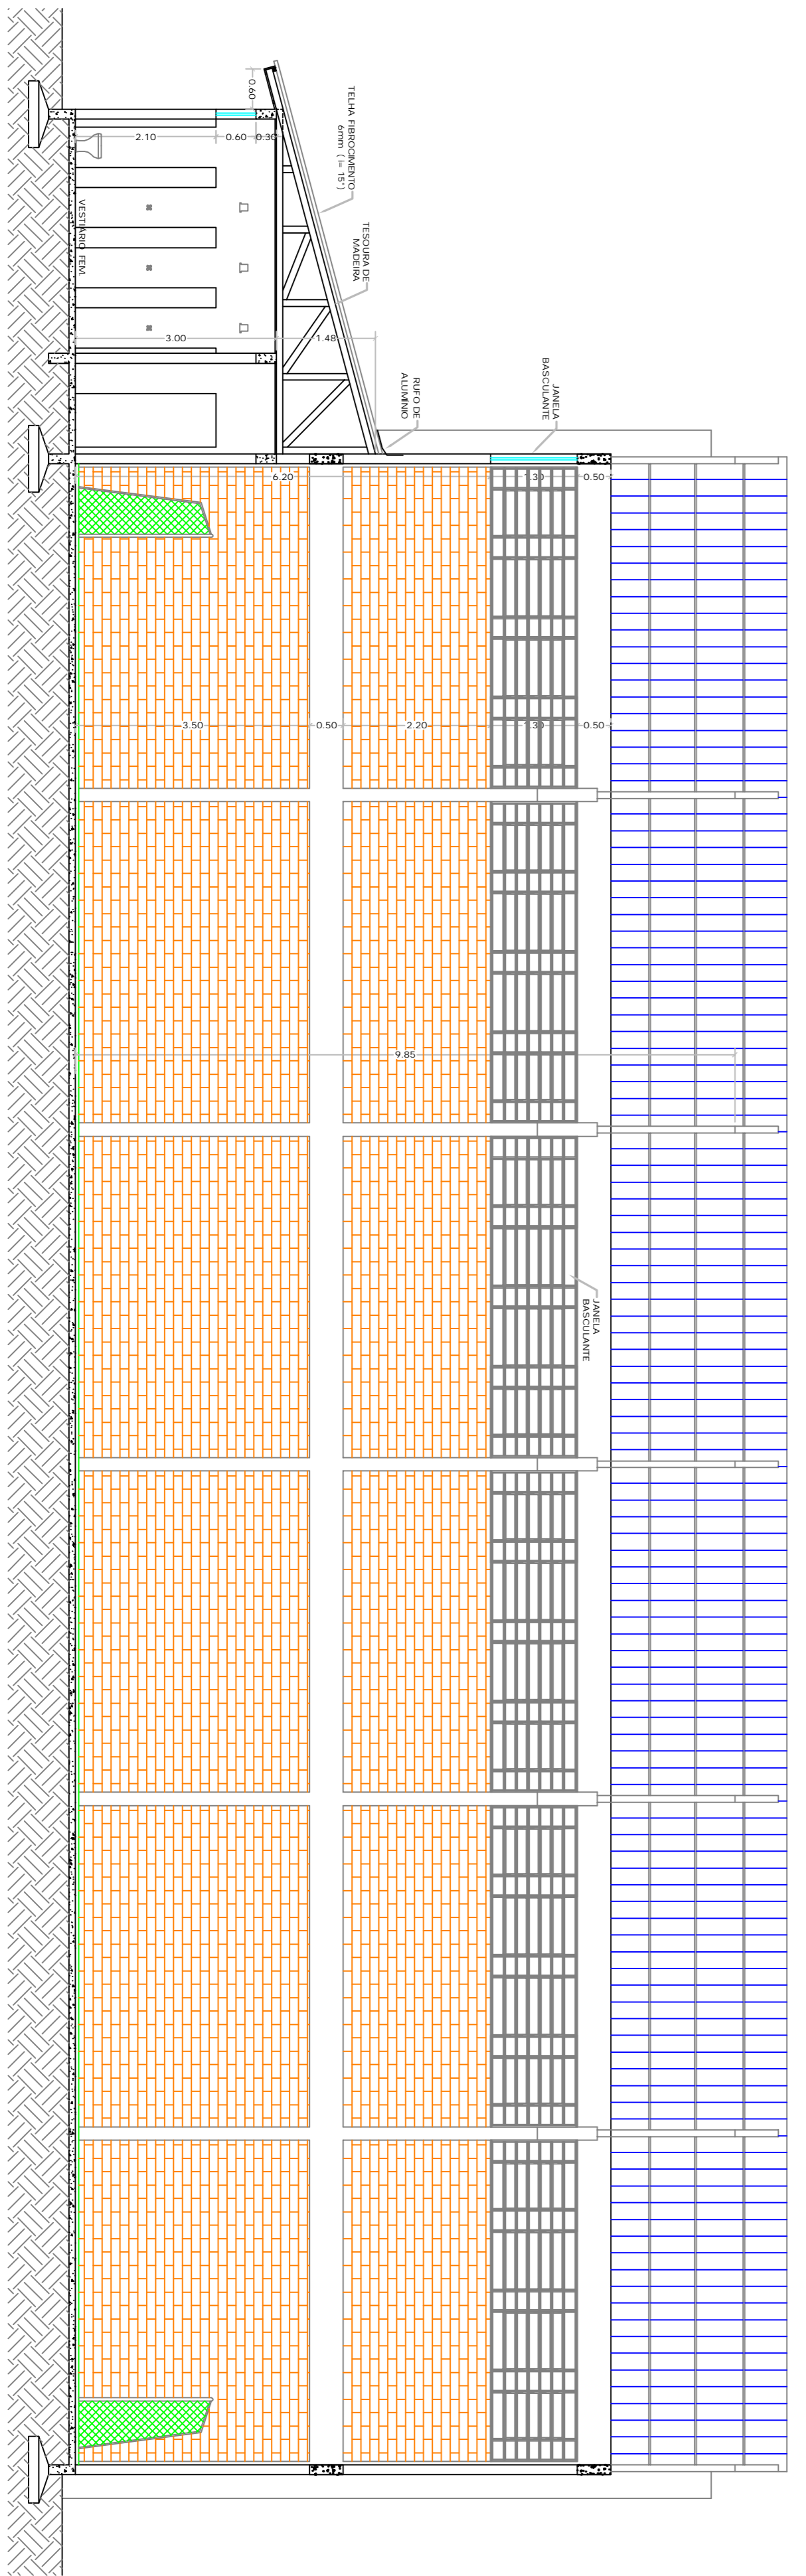

CORTE B-B'  
 ESC. . . . . 1 : 75

ESPAÇO RESERVADO A APROVAÇÃO:  
 NOTAS:  
 TODAS AS MEDIDAS ESTÃO EM METROS. CASO HOUVER DIVERGÊNCIAS ENTRE COTAS E ESCALA  
 PREVALERÃO AS COTAS.

ALTERNADO	DATA	RESPONSÁVEL
<b>PREFEITURA MUNICIPAL DE CAMPOS NOVOS - SC</b> SECRETARIA MUNICIPAL DE TRANSPORTES, OBRAS E URBANISMO DEPARTAMENTO DE ENGENHARIA		
<b>GINÁSIO DE ESPORTES E. E. B. MARILENE RUPP BAGATINI</b> FACHADA FRONTAL E LATERAL / CORTE A-A' / CORTE B-B'		
ASSINATURA	LICENÇA	RESPONSÁVEL
DATA	LOCAL	
ÁREA CONSTRUTIVA	ÁREA ÚTIL	
ESCALA CAD	FECHA	
ASSINADO		
LUZ CARLOS	02/05	CRISTIANE GAREZIA CRE ENGENHARIA CIVIL
RUA JOAO PINTO DE ANDRADE - BAIRRO BOA VISTA		