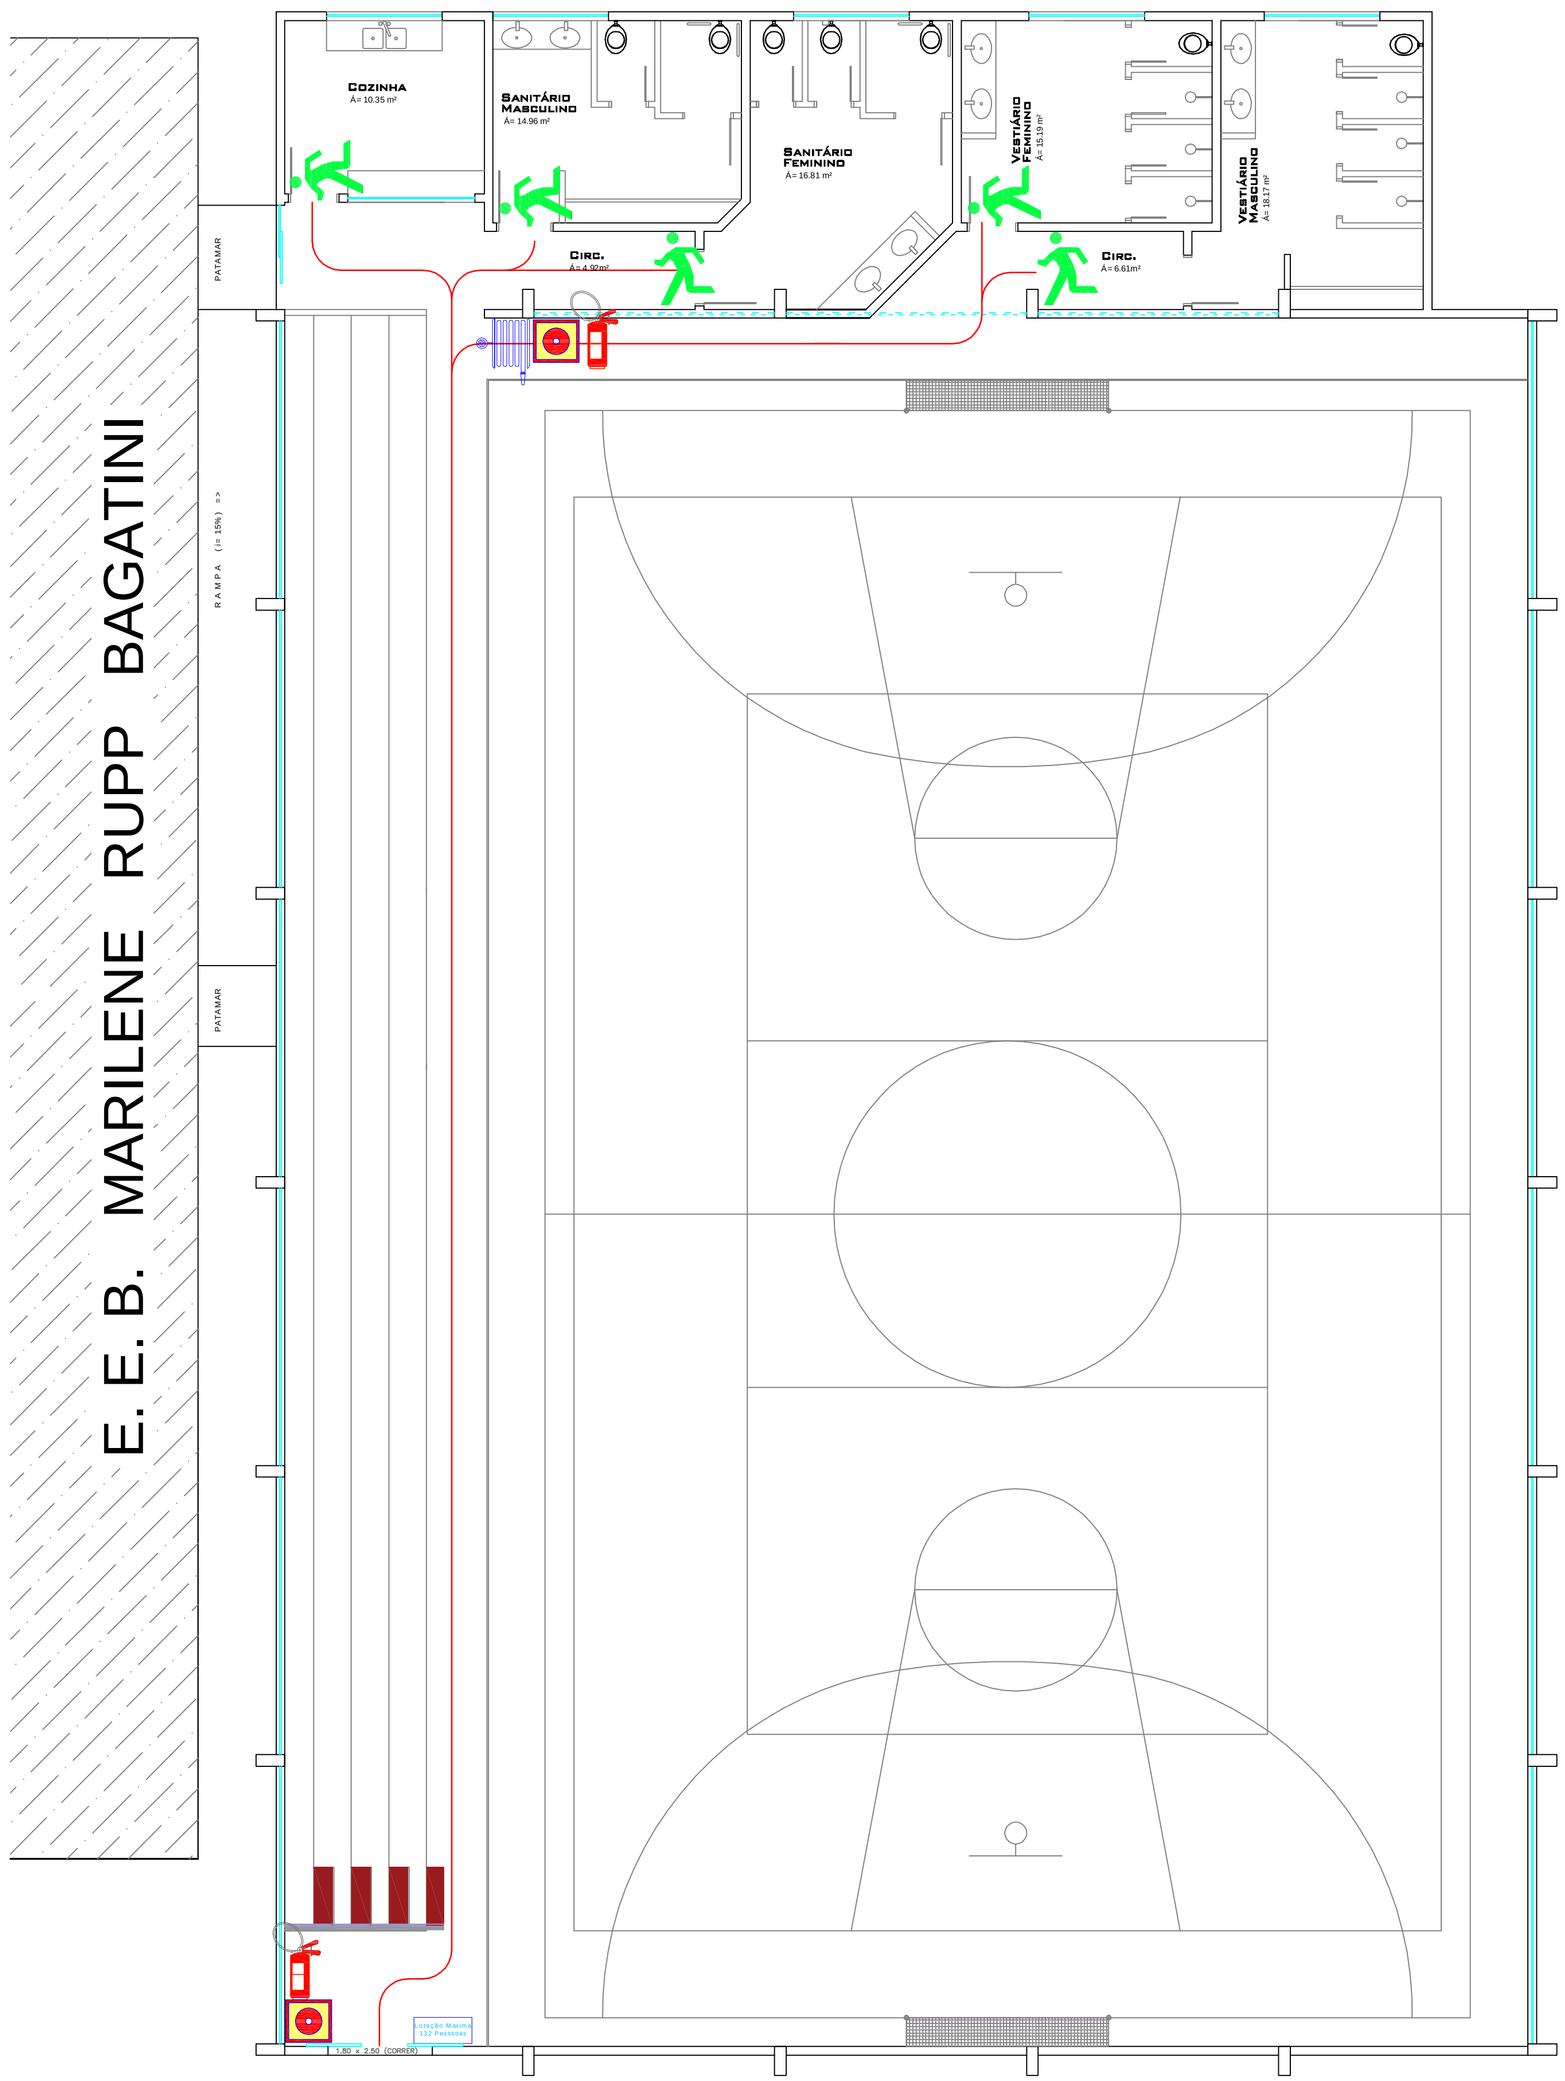

PLANTA DE EMERGÊNCIA GINÁSIO (INTERNA)

Área Construída = 761,31m²

Escala . . . . . 1 : 75

LEGENDA

SÍMBOLO	DESCRIÇÃO	SÍMBOLO	DESCRIÇÃO
	Extintor de incêndio		Você está aqui
	Acionador de alarme de incêndio		Saída de emergência
	Caminho para saída	P.E.	Ponto de encontro
	Hidrante de incêndio	HR	Hidrante de recalque

OBSERVAÇÕES SOBRE PLANO DE EMERGÊNCIA (IN 31/CBMSC)

* A EDIFICAÇÃO DEVERÁ CONTER O PLANO DE EMERGÊNCIA CONFORME DOCUMENTOS ANEXOS AO PROJETO;

PROGRAMA DE MANUTENÇÃO BÁSICA DOS SISTEMAS PREVENTIVOS:
Art. 12. O responsável pelo imóvel ou a brigada de incêndio deverá verificar a manutenção dos sistemas preventivos contra incêndio, registrando em livro: os problemas identificados e a manutenção realizada.
Art. 13 As observações mínimas nos sistemas serão as seguintes:
I - iluminação de emergência: verificar todas as luminárias e seu funcionamento no mínimo uma vez a cada 90 dias;
II - saídas de emergência: verificar semanalmente a desobstrução das saídas e o fechamento das portas corta-fogo;
III - sinalização de abandono de local: verificar a cada 90 dias se a sinalização apresenta defeitos, devendo indicar o caminho da rota de fuga;
IV - alarme de incêndio: verificar a central de alarme a cada 90 dias e realizar o acionamento do alarme no mínimo quando da realização dos exercícios simulados;
V - sistema hidráulico preventivo: verificar semestralmente as mangueiras e hidrantes, devendo acionar o sistema, com abertura de pelo menos um hidrante durante a realização dos exercícios simulados;
VI - instalações de gás combustível: verificar as condições de uso das mangueiras anualmente, os cilindros de GLP, a pressão de trabalho na tubulação e a validade do seu teste hidrostático;
VII - outros riscos específicos: caldeiras, vasos de pressão, gases inflamáveis ou tóxicos, produtos perigosos e outros, conforme recomendação de profissional técnico;
VIII - verificar as condições de uso e operação de outros sistemas e medidas de segurança contra incêndio e pânico do imóvel.

PLACA PLANTA DE EMERGÊNCIA

ÁREA TOTAL DO TERRENO	ÁREA CONSTR. EXISTENTE	ÁREA CONSTR. AMPLIAÇÃO	ÁREA TOTAL CONSTRUÍDA
2.341,22 m²	1.445,15 m²	93,94 m²	1.548,09 m²
ZONEAMENTO URBANO	TAXA DE OCUPAÇÃO	ÍNDICE DE APROVEITAMENTO	TAXA DE PERMEABILIDADE
ZIR 2	65,32%	0,65	32,54%

APROVAÇÕES:

PREFEITURA MUNICIPAL DE CAMPOS NOVOS (SC)
RUA EXPEDICIONÁRIO, 323 – CENTRO – FONE (49) 3541-6200 www.camposnovos.sc.gov.br
SECRETARIA MUNICIPAL DE TRANSPORTES, OBRAS E URBANISMO
DEPARTAMENTO DE ENGENHARIA

OBRA: REFORMA E AMPLIAÇÃO DA CRECHE MARILENE RUPP BAGATINI

PROJETO: PREVENTIVO

ASSUNTO: PLANTA EMERGÊNCIA INTERNA GINÁSIO, LEGENDA E DETALHES

ÁREA CONSTRUIDA EXISTENTE: 761,31 M²(GINÁSIO) E 693,84M²(ESCOLA)

ÁREA TOTAL DE AMPLIAÇÃO: 93,94 M²

ÁREA TOTAL CONSTRUIDA: 1.548,09 M²

DATA: SETEMBRO/2020

LOCAL: RUA BENONI DE OLIVIERA LEMOS ESQUINA COM RUA JOÃO PINTO DE ANDRADE, BAIRRO BOA VISTA

CÓDIGO CAD:

RESP. TÉCNICO: LAIDES DALAZEN LAIDNES:04823298941 Assinado de forma digital por LAIDES DALAZEN LAIDNES:04823298941 Dados: 2020.12.10 09:58:47 -03'00'

PREFEITO:

ESCALA CAD: 1 : 1

FOLHA: 03/04

DESENHO: LUIZ CARLOS

LAIDES DALAZEN LAIDNES
CREA - SC 105168-6
Engenheira Civil

SILVIO ALEXANDRE ZANCANARO

Dimensão do Folha: 84,1 x 59,4 cm

CÓPIAS P/
( ) ORÇAMENTO ( ) CONHECIMENTO
(X) APROVAÇÃO ( ) EXECUÇÃO