


BASE

PLANTA BAIXA

ESCALA ... 1:50

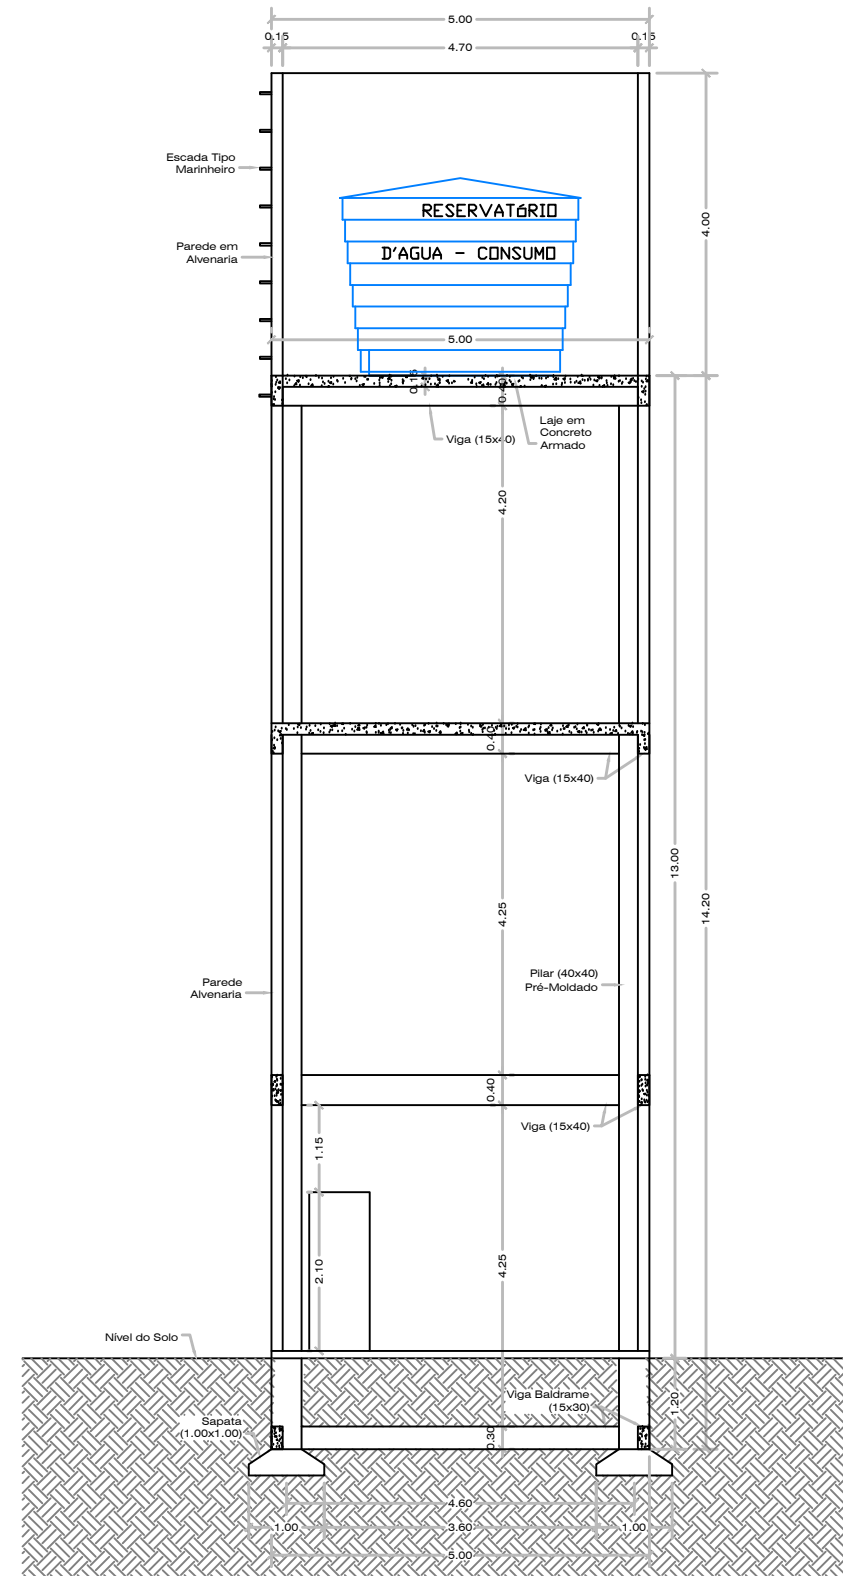

CORTE A-A'

ESCALA ... 1:50

ESPAÇO RESERVADO A APROVAÇÃO.
NOTAS:
 TODAS AS MEDIDAS ESTÃO EM METROS, CASO HOUVER DIVERGÊNCIAS ENTRE COTAS E ESCALA PREVALECEM AS COTAS.

ALTERAÇÃO		DATA	RESPONSÁVEL
LC SUTIL LTDA.			
OBRA E MÃO-DE-OBRA			
RUA CARLOS PISANI, 122 - BAIRRO SENHOR BOM JESUS - CAMPOS NOVOS SC (FONE: 3541-2011)			
OBRA:			
REFORMA DO HOSPITAL DR. JOSÉ ATHANÁZIO			
ASSUNTO:		LOCAL:	
PREVENTIVO CONTRA INCÊNDIO RESERVATÓRIO D'ÁGUA - R.T.I.		RUA NEREU RAMOS ESQUINA C/ RUA DANÚZIA BESS E RUA CEL. LUCIDORO.	
VOLUME DO RESERVATÓRIO:		PROPRIETÁRIO:	
		HOSPITAL DR. JOSÉ ATHANÁZIO	
DATA:	ESCALA:	RESP. TÉCNICO:	
10/11/2008	FOLHA: 1 : 50		
DESENHO:	FOLHA:	MIRIAN REGINA MANFRÓI ARQUITETA CREA - SC 034.232-7	
LUIZ CARLOS	01/01		

() DOCUMENTO () CONHECIMENTO
 () APROVAÇÃO () EXECUÇÃO
 CÓPIAS P1