




Planta Baixa Cobertura  
Escala.... 1/100

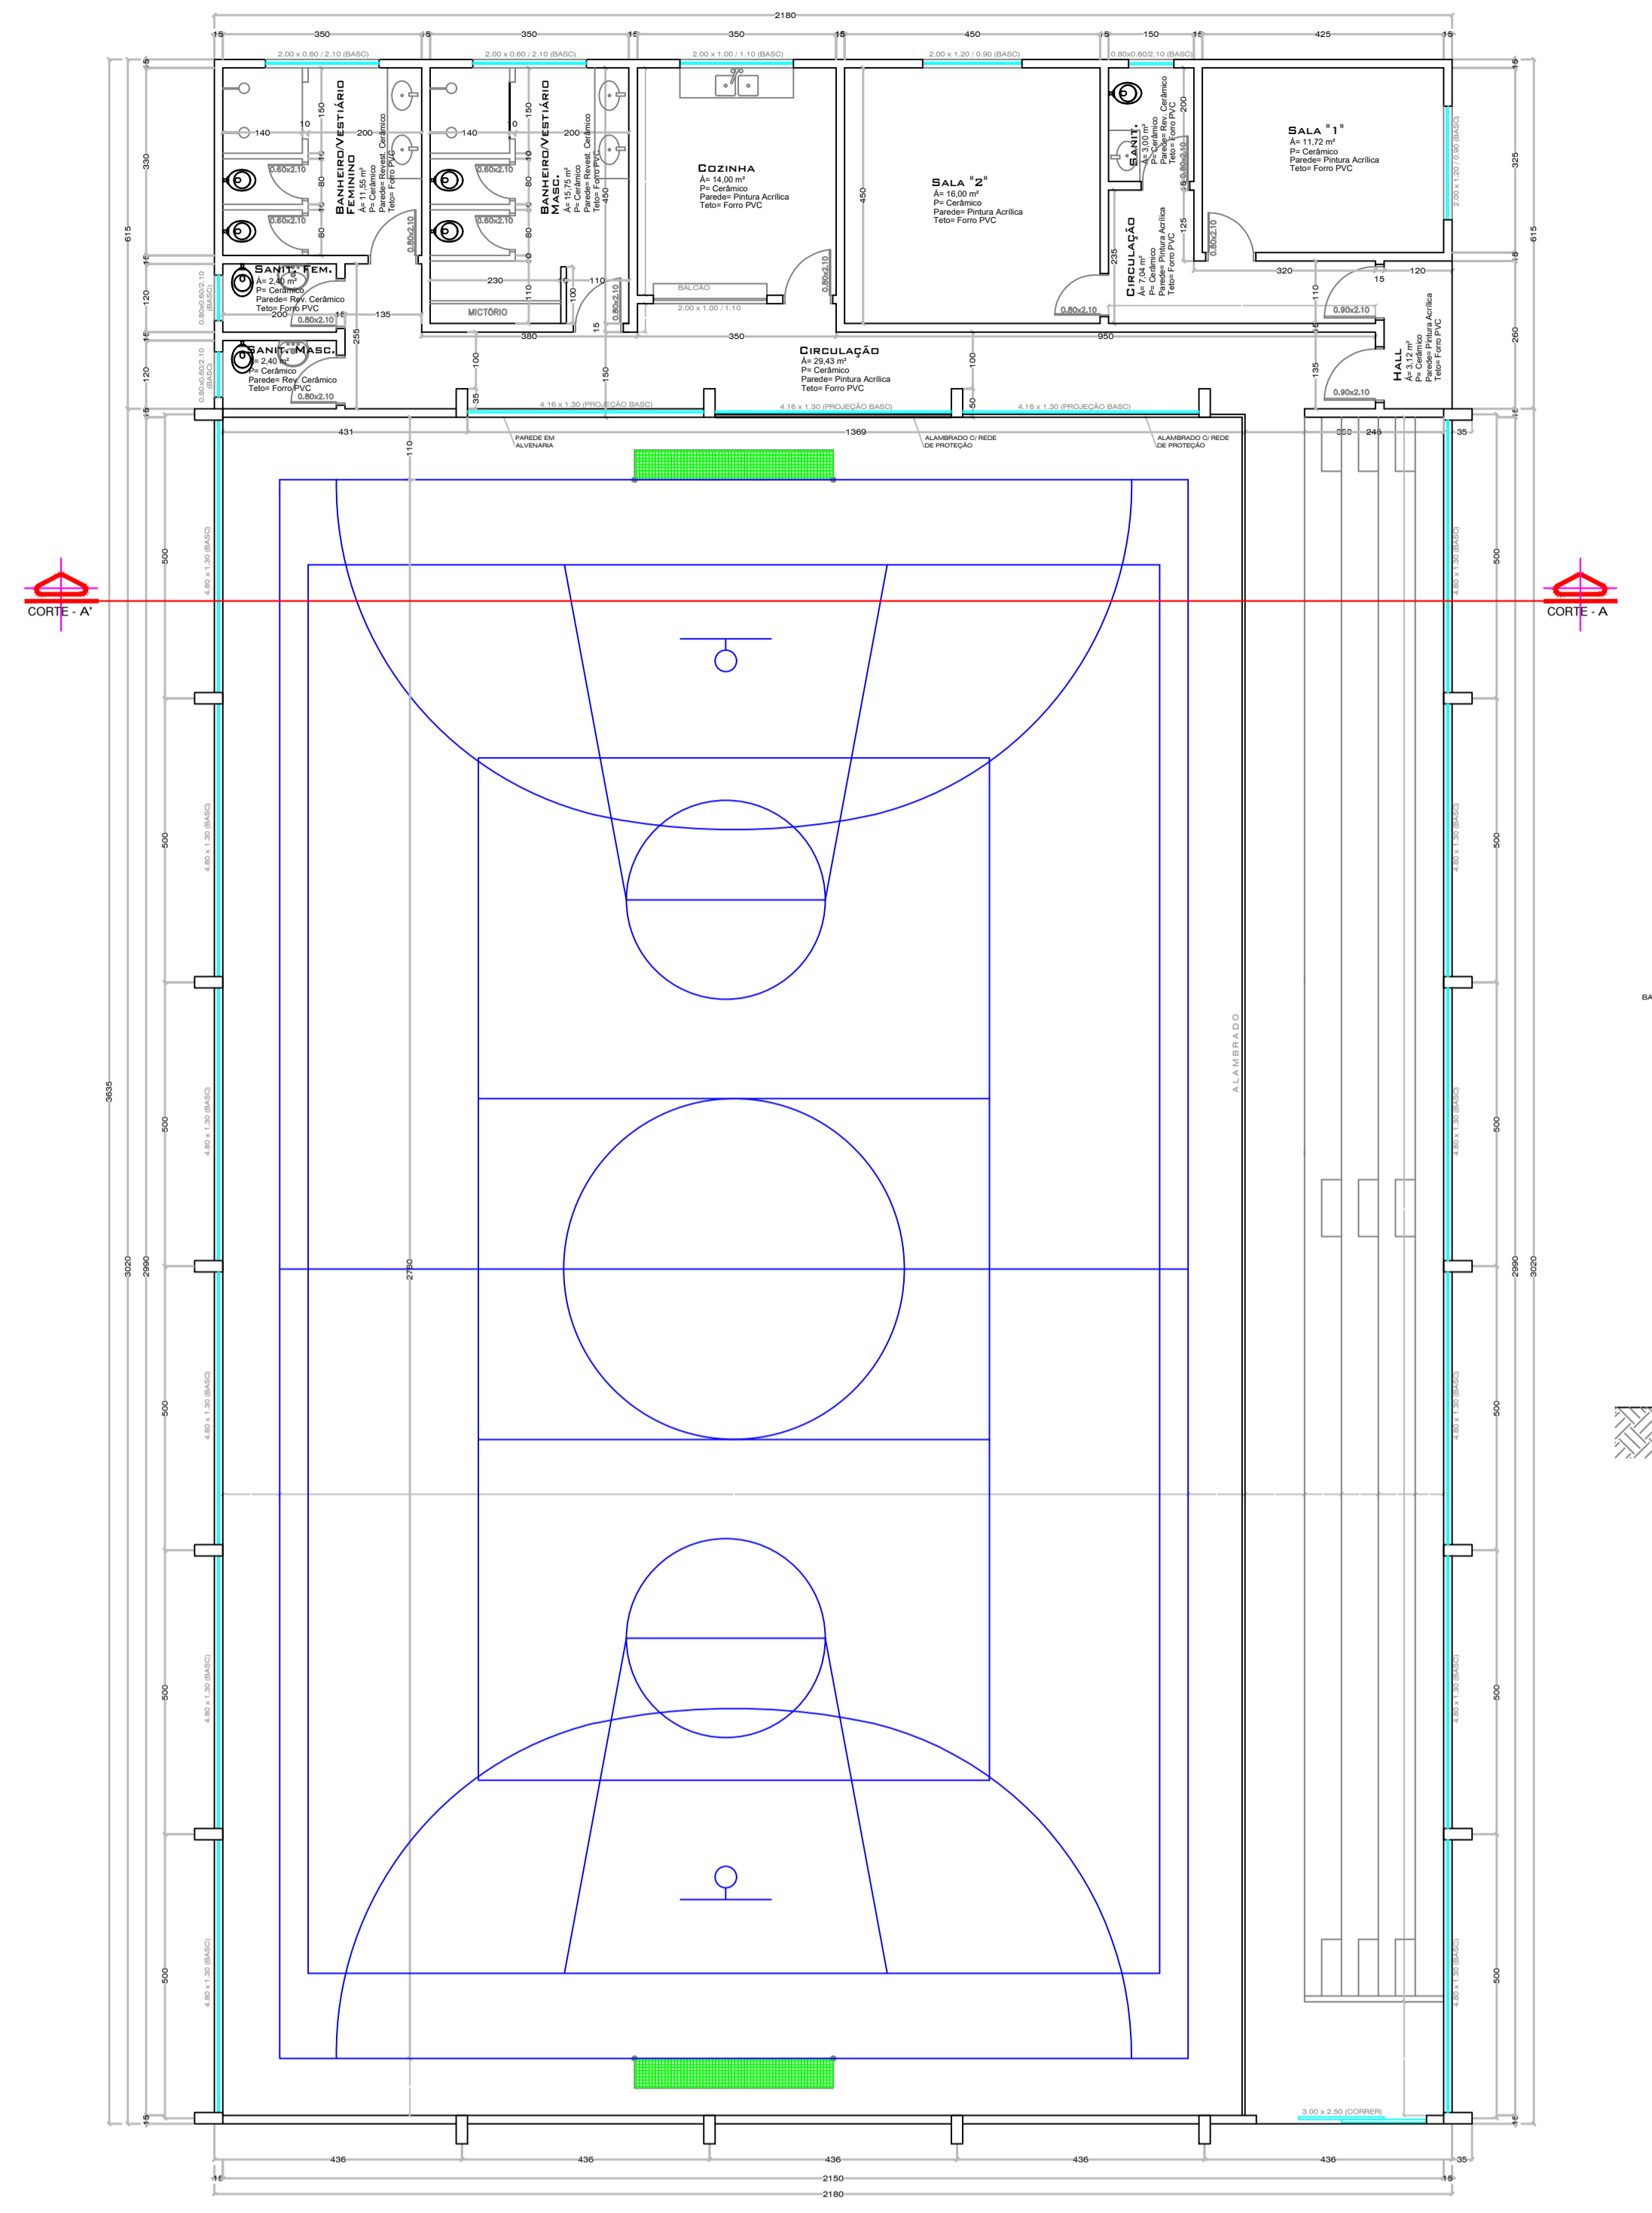


Planta Baixa  
Escala.... 1/100

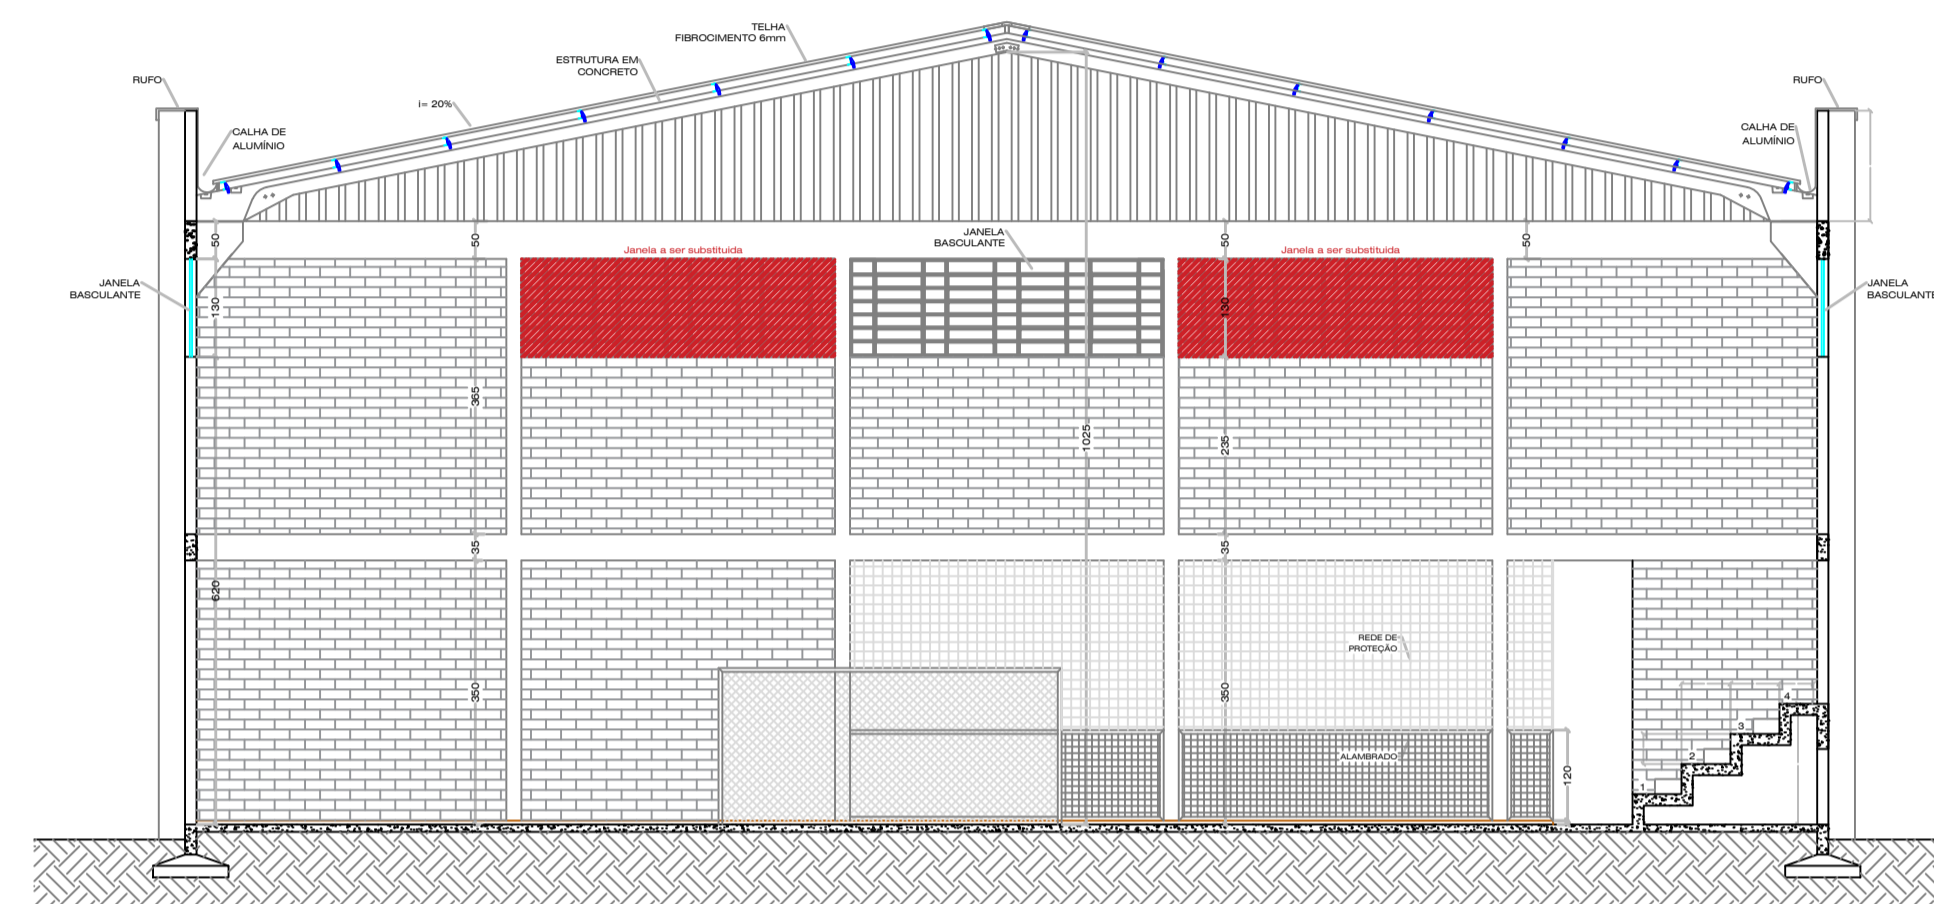

Corte AA  
Escala.... 1/100

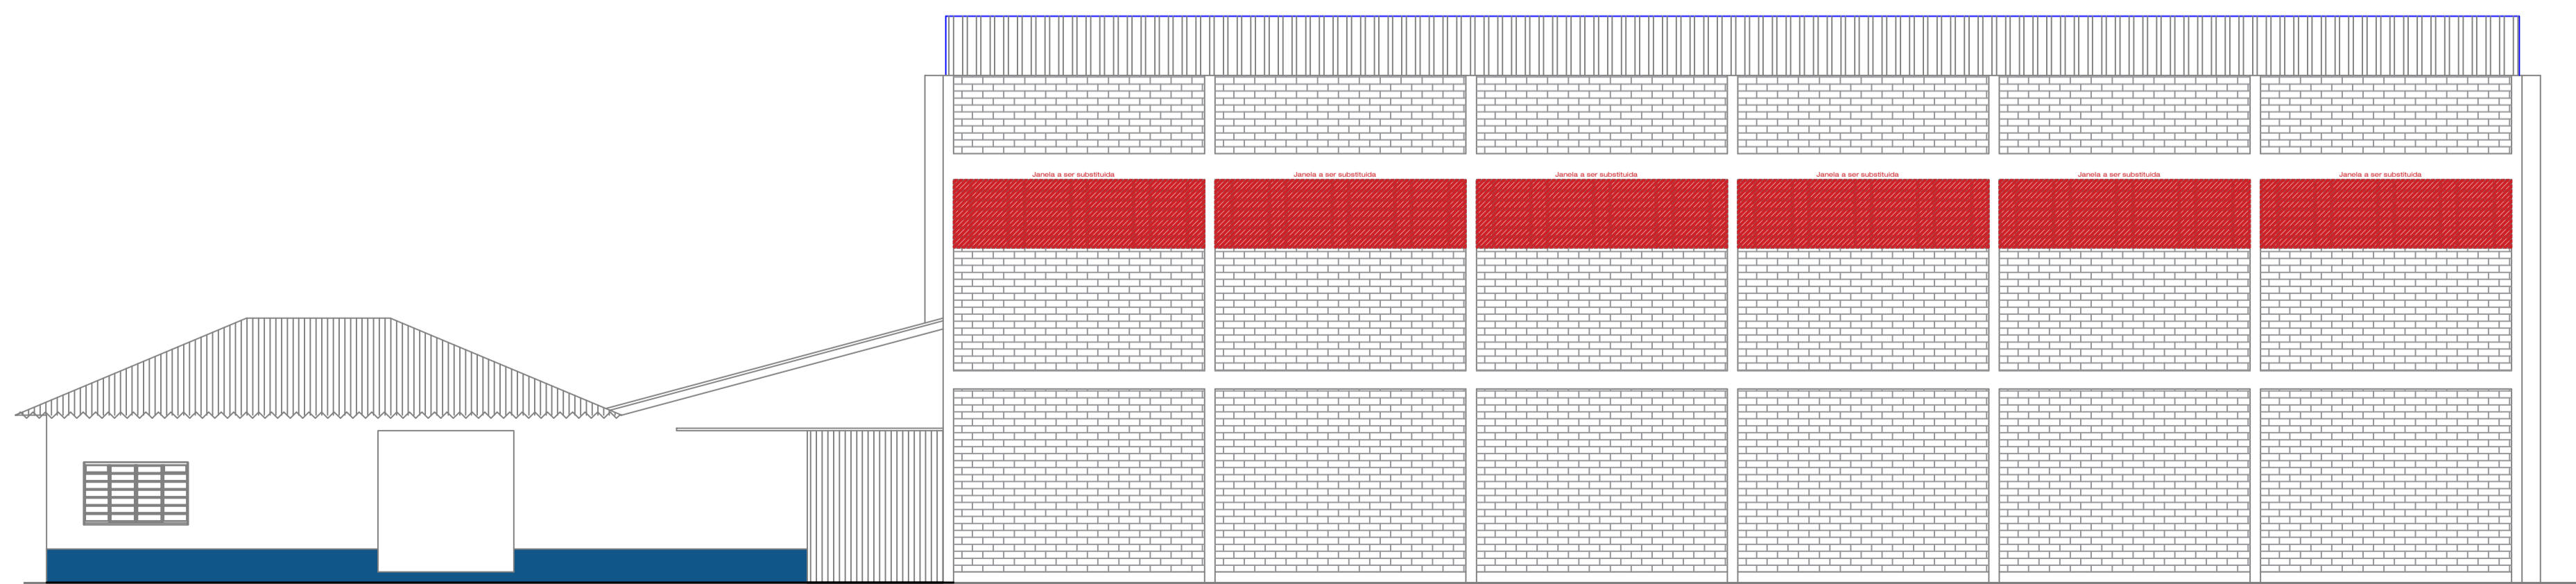

Elevação Frontal  
Escala.... 1/100

 <b>PREFEITURA MUNICIPAL DE CAMPOS NOVOS SC</b> RUA EXPEDICIONARIO, 323 - CENTRO - FONE (0**49) 3551-0200 www.camposnovos.sc.gov.br	
<b>SECRETARIA MUNICIPAL DE TRANSPORTES, OBRAS E URBANISMO</b> <b>DEPARTAMENTO DE ENGENHARIA</b>	
<b>OBRA:</b> PROJETO REFORMA GINÁSIO DE ESPORTES - DISTRITO ENCruzILHADA	
<b>ASSUNTO:</b> PLANTA DE COBERTURA E ELEVAÇÕES	
<b>DATA:</b> Dezembro /2020	<b>LOCAL:</b> SC 390 - Distrito Encruzilhada Campos Novos/SC
<b>ÁREA EXISTENTE:</b> 792,43 m <sup>2</sup>	<b>RESP. PROJETO:</b>
<b>ÁREA REFORMADA:</b> 100,00 m <sup>2</sup>	<b>PREFEITO MUNICIPAL:</b>
<b>ESCALA:</b> INDICADA	<b>FOLHA:</b>
<b>DESENHO:</b> Aline	<b>01/01</b>
<b>ALINE SOCOLOVSKI</b> CAU A11 20499-2 ARQUITETA E URBANISTA	<b>SILVIO ALEXANDRE ZANGANIARO</b> PREFEITO MUNICIPAL