
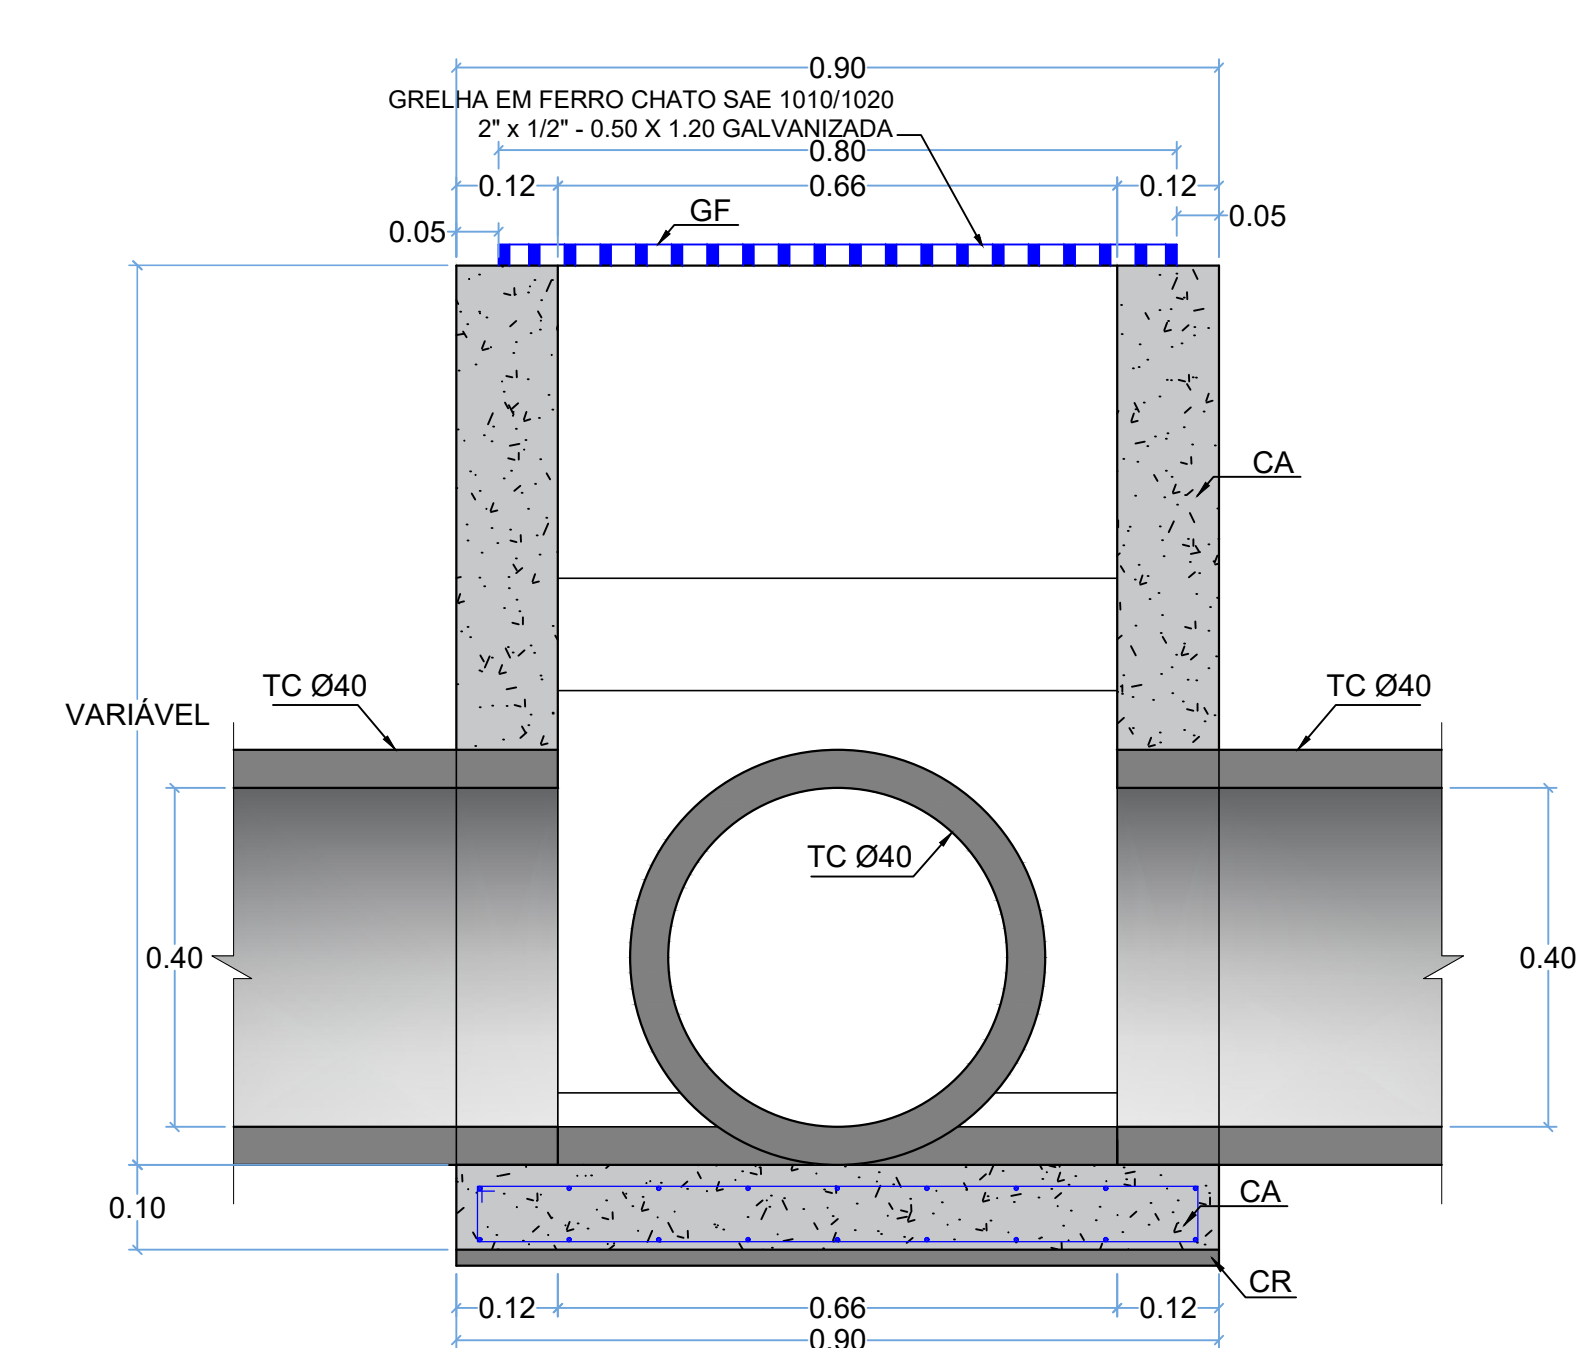
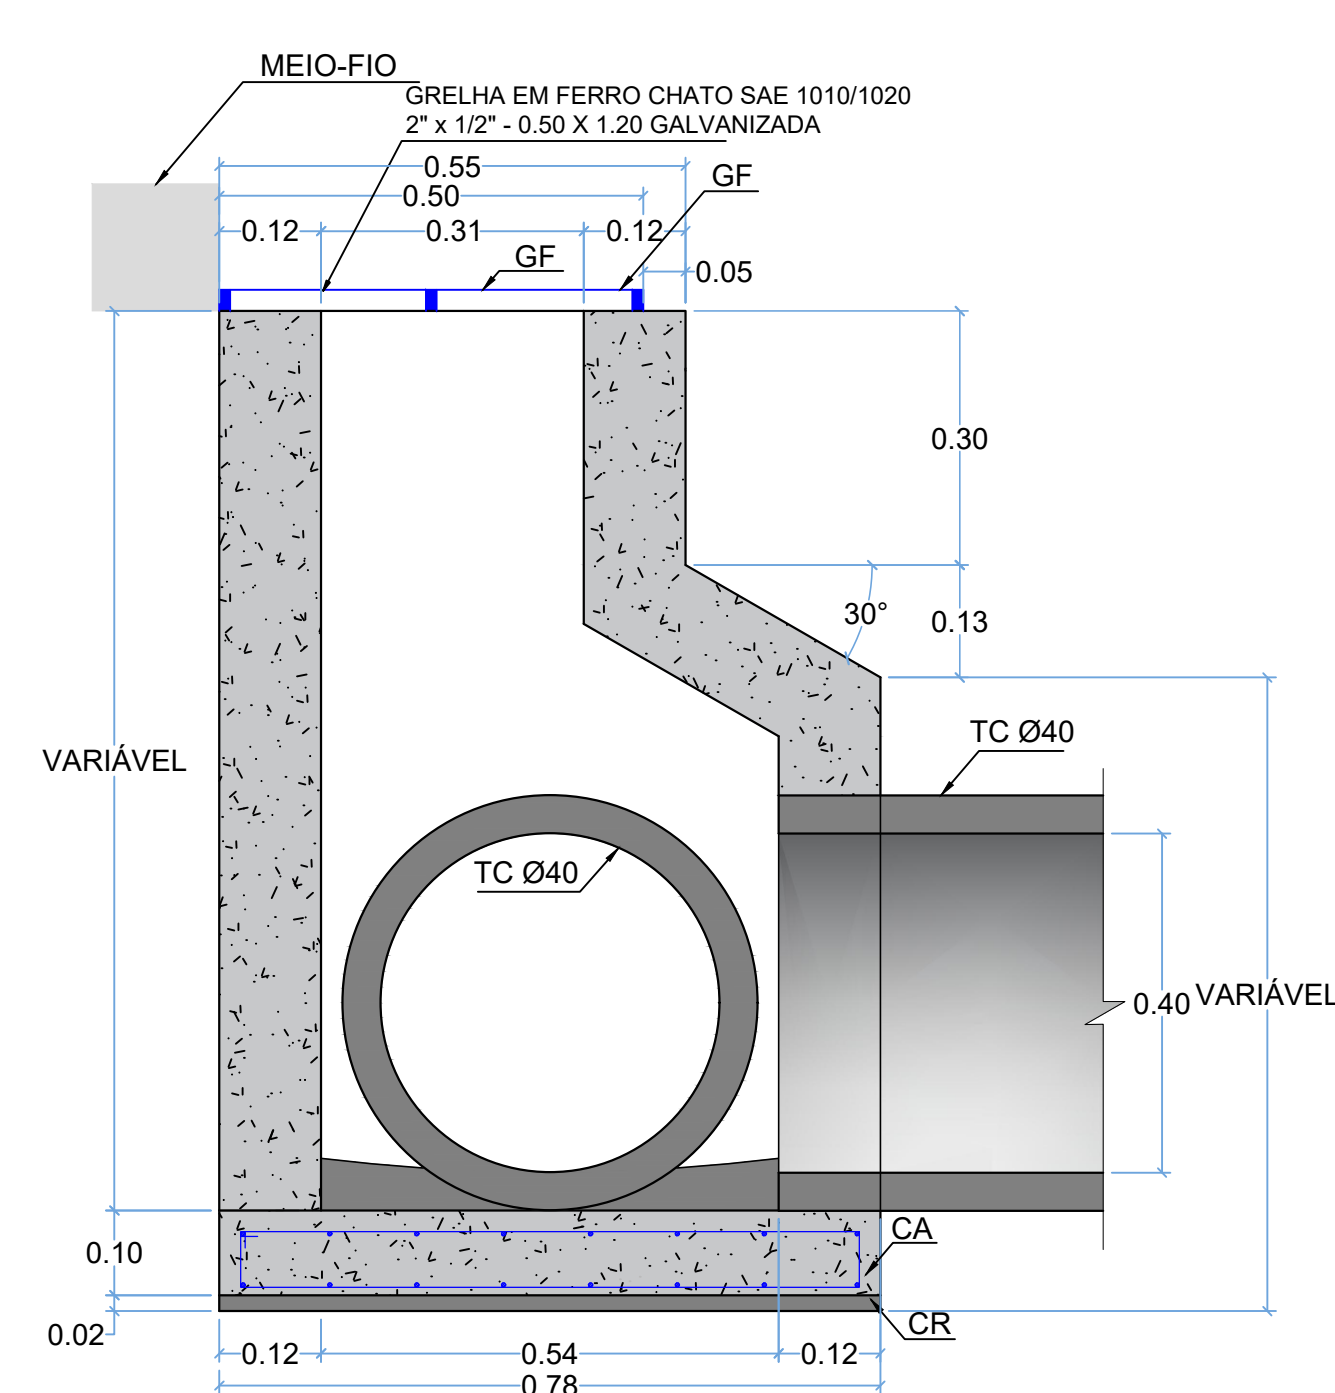
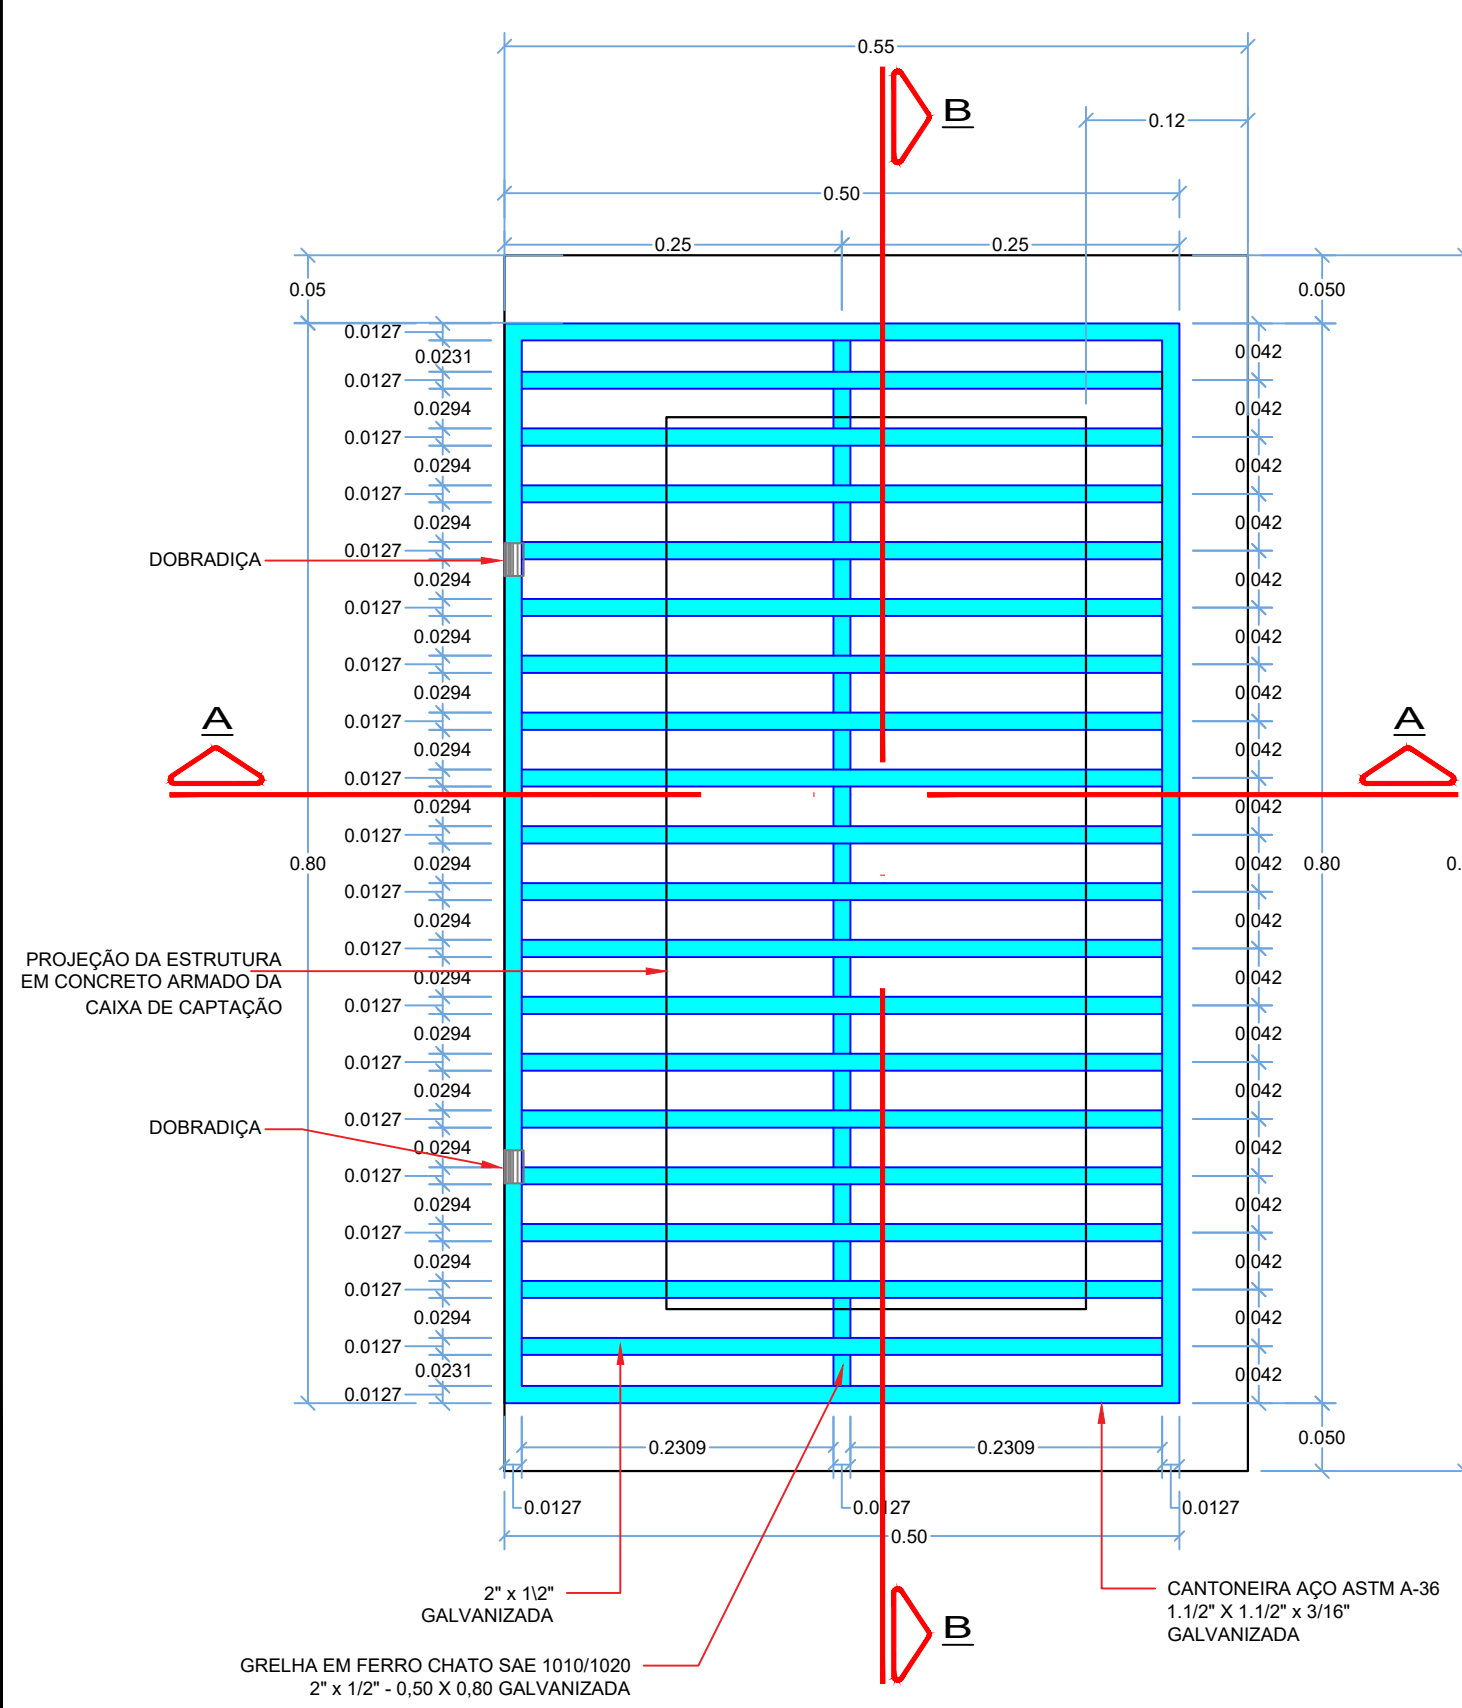


PLACA NOMENCLATURA DE RUAS (0,45 x 0,25)
ESC.: SEM ESCALA

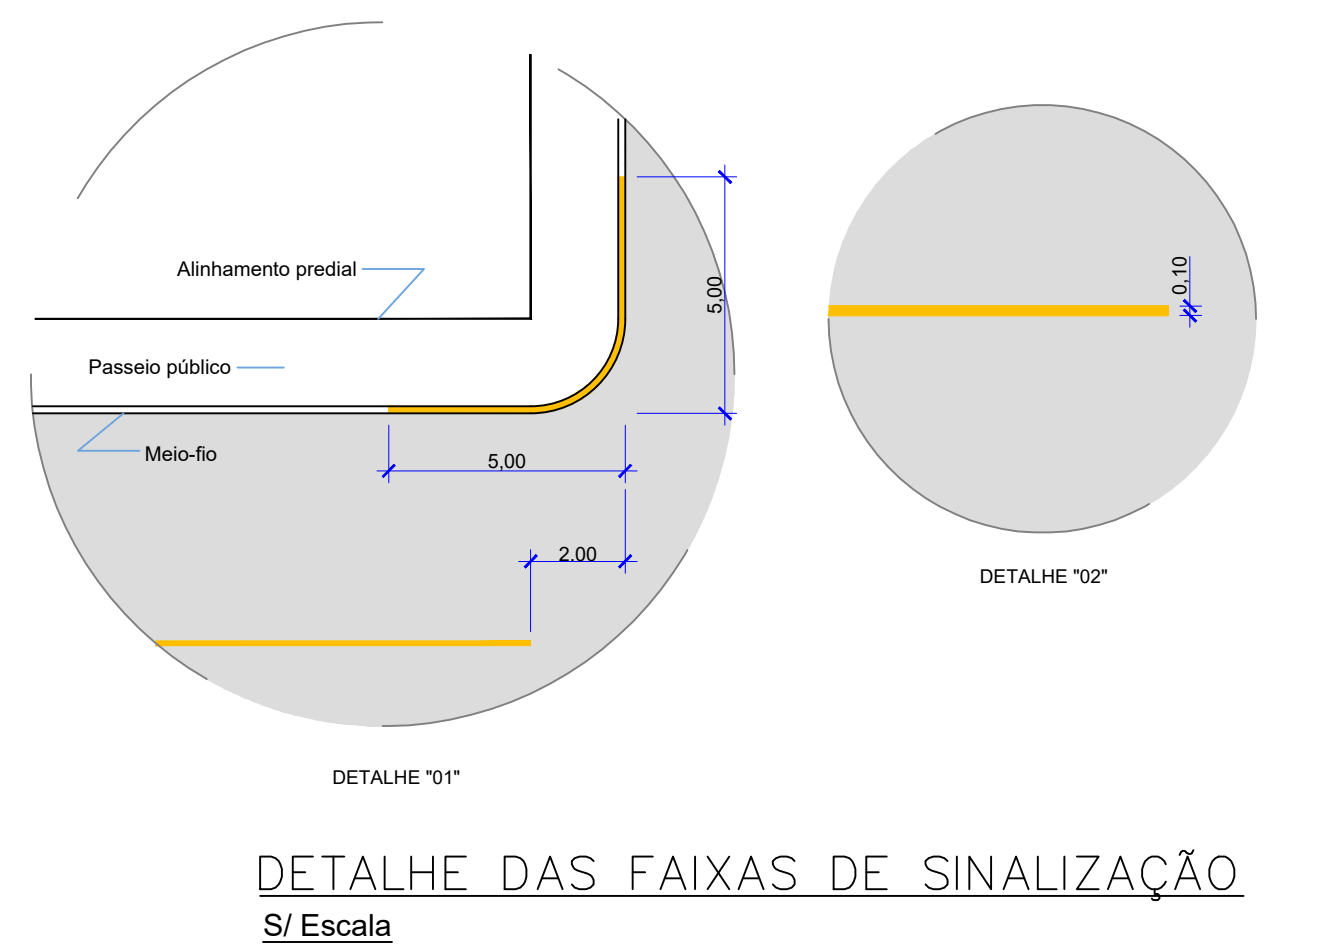

APROVAÇÕES / ANOTAÇÕES	
<p>PREFEITURA MUNICIPAL DE CAMPOS NOVOS (SC) Rua Leopoldina, 333 - Centro - Fone: (49) 3541-8200 www.camposnovos.sc.gov.br</p>	
<p>SECRETARIA MUNICIPAL DE TRANSPORTES, OBRAS E URBANISMO DEPARTAMENTO DE ENGENHARIA</p>	
<p>OBRA: PAVIMENTAÇÃO SOBRE CHÃO NATURAL</p>	
PROJETO: DETALHES E SITUAÇÃO	ASSUNTO: PAVIMENTAÇÃO ASFÁLTICA E DRENAGEM PLUVIAL DA RUA PAULO RICARDO JACOMEL (ACESSO LOTEAMENTO ZANATTA)
DATA: OUTUBRO/2021	LOCAL: RUA PAULO RICARDO JACOMEL, CAMPOS NOVOS - SC
CÓDIGO CAD: 2022 OBRAS PAVIMENTAÇÃO ASFÁLTICA DECESSO L. ZANATTA	ÁREA CONSTRUIDA: 1.013,72 m ²
INDICADA: 02/02	RESP. TÉCNICO: EDMILSON JOSÉ RODRIGUES CREA/SC 16.52312-1 ENGENHEIRO CIVIL
PROPOSTO: EDMILSON J. R.	RESPONSÁVEL LEGAL: SÍLVIO ALEXANDRE ZANCANARO

CÓPIAS P/ () ORÇAMENTO () CONHECIMENTO () APROVAÇÃO () EXECUÇÃO