


**LEGENDA - SINALIZAÇÃO
RUA LAGES**

	PLACA DE SINALIZAÇÃO		
	PLACA DE NOMENCLATURA DE RUAS		
	PLACA DE SINALIZAÇÃO " PARE "	1 UNID.	2 UNID.
	PLACA " PONTO DE PARADA "	01 UNID.	
	PLACA DE NOMENCLATURA DE RUAS	01 UNID.	
	SINALIZAÇÃO HORIZ. FAIXA PEDESTRES.	34,65 m ²	
	SINALIZAÇÃO HORIZ. LINHA SIMPLES CONTÍNUA (LARG. 0,10m)	116,18 m	
	SENTIDO DA VIA		

**LEGENDA - GEOMÉTRICO
RUA LAGES**

	Extensão	56,71 m
	Largura média	16,00 m
	Pavimentação asfáltica a executar	1.013,72 m ²
	Pavimentação em calçamento existente	-----
	Pavimentação asfáltica existente	-----
	Meio-fio a executar	143,54 m
	Muro existente	-----
	Projeção de divisa e alinhamento predial	-----
	Cerca existente	-----
	Poste existente	-----
	Poste a ser relocado	-----

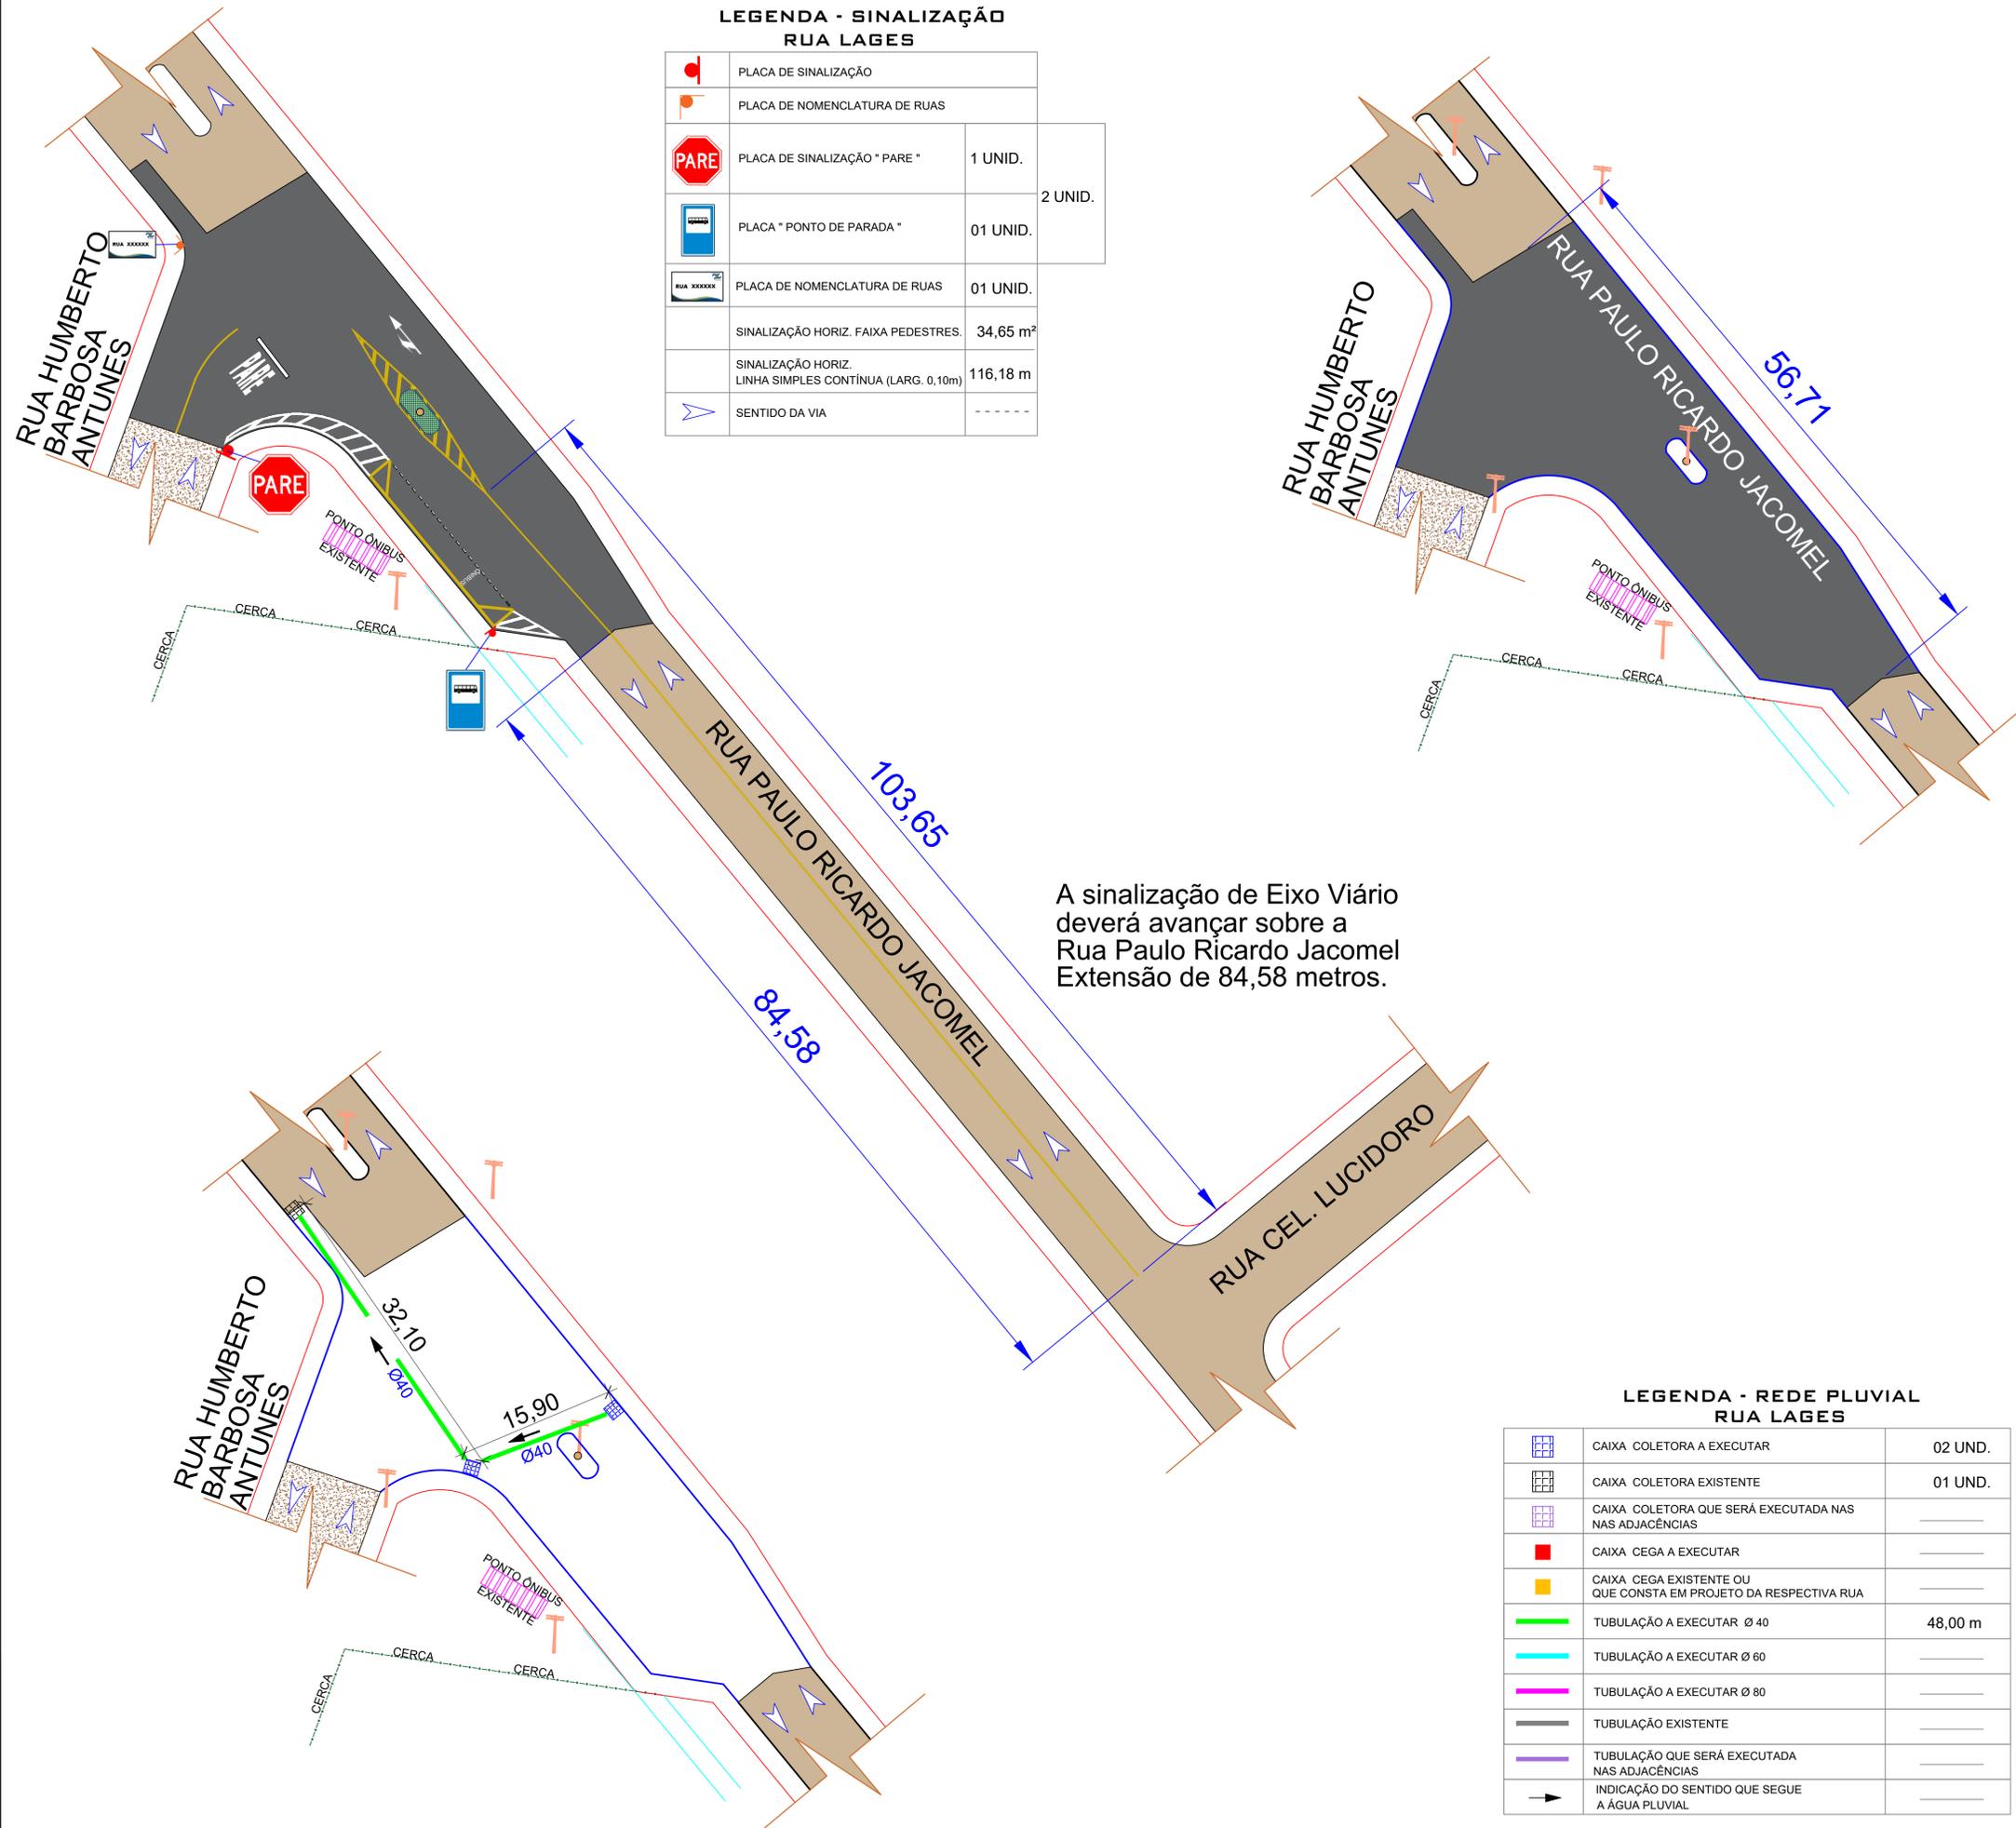

A sinalização de Eixo Viário deverá avançar sobre a Rua Paulo Ricardo Jacomel Extensão de 84,58 metros.

**LEGENDA - REDE PLUVIAL
RUA LAGES**

	CAIXA COLETORA A EXECUTAR	02 UND.
	CAIXA COLETORA EXISTENTE	01 UND.
	CAIXA COLETORA QUE SERÁ EXECUTADA NAS NAS ADJACÊNCIAS	-----
	CAIXA CEGA A EXECUTAR	-----
	CAIXA CEGA EXISTENTE OU QUE CONSTA EM PROJETO DA RESPECTIVA RUA	-----
	TUBULAÇÃO A EXECUTAR Ø 40	48,00 m
	TUBULAÇÃO A EXECUTAR Ø 60	-----
	TUBULAÇÃO A EXECUTAR Ø 80	-----
	TUBULAÇÃO EXISTENTE	-----
	TUBULAÇÃO QUE SERÁ EXECUTADA NAS ADJACÊNCIAS	-----
	INDICAÇÃO DO SENTIDO QUE SEGUE A ÁGUA PLUVIAL	-----

APROVAÇÕES / ANOTAÇÕES

PREFEITURA MUNICIPAL DE CAMPOS NOVOS (SC)
RUA TORQUATO NETO, 333 - CENTRO - FONE: (49) 3541-0200
www.camposnovos.sc.gov.br

SECRETARIA MUNICIPAL DE TRANSPORTES, OBRAS E URBANISMO
DEPARTAMENTO DE ENGENHARIA

OBRA: **PAVIMENTAÇÃO SOBRE CHÃO NATURAL**

PROJETO: GEOMÉTRICO, PLUVIAL E SINALIZAÇÃO. ASSUNTO: PAVIMENTAÇÃO ASFÁLTICA E DRENAGEM PLUVIAL DA RUA PAULO RICARDO JACOMEL (ACESSO LOTEAMENTO ZANATTA)

DATA: OUTUBRO/2021 LOCAL: RUA PAULO RICARDO JACOMEL, CAMPOS NOVOS - SC

CODIGO CAD: 2022 OBRAS PAVIMENTAÇÃO: ASFÁLTICO/ACESSO L. ZANATTA. RESP. TÉCNICO: EDNILSON JOSÉ RODRIGUES
ÁREA CONSTRUIDA: 1.013,72 m² RESPONSÁVEL LEGAL: SÍLVIO ALEXANDRE ZANCANARO

FISCAL: INDICADA FOLHA: 01/02
PROJETO: EDNILSON J. R.

CÓPIAS PT
1) ORÇAMENTO | 1) CONHECIMENTO
1) APROVAÇÃO | 1) EXECUÇÃO