



Parede: Pintadas em degradê de rosas
- conferir na vista a ordem (Todas as paredes iguais)

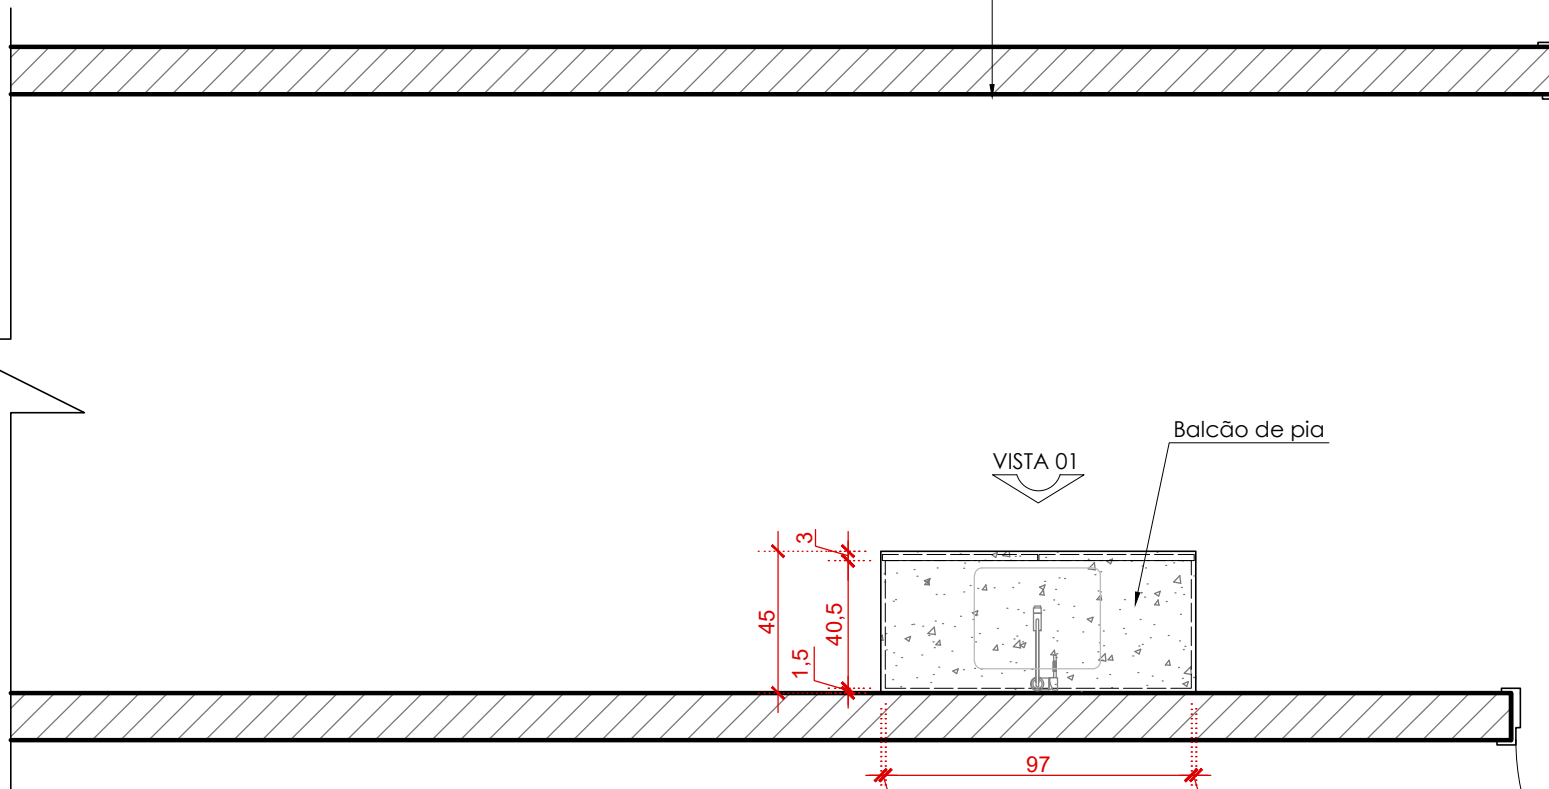

Balcão de pia

VISTA 01

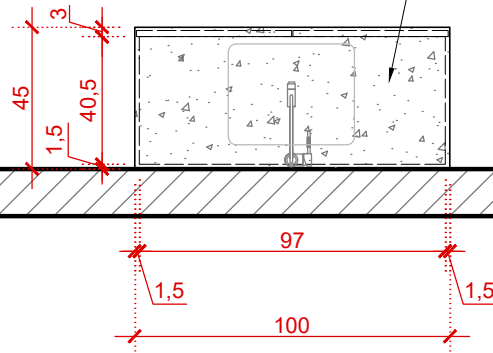

PLANTA BAIXA

1:25

OBS.:
1 - Conferir todas as medidas no local para a execução do projeto
2 - Seguir indicação em vistas para aberturas de portas
3 - Pintar as 4 paredes iguais as indicadas na vista



arquitetura absoluta

Av. Sete de Setembro, 816-sala 227- Cidade Alta - Araranguá - SC
contato@luanadavila.com.br - (48) 35244050 / 999780984
www.luanadavila.com.br

Arquiteta e Urbanista:
Luana M. D'Avila Batista - CAU A66525-8
Desenho: Andielle Scarpari

Projeto: Mobília

Ambiente: Corredor - Berçário

Cliente: Hospital Campos Novos

Endereço: Campos Novos, SC

Observações:

 Pedra Quartzo Zeus

 MDF Branco TX

 MDF Carvalho - Arauco

 Ninfeia Rosa

 Sachê de Rosas

 Conto de Fadas

 Camisola de Cetim