


Friso em MDF dividindo as cores da pintura. Todas as paredes pintadas iguais

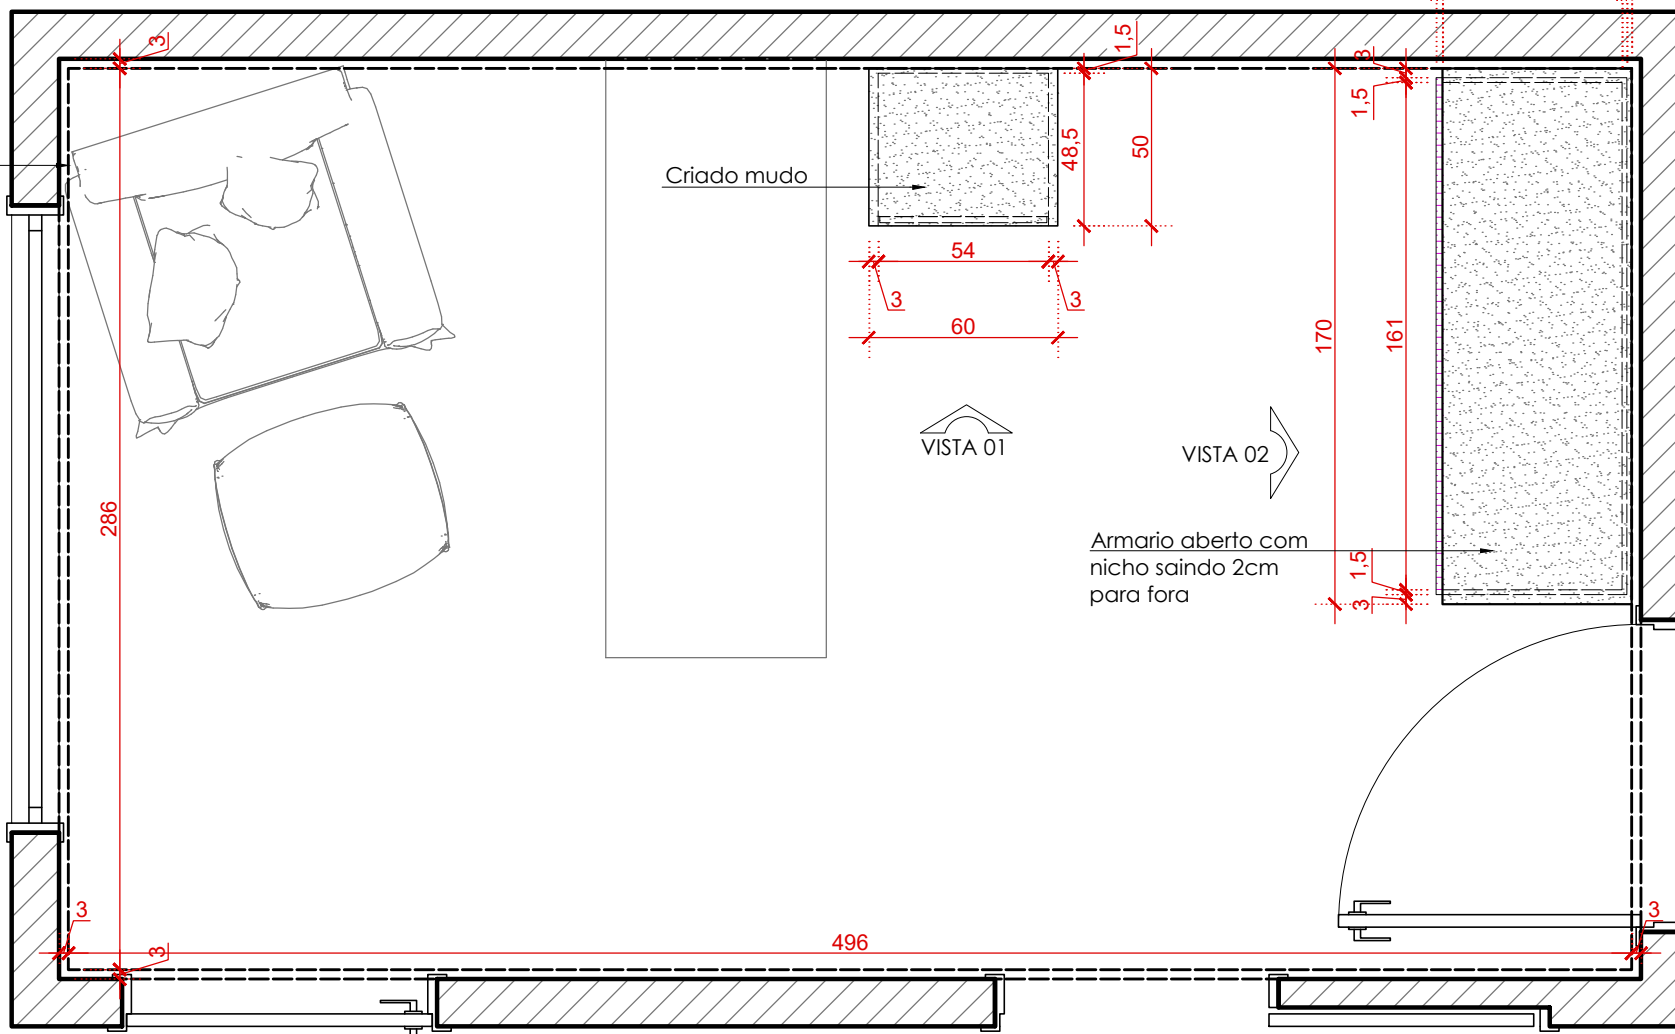

OBS.:

- 1 - Conferir todas as medidas no local para a execução do projeto
- 2 - Layout mudou entre executivo e imagens, mas os móveis seguem o mesmo

PLANTA BAIXA

1:25



arquitetura absoluta

Av. Sete de Setembro, 816-sala 227- Cidade Alta - Araranguá - SC
contato@luanadavila.com.br - (48) 35244050 / 999780984
www.luanadavila.com.br

Arquiteta e Urbanista:
Luana M. D'Avila Batista - CAU A66525-8
Desenho: Andielle Scarpari


Projeto: Móvels

Ambiente: Quarto 07

Cliente: Hospital Campos Novos

Endereço: Campos Novos, SC

Observações:

 MDF Milkshake - Guararapes

 MDF Branco TX

 Tinta Céu de Outono - Suvinil

 Tinta Beijo de Anjo - Suvinil