


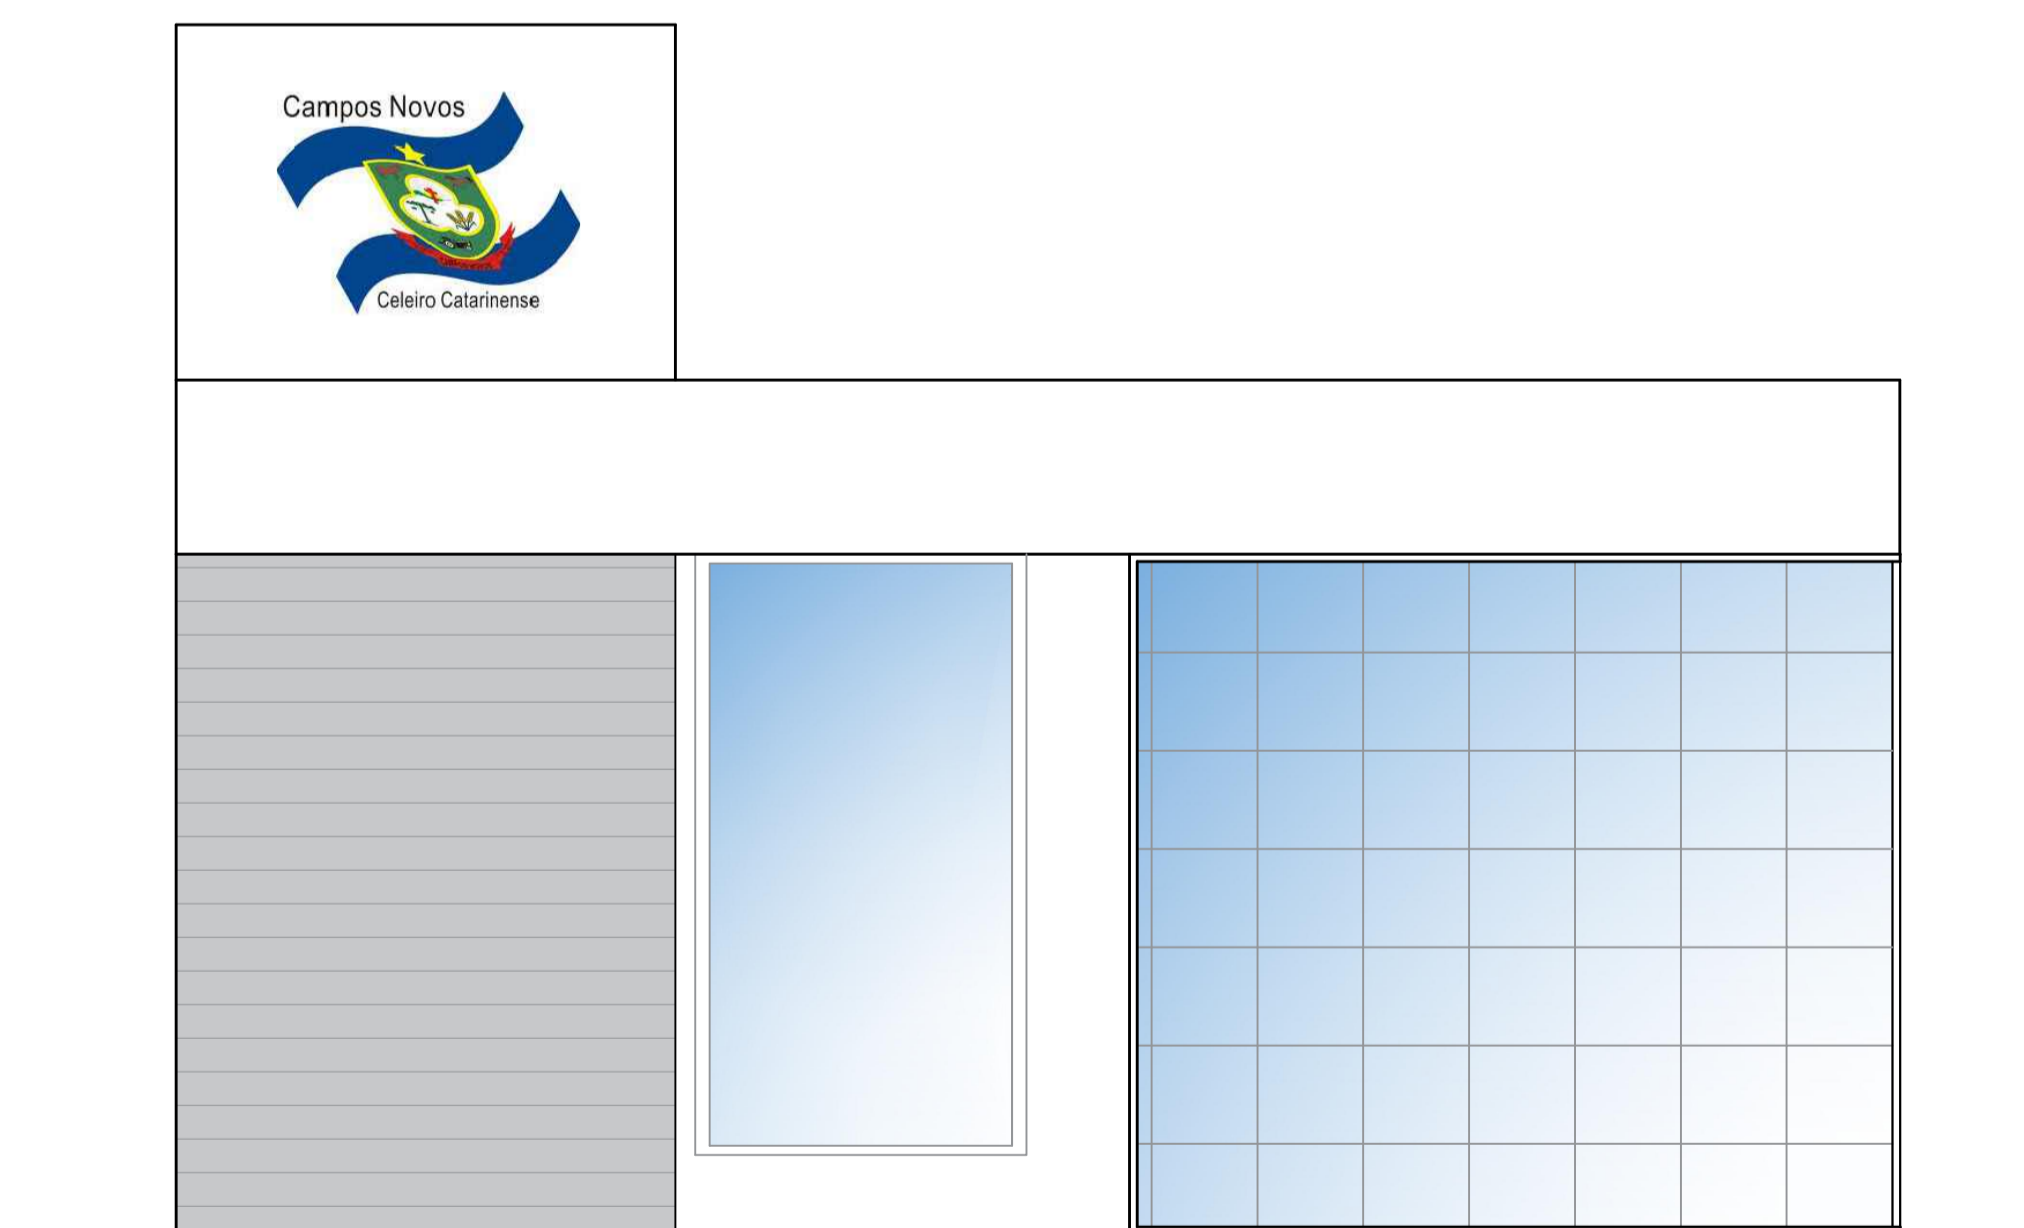

FACHADA FRONTAL  
ESC. 1:50



FACHADA LATERAL  
ESC. 1:50

APROVAÇÕES / ANOTAÇÕES	
<b>PREFEITURA MUNICIPAL DE CAMPOS NOVOS (SC)</b> <small>RUA EXPEDICIONÁRIO, 323 - CENTRO - FONE (49) 3541-6200 www.camposnovos.sc.gov.br</small> SECRETARIA MUNICIPAL DE TRANSPORTES, OBRAS E URBANISMO DEPARTAMENTO DE ENGENHARIA	
OBRA: UNIDADE BÁSICA DE SAÚDE SENHOR BOM JESUS	
PROJETO: ARQUITETÔNICO	ASSUNTO: FACHADA FRONTAL, FACHADA LATERAL
DATA: JANEIRO/2022	LOCAL: RUA MARECHAL DEGODORO - BAIRRO SENHOR BOM JESUS CAMPOS NOVOS - SC
UNID. MEDIDA: CENTÍMETROS	RESP. TÉCNICO:
CÓDIGO CAD: 2022\Obras\Sec. Saúde\UBS Bom Jesus	PREFEITO MUNICIPAL:
ESCALA CAD: INDICADA	FOLHA: 02/02
DESENHO: GUSTAVO AGOSTINI	 <b>ANA PRISCILA KÜSTER</b> <small>CREA/SC 132628-5</small> ENGENHEIRA CIVIL
	 <b>SÍLVIO ALEXANDRE ZANCANARO</b>

CÓPIAS P/

( ) ORÇAMENTO ( ) CONHECIMENTO

( ) APROVAÇÃO ( ) EXECUÇÃO