
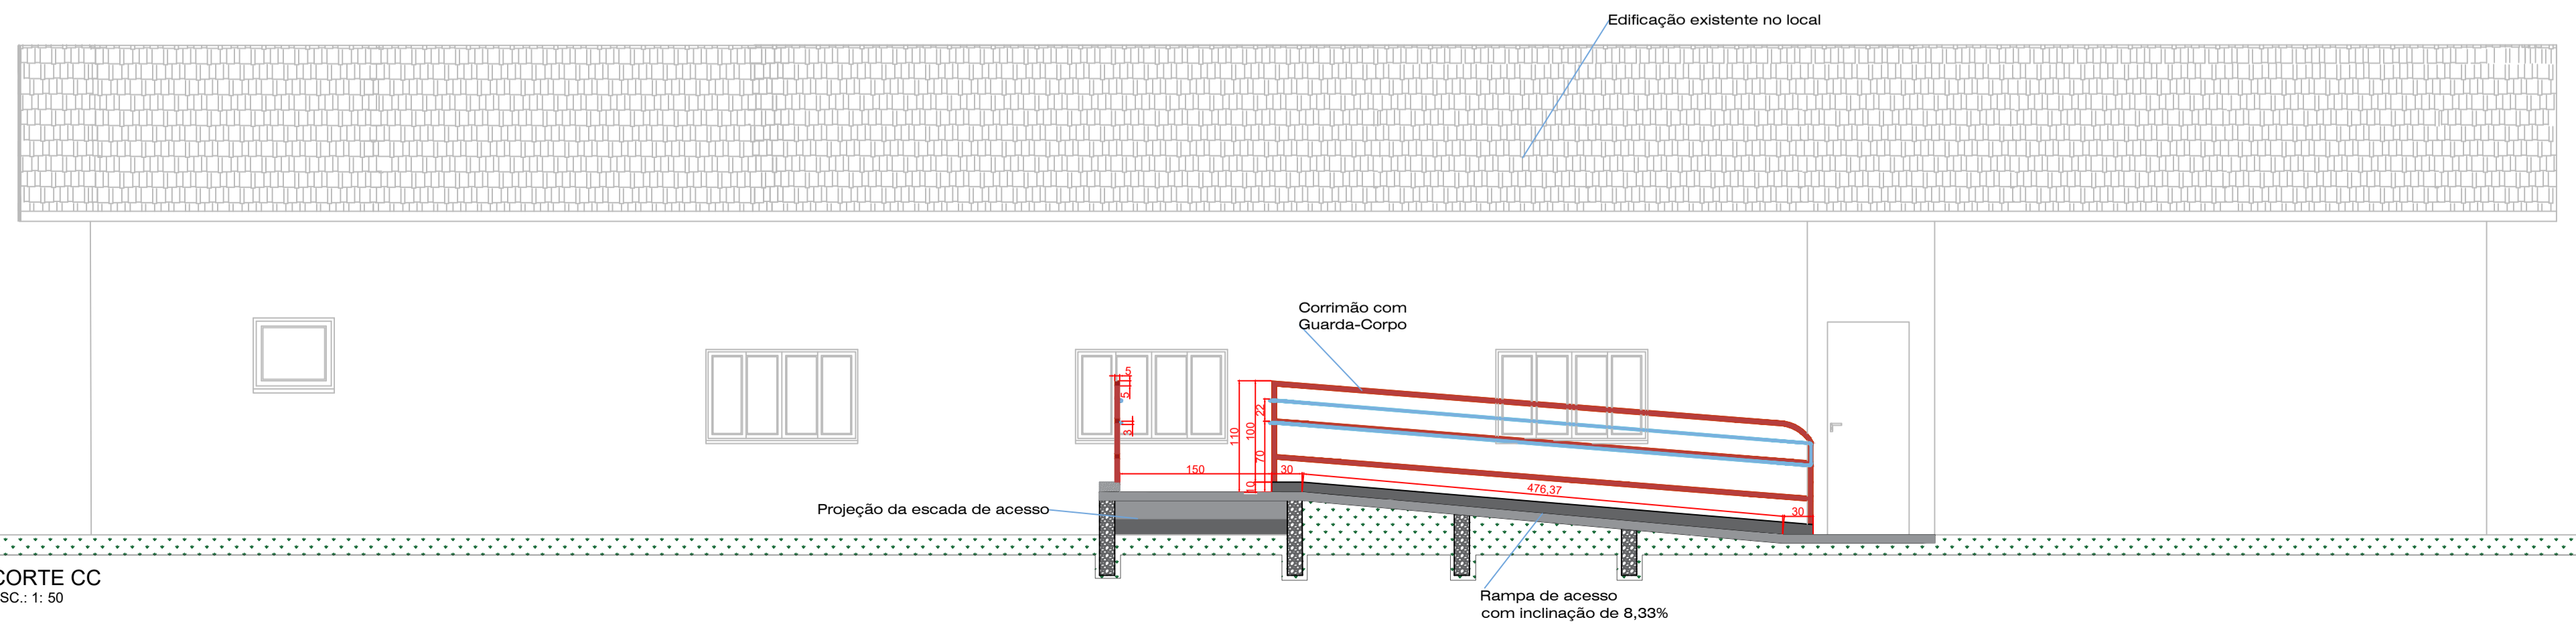
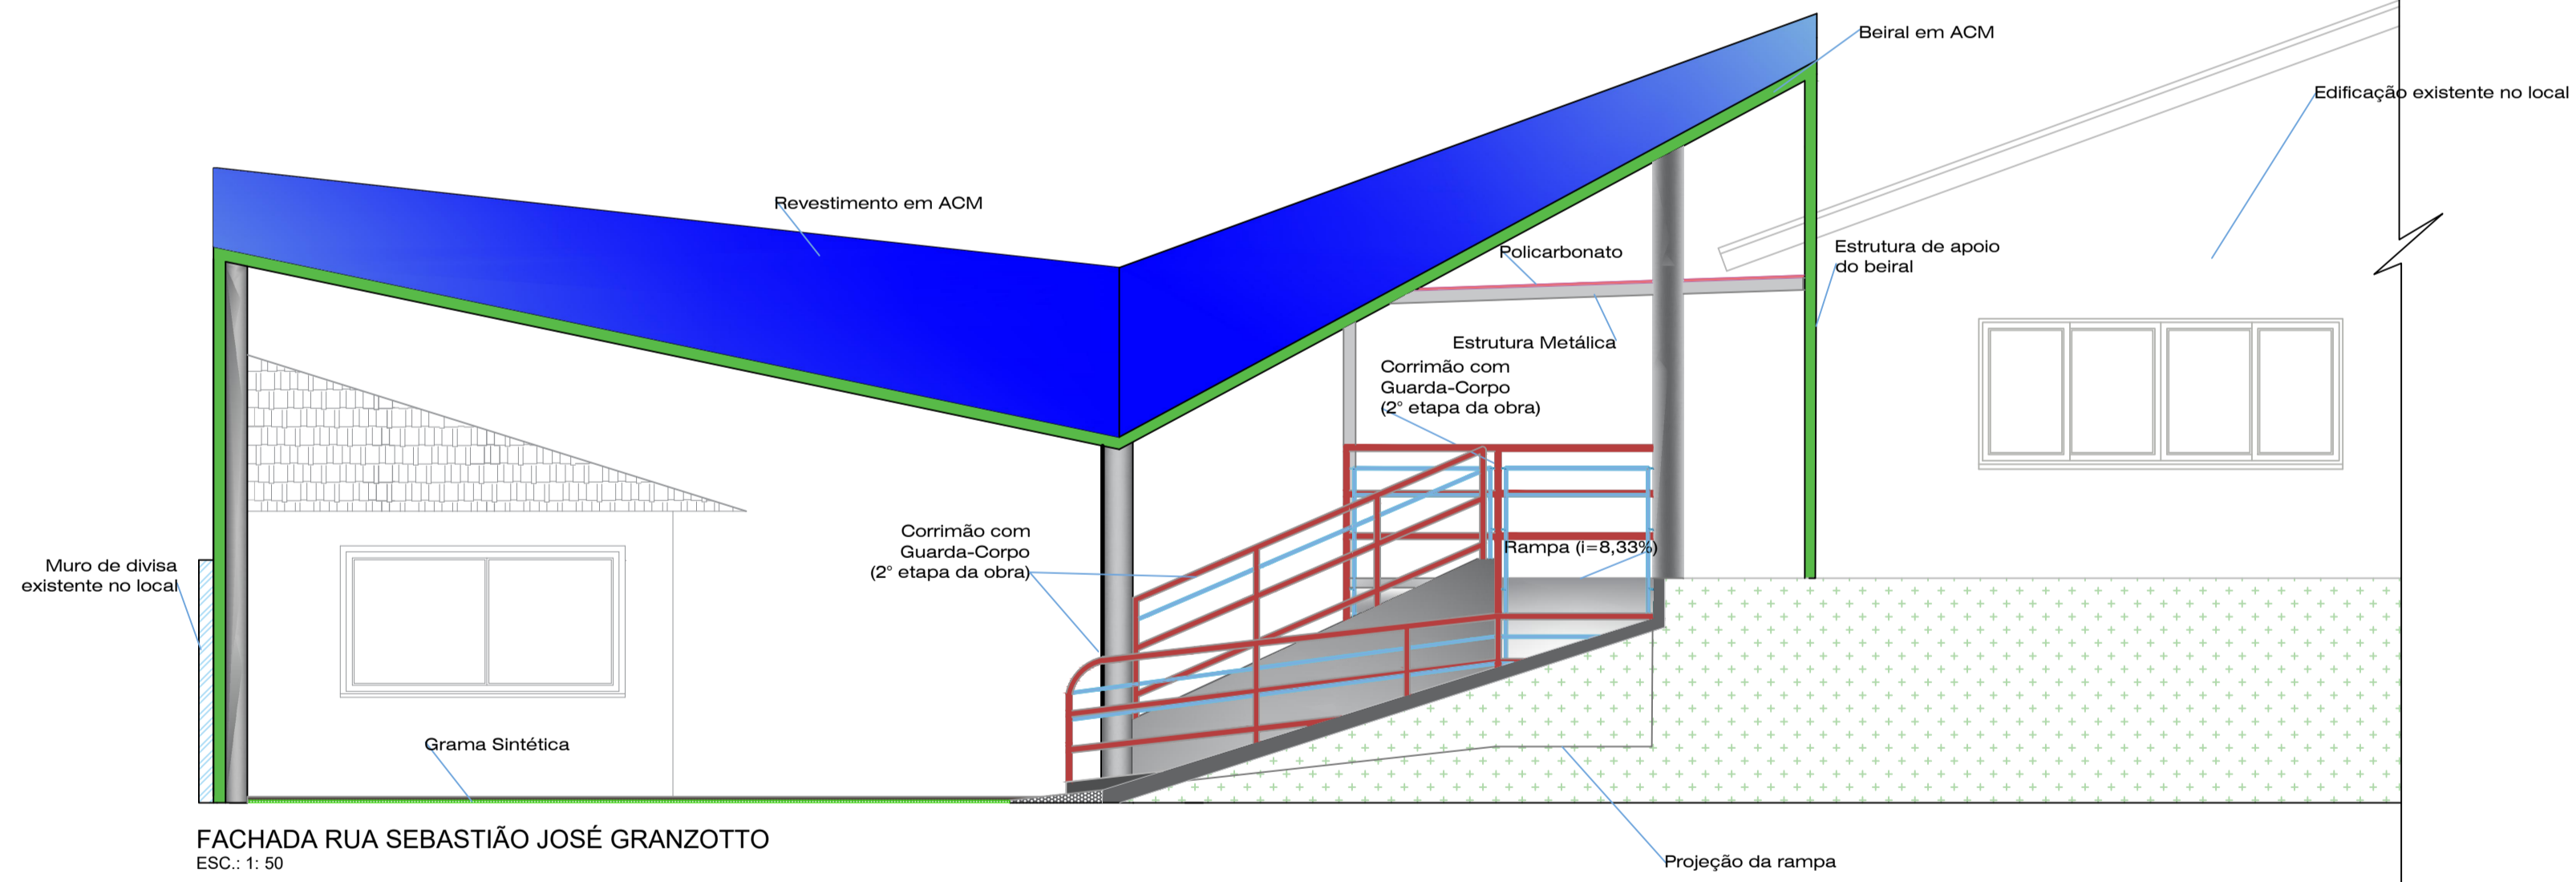
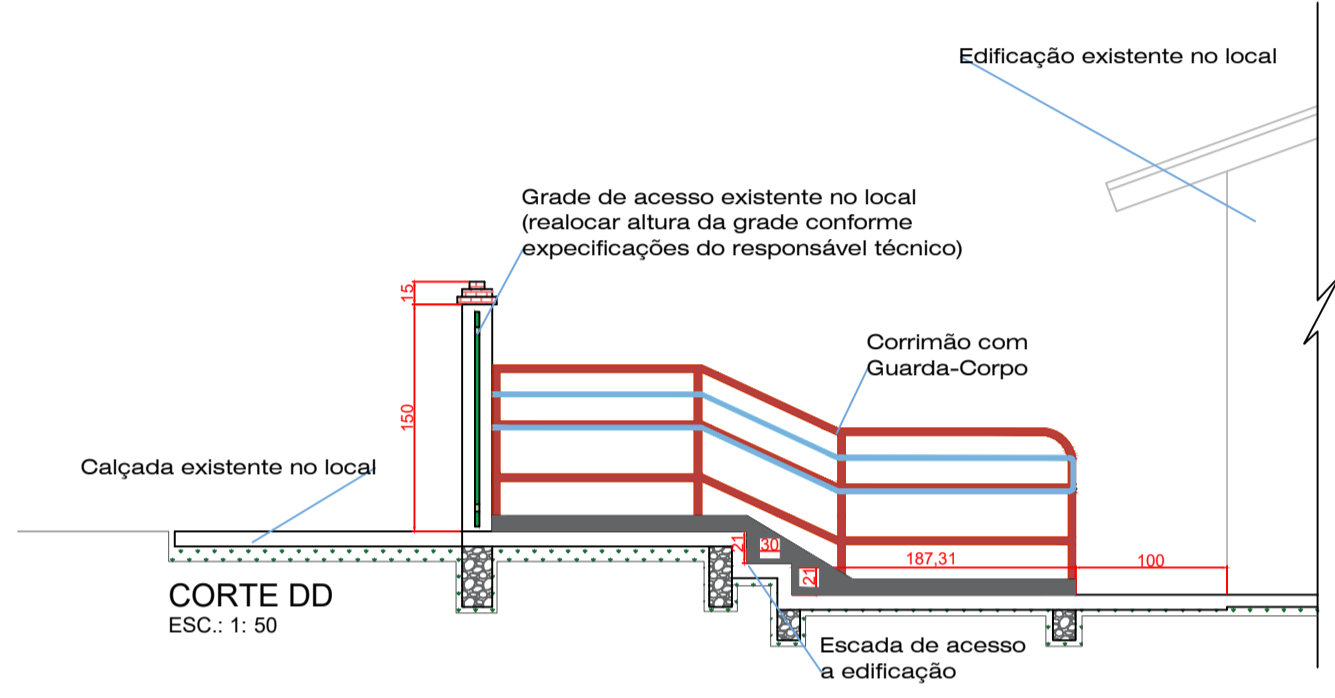
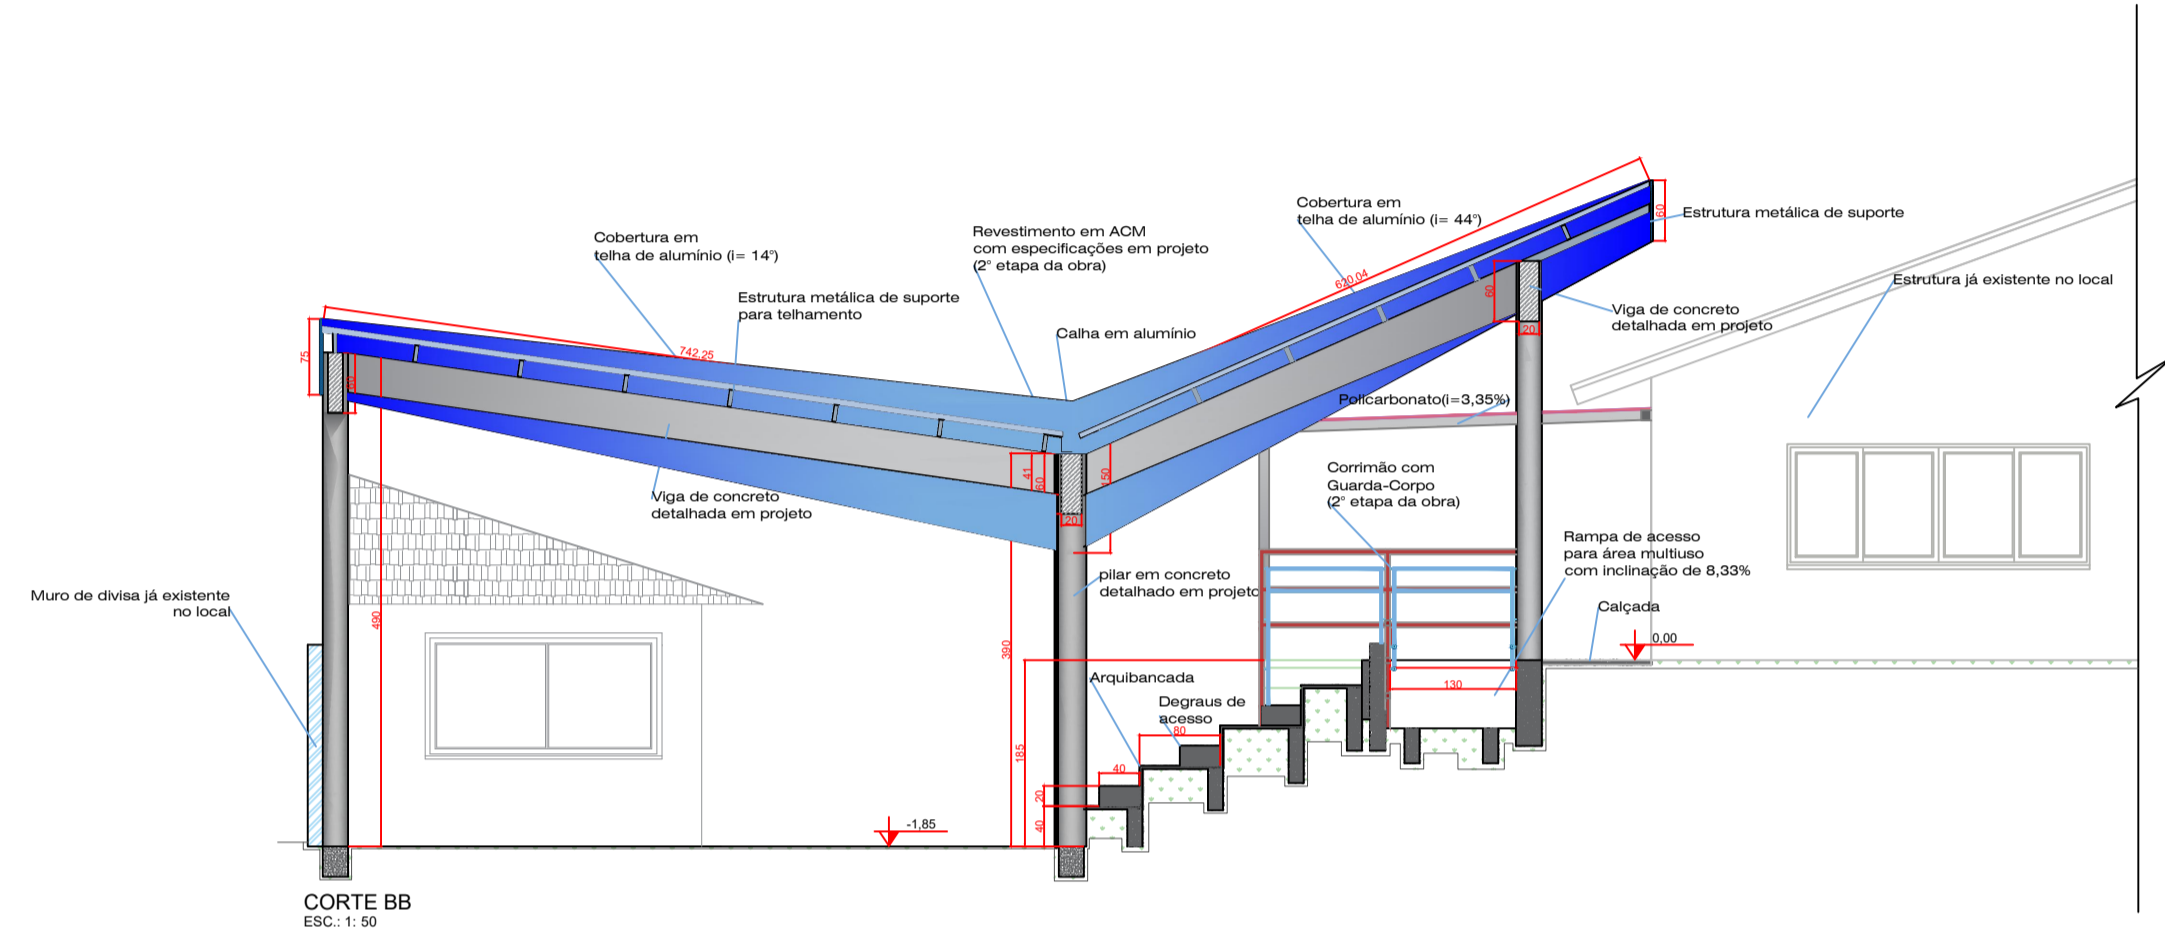


**DETALHE GUARDA-CORPO E CORRIMAO**  
ESCALA ..... 1:25

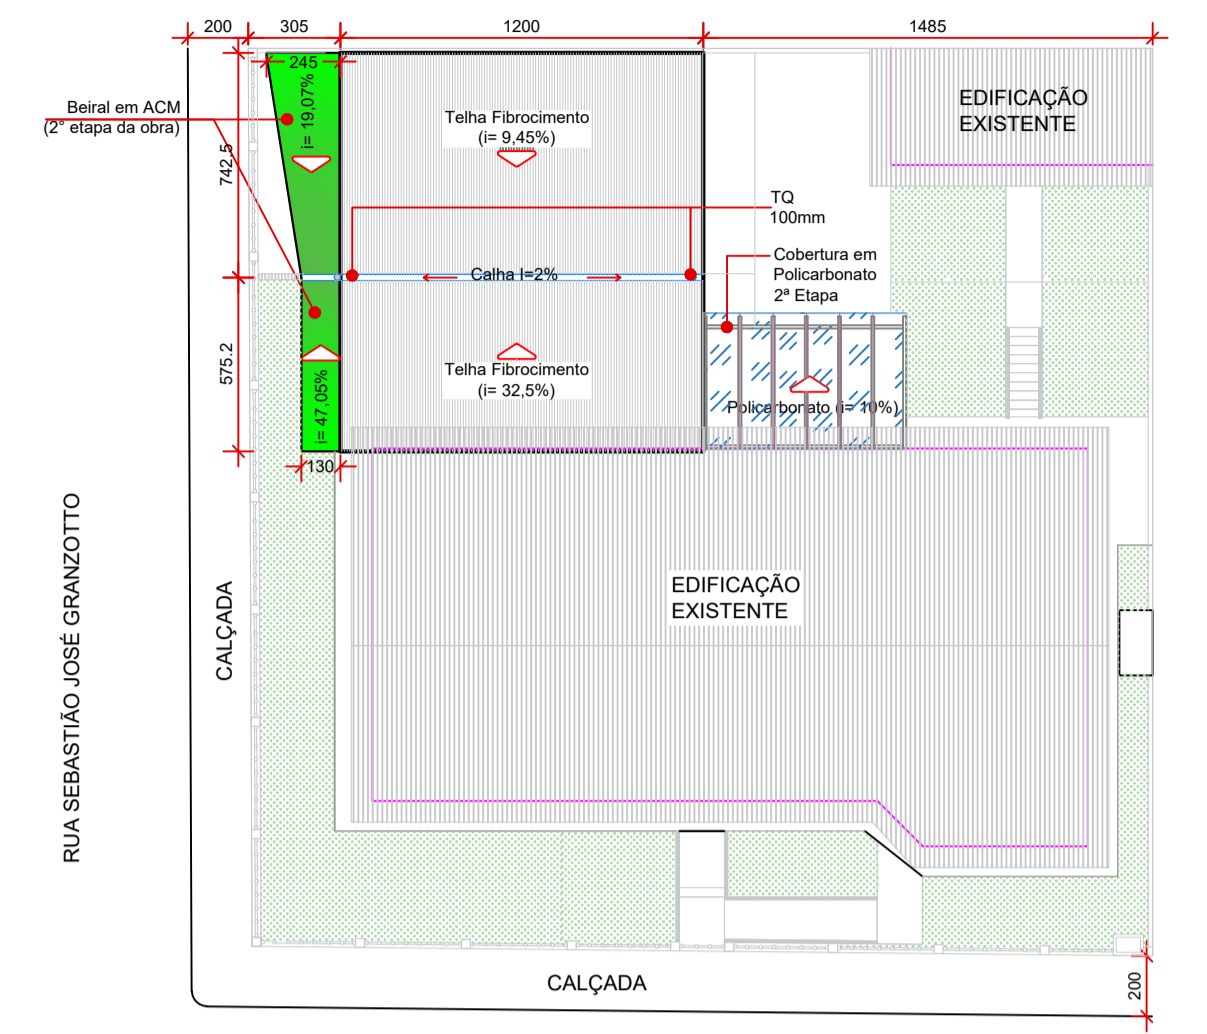

**APROVAÇÕES / ANOTAÇÕES**

Compos Novos  
**PREFEITURA MUNICIPAL DE CAMPOS NOVOS (SC)**  
RUA EXPEDICIONÁRIO, 323 - CENTRO - FONE (49) 3541-8200 www.camposnovos.sc.gov.br  
Gabinete Camarista

SECRETARIA MUNICIPAL DE TRANSPORTES, OBRAS E URBANISMO  
DEPARTAMENTO DE ENGENHARIA

OBRA: **AMPLIAÇÃO DE EDIFICAÇÃO PARA INSTALAÇÃO DO LAR DOS IDOSOS**

PROJETO ARQUITETÔNICO: **CORTES AA, BB, CC, DD, FACHADA RUA SEBASTIÃO JOSÉ GRANZOTTO, DET. CORRIMÃO, PLANTA SITUAÇÃO**

DATA: **DEZEMBRO/2021** LOCAL: **Rua Anísio Tosca, esq. c/ Rua Sebastião José Granzotto Bairro Santo Antônio**

CÓDIGO CAD: **2021 (Obra) (Sec. Social) (Lar dos Idosos)** RESP. TÉCNICO: **GABRIELA BABY BRAGA** PREFEITO MUNICIPAL: **SILVIO ALEXANDRE ZANGANARO**

ÁREA AMPLIAÇÃO: **147,32m²** FOLHA: **02/02**

INDICADA: **LUCAS ZARPELON** ARQUITETA E URBANISTA

CÓPIAS P/

( ) ORÇAMENTO ( ) CONHECIMENTO ( ) APROVAÇÃO ( ) EXECUÇÃO