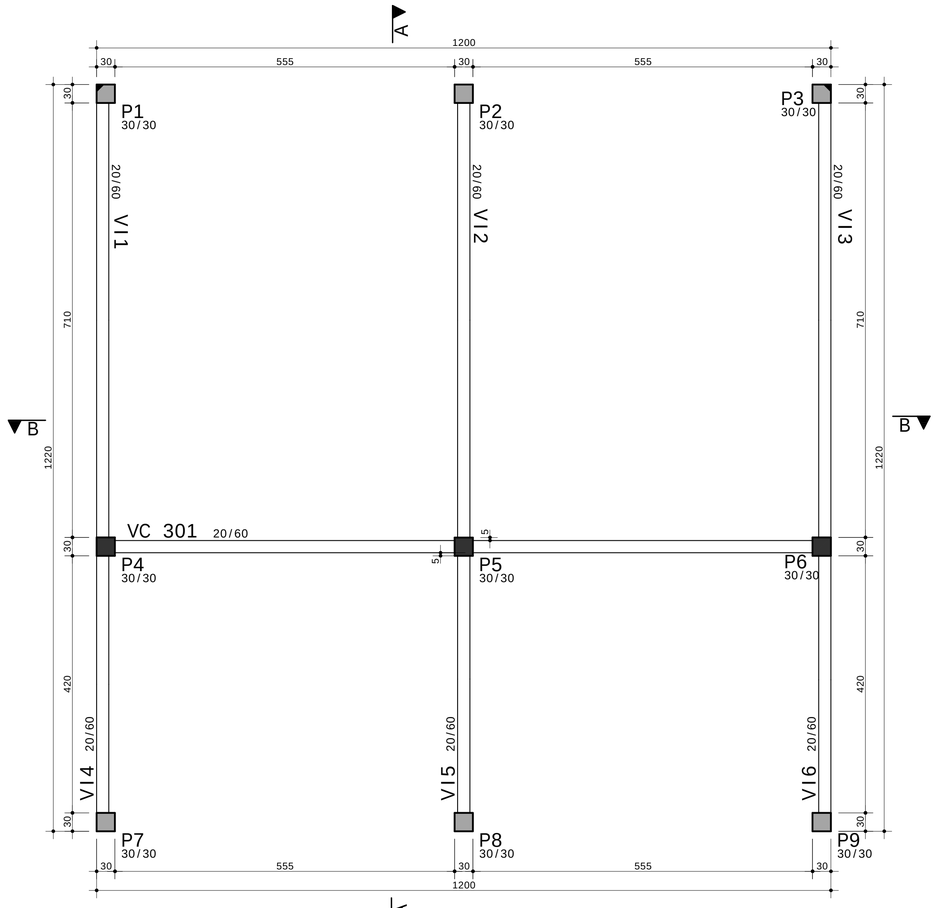

PLANTA DE FORMA (Cobertura Central)
ESCALA: 1/50

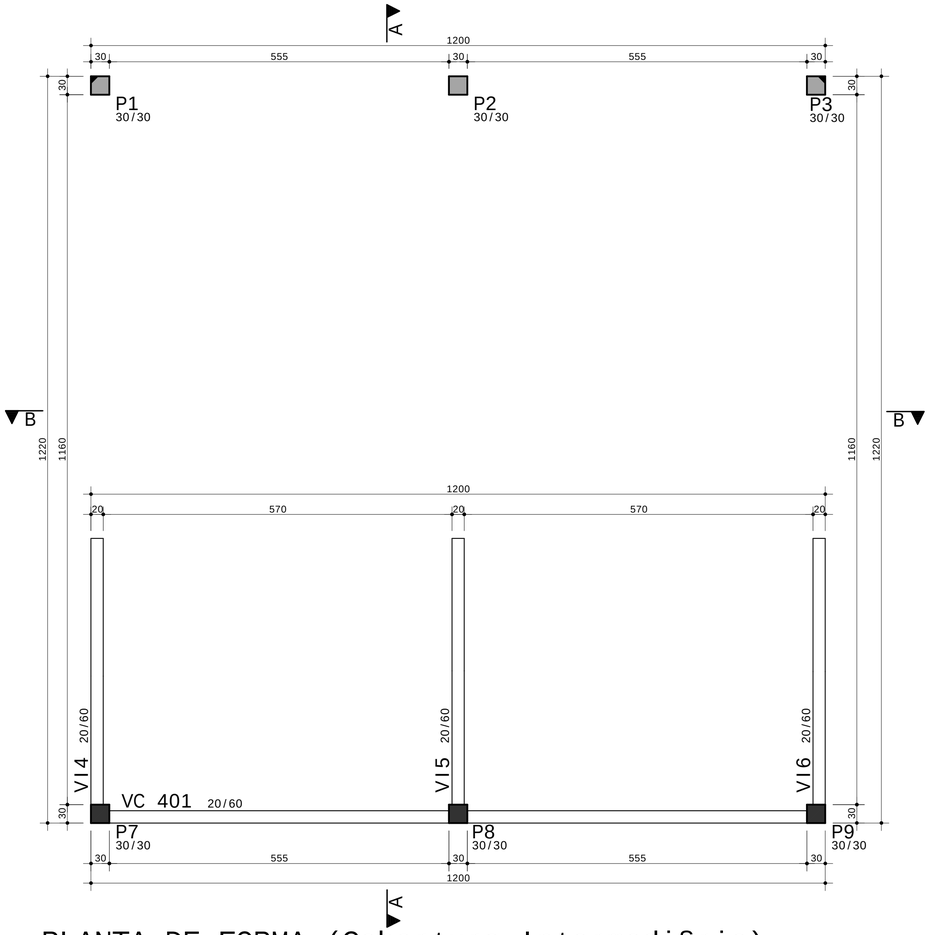

PLANTA DE FORMA (Cobertura Intermedi§ria)
ESCALA : 1/50

A¢O	POS	BIT	QUANT	COMPRIMENTO	
		mm		UNIT cm	TOTAL cm
VC 301					
50A	1	10	3	1088	3264
50A	2	10	3	230	690
50A	3	10	6	610	3660
60A	4	5	74	155	11470
VC 401					
50A	1	10	3	1089	3267
50A	2	10	3	230	690
50A	3	10	6	610	3660
60A	4	5	74	155	11470
VI4					
50A	1	10	3	576	1728
50A	2	10	3	505	1515
60A	3	5	29	155	4495
VI5					
50A	1	10	3	579	1737
50A	2	10	3	510	1530
60A	3	5	29	155	4495
VI6					
50A	1	10	3	576	1728
50A	2	10	3	505	1515
60A	3	5	29	155	4495

RESUMO DE A¢O			
A¢O	BIT mm	COMPR m	PESO kgf
60A	5	364	56
50A	10	250	154
Peso Total		60A =	56 kgf
Peso Total		50A =	154 kgf

VC 301

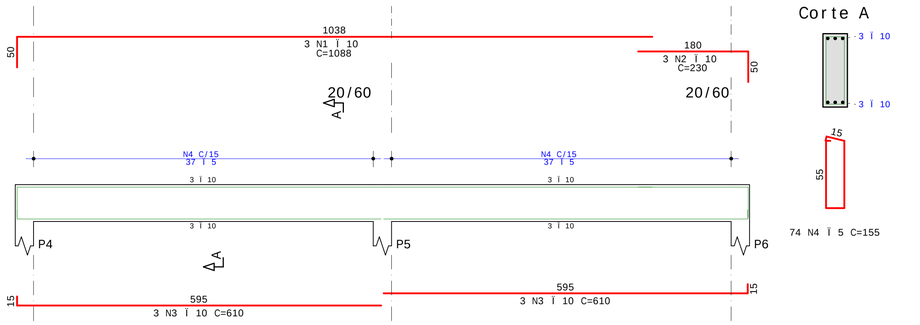

VC 401

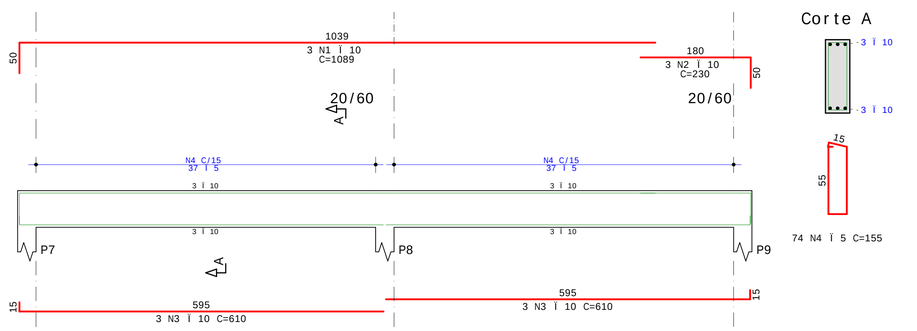

VI4

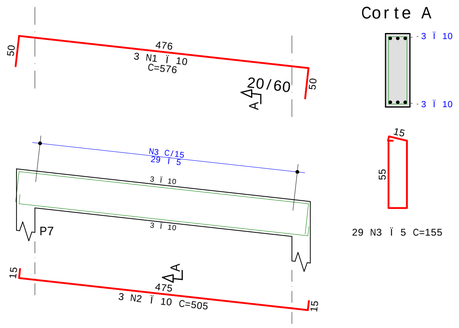

VI5

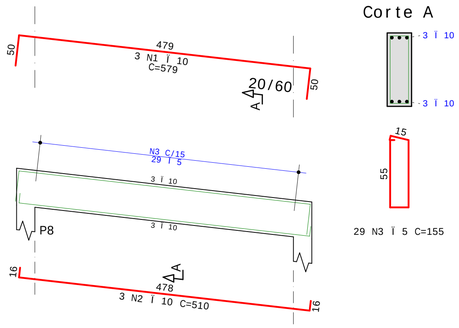

VI6

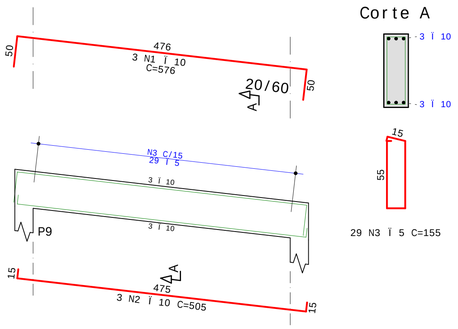

Campos Novos
PREFEITURA MUNICIPAL DE CAMPOS NOVOS (SC)
RUA EXPEDICIONÁRIO, 323 - CENTRO - FONE (49) 3541-6200 www.camposnovos.sc.gov.br
SECRETARIA MUNICIPAL DE TRANSPORTES, OBRAS E URBANISMO
DEPARTAMENTO DE ENGENHARIA

OBRA: AMPLIA¢ÌO LAR DOS MENINOS

PROJETO: ESTRUTURAL
ASSUNTO: PLANTA DE LOCA¢ÌO E VIGAS DA COBERTURA 1/2

DATA: NOVEMBRO/2021
CÓDIGO CAD: 2021\OBRAS\SOCIAL
CREA CONSTRUÇÃO: 146,40 m²
ESCALA: INDICADA
DESENHO: EDMILSON J. R.
FOLHA: 5

LOCAL: RUA ANÊSIO TOSCAN, BAIRRO SANTO ANTÔNIO, CAMPOS NOVOS - SC

RESP. TÉCNICO: Edmilson Jose Rodrigues CREA/SC 103.317-1 ENGENHEIRO CIVIL
RESPONSÁVEL LEGAL: SÉLVIO ALEXANDRE ZANCANARO PREFEITO MUNICIPAL

EDMILSON JOSE RODRIGUES PL LAR\COB-VIG-006-R00.PLT 23/11/2021 15:08:03