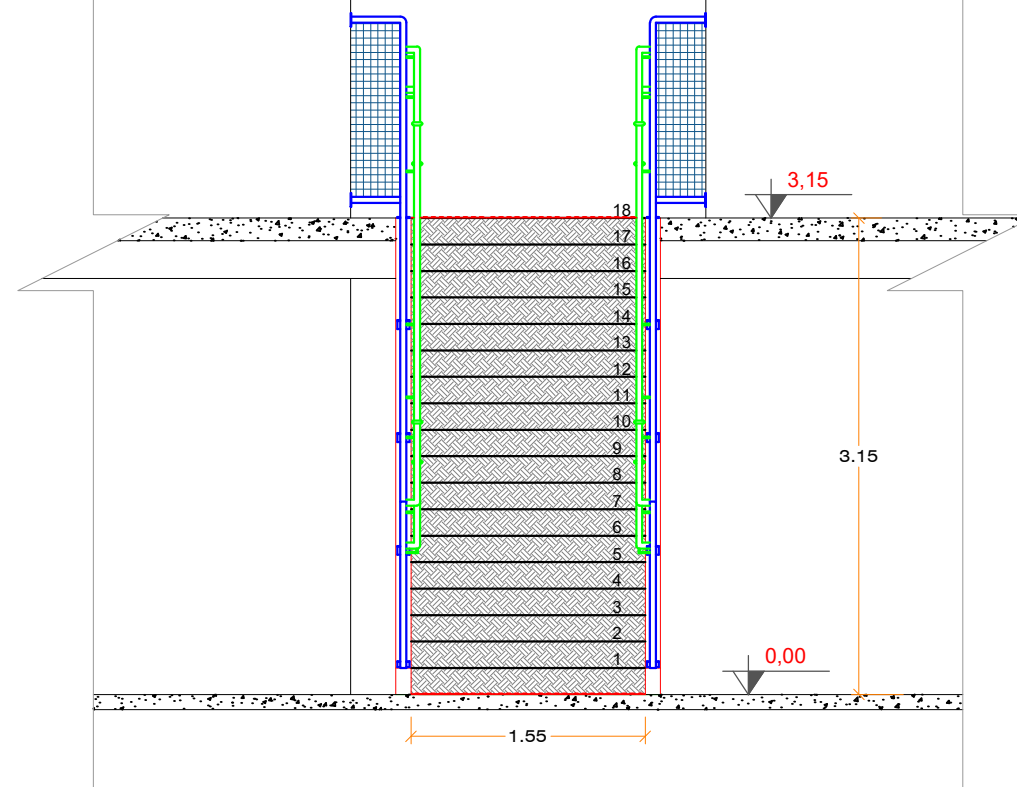
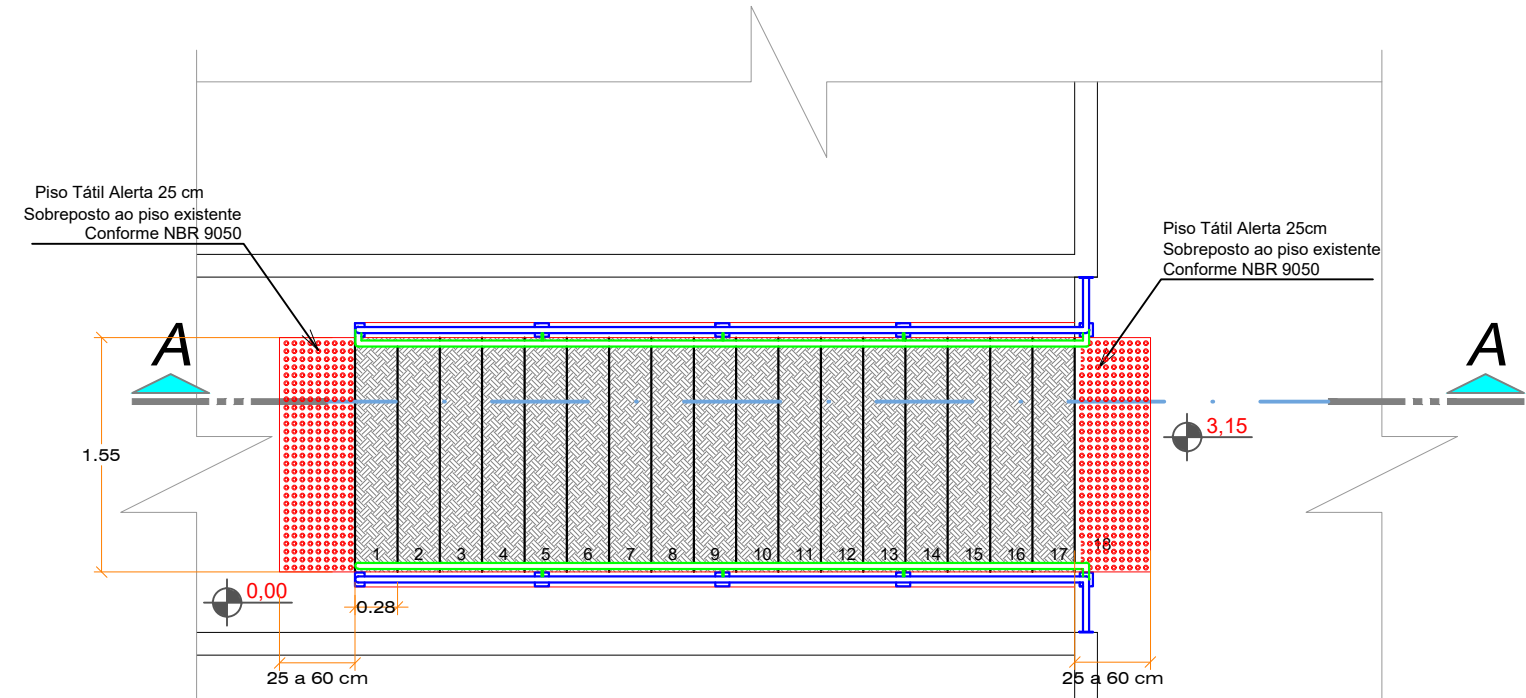

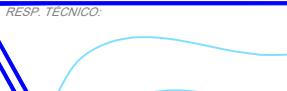



CORTE "A-A"
 ESCALA 1 : 50



VISTA FRONTAL
 ESCALA 1 : 50



 PREFEITURA MUNICIPAL DE CAMPOS NOVOS (SC) <small>RUA EXPEDICIONÁRIO, 323 - CENTRO - FONE (49) 3541-6200</small> <small>www.camposnovos.sc.gov.br</small>	
SECRETARIA MUNICIPAL DE TRANSPORTES, OBRAS E URBANISMO DEPARTAMENTO DE ENGENHARIA	
OBRA: ESCADA METÁLICA - CAIC PROFESSORA NAIR DA SILVA GRIS (REFORMA DA ESCADA EXISTENTE)	
PROJETO: ARQUITETÔNICO	ASSUNTO: VISTA SUPERIOR, FRONTAL e CORTE "A-A"
DATA: MARÇO/2022	LOCAL: RUA BORGES DE MEDEIROS, N. 279 BAIRRO: SANTO ANTÔNIO, CAMPOS NOVOS/SC
CÓDIGO CAD: 2022 (OBRAS SEC. DA EDUCAÇÃO) (CAIC) CAIC_ESCADA rev.00	RESP. TÉCNICO: 
ÁREA CONSTRUIDA: 8,33 m²	RESPONSÁVEL LEGAL: 
ESCALA INDICADA: EDSON	FOLHA: 01/01 ALINE SOCOLOVSKI <small>CAU A112049-2</small> ARQUITETA E URBANISTA
	SILVIO ALEXANDRE ZANCANARO <small>PREFEITO MUNICIPAL</small>