


RUA MARECHAL FLORIANO



SITUAÇÃO - ESC. 1/200

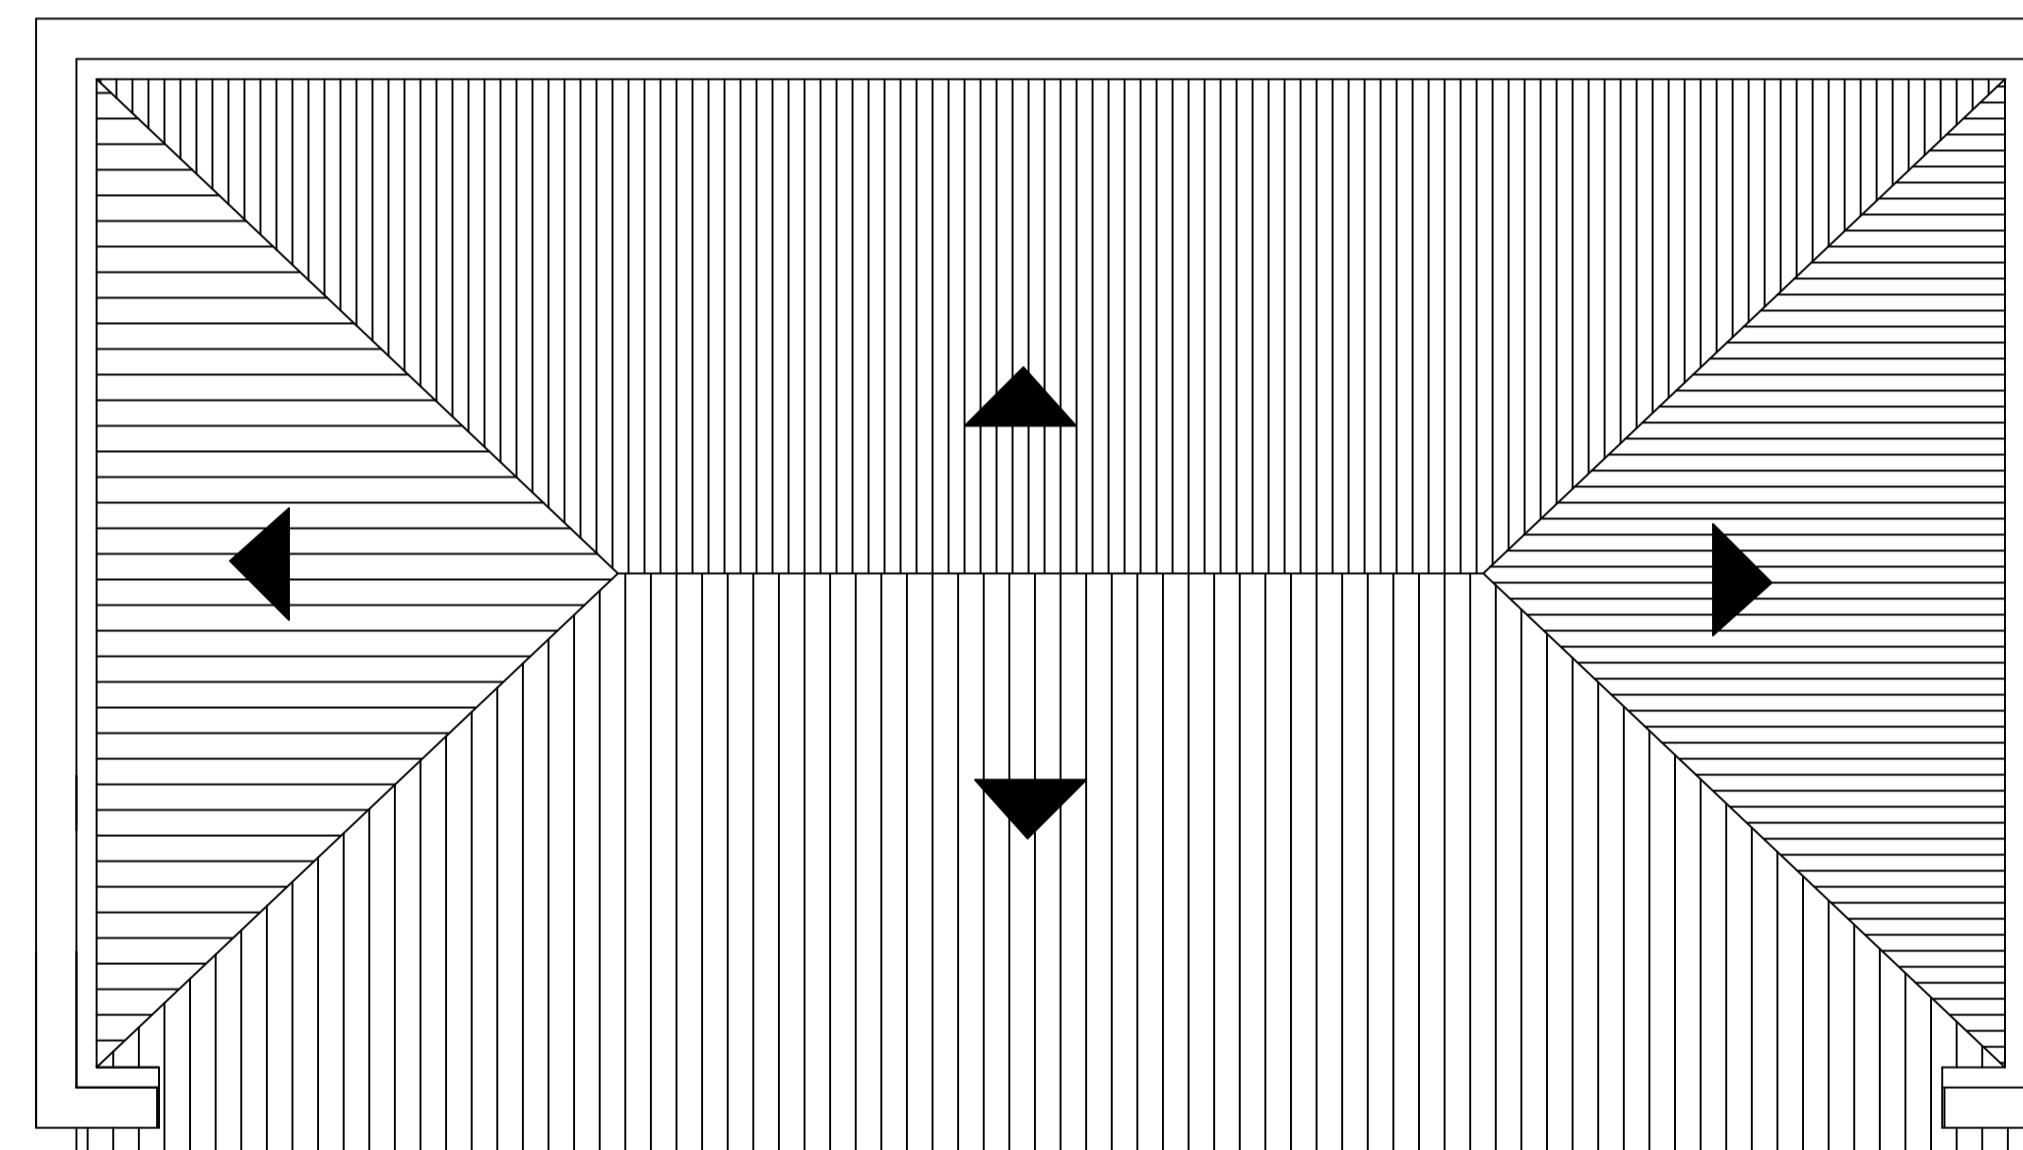

VISTA COBERTURA
ESCALA 1/50

NOTAS:
TODAS AS MEDIDAS ESTÃO EM METROS, CASO HOUVER DIVERGÊNCIAS ENTRE COTAS E ESCALA
PREVALECEM AS COTAS.

PREFEITURA MUNICIPAL DE CAMPOS NOVOS (SC) <small>RUA EXPEDICIONÁRIO, 323 - CENTRO - FONE (49) 3541-6200 www.camposnovos.sc.gov.br</small>			
SECRETARIA MUNICIPAL DE TRANSPORTES, OBRAS E URBANISMO DEPARTAMENTO DE ENGENHARIA			
OBRA: REFORMA MUSEU HISTÓRICO E ARQ. SEB. PAZ DE ALMEIDA			
PROJETO:	ASSUNTO: IMPLANTAÇÃO / COBERTURA	ÁREA: 225 m ²	
DATA: DEZEMBRO/2021	LOCAL: PRAÇA LAURO MUELLER - CENTRO		
CÓDIGO CAD: 2021 (obra) (Contr. Criação/Variação cultural)	RESP. TÉCNICO:	PREFEITO MUNICIPAL:	
ESCALA CAD: Indicada	FOLHA: 01/04	GABRIELA BABY BRAGA <small>ARQUITETA E URBANISTA CAU A 99707-2</small>	SÍLVIO ALEXANDRE ZANCANARO
DESENHO: GABRIELA			