


PAGINAÇÃO DE PISO
ESCALA 1/50

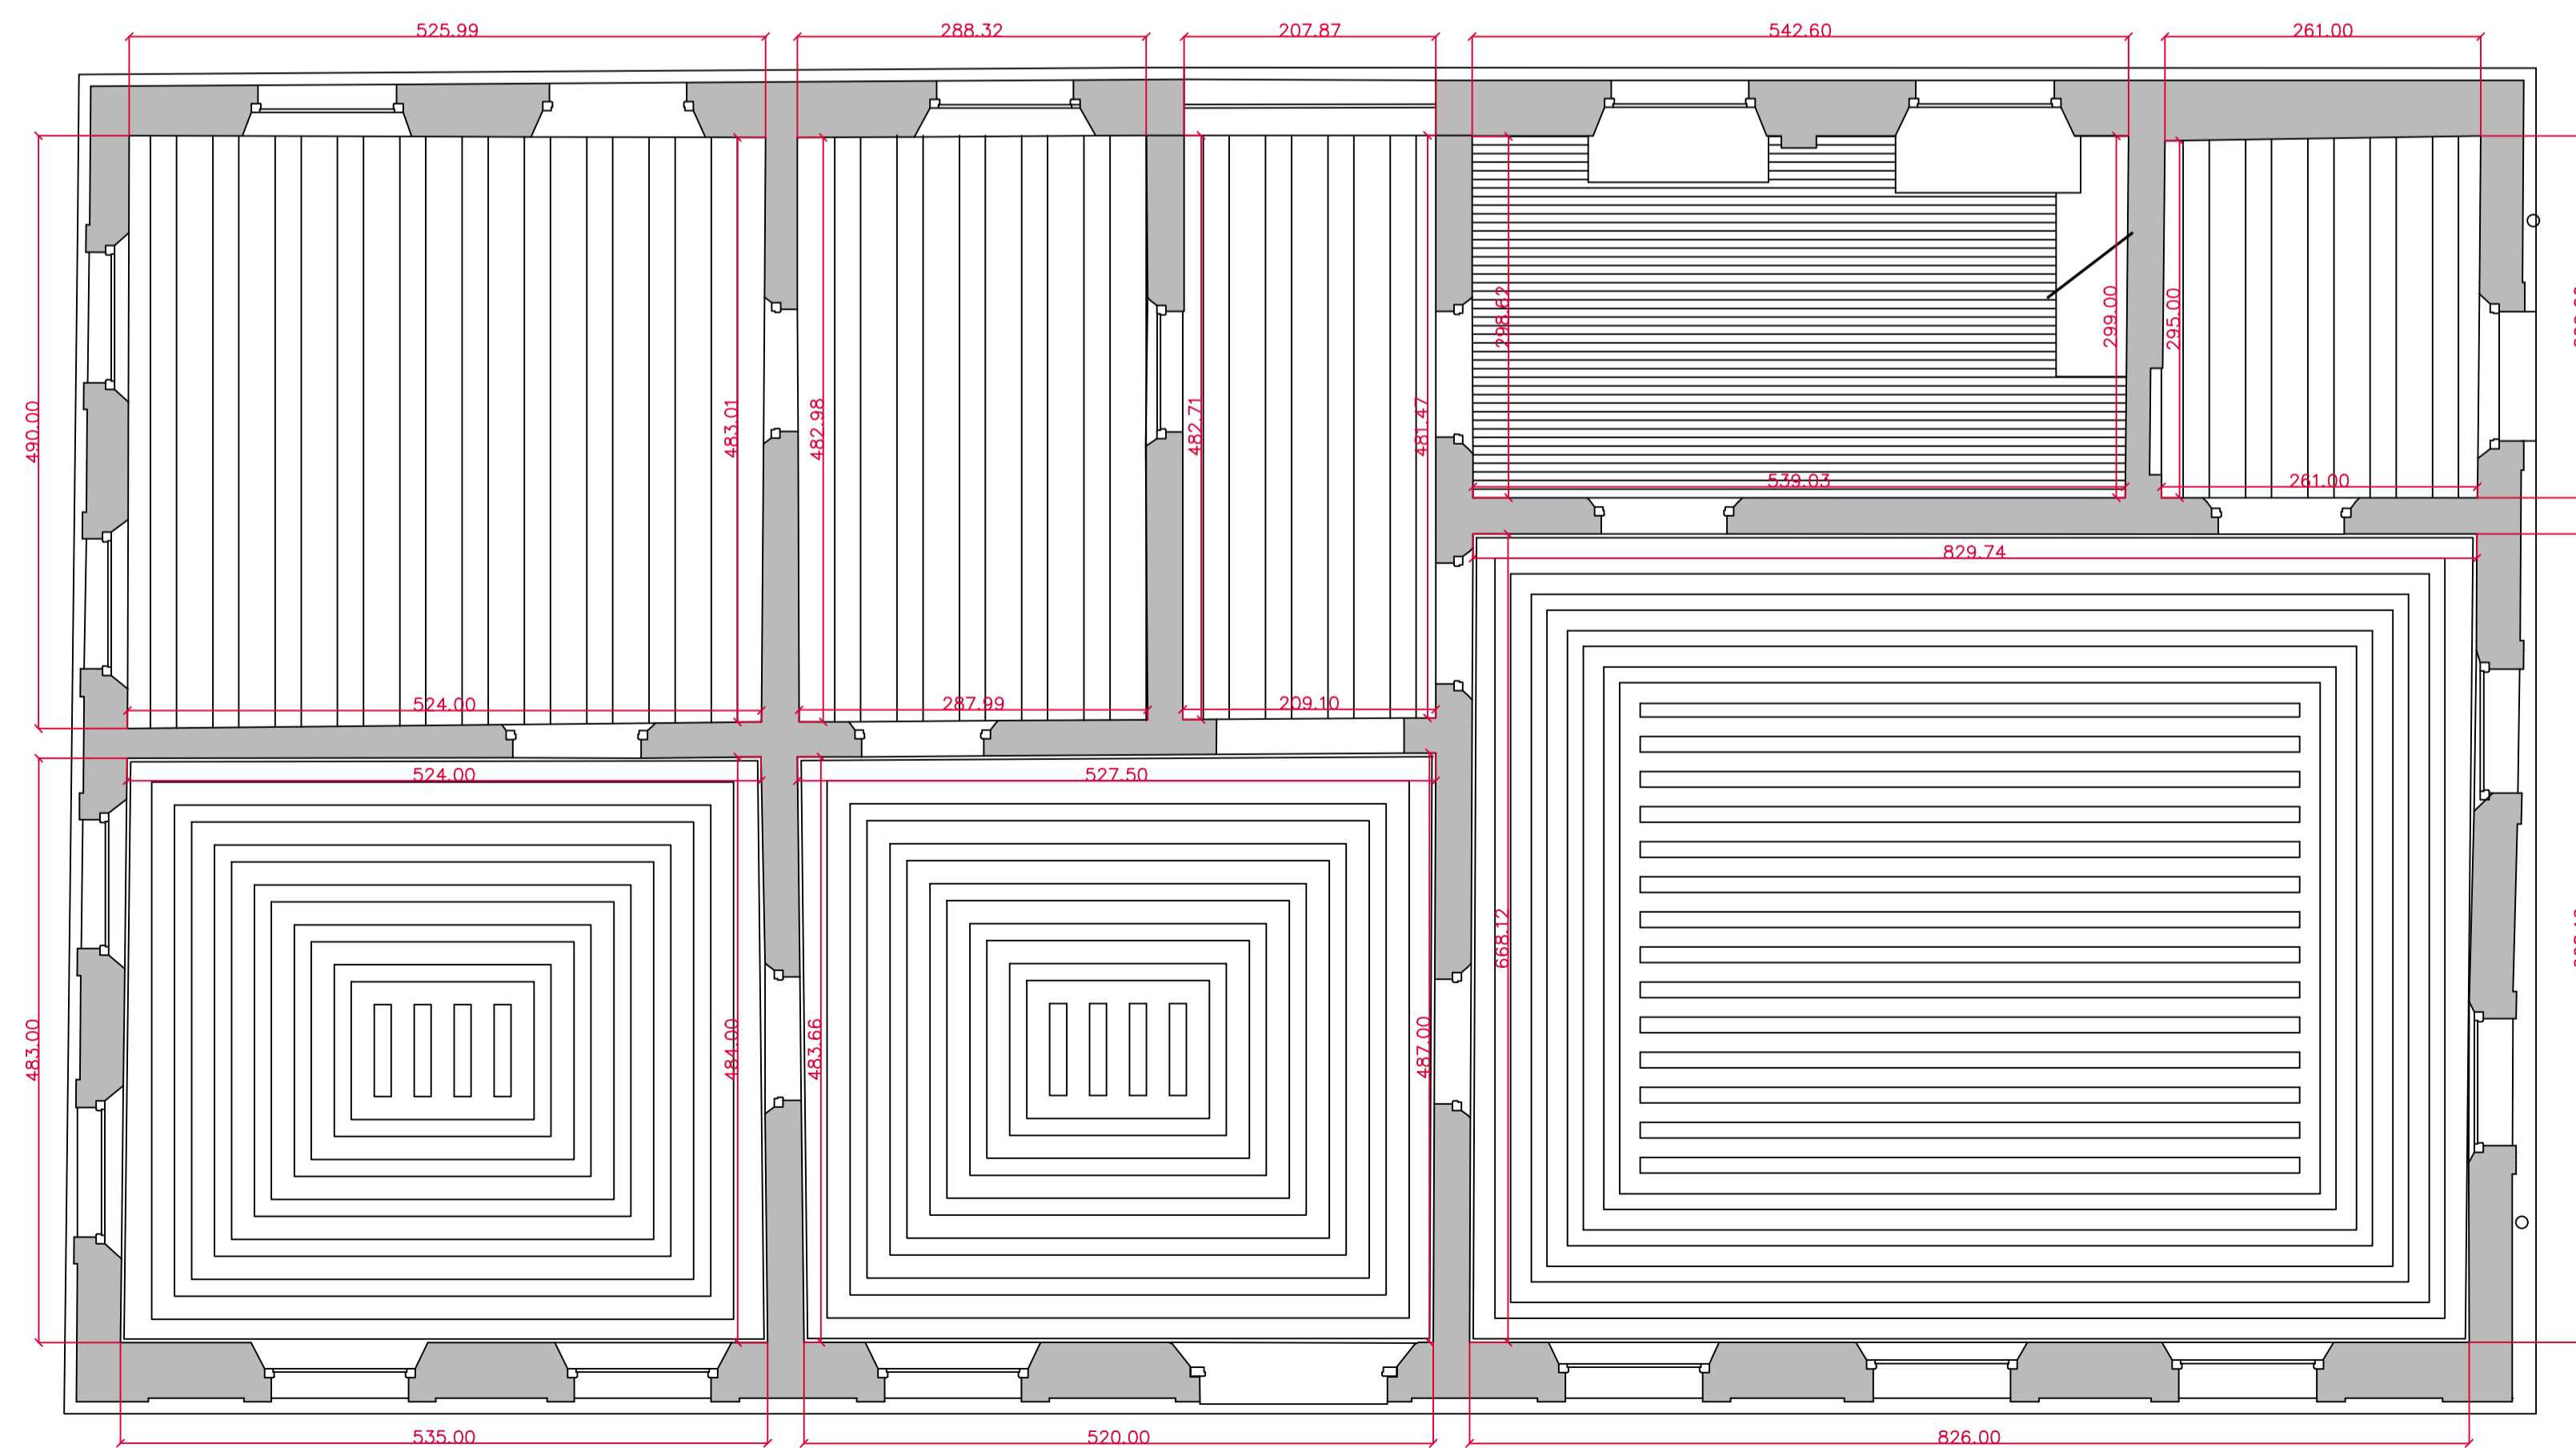

PAGINAÇÃO DE FORRO
ESCALA 1/50

NOTAS:
TODAS AS MEDIDAS ESTÃO EM METROS, CASO HOUVER DIVERGÊNCIAS ENTRE COTAS E ESCALA
PREVALECERÃO AS COTAS.

 PREFEITURA MUNICIPAL DE CAMPOS NOVOS (SC) <small>RUA EXPEDICIONÁRIO, 323 - CENTRO - FONE (49) 3541-6200 www.camposnovos.sc.gov.br</small>		
SECRETARIA MUNICIPAL DE TRANSPORTES, OBRAS E URBANISMO DEPARTAMENTO DE ENGENHARIA		
OBRA: REFORMA MUSEU E CASA DA CULTURA		
PROJETO: MUSEU	ASSUNTO: PAGINAÇÃO DE PISO E DE FORRO	ÁREA: 225 m ²
DATA: DEZEMBRO/2021	LOCAL: PRAÇA LAURO MUELLER - CENTRO	
CÓDIGO CAD: 2021 (obra) (Contr. Obra) (Vandação cultural)	RESP. TÉCNICO:	PREFEITO MUNICIPAL:
ESCALA CAD: Indicada	FOLHA: 03/04	
DESENHO: GABRIELA	GABRIELA BABY BRAGA ARQUITETA E URBANISTA CAU A 99707-2	SÍLVIO ALEXANDRE ZANCANARO