




ELEVAÇÃO 01  
ESCALA 1/50

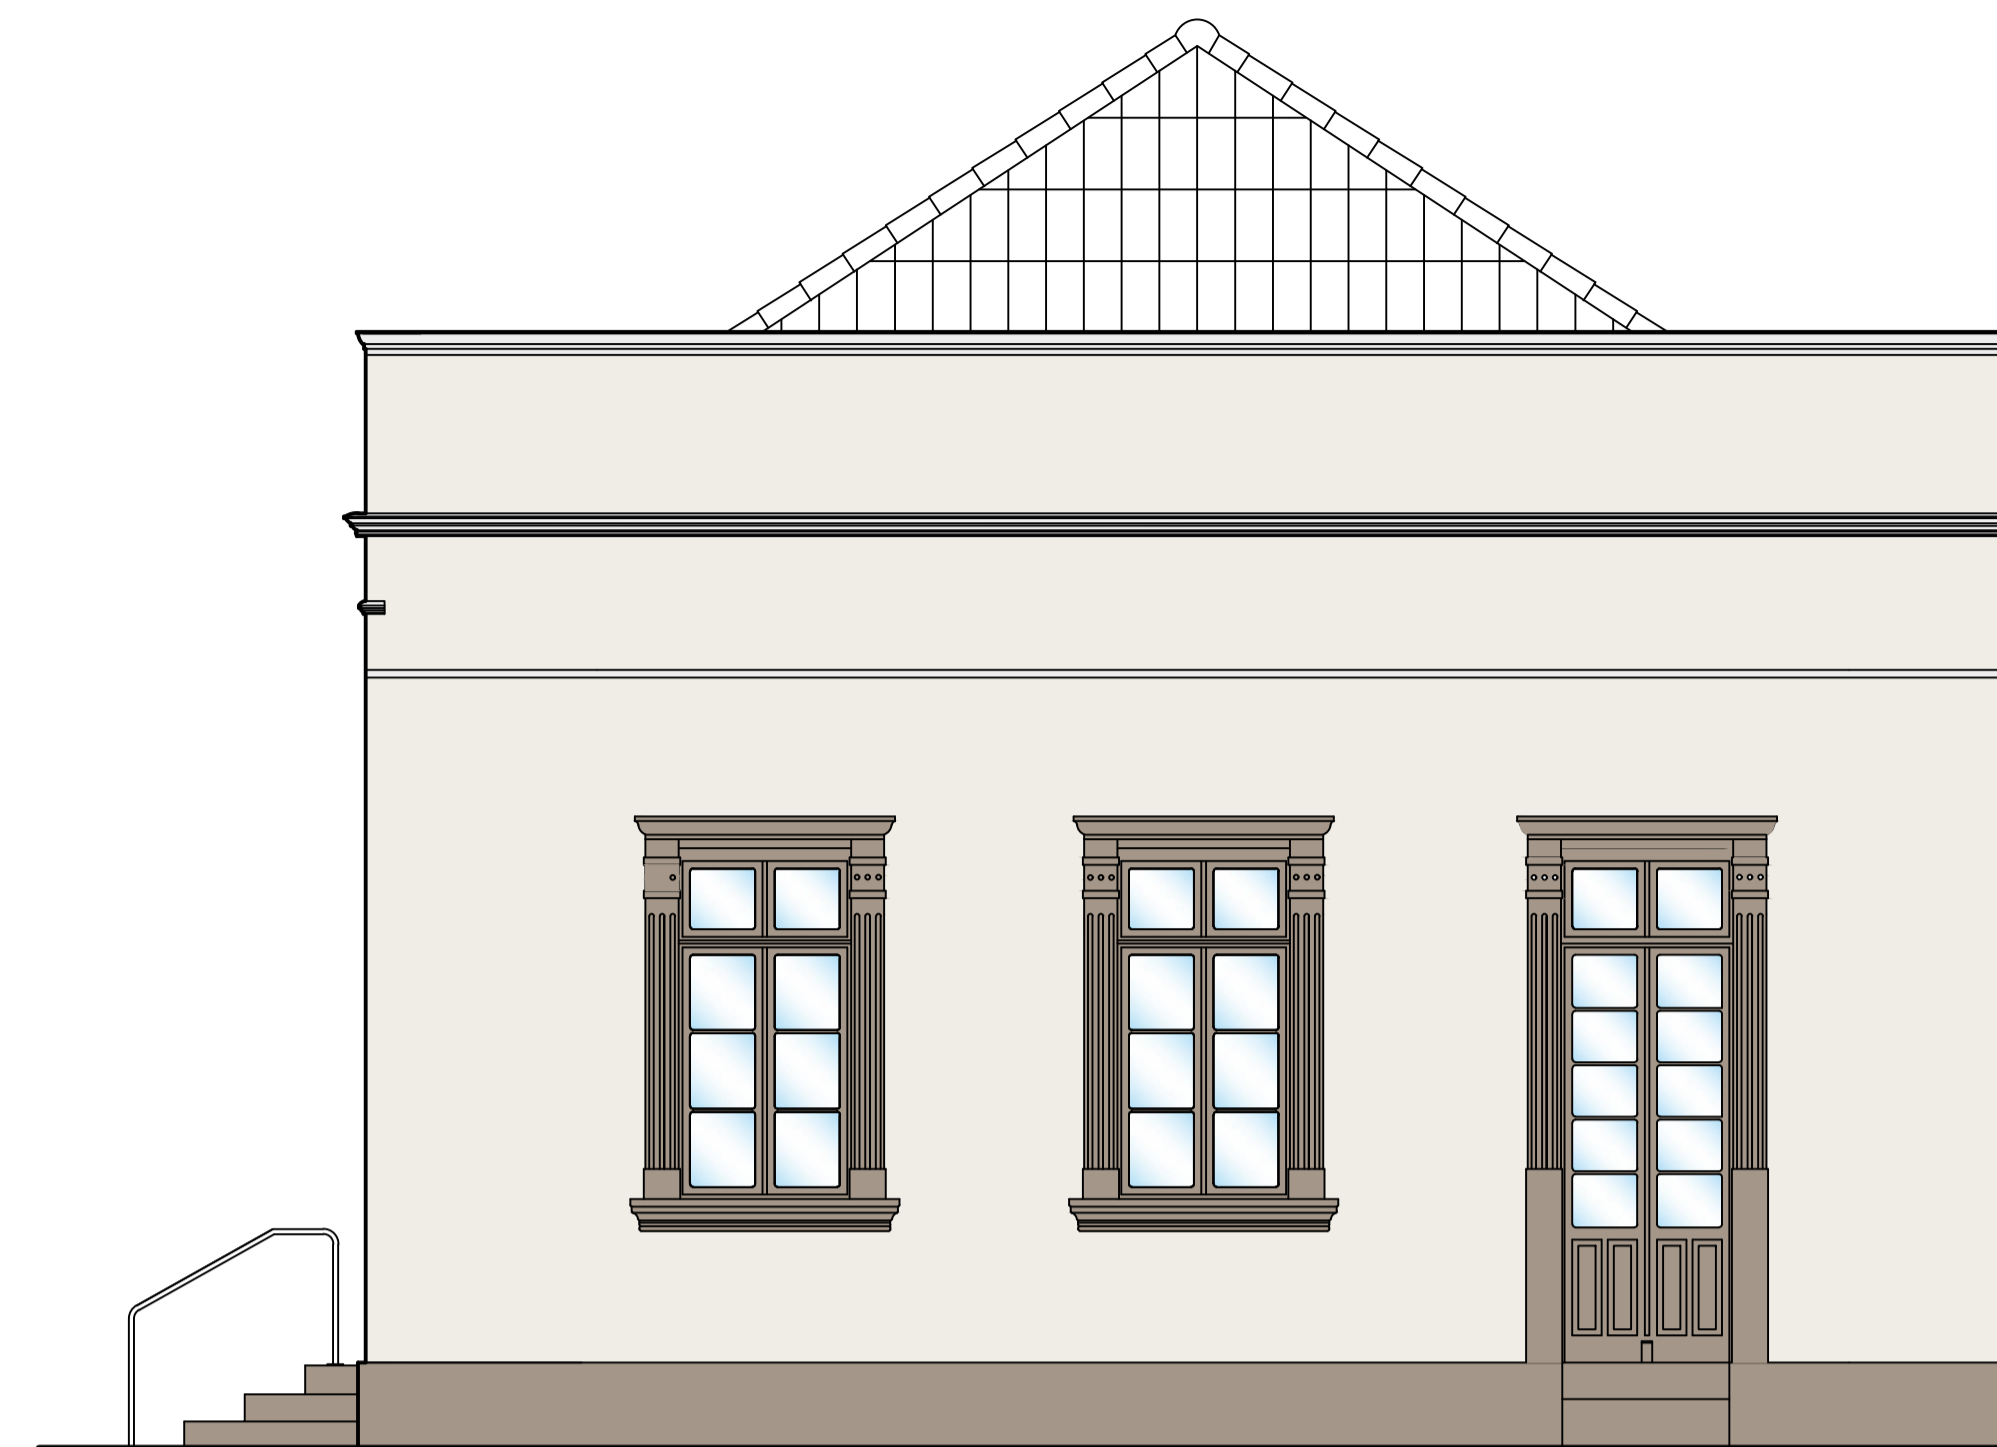

ELEVAÇÃO 02  
ESCALA 1/50

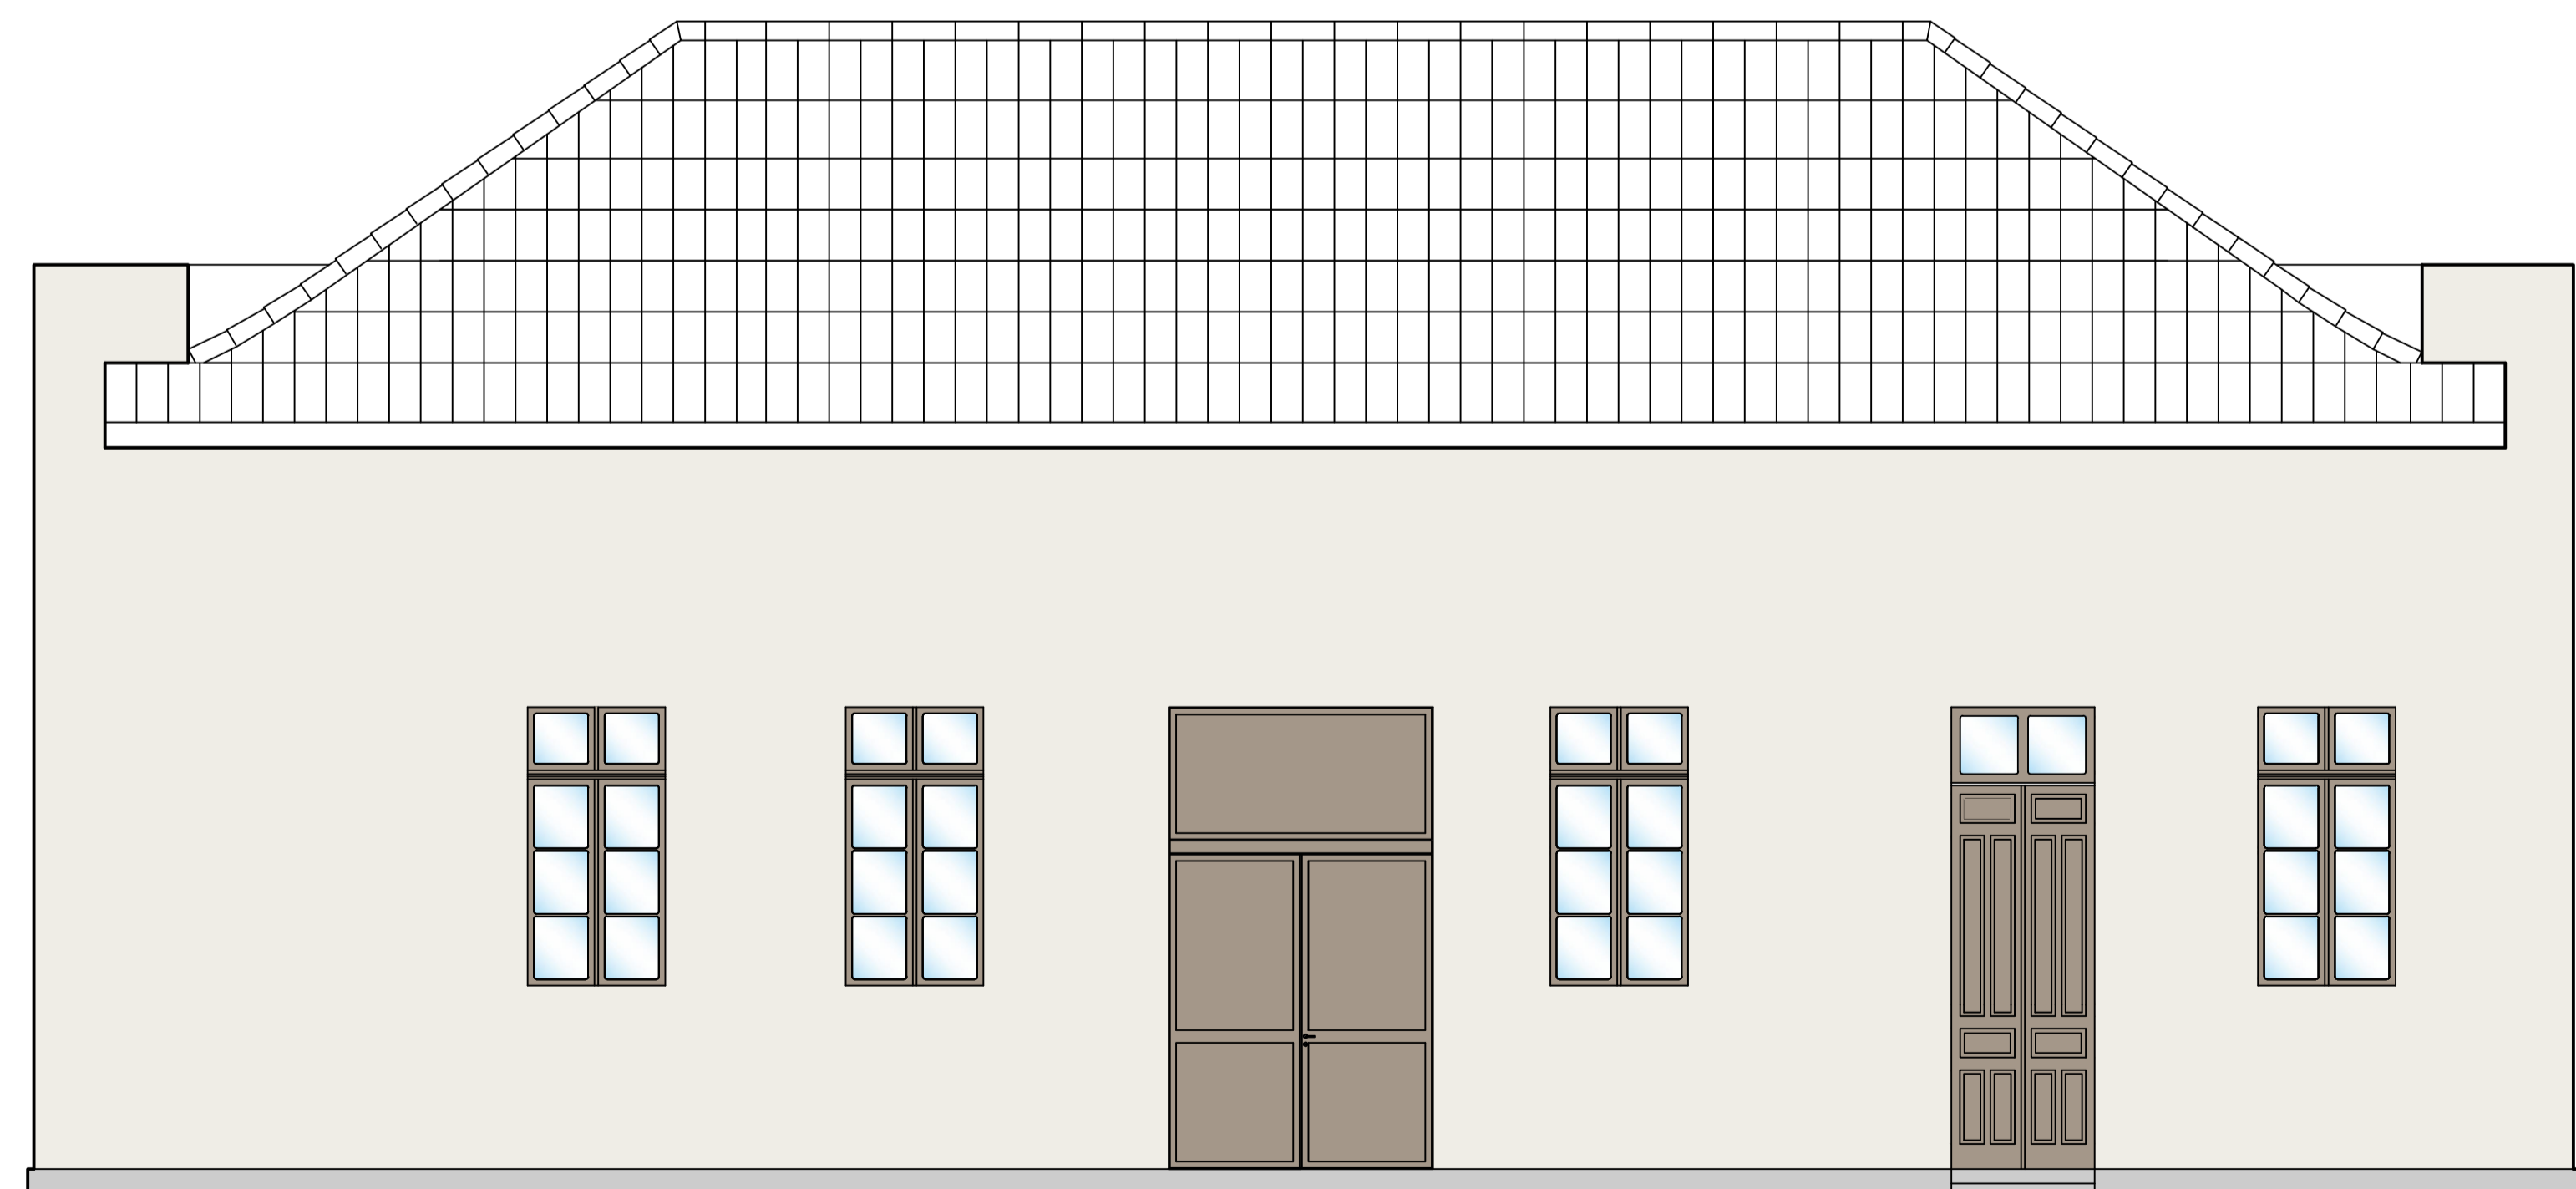

ELEVAÇÃO 03  
ESCALA 1/50

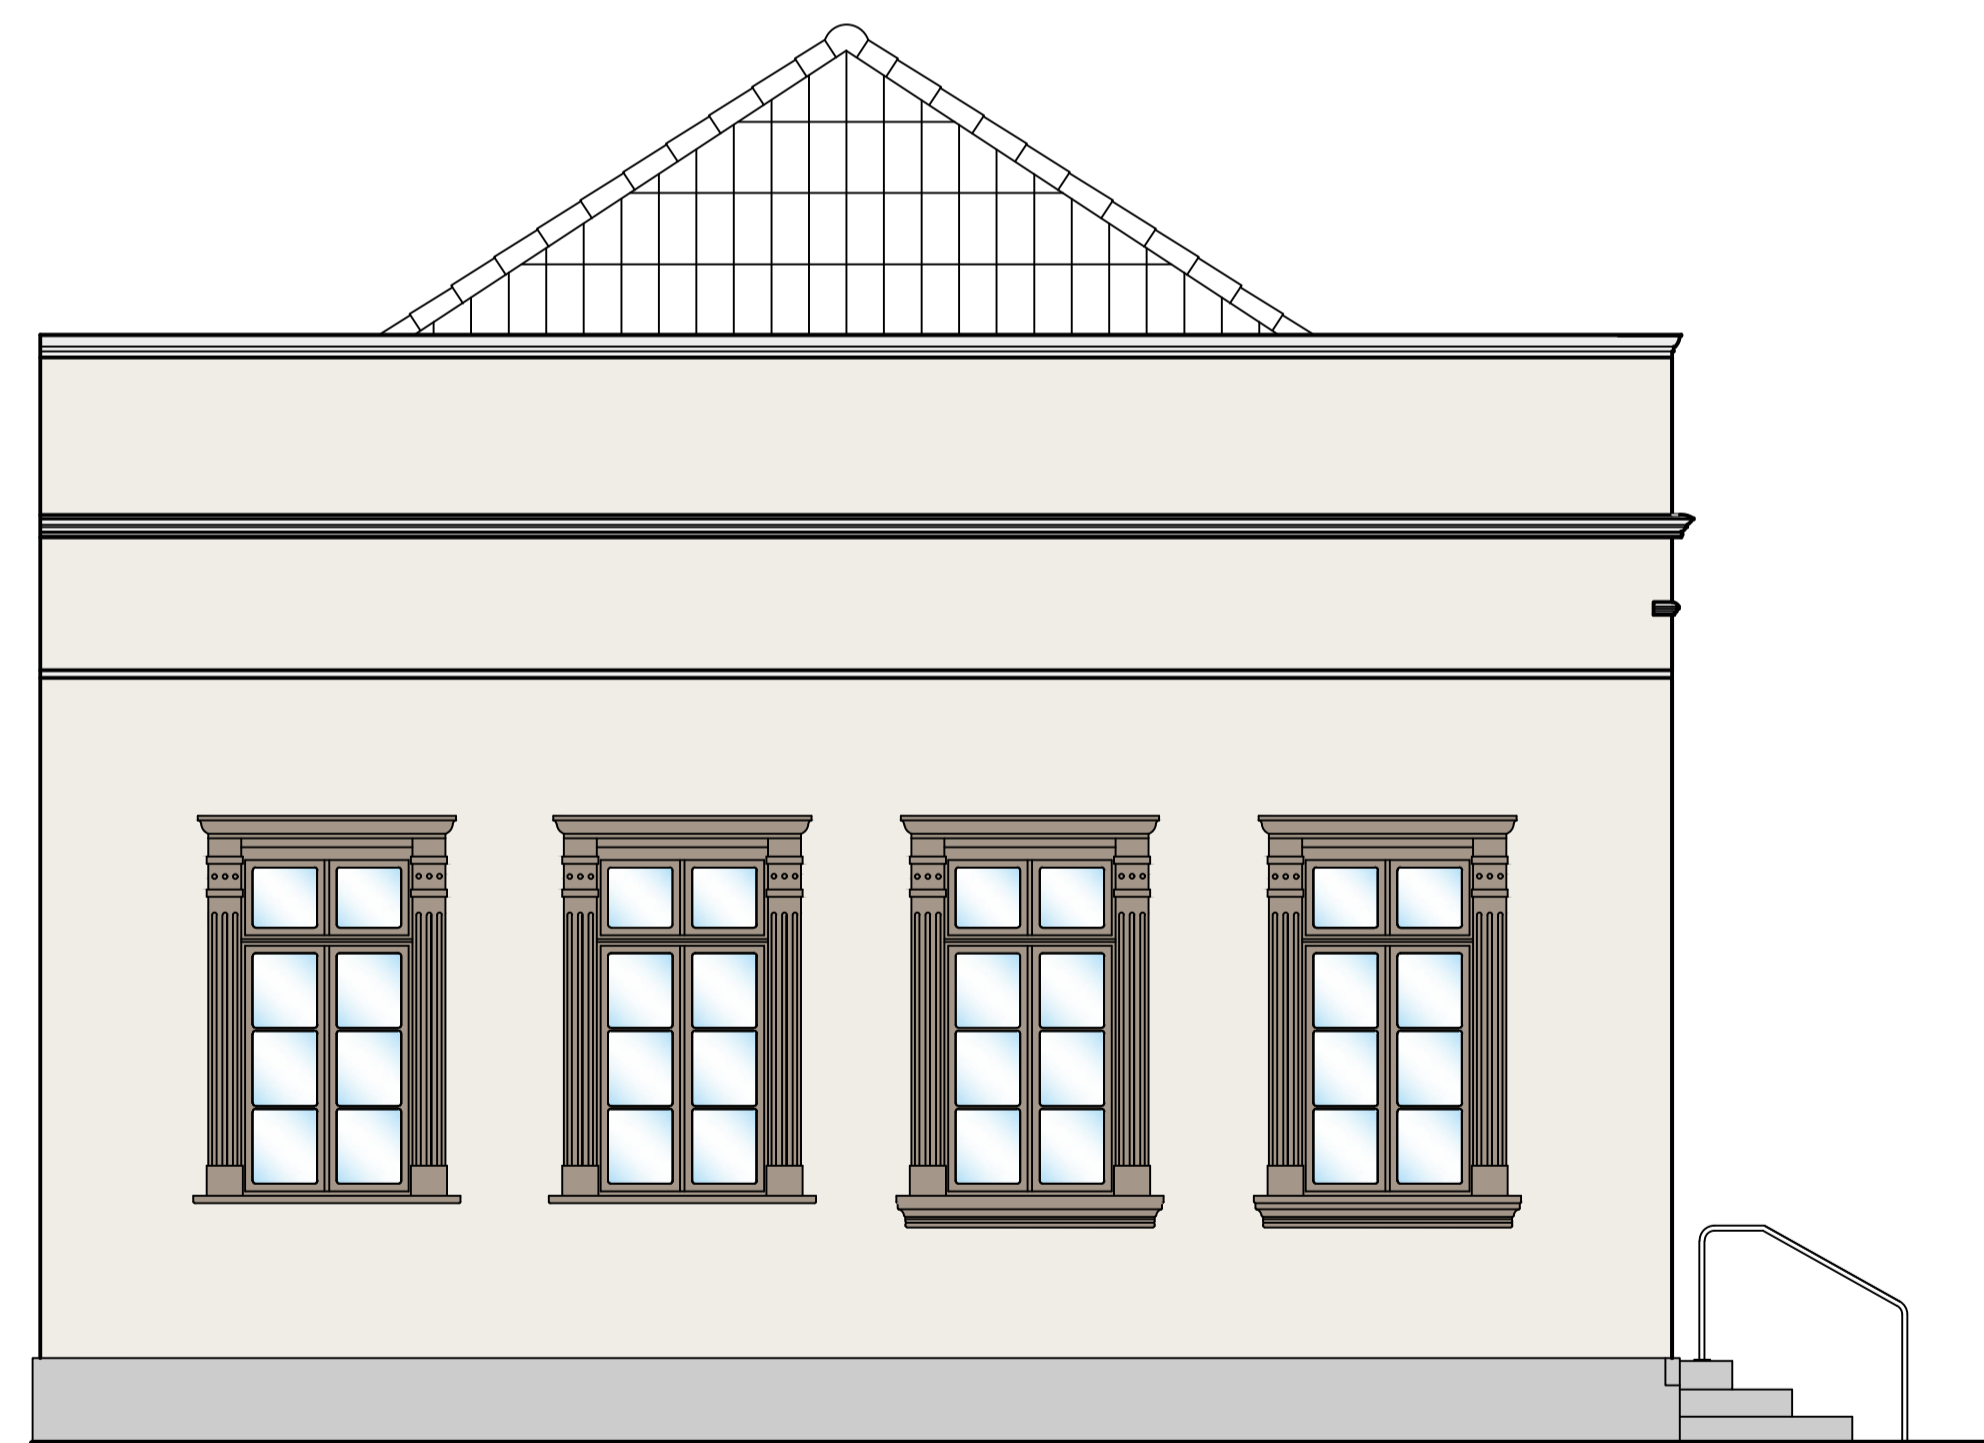

ELEVAÇÃO 04  
ESCALA 1/50

NOTAS:  
TODAS AS MEDIDAS ESTÃO EM METROS, CASO HOUVER DIVERGÊNCIAS ENTRE COTAS E ESCALA  
PREVALECERÃO AS COTAS.

<b>PREFEITURA MUNICIPAL DE CAMPOS NOVOS (SC)</b> <small>RUA EXPEDICIONÁRIO, 323 - CENTRO - FONE (49) 3541-6200 www.camposnovos.sc.gov.br</small>		
SECRETARIA MUNICIPAL DE TRANSPORTES, OBRAS E URBANISMO DEPARTAMENTO DE ENGENHARIA		
OBRA: REFORMA MUSEU E CASA DA CULTURA		
PROJETO: MUSEU	ASSUNTO: ELEVAÇÕES 01,02,03 E 04	ÁREA: 225 m <sup>2</sup>
DATA: DEZEMBRO/2021	LOCAL: PRAÇA LAURO MUELLER - CENTRO	
CÓDIGO CAD: 2021 (obra) Constr. C/Intervenção cultural	RESP. TÉCNICO: PREFEITO MUNICIPAL	
ESCALA CAD: Indicada	FOLHA: 04/04	DESENHO: GABRIELA
GABRIELA BABY BRAGA ARQUITETA E URBANISTA CAU A 99707-2		SÍLVIO ALEXANDRE ZANCANARO