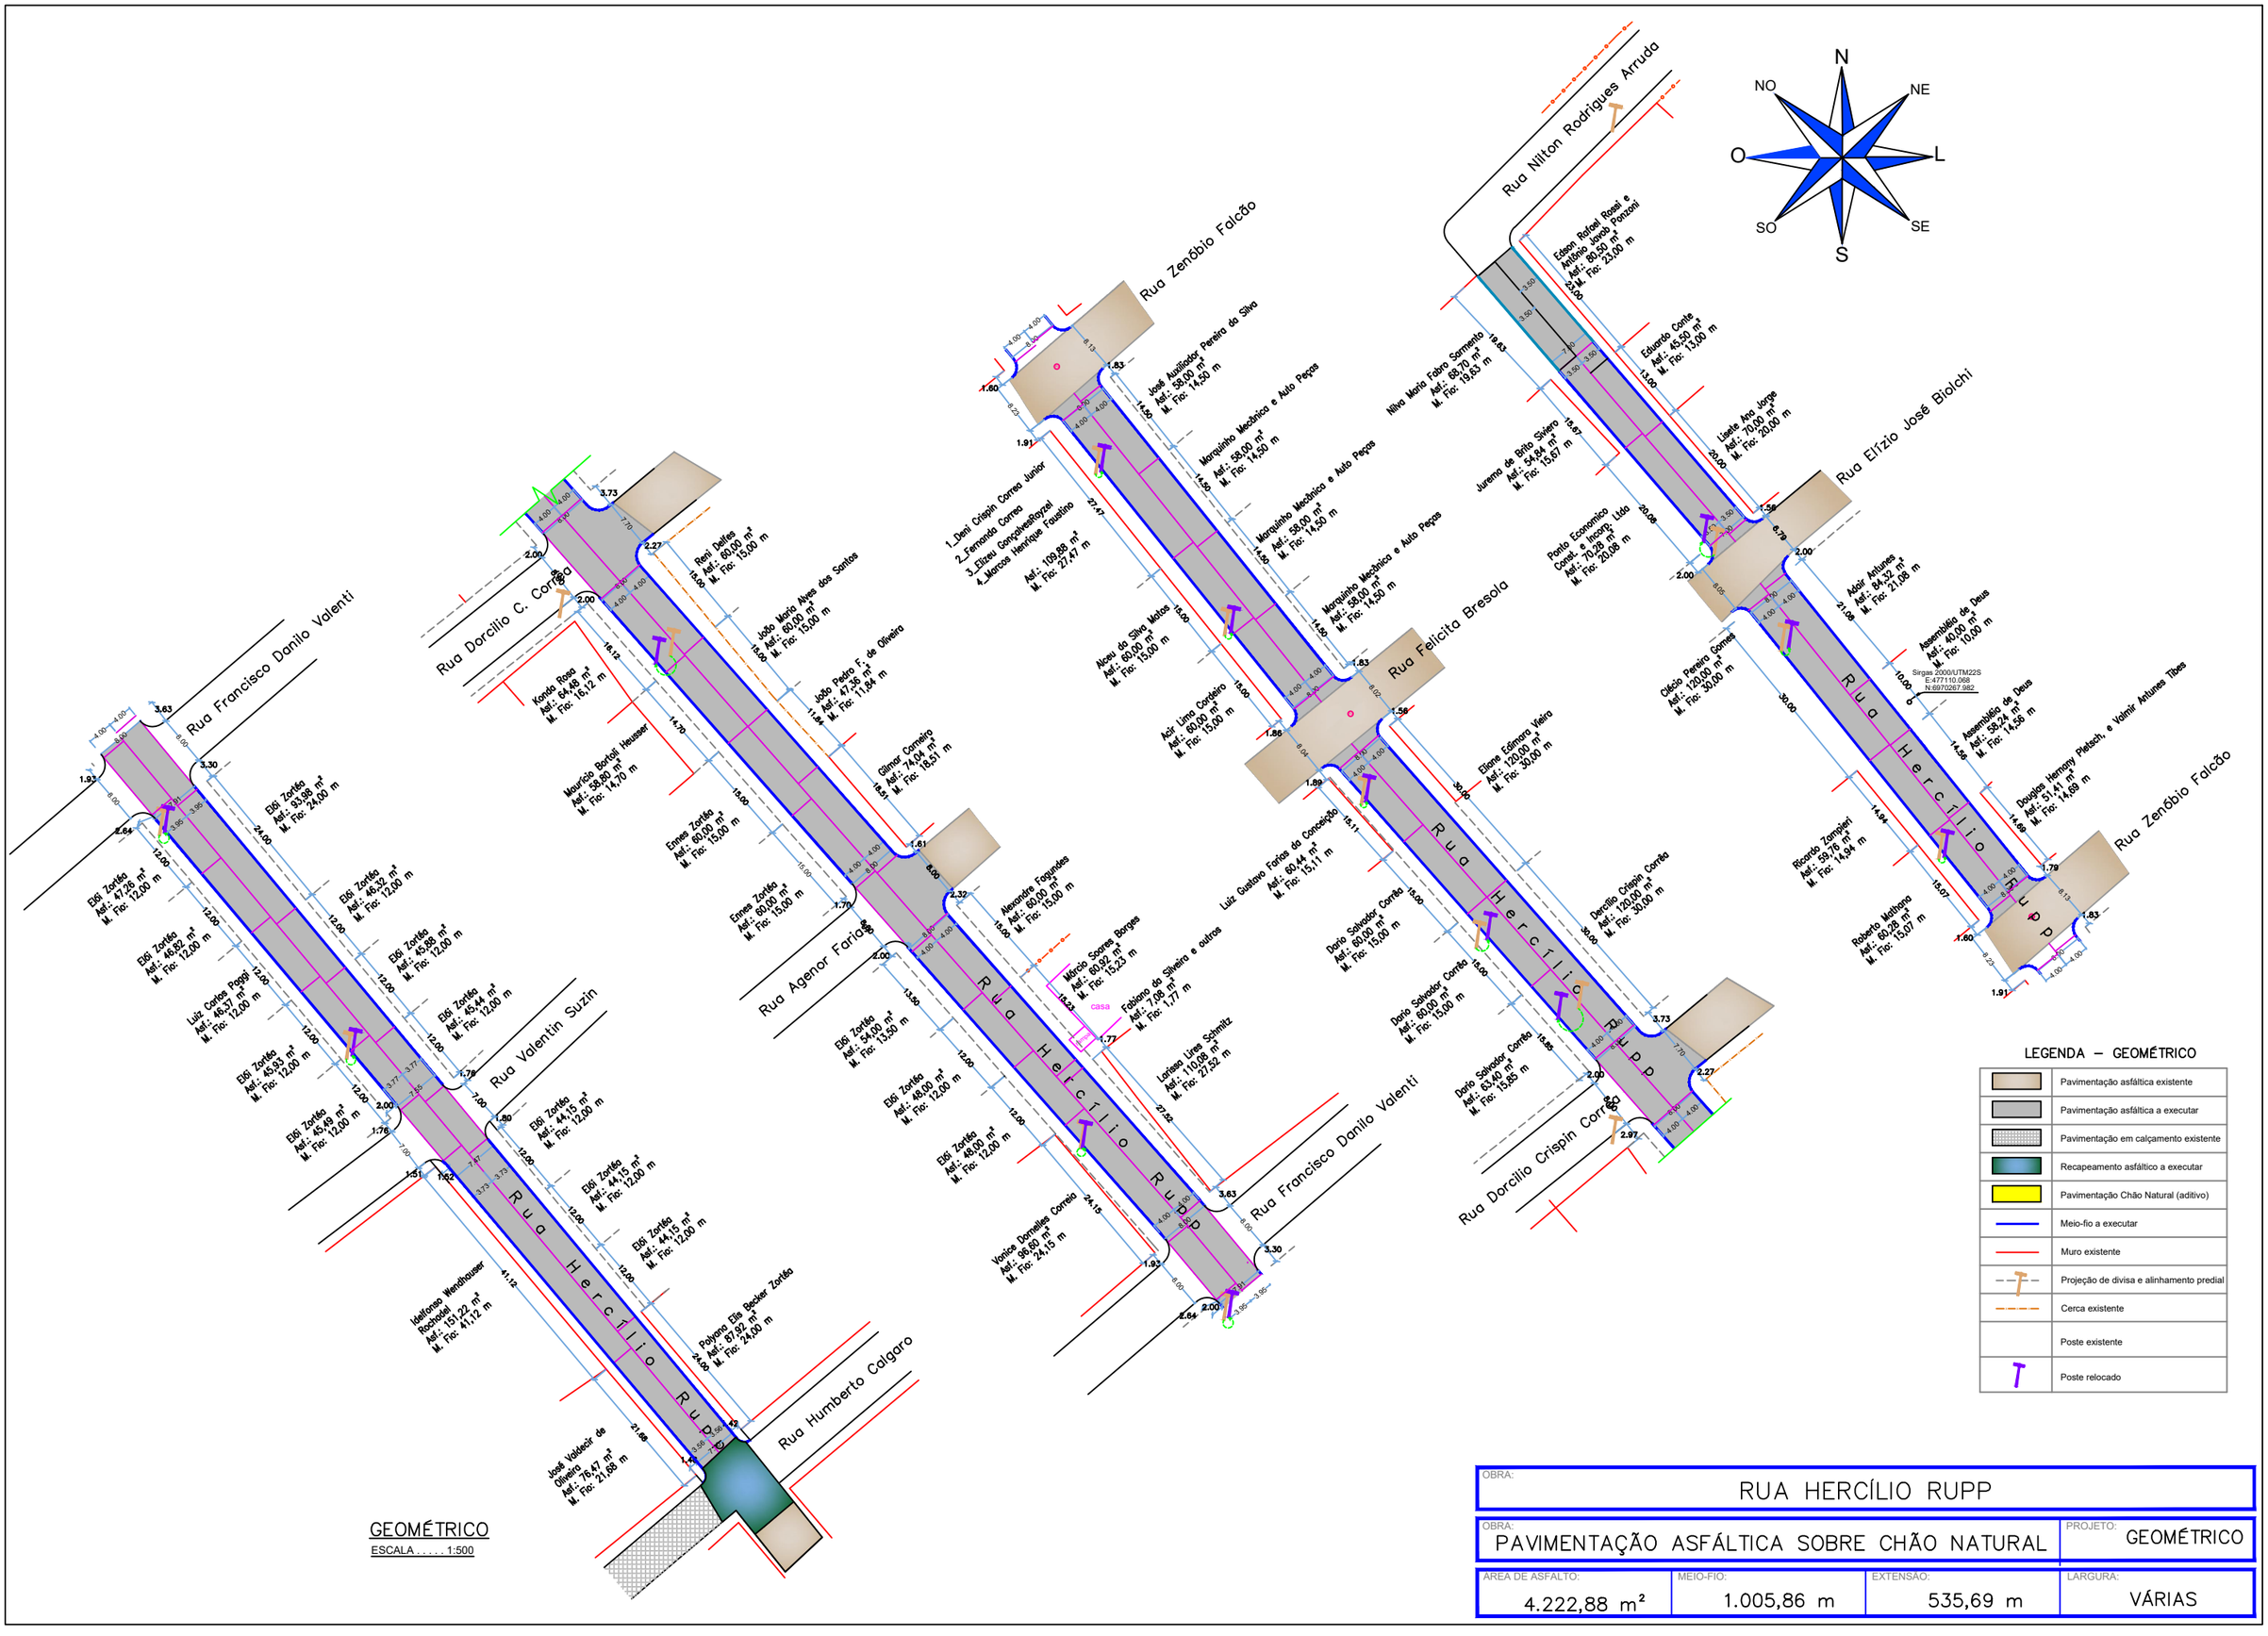
Rua Francisco Danilo Valenti
Rua Dorcilio C. Correa
Rua Zenóbio Falcão
Rua Nilton Rodrigues Arruda
Rua Felicita Bresola
Rua Elízio José Biolchi
Rua Hercílio Rupp
Rua Valentin Suzin
Rua Agenor Farias
Rua Humberto Calgaro
Rua Dorcilio Crispin Correa
N
NO
NE
O
L
SO
SE
S
Sirgas 2000/UTM22S
E:477110.068
N:6970267.982
GEOMÉTRICO
ESCALA 1:500
LEGENDA – GEOMÉTRICO
Pavimentação asfáltica existente
Pavimentação asfáltica a executar
Pavimentação em calçamento existente
Recapeamento asfáltico a executar
Pavimentação Chão Natural (aditivo)
Meio-fio a executar
Muro existente
Projeção de divisa e alinhamento predial
Cerca existente
Poste existente
Poste relocado
OBRA:
RUA HERCÍLIO RUPP
OBRA:
PAVIMENTAÇÃO ASFÁLTICA SOBRE CHÃO NATURAL
PROJETO:
GEOMÉTRICO
ÁREA DE ASFALTO:
4.222,88 m²
MEIO-FIO:
1.005,86 m
EXTENSÃO:
535,69 m
LARGURA:
VÁRIAS