



FACHADA

ESCALA.....1:50

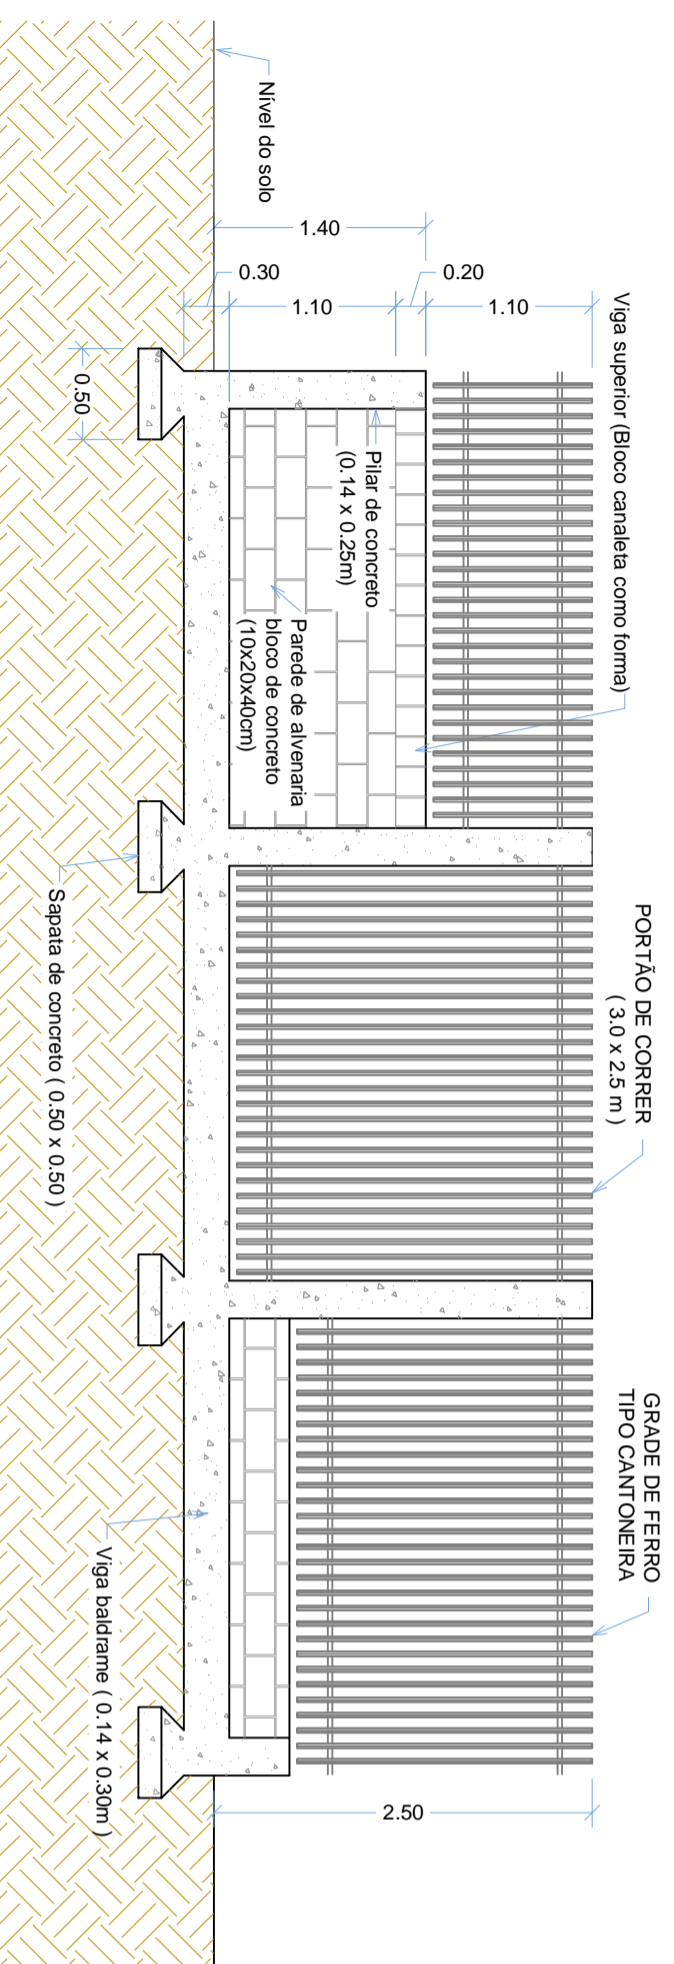





CORTE LONGITUDINAL

ESCALA.....1:50

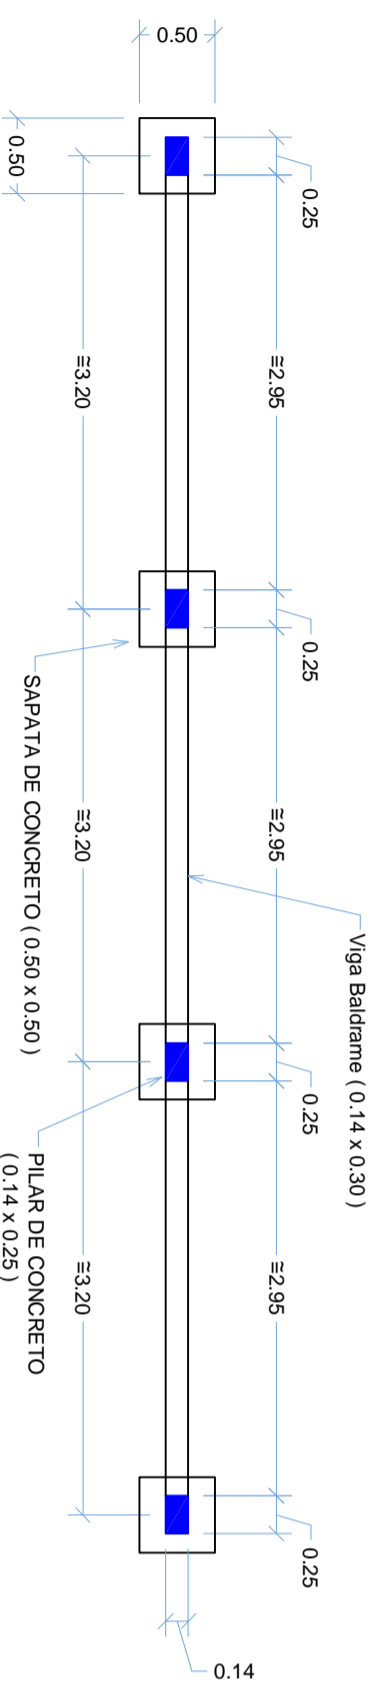


PLANTA BAIXA

ESCALA.....1:50

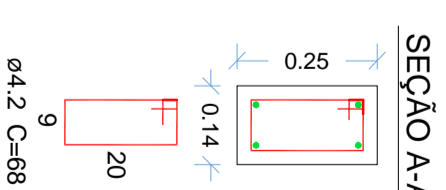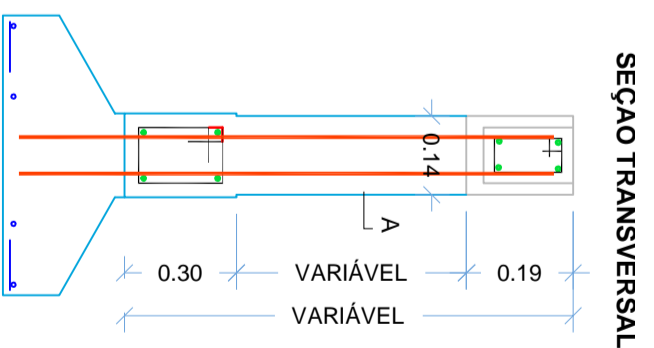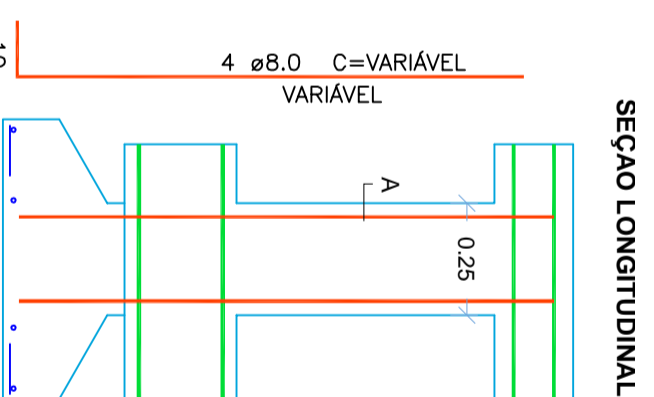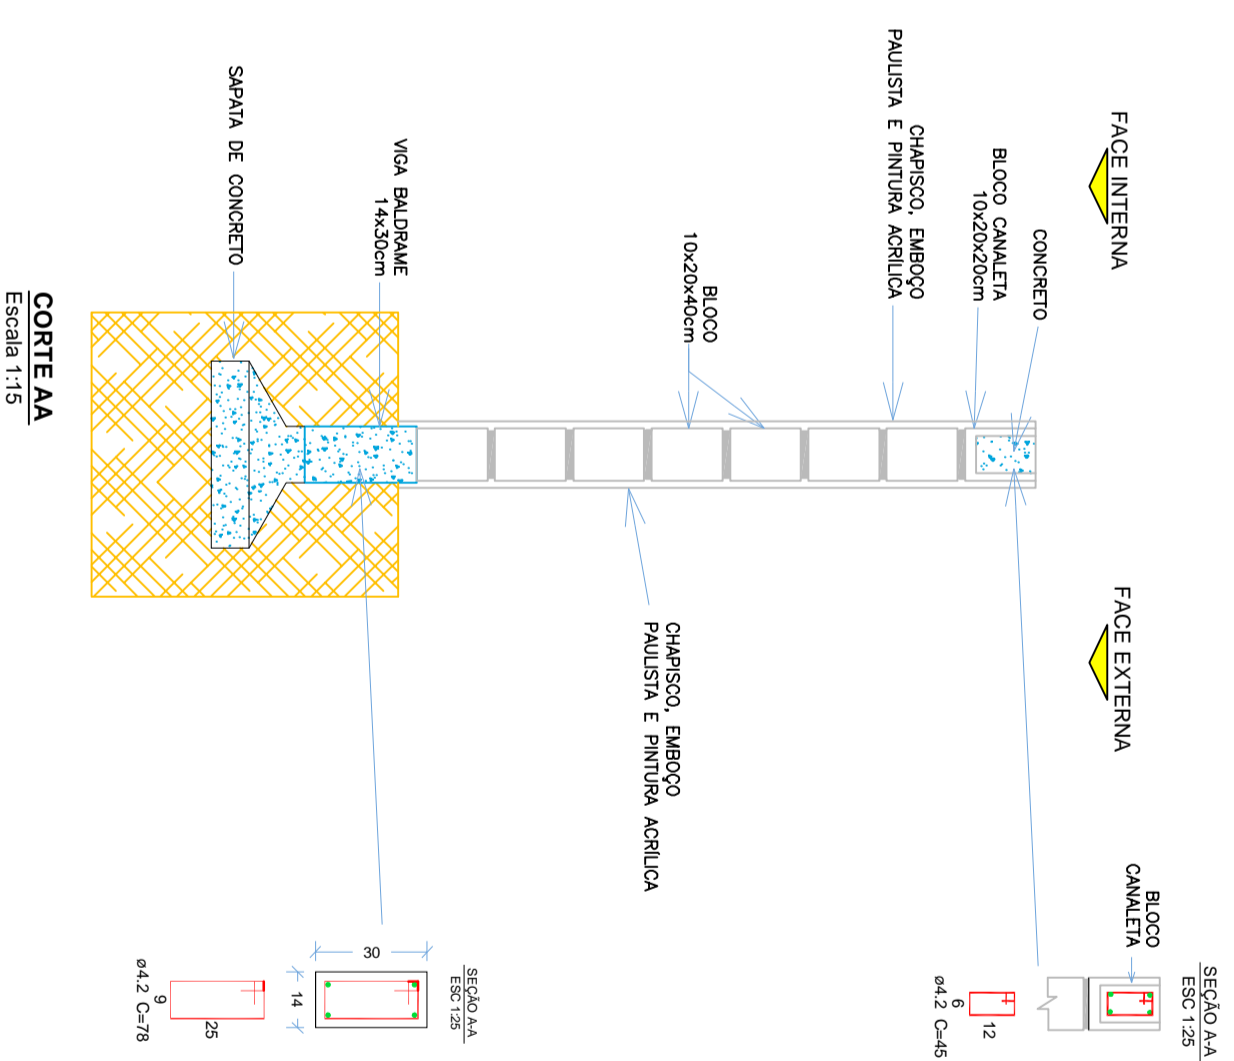

SEÇÃO GÊNÉRICA DOS PILARES

Sem Escala

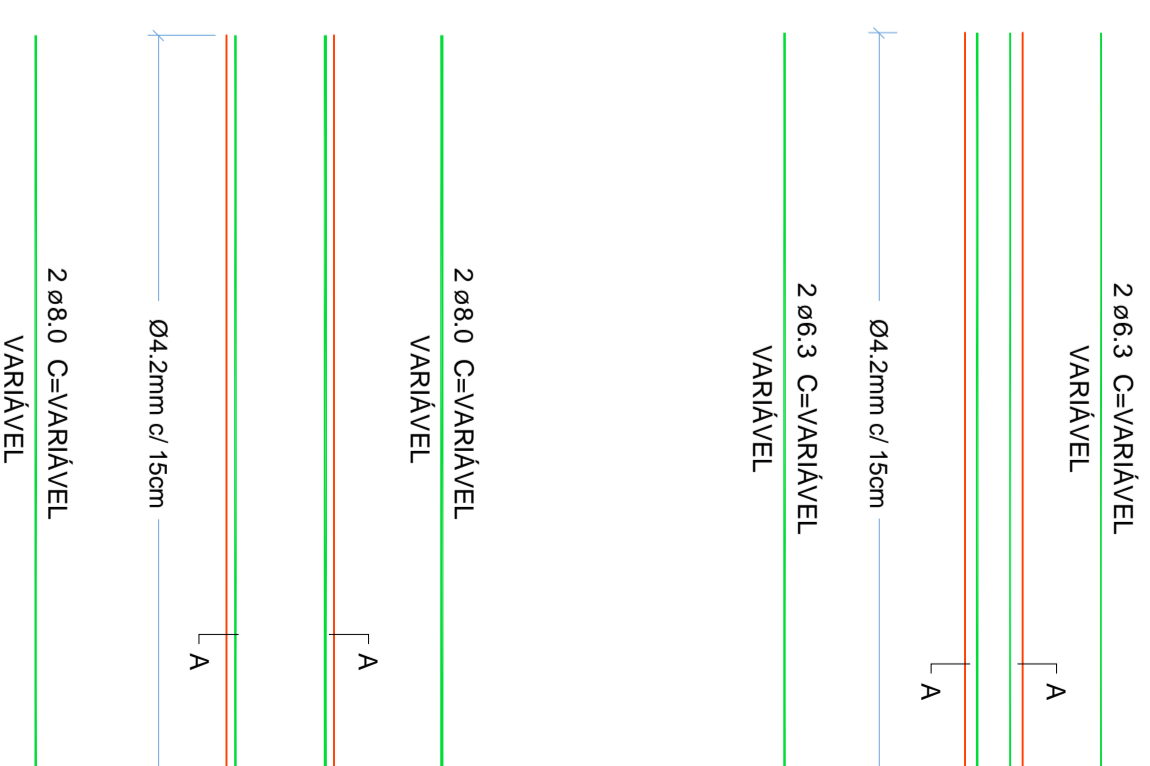

<p><b>PREFEITURA MUNICIPAL DE CAMPOS NOVOS (SC)</b>                  RUA EXPEDIENTÁRIO, 323 - CENTRO - FONE (49) 3641-6200                  SECRETARIA MUNICIPAL DE TRANSPORTES, OBRAS E URBANISMO                  DEPARTAMENTO DE ENGENHARIA</p>		<p><b>REFORMA - POSTO DE SAÚDE</b>                  BAIRRO JARDIM BELA VISTA</p>	
<p>ASSUNTO:                  DETALHES MURO COM GRADE PARA FECHAMENTO DO LOTE</p>	<p>DATA:                  JULHO/2014</p>	<p>LOCAL:                  BAIRRO JARDIM BELA VISTA</p>	<p>PROF. RESPONSÁVEL:                  LAIDES DALAZEN LAIDINES                  CREA - SC 105.168-6                  Engenheira Civil</p>
<p>CODIGO CAD:                  2014 (Des) Constr Civil - Doc. Social - Veda. Sida. LBN.</p>	<p>ESCALA CAD:                  1 : 1</p>	<p>FOLHA:                  02/02</p>	<p>PROF. RESPONSÁVEL:                  NELSON CRUZ</p>
<p>DESENHO:                  LUIZ CARLOS</p>	<p>DATA:                  02/02</p>	<p>PROF. RESPONSÁVEL:                  LAIDES DALAZEN LAIDINES                  CREA - SC 105.168-6                  Engenheira Civil</p>	<p>PROF. RESPONSÁVEL:                  NELSON CRUZ</p>