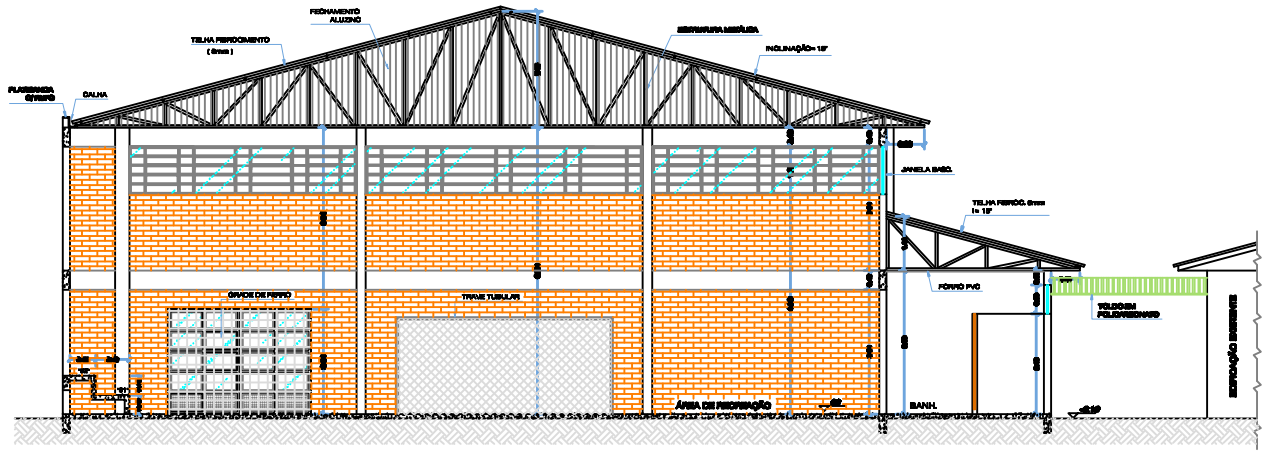

CORTE A-A'

ESCALA.....1:75

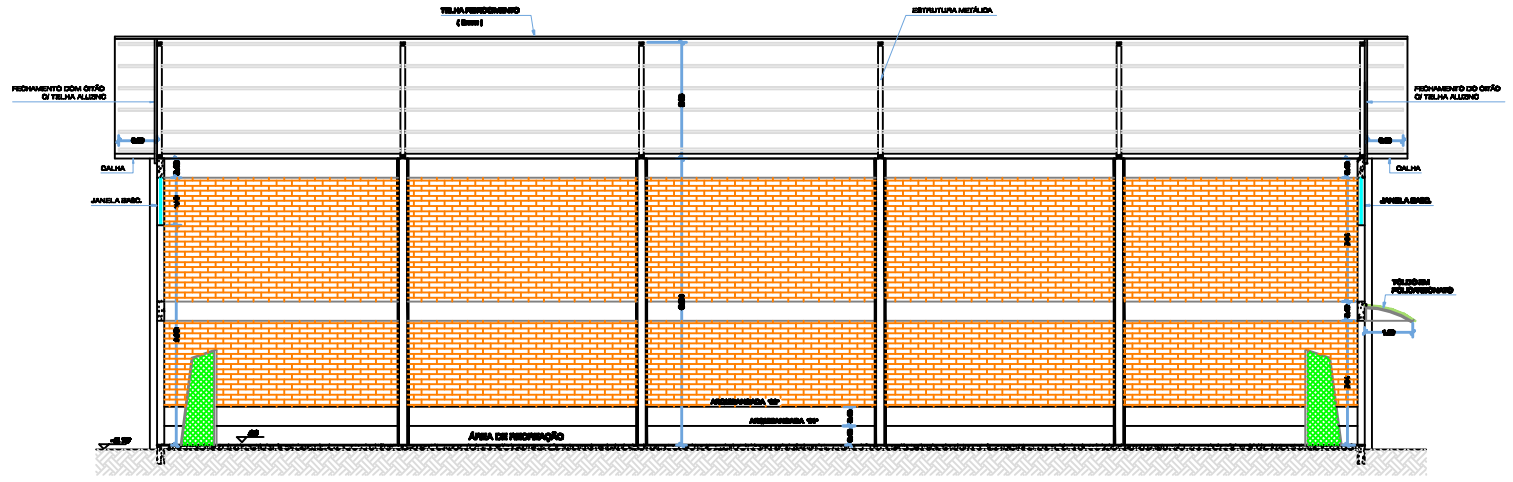

CORTE B-B'

ESCALA.....1:75

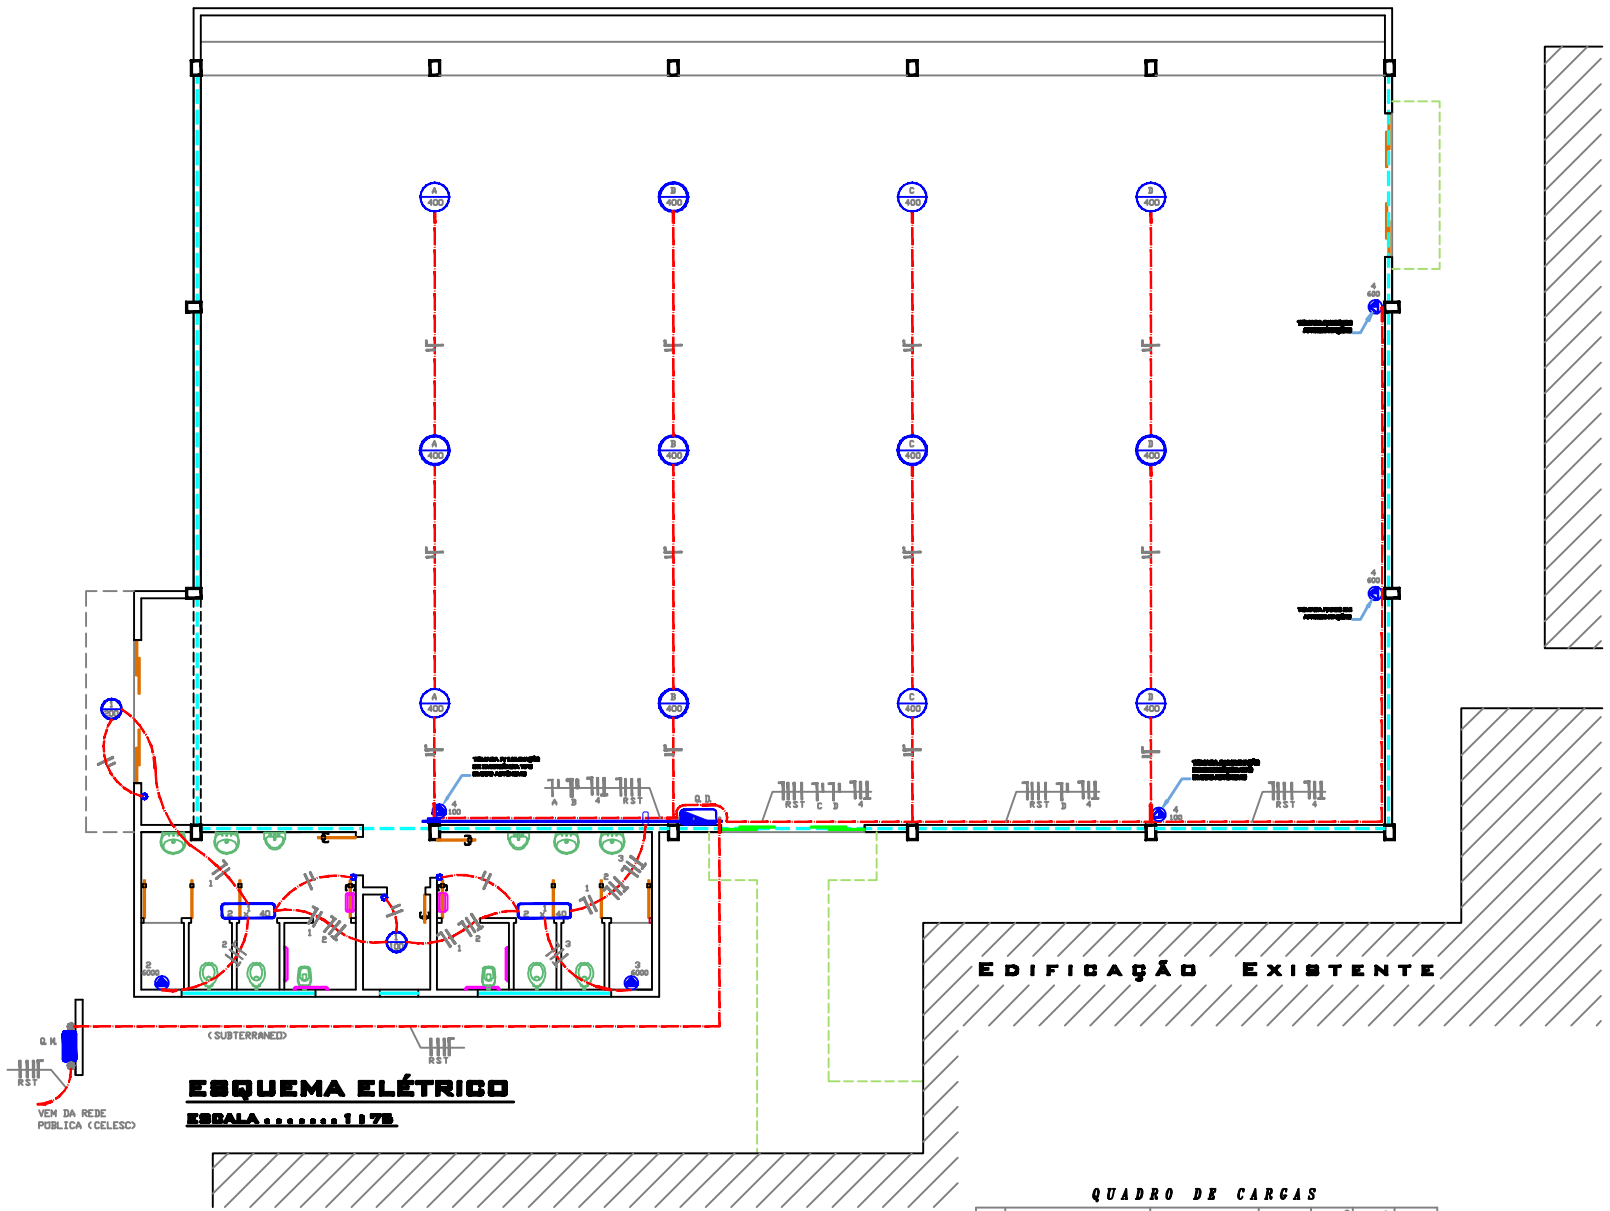

ESQUEMA ELÉTRICO

ESCALA.....1:75

LEGENDA

	INTERRUPTOR SIMPLES A 1,20m DO PISO
	INTERRUPTOR PARALELO A 1,20m DO PISO
	INTERRUPTOR DUPLO A 1,20m
	TOMADA BIPOLAR A 30cm 100W
	TOMADA BIPOLAR A 1,20m 100W
	TOMADA BIPOLAR A 30cm 600W
	TOMADA BIPOLAR A 1,20m 600W
	TOMADA BIPOLAR A 2,10m 4500W
100	LUMINARIA INCANDESCENTE DE TETO 100W
125	PROJETOR P/ LAMPADA VAPOR MERCURIO 125W
400	PROJETOR P/ LAMPADA VAPOR MERCURIO 400W
	LUMINARIA INCANDESCENTE DE PAREDE 200W
	LUMINARIA FLUORESCENTE 2x40W
	QUADRO DE DISTRIBUICAO
	QUADRO DE MEDICAO
	ELETRODUTO - PAREDE, LAJE E TETO
	ELETRODUTO - PISO
	CONDUTOR FASE, NEUTRO, RETORNO E TERRA
	ATERRAMENTO

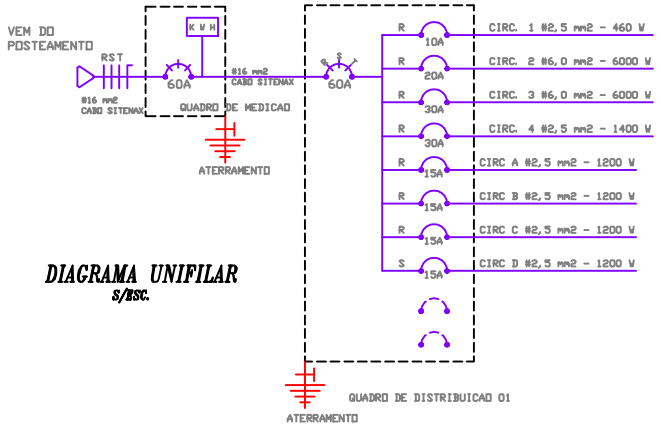

DIAGRAMA UNIFILAR

S/ESC.

QUADRO DE CARGAS

CIRC. Nº	LAMPADAS (W) 40	100	800	400	TOMADAS (W) 100	600	6000	CARGAS (W)	DISJUNTOR (A)	CONDUTOR (mm2)	FASES
1	04	01	01					460	10	2,5	R
2							01	6000	30	6,0	R
3							01	6000	30	6,0	R
4					02	02		1400	15	2,5	R
A				03				1800	15	2,5	R
B				03				1800	15	2,5	R
C				03				1800	15	2,5	R
D				03				1800	15	2,5	S
TOTAL								17860			R S T

FORNECIMENTO EM BAIXA TENSAO ENTRADA DE SERVICO SUBTERRANEA

S/ESC.

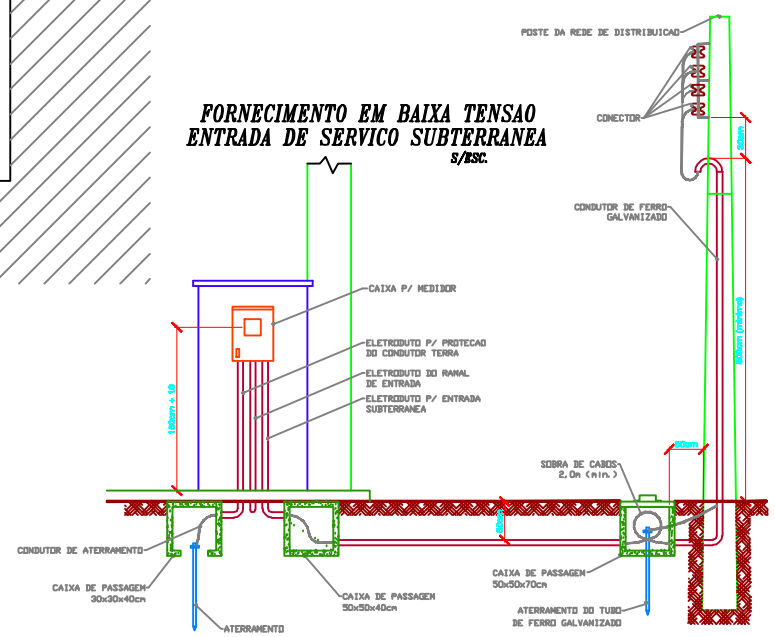

NOTAS:

TODAS AS MEDIDAS SERÃO EM METROS, CASO HOUVER DIVERGÊNCIAS ENTRE COTAS E MEDIDA PREVALECERÁ AS COTAS.

ALTERAÇÃO	DATA	RESPONSÁVEL

PREFEITURA MUNICIPAL DE CAMPOS NOVOS SC

PAÇA EXPEDICIONÁRIO, 555 - CENTRO - FONE 49 3541-0000

SECRETARIA MUNICIPAL DE TRANSPORTES, OBRAS E URBANISMO

DEPARTAMENTO DE ENGENHARIA

OBRA: ÁREA DE RECREAÇÃO COBERTA

ASSUNTO: CORTE A-A' / CORTE B-B' / ESQUEMA ELÉTRICO

DATA: MAIO/2009

LOCAL: G. E. M. JARDIM BELA VISTA

ÁREA DO TERRENO: 1.800,00 m²

ÁREA CONSTRUÍDA: 477,23 m²

ESCALA GRÁF.: 1 : 75

FOLHA: 02/03

DESENHO: LUIZ CARLOS

RESP. PROJETO: CRISTIANE BARBOSA

AREA - 82 81154

RESP. EXECUÇÃO: