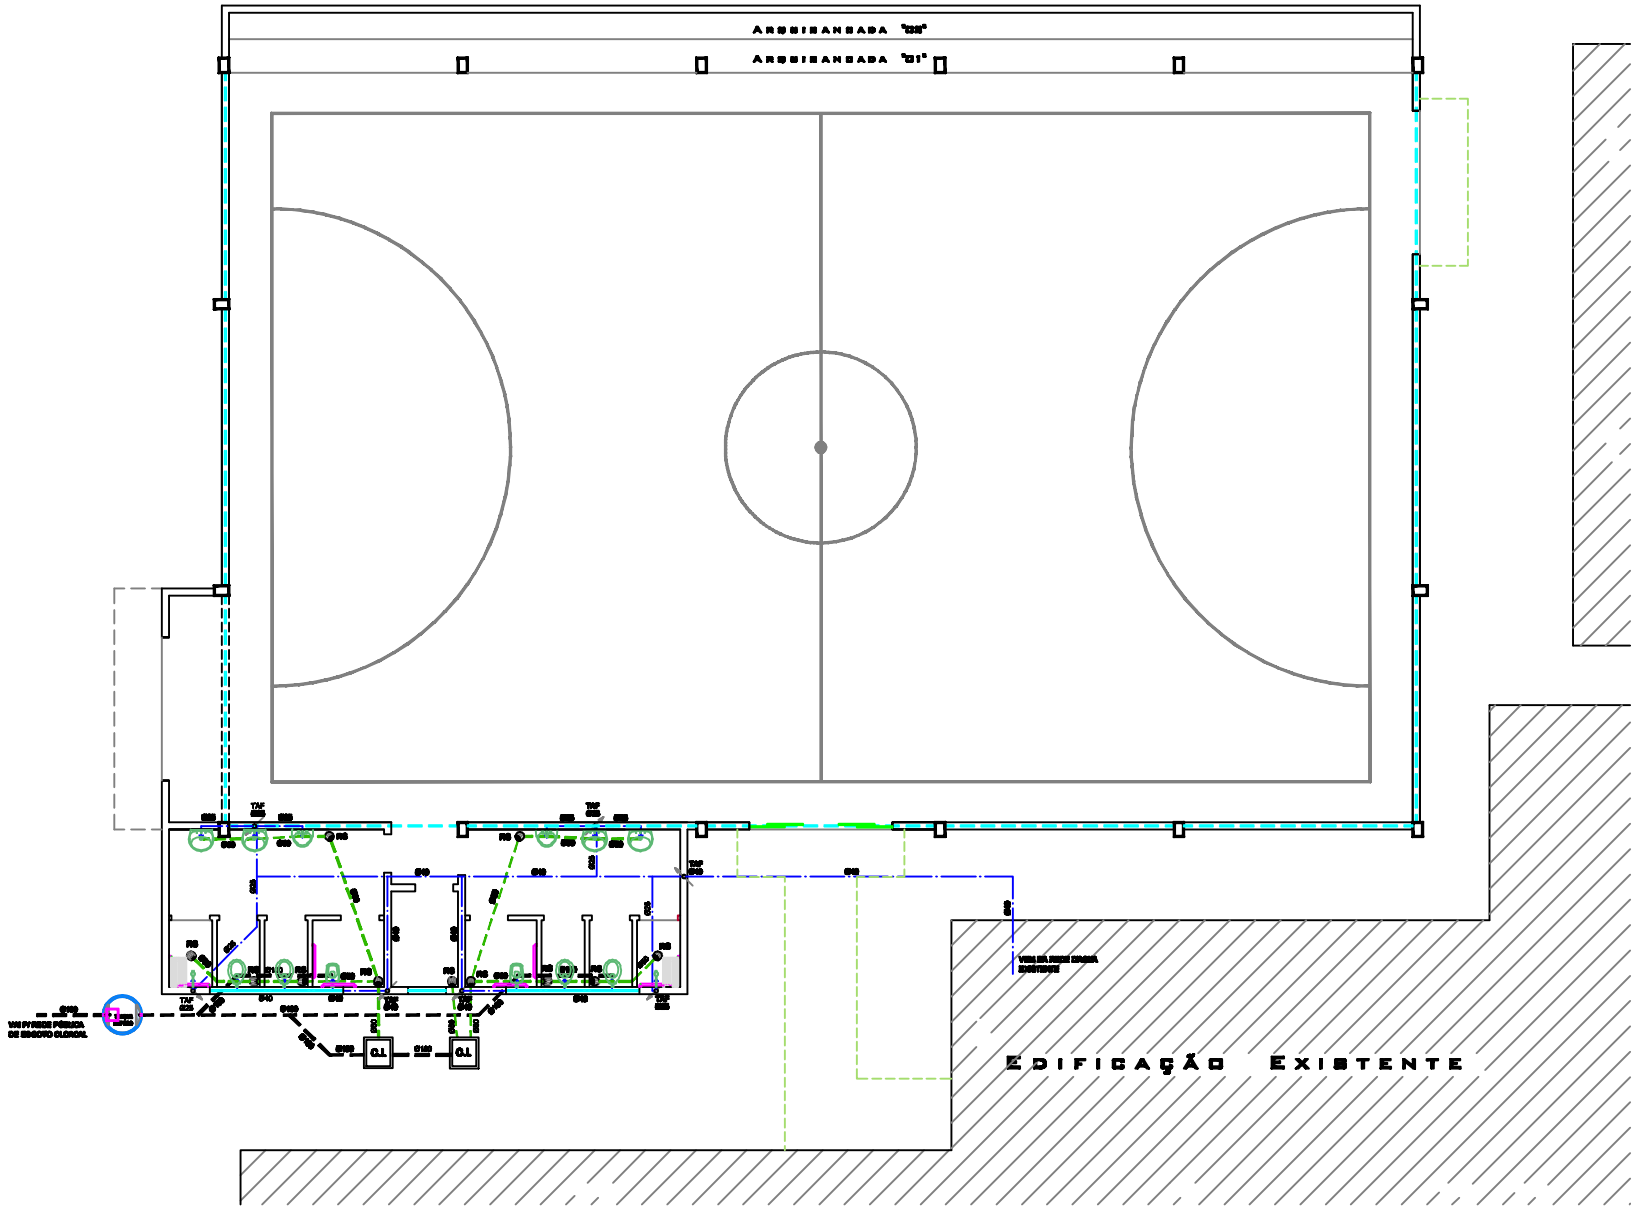

ESQUEMA HIDRO-SANITÁRIO

ESCALA ..... 1 : 75

ESPECIFICAÇÕES E RESUMO

HIDRO-SANIT.

QTD	EQUIPAMENTO	QTD	EQUIPAMENTO
--	TUBO DE ÁGUA FRIA C/ DIÂMETRO INDICADO	--	TAF TUBO DE ÁGUA FRIA
--	TUBO DE ESGOTO ø 50 mm	09	CAIXA DE INSPEÇÃO
--	TUBO DE ESGOTO ø 75 mm	02	CAIXA DE GORDURA
--	TUBO DE ESGOTO ø 100 mm	15	RALO SIFONADO
--	TQE TUBO QUEDA ESGOTO C/ DIÂMETRO INDICADO	01	FOSSA SÉPTICA
--	TQP TUBO QUEDA PLUVIAL C/ DIÂMETRO INDICADO		
02	RESERVATÓRIO D'ÁGUA C/ CAPACIDADE INDICADA		

TANQUE SÉPTICO

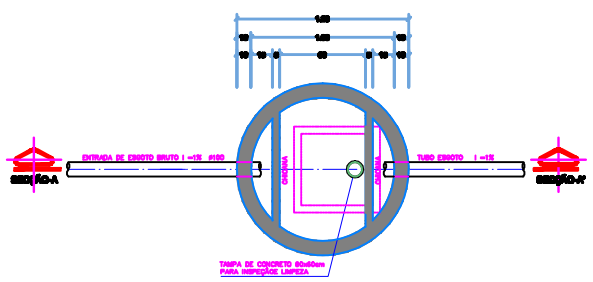

PLANTA BAIXA
TANQUE SÉPTICO
ESCALA 1/50

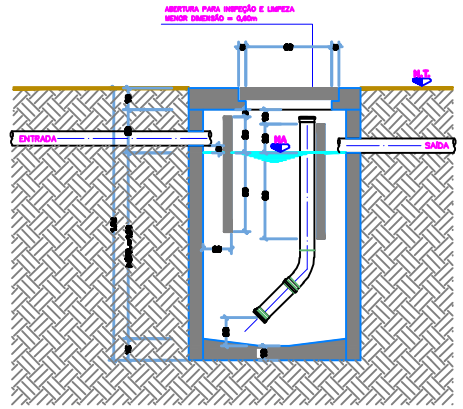

SECÇÃO - AA'
TANQUE SÉPTICO
ESCALA 1/50

OBS:

1 - A LIMPEZA DO TANQUE SÉPTICO (FOSSA SÉPTICA) DEVERÁ SER FEITA ANUALMENTE.

2 - PARA A LIMPEZA DO TANQUE DEVE SER UTILIZADO UMA BOMBA DE RECALQUE, COLOCANDO-SE O MANGOTE DE SUCÇÃO NO POÇO DE SUCÇÃO (DRENAGEM) EXISTENTE NA TAMPA DE INSPEÇÃO.

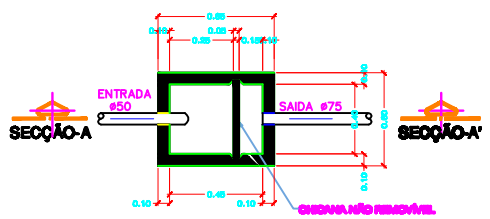

PLANTA BAIXA
CAIXA DE GORDURA
S/ ESCALA

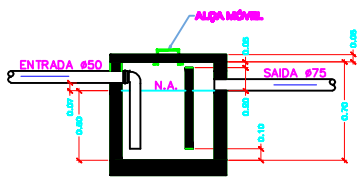

CORTE -AA'
CAIXA DE GORDURA
S/ ESCALA

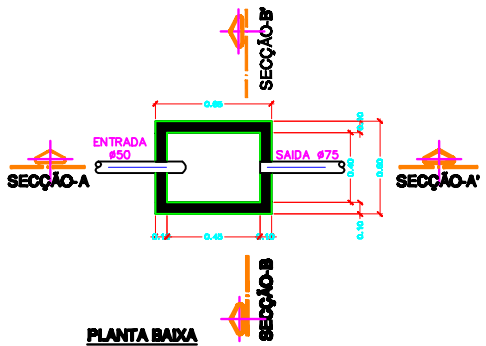

PLANTA BAIXA
CAIXA DE INSPEÇÃO
S/ ESCALA

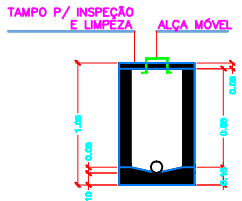

CORTE -BB'
CAIXA DE INSPEÇÃO
S/ ESCALA

NOTAS:
TODAS AS MEDIDAS ESTÃO EM METROS, CASO HOUVER DIVERGÊNCIAS ENTRE COTAS E ESCALA PREVALECERÃO AS COTAS.

ALTERAÇÃO	DATA	RESPONSÁVEL

PREFEITURA MUNICIPAL DE CAMPOS NOVOS SC
RUA EDIPO DOMINGUES, 285 - CENTRO - FONE (0**49) 3541-0000 www.camposnovos.sc.gov.br
SECRETARIA MUNICIPAL DE TRANSPORTES, OBRAS E URBANISMO
DEPARTAMENTO DE ENGENHARIA

OBRA: ÁREA DE RECREAÇÃO COBERTA

ASSUNTO: ESQUEMA HIDRO-SANITÁRIO

DATA: MAIO/2009
LOCAL: G. E. M. JARDIM BELA VISTA
ÁREA DO TERRENO: 1.800,00 m²
ÁREA CONSTRUÍDA: 477,23 m²
ESCALA ORIG.: 1 : 75
FOLHA: 03/03
DESENHO: LUIZ CARLOS
RESP. PROJETO: CRISTIANE BARBOSA CREA - SC 51113-9 ENG. SYS.
RESP. EXECUÇÃO: