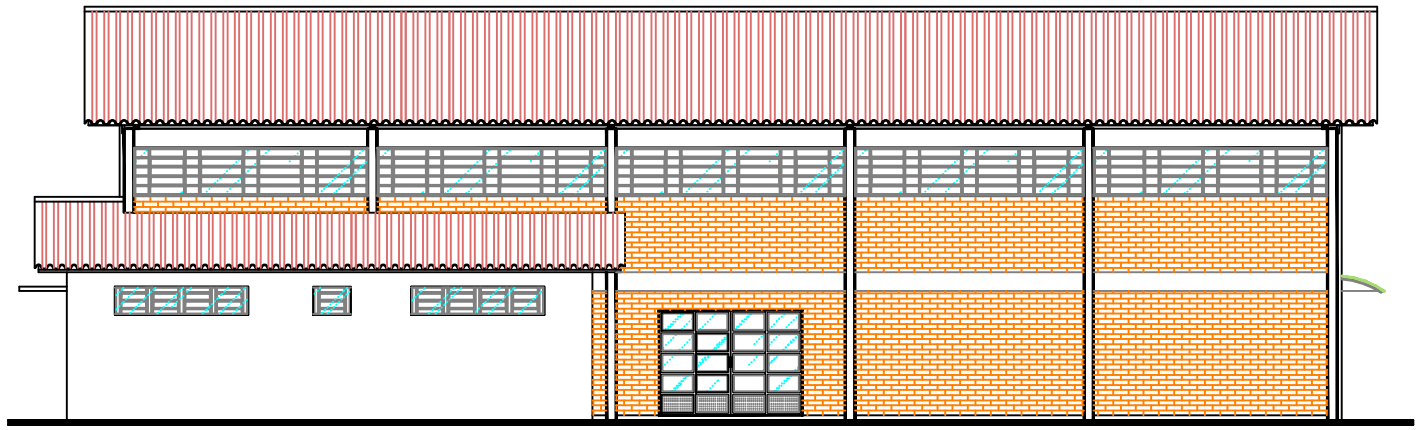

FACHADA LATERAL

ESCALA . . . . 1 : 75

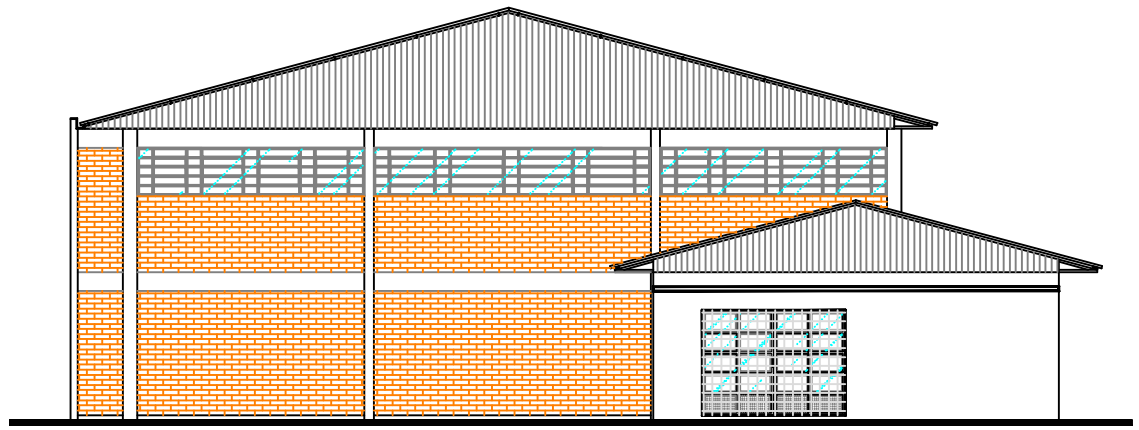

FACHADA FRONTAL

ESCALA . . . . 1 : 75

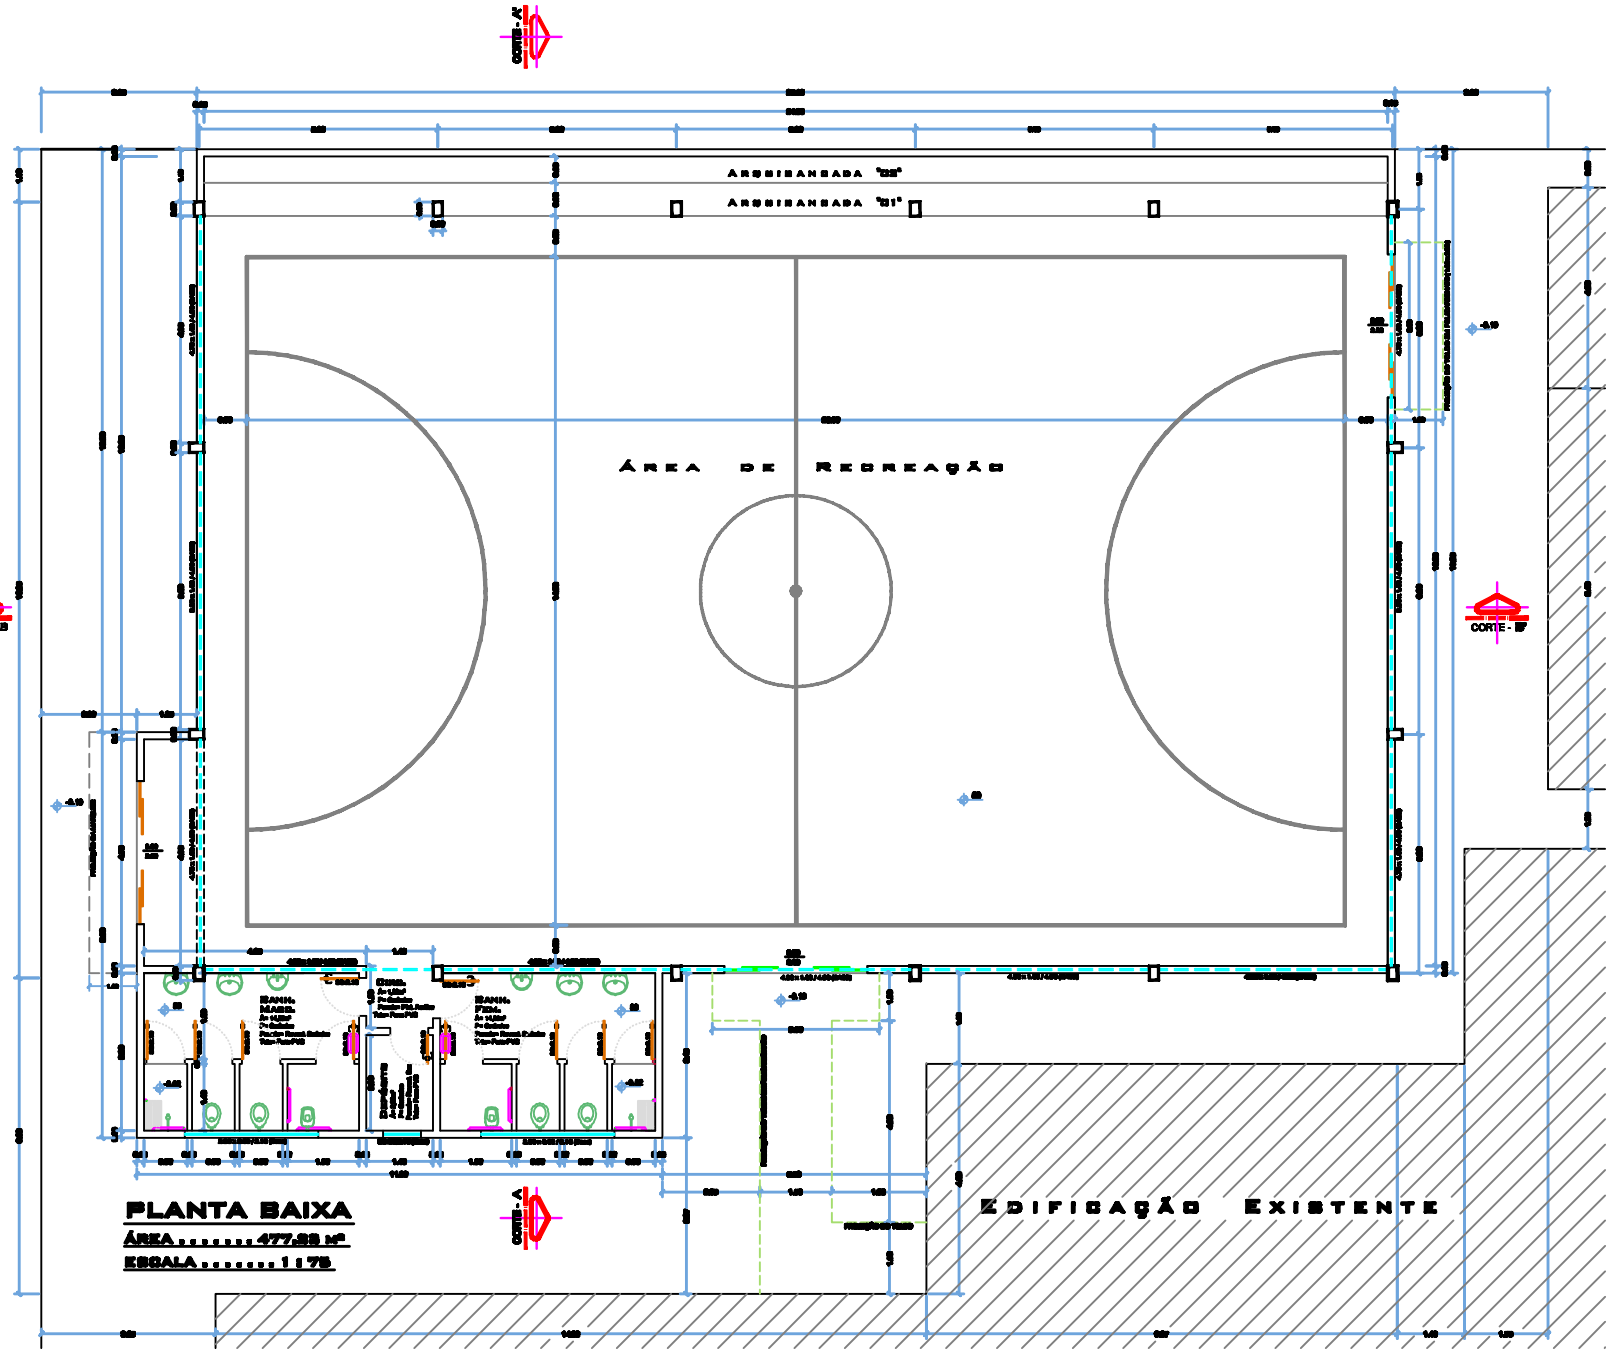

PLANTA BAIXA

ÁREA . . . . . 477,23 m²

ESCALA . . . . . 1 : 75

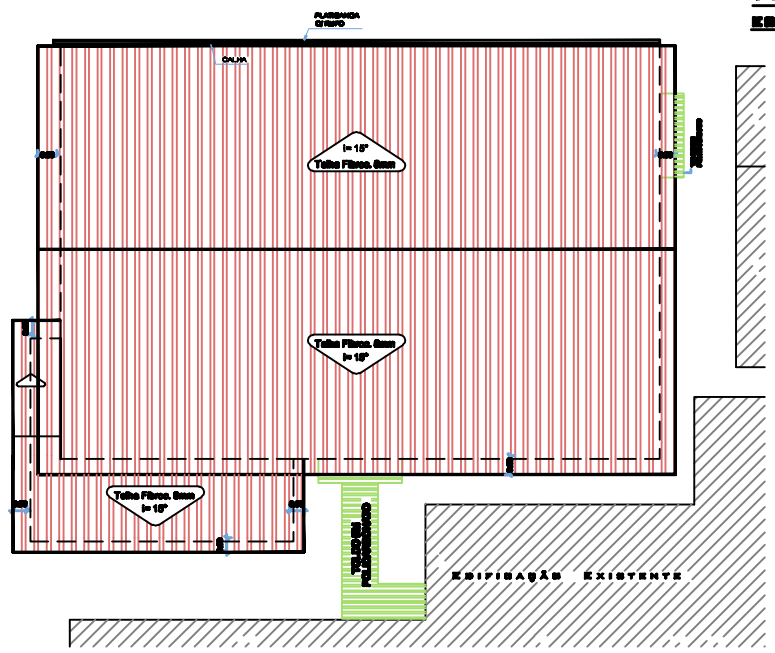

COBERTURA

ESCALA . . . . . 1 : 150

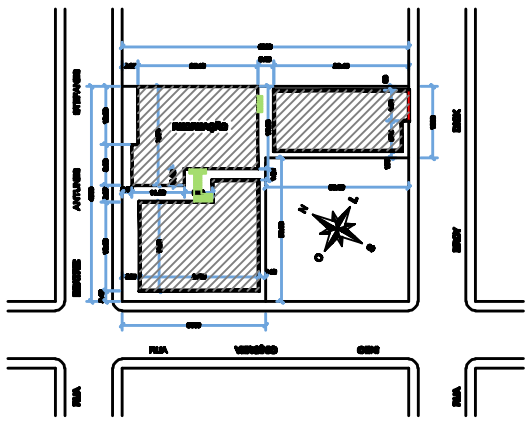

SITUAÇÃO E LOCAÇÃO

ESCALA . . . . . 1 : 750

NOTAS:

TODAS AS MEDIDAS ESTÃO EM METROS, CASO HOUVER DIVERGÊNCIAS ENTRE COTAS E ESCALA PREVALECERÃO AS COTAS.

ALTERAÇÃO	DATA	RESPONSÁVEL

PREFEITURA MUNICIPAL DE CAMPOS NOVOS SC

SECRETARIA MUNICIPAL DE TRANSPORTES, OBRAS E URBANISMO
DEPARTAMENTO DE ENGENHARIA

OBRA: ÁREA DE RECREAÇÃO COBERTA

ASSUNTO: PLANTA BAIXA / FACHADA SUL / FACHADA LESTE / COBERTURA / SITUAÇÃO E LOCAÇÃO

DATA: MAIO/2009

LOCAL: G. E. M. JARDIM BELA VISTA

ÁREA DO TERRENO: 1.600,00 m²

ÁREA CONSTRUÍDA: 477,23 m²

RESP. PROJETO:

RESP. EXECUÇÃO:

ESCALA GRÁF.: 1 : 75

FOLHA: 01/03

DESENHO: LUIZE CARLOS

CRISTIANE BARBOSA
CREA - SC 81112-9
Eng. Civil