



NOTAS:
TODAS AS MEDIDAS ESTÃO EM METROS, CASO HOUVER DIVERGENCIAS ENTRE COTAS E ESCALA
PREVALERÃO AS COTAS.

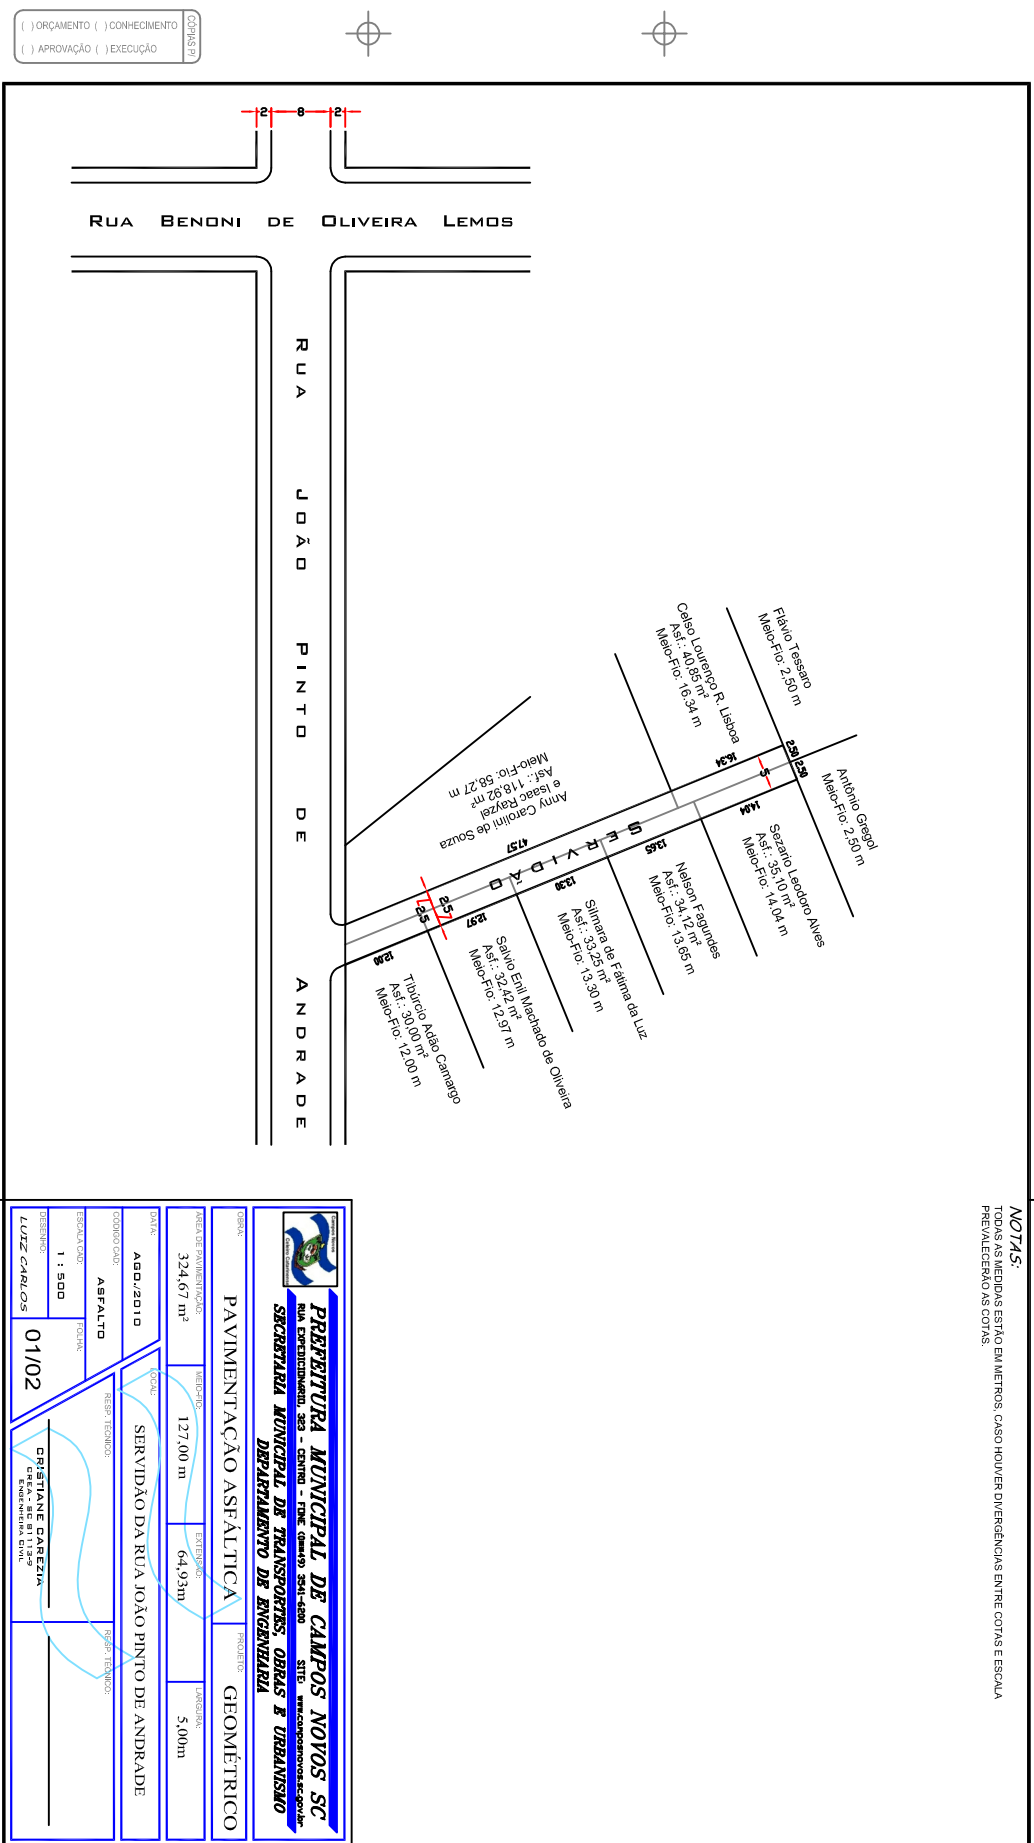

<p>PREFEITURA MUNICIPAL DE CAMPOS NOVOS SC RUA CRISTÓVÃO COLARES, 323 - CENTRO - FONE: (51) 3541-4500 - SITE: www.camposnovos.sc.gov.br SECRETARIA MUNICIPAL DE TRANSPORTES, OBRAS E URBANISMO DEPARTAMENTO DE ENGENHARIA</p>		<p>PROJETO: GEOMETRICO</p>	
ÁREA DE PAVIMENTAÇÃO:	324,67 m²	VALORES:	64,93m
DATA:	AGO./2010	ESTRUTURA:	5,00m
ESCALA:	1:500	PROJETO:	SERVIDÃO DA RUA JOÃO PINTO DE ANDRADE
PROJETO:	ASFALTO	RESP. TÉCNICO:	CRISTIANE GABEZIA CREA: 56.811/3-0
COORDENADOR:	LUIZ CARLOS	PROJETO:	01/02

NOTAS:
TODAS AS MEDIDAS ESTÃO EM METROS, CASO HOUVER DIVERGENCIAS ENTRE COTAS E ESCALA
PREVALERÃO AS COTAS.

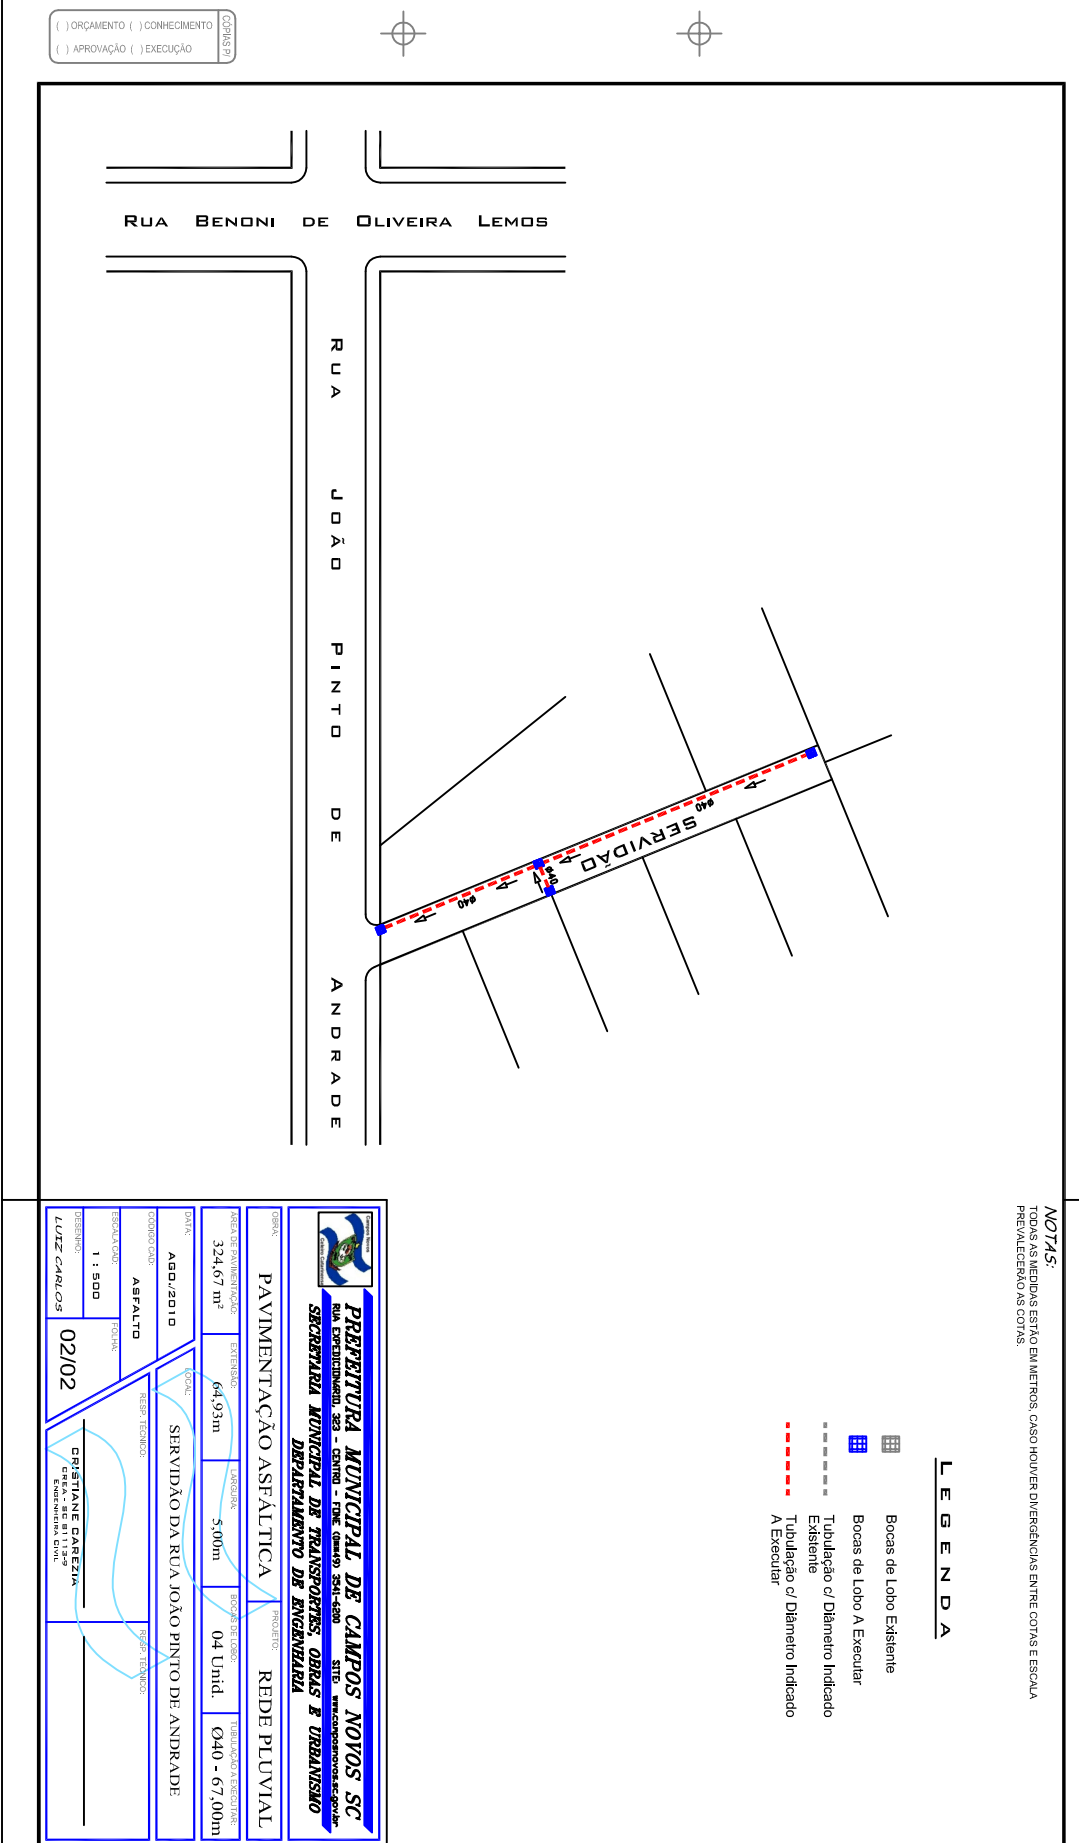

<p>PREFEITURA MUNICIPAL DE CAMPOS NOVOS SC RUA CRISTÓVÃO COLARES, 323 - CENTRO - FONE: (51) 3541-4500 - SITE: www.camposnovos.sc.gov.br SECRETARIA MUNICIPAL DE TRANSPORTES, OBRAS E URBANISMO DEPARTAMENTO DE ENGENHARIA</p>		<p>PROJETO: REDE PLUVIAL</p>	
ÁREA DE PAVIMENTAÇÃO:	324,67 m²	VALORES:	64,93m
DATA:	AGO./2010	ESTRUTURA:	04 Unid.
ESCALA:	1:500	PROJETO:	SERVIDÃO DA RUA JOÃO PINTO DE ANDRADE
PROJETO:	ASFALTO	RESP. TÉCNICO:	CRISTIANE GABEZIA CREA: 56.811/3-0
COORDENADOR:	LUIZ CARLOS	PROJETO:	02/02

- LEGENDA**
- Bocas de Lobo Existentes
 - Bocas de Lobo A Executar
 - Tubulação c/ Diâmetro Indicado Existente
 - Tubulação c/ Diâmetro Indicado A Executar