



**CORTE A-A'**  
ESC ..... 1:75

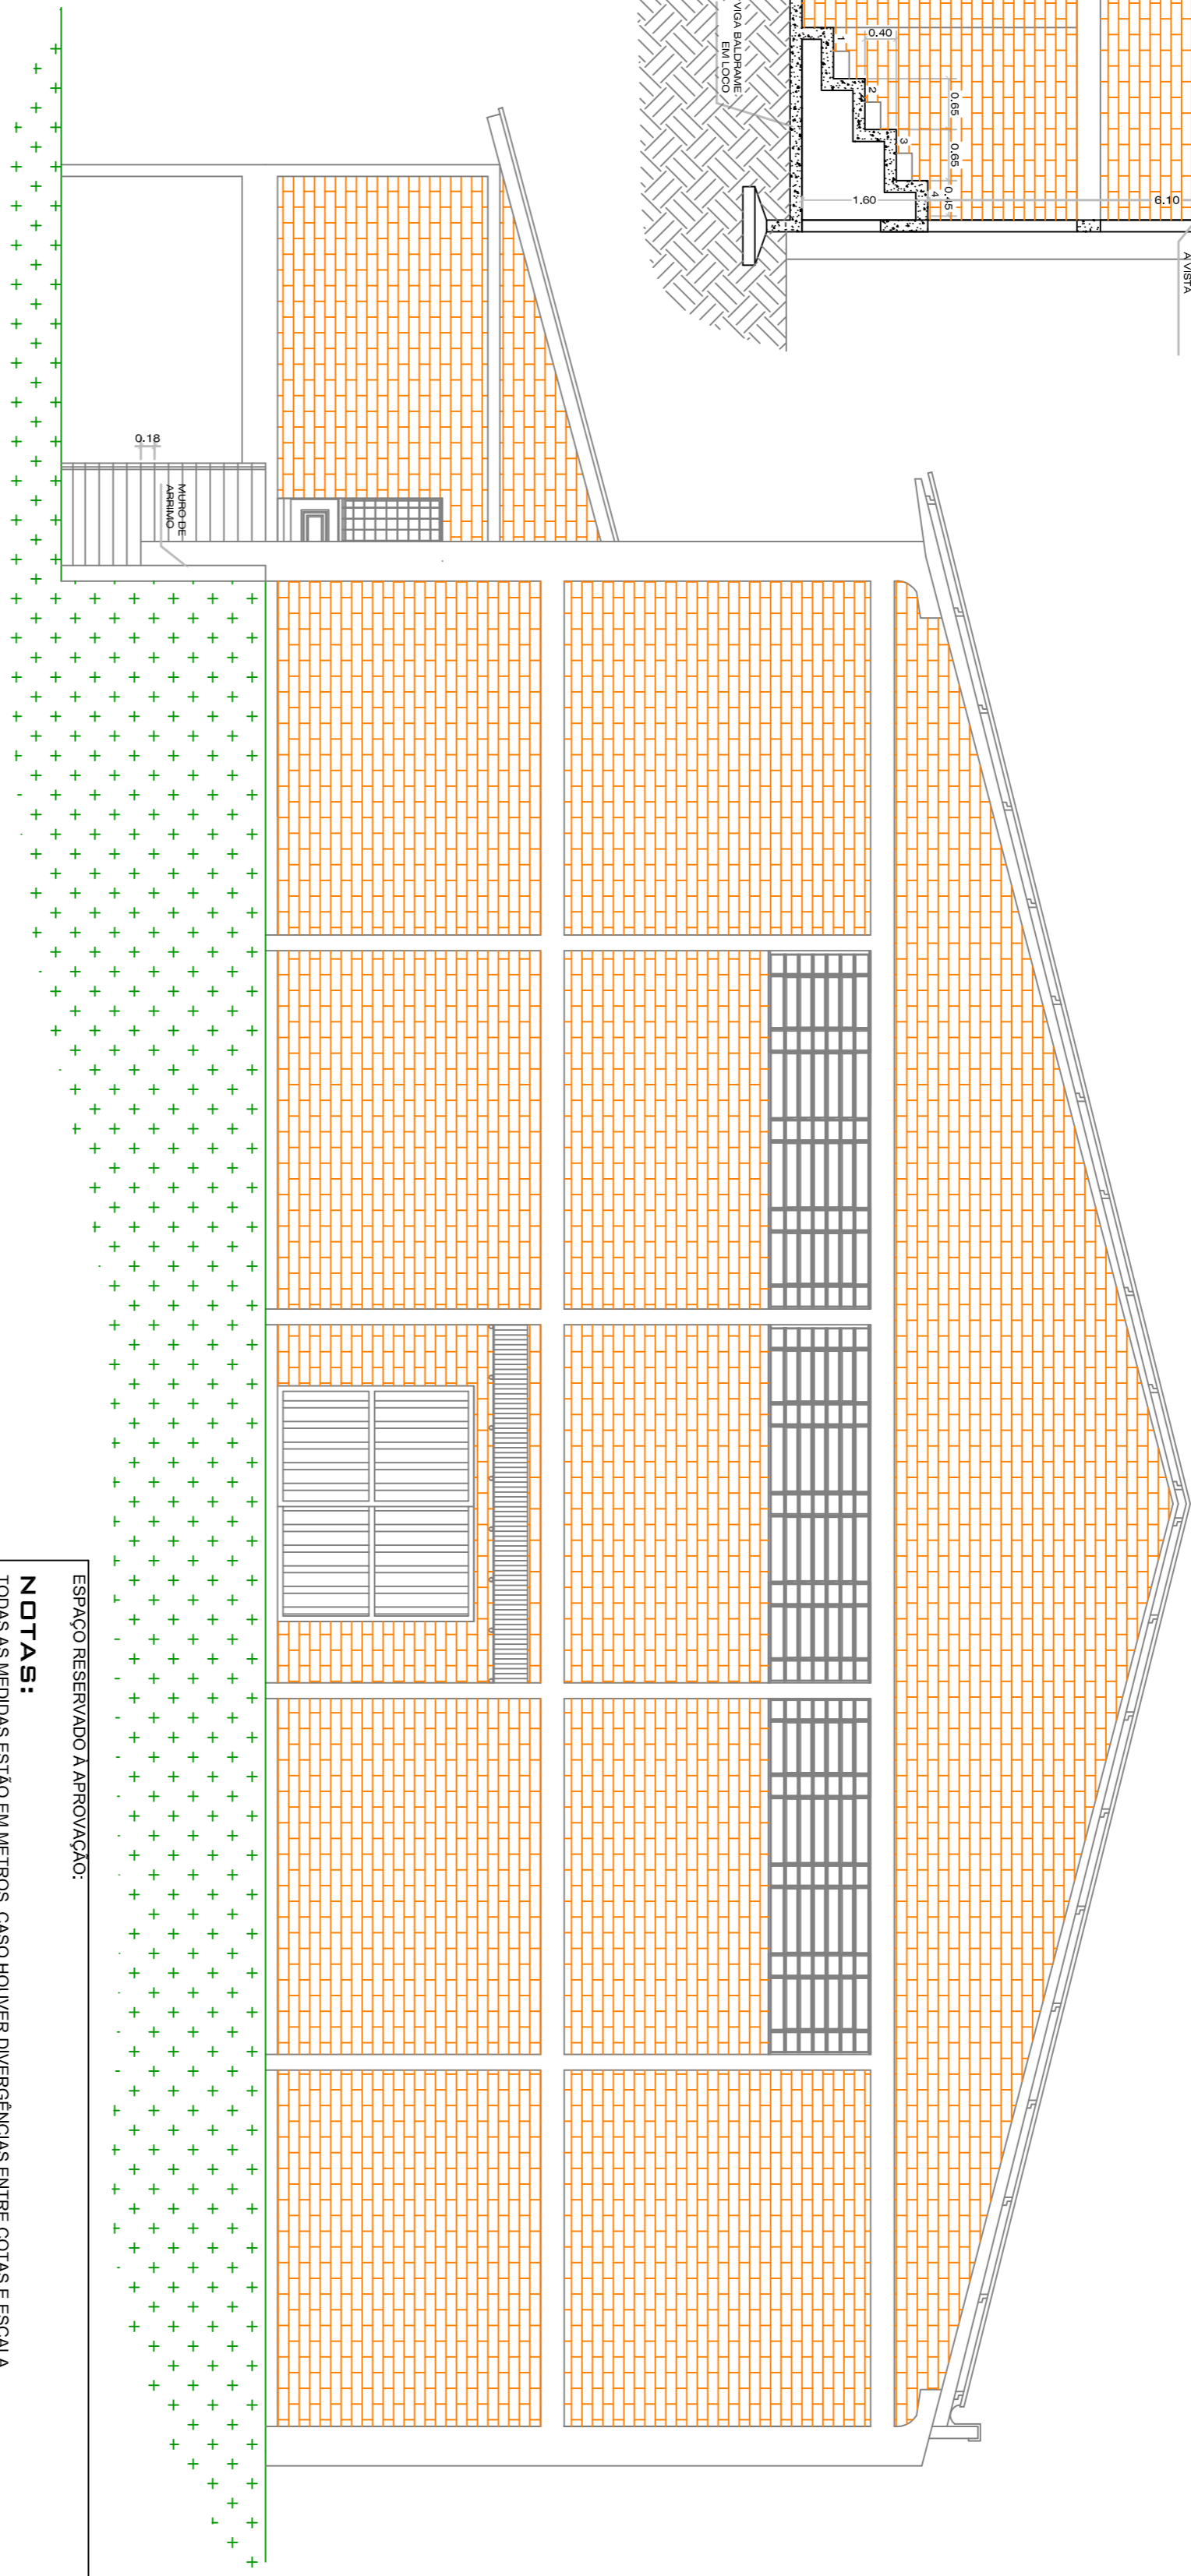


**FACHADA DESTA**  
ESC ..... 1:75

**NOTAS:**  
TODAS AS MEDIDAS ESTÃO EM METROS. CASO HOUVER DIVERGENCIAS ENTRE COTAS E ESCALA  
PREVALERÃO AS COTAS.

ESPAÇO RESERVADO APROVAÇÃO:

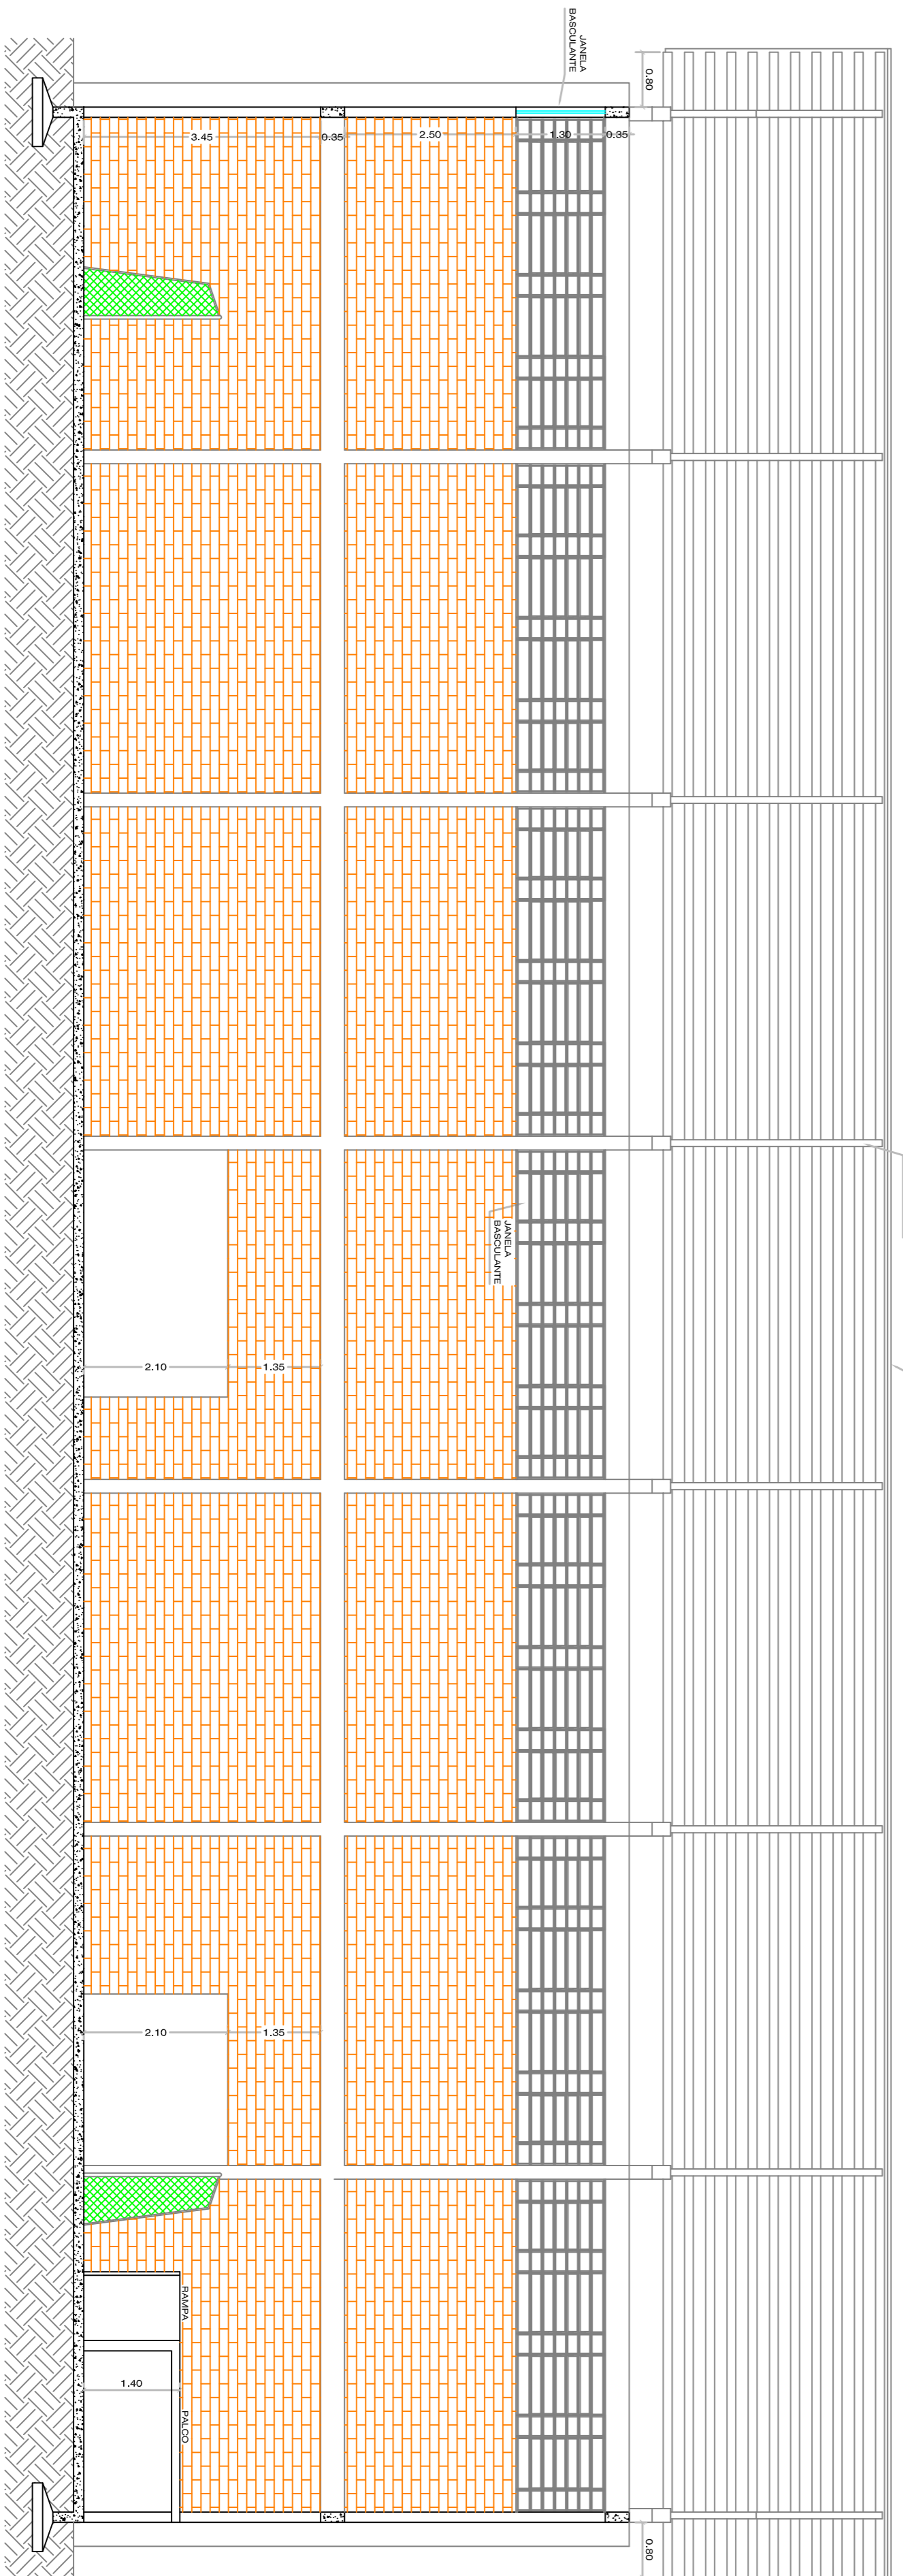

**CORTE B-B'**  
ESC ..... 1:75

 <p><b>PREFEITURA MUNICIPAL DE CAMPOS NOVOS SC</b> RUA JOSE CARLOS DE OLIVEIRA, 100 - CENTRO - 13.160-000 - CAMPOS NOVOS - SC SECRETARIA MUNICIPAL DE TRANSPORTES, OBRAS E URBANISMO DEPARTAMENTO DE ENGENHARIA</p>	
<p><b>GINÁSIO DE ESPORTES</b></p>	<p><b>CORTE A-A' / CORTE B-B' E FACHADA DESTA</b></p>
<p>DATA: NOV./2009</p>	<p>RESP. PROJETO: <b>DISTRITO DE LEÃO</b></p>
<p>ÁREA CONSTRUTIVA: 958,24 M<sup>2</sup></p>	<p>RESP. EXECUÇÃO: <b>CRISTIANE CAREZIA</b> ÁREA: 10.011,39</p>
<p>ESCALA: 1:75</p>	<p>DATA: 03/06</p>